



PIANTA SOLAIO COPERTURA PIANO MEZZANINO(+37.04)
Scala 1:100

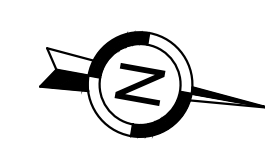

NAPOLI

CANCELLO

FERMATTA CASALNUOVO
Km 2+805.943

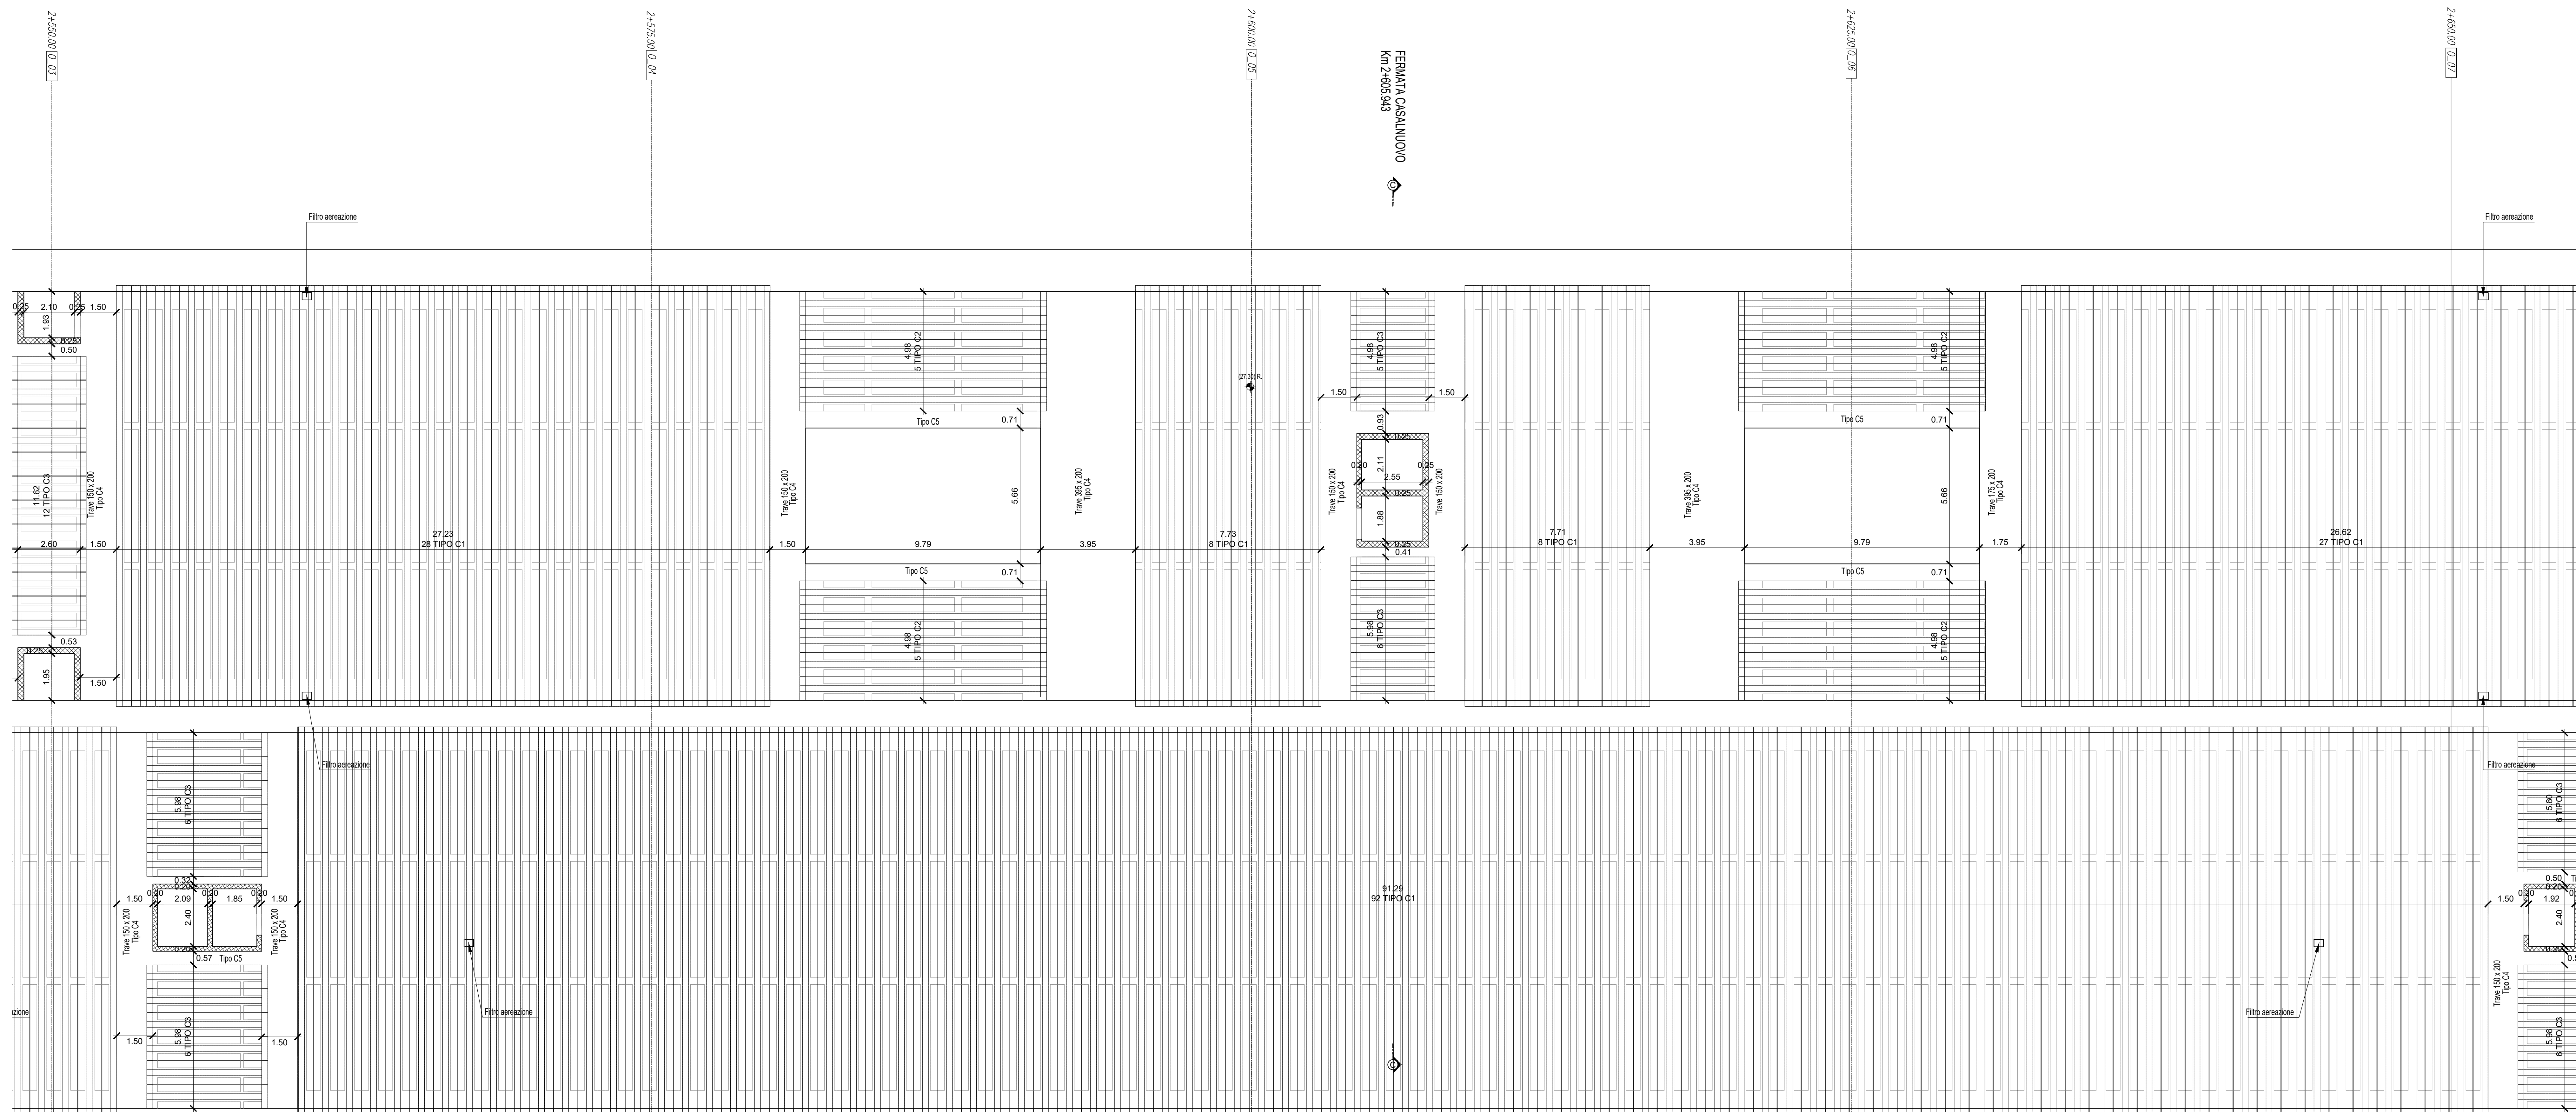

NOTE

- PER LE CARATTERISTICHE DEI MATERIALI STRUTTURALI SI FACIA RIFERIMENTO ALLO SPECIFICO ELABORATO (F1M.0.0.E.ZZ.TT.GA.00.0.0.003)
- PER LE INCIDENZE DI ARMATURA DELLE STRUTTURE SI FACIA RIFERIMENTO ALLO SPECIFICO ELABORATO (F1M.0.0.E.ZZ.TT.GA.00.0.0.003)
- LE DIMENSIONI SONO ESPRESSE IN METRI SALVO DOVE ESPLICITAMENTE INDICATO
- LE PROGRESSIVE INDICATE SONO RELATIVE AL BINARIO PARI DELLA LINEA CASSINO
- PER I DETTAGLI DI IMPERMEABILIZZAZIONE SI FACIA RIFERIMENTO AGLI ELABORATI SPECIFICI DI DETTAGLIO

COMMITTENTE: RFI - RETE FERROVIARIA ITALIANA - GRUPPO FERROVIE DELLO STATO ITALIANE

DIREZIONE LAVORI: ITALFERR - GRUPPO FERROVIE DELLO STATO ITALIANE

APPALTATORE: salini impreglio ASTALDI

PROGETTAZIONE: SYSTRA SOTECNI ROKSOIL

PROGETTO ESECUTIVO

LINEA FERROVIARIA NAPOLI - BARI, TRATTA NAPOLI-CANCELLO, IN VARIANTE TRA LE PK 0+000 E PK 15+585, INCLUSE LE OPERE ACCESSORIE, NELL'AMBITO DEGLI INTERVENTI DI CUI AL D.L. 133/2014, CONVERTITO IN LEGGE 164 / 2014

DISEGNO

GA - GALLERIE
GA01 - GALLERIA CASALNUOVO DA KM 0+550.00 A KM 2+860.21
SEZIONE TIPO O (FERMATTA CASALNUOVO) DA KM 2+455.940 A KM 2+755.940
STAZIONE - CARPENTERIA
PIANTA SOLAIO COPERTURA PIANO MEZZANINO - TAV.2

APPALTATORE	PROGETTAZIONE
DIRETTORE TECNICO Ing. M. PANISI	DIRETTORE DELLA PROGETTAZIONE Ing. A. CHECHI

COMMESSA LOTTO FASE ENTE TIPO DOC. OPERA/DISCIPLINA PROG. REV. SCALA:

I F 1 M 0 0 E Z Z P A G A 0 1 0 0 0 0 8 C 1:100

Rev.	Descrizione	Redatto	Data	Verificato	Data	Approvato	Data	Autorizzato	Data
A	EMMISSIONE	BERTELLI	15/04/18	MAURONE	15/04/18	BELLOCCHIO	15/04/18	CASANOVA	
B	EMMISSIONE PER REV.	BERTELLI	15/04/18	MAURONE	11/04/18	BELLOCCHIO	11/04/18		
C	EMMISSIONE PER REV.	BERTELLI	08/10/18	MAURONE	08/10/18	BELLOCCHIO	09/10/18		

F:\ik\1M.0.0.E.ZZ.PA.GA.01.0.008-C.DWG n. Elab.: