



SEZIONE TRASVERSALE GALLERIA P. FASE 1:

- Scavo di 1° fase fino alla quota di intradosso della copertura e spostamento dei sottoservizi
- Realizzazione dei cordoli guida
- Realizzazione dei tappi di fondo in cls e dei diaframmi che costituiranno i predritti della galleria
- Getto magrone e posa telo in pvc

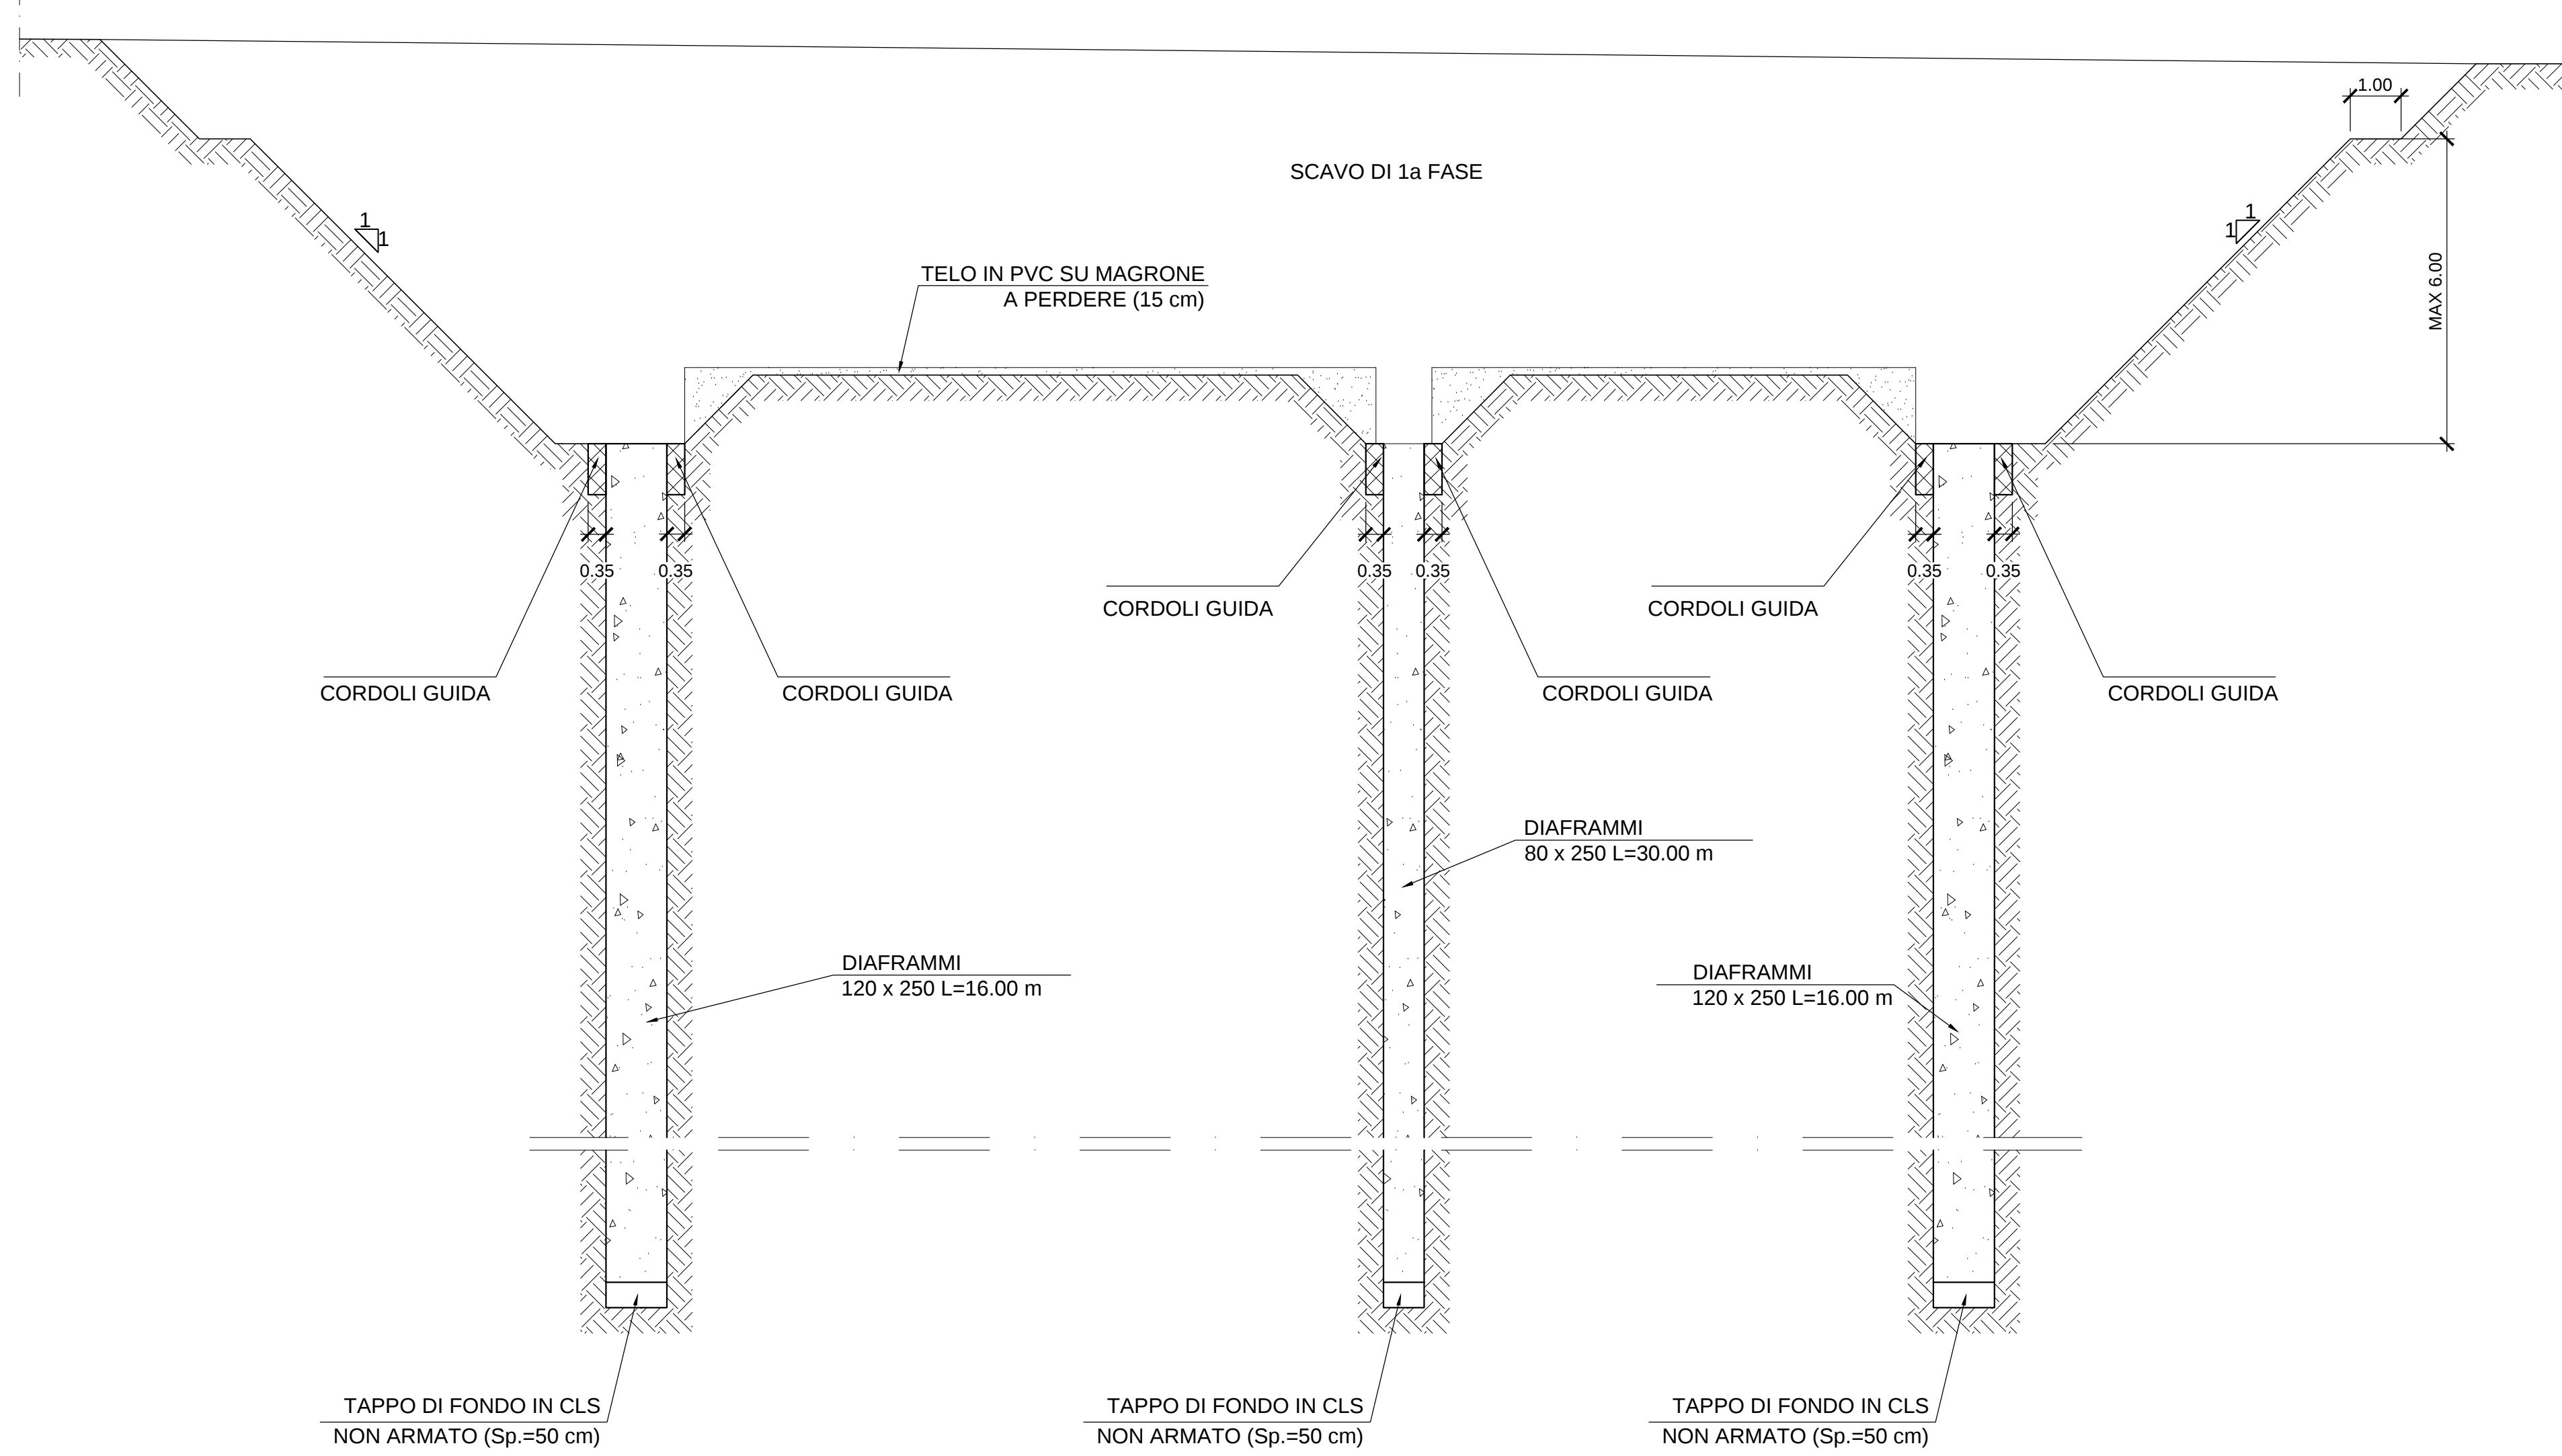


SEZIONE TRASVERSALE GALLERIA P. FASE 2:

- Realizzazione solettoni di copertura
- Posa strato impermeabilizzazione e massetto delle pendenze

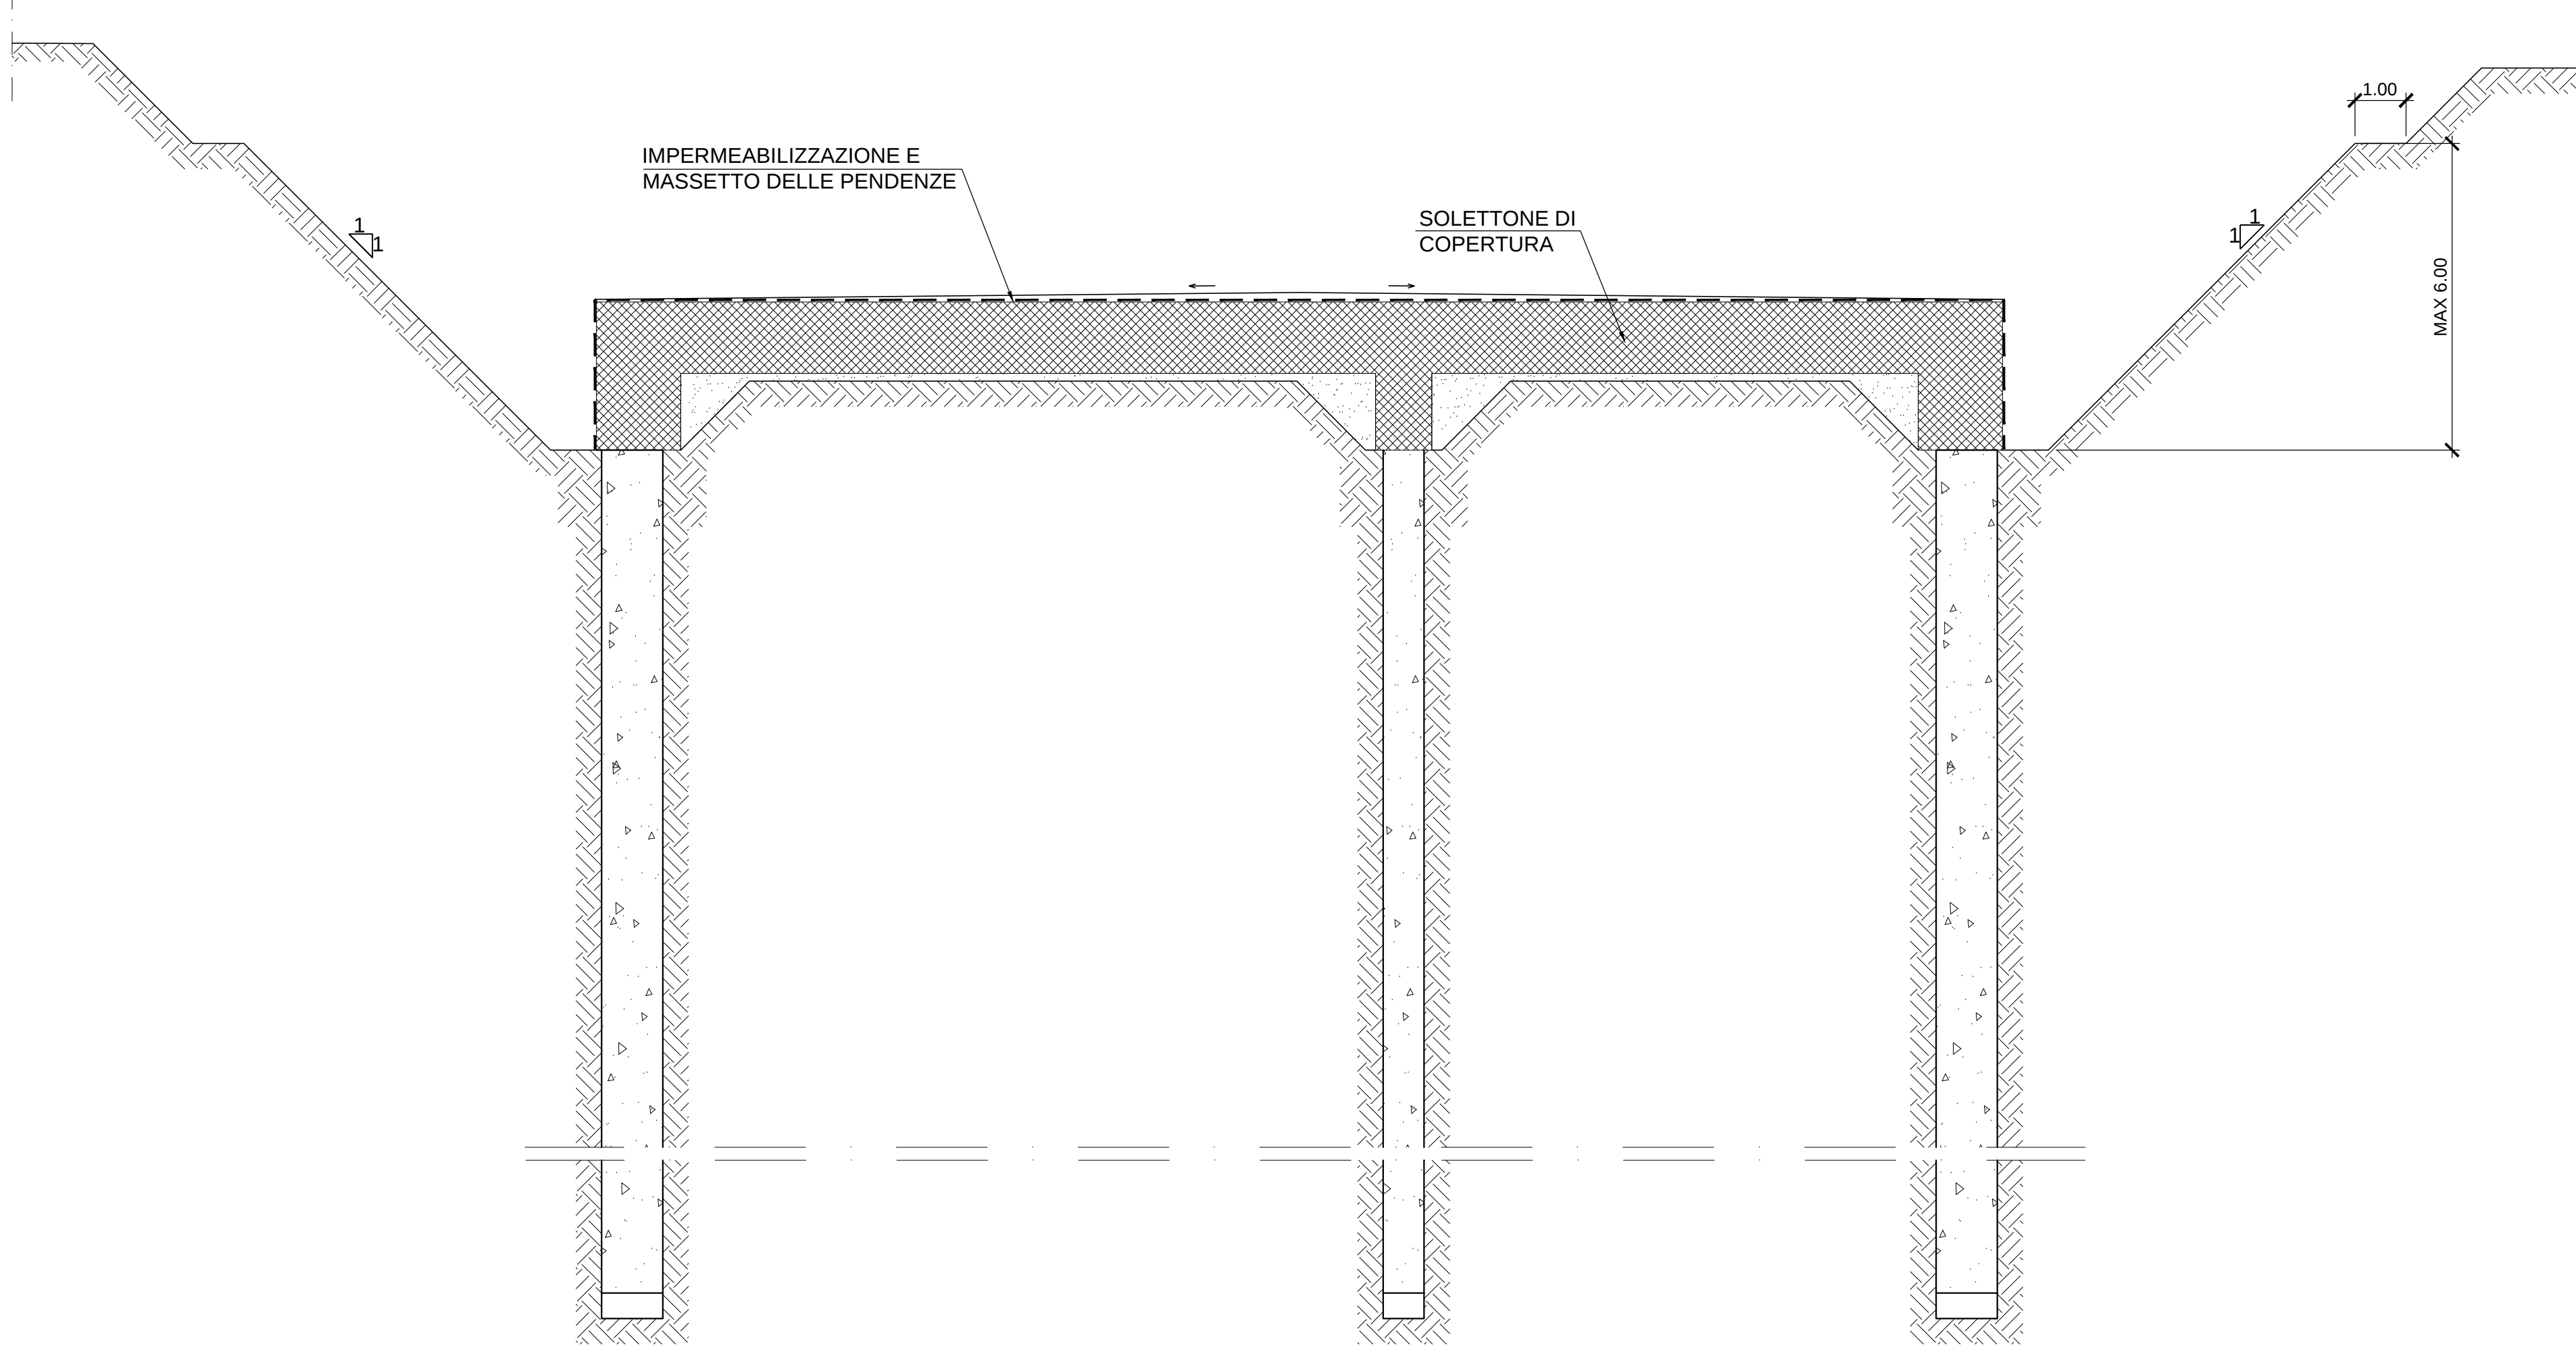


SEZIONE TRASVERSALE GALLERIA P. FASE 3:

- Rientro dello scavo sino alla quota di piano campagna

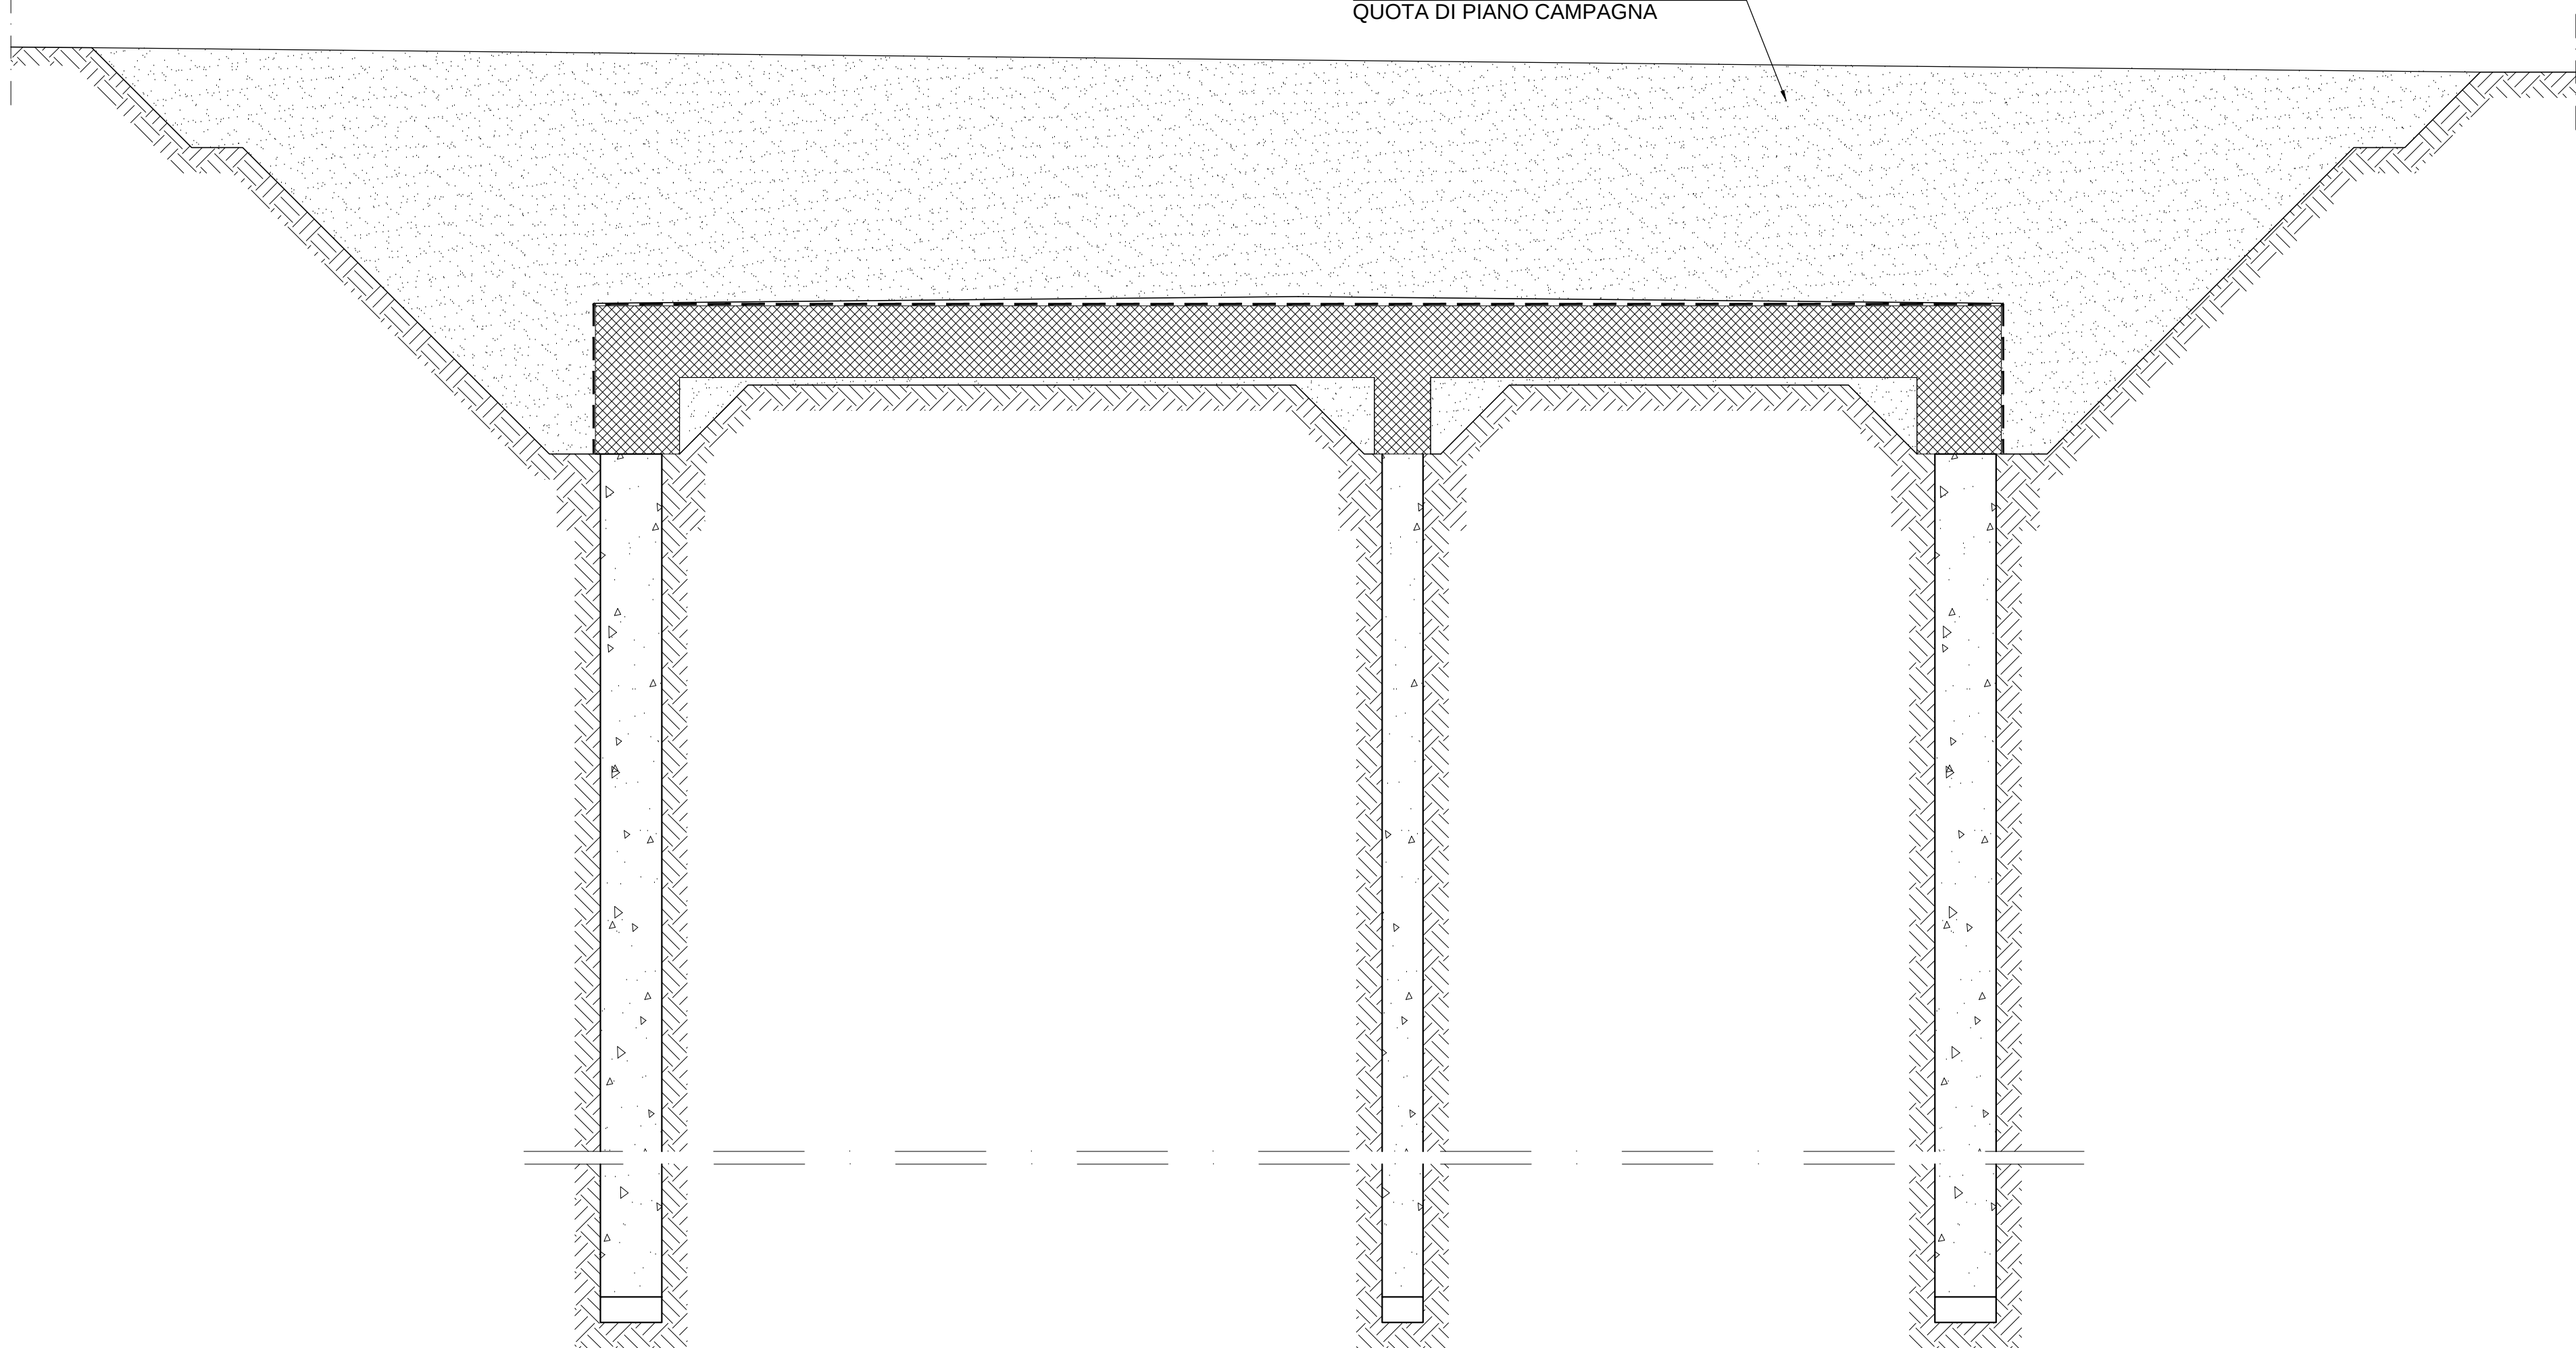


SEZIONE TRASVERSALE GALLERIA P. FASE 4:

- Scavo di 2° fase a lato cieco fino a quota imposta fondazione con dislivello massimo ammesso tra le due carnie di 3,00 m
- Posa 1° strato di magrone di fondo scavo sp. 15 cm
- Posa strato di impermeabilizzazione
- Posa 2° strato di magrone sp. 5 cm a protezione strato impermeabile

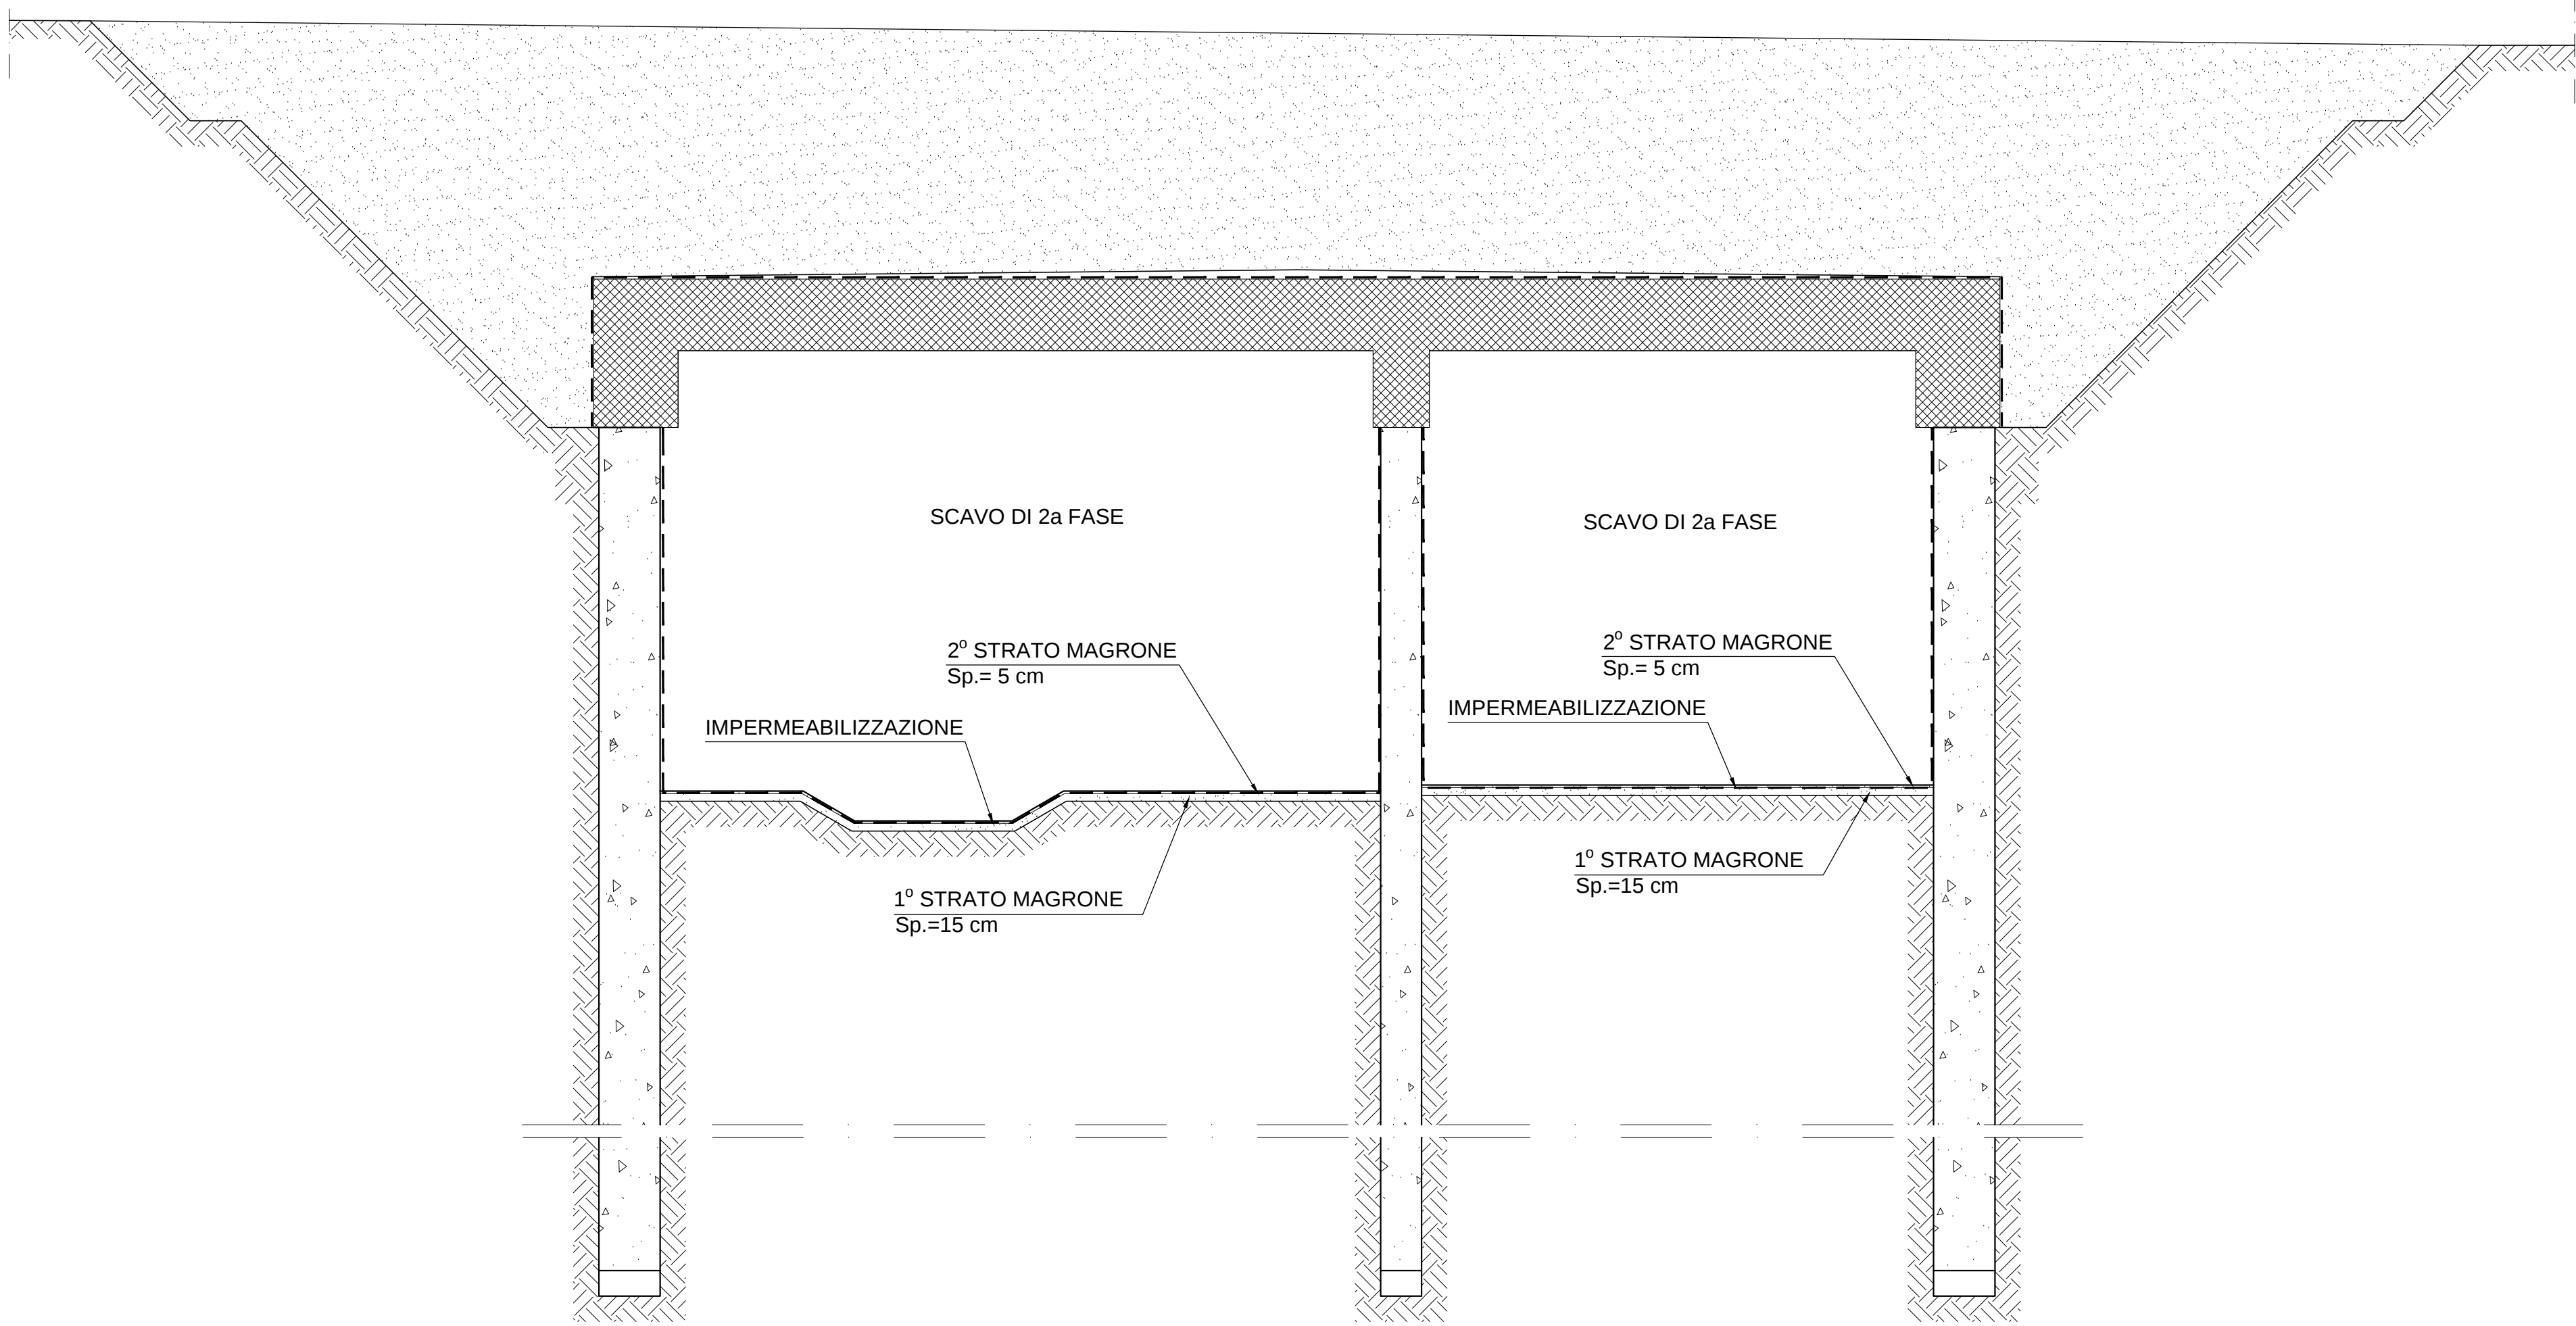


SEZIONE TRASVERSALE GALLERIA P. FASE 5:

- Realizzazione solette di fondazione
- Realizzazione fodere con completamento con malta antiritiro sp. 10 cm

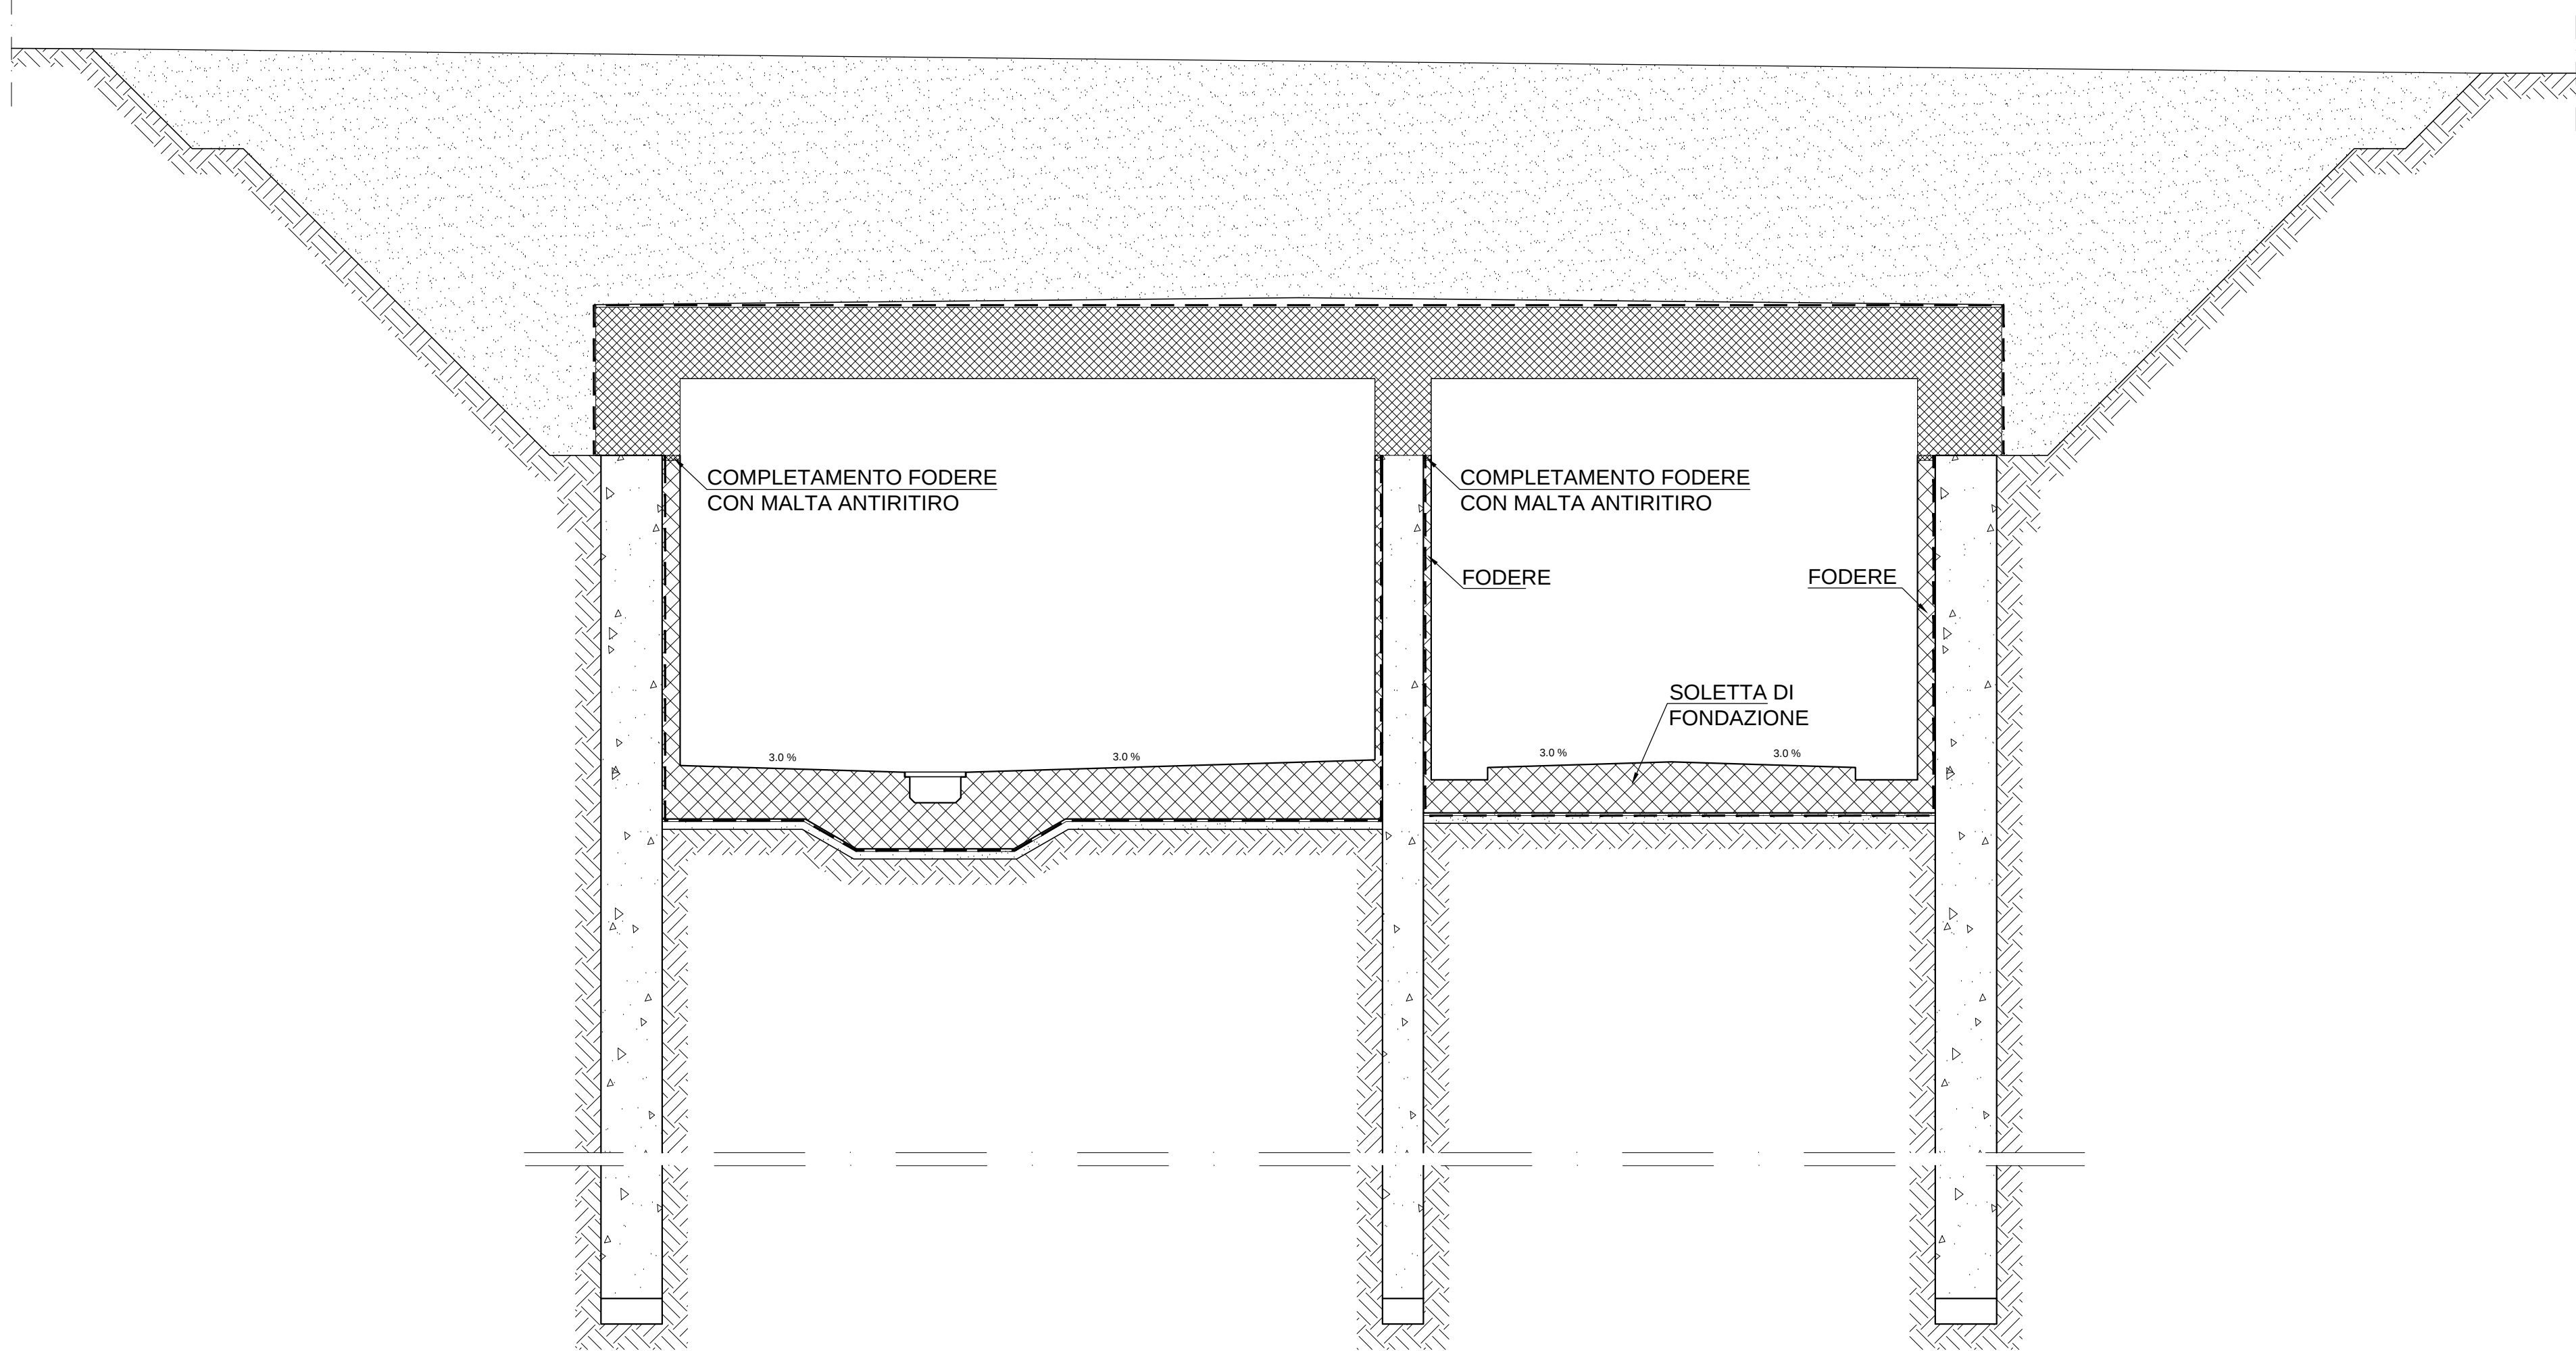


SEZIONE TRASVERSALE GALLERIA P. FASE 6:

- Completamento opere interne di finitura

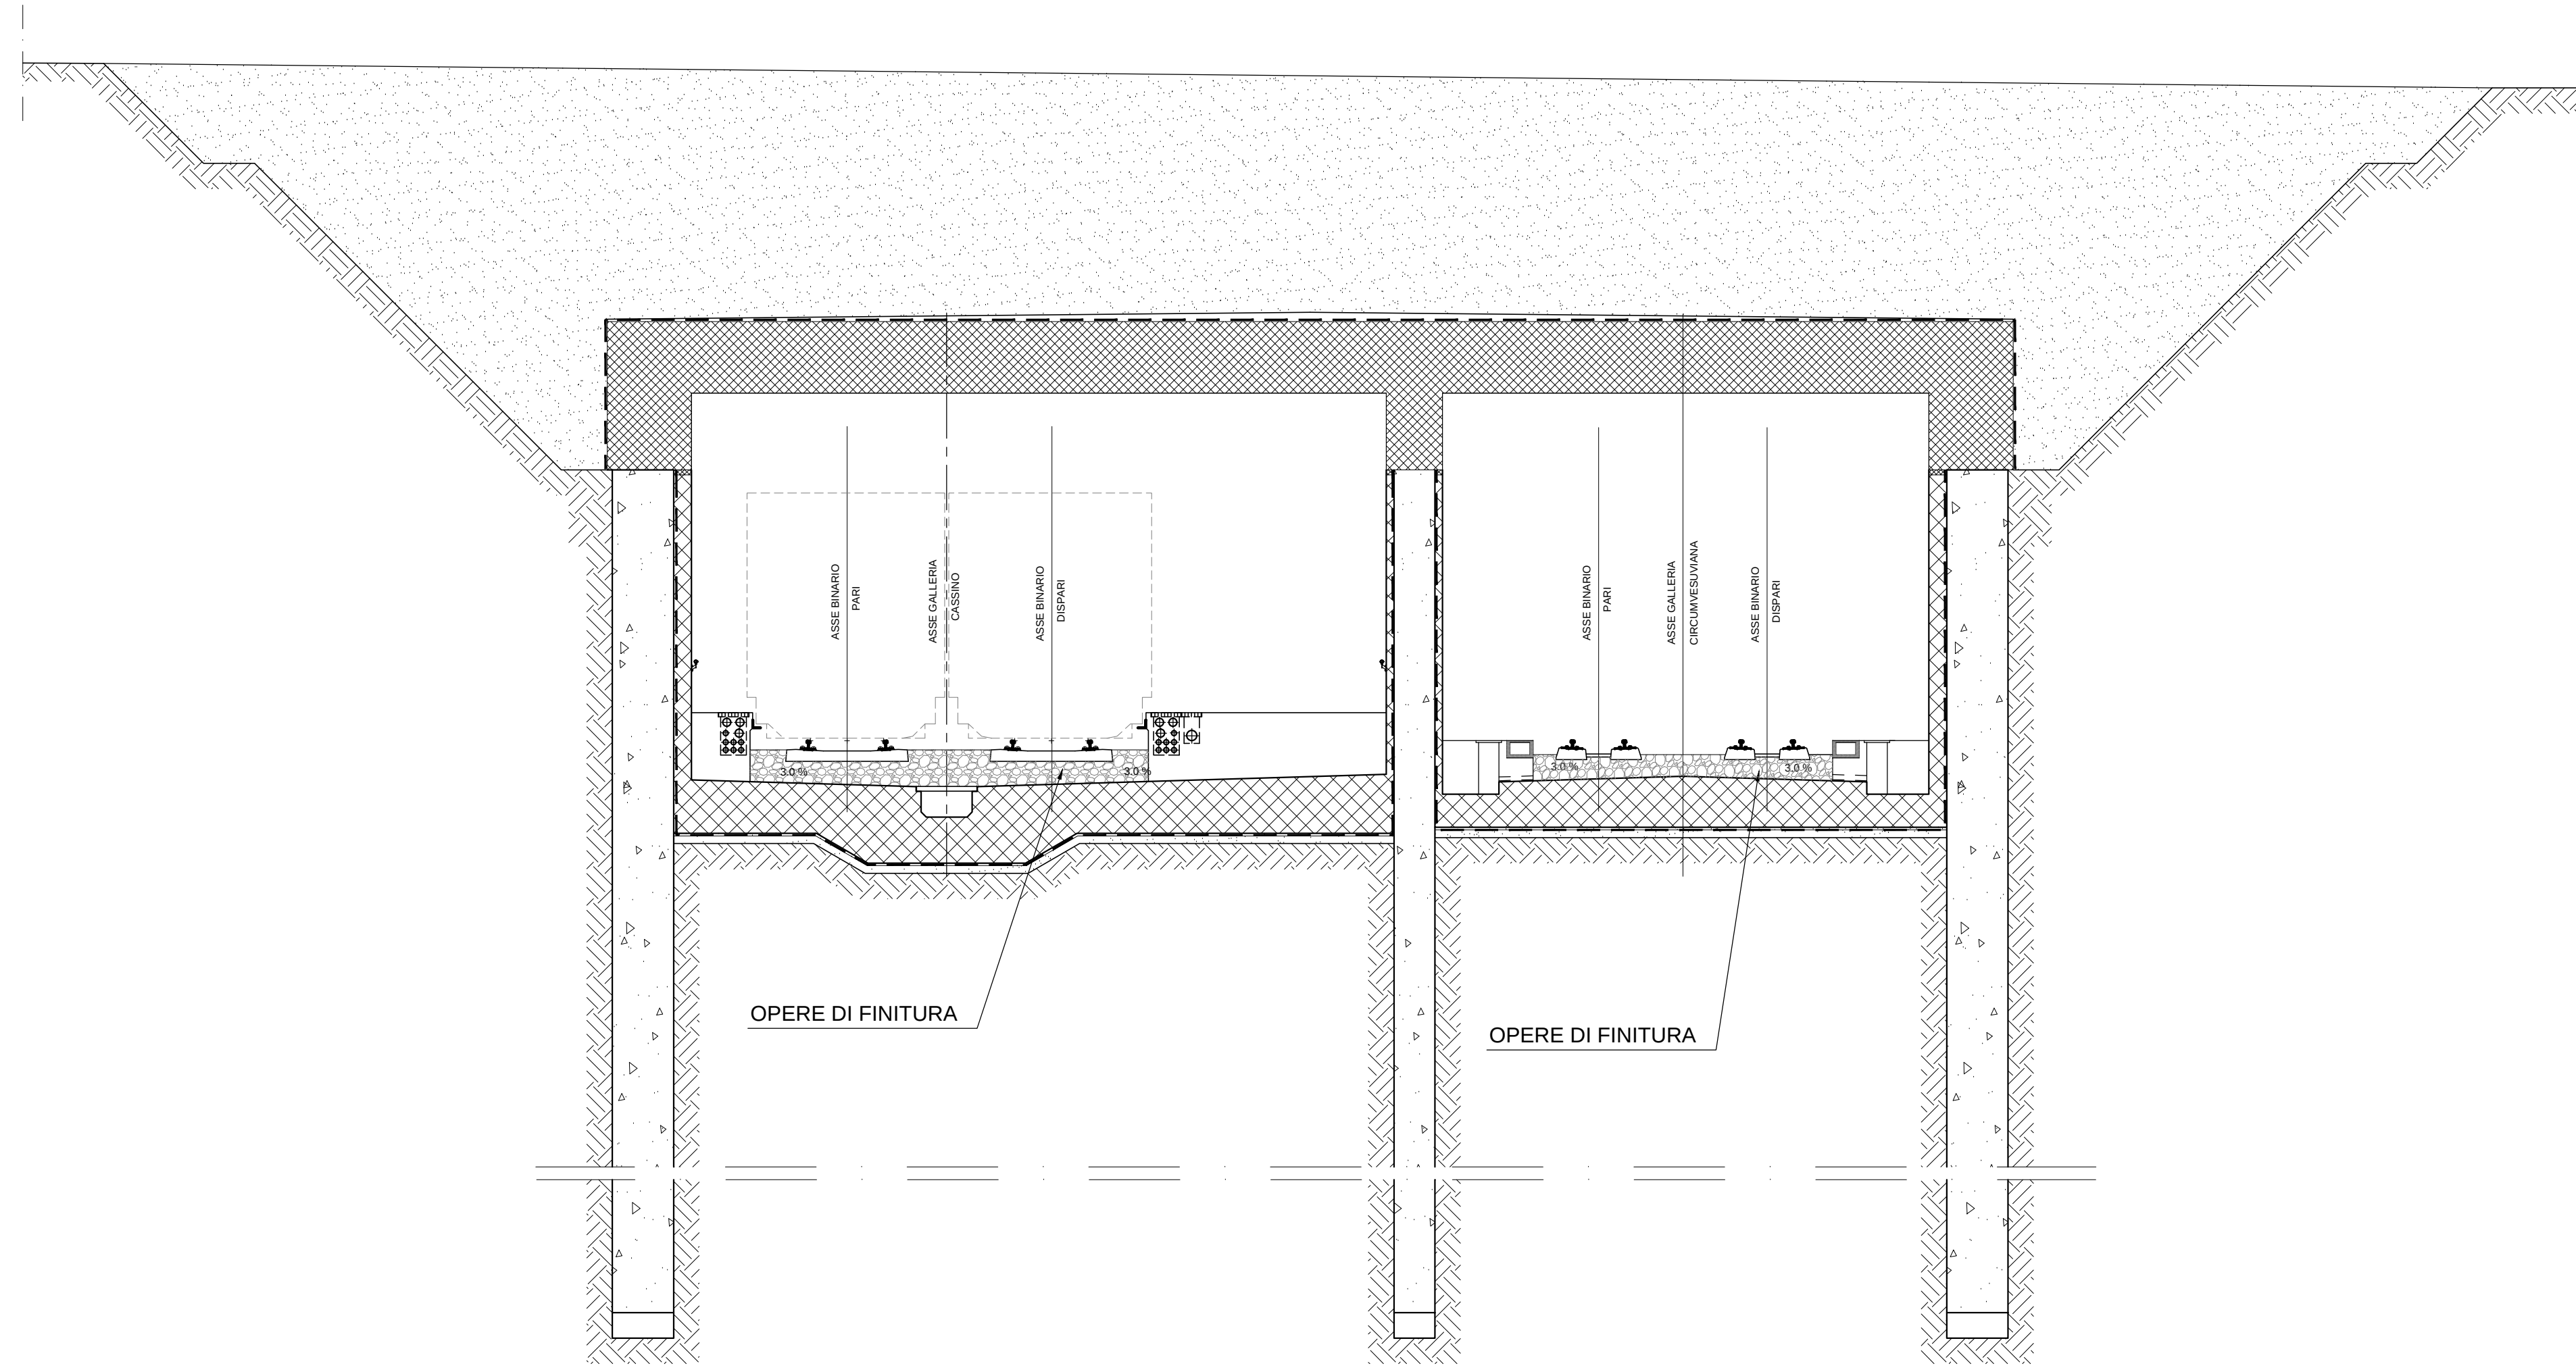

PARTICOLARE CORDOLI GUIDA

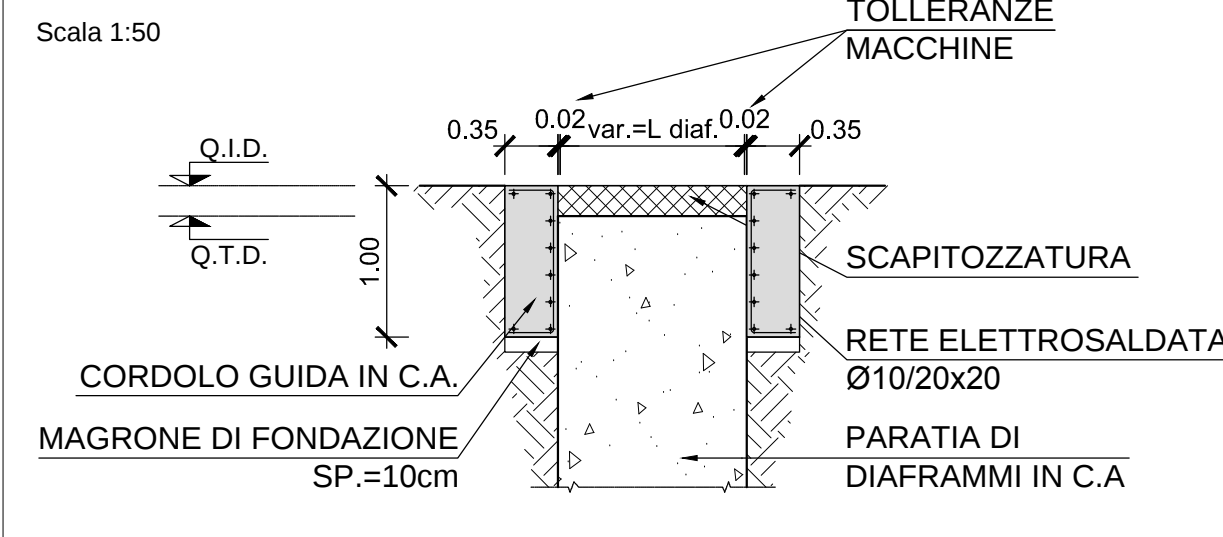

NOTE

- PER LE CARATTERISTICHE DEI MATERIALI STRUTTURALI SI FACCIÀ RIFERIMENTO ALLO SPECIFICO ELABORATO (F.M.0.0.E.ZZ.TT.GA.00.0.0.001)
- PER LE INCIDENZE DI ARMATURA DELLE STRUTTURE SI FACCIÀ RIFERIMENTO ALLO SPECIFICO ELABORATO (F.M.0.0.E.ZZ.TT.GA.00.0.0.001)
- LE DIMENSIONI SONO ESPRESSE IN METRI SALVO DOVE ESPLICITAMENTE INDICATO
- LE PROGRESSIONI INDICATE SONO RELATIVE AL BINARIO PARI DELLA LINEA CASSINO
- LE LUNGHEZZE INDICATE SULLO SVILUPPO DELLA GALLERIA SONO RELATIVE AL BINARIO PARI DELLA LINEA CASSINO
- PER I DETTAGLI DI IMPERMEABILIZZAZIONE SI FACCIÀ RIFERIMENTO AGLI ELABORATI SPECIFICI DI DETTAGLIO

COMMITTENTE:



DIREZIONE LAVORI:




APPALTATORE:

MANDATARIA:



PROGETTAZIONE:

COORDINATORE:

 

PROGETTO ESECUTIVO

LINEA FERROVIARIA NAPOLI - BARI, TRATTA NAPOLI-CANCELLO, IN VARIANTE TRA LE PK 0+000 E PK 15+585, INCLUSE LE OPERE ACCESSORIE, NELL'AMBITO DEGLI INTERVENTI DI CUI AL D.L. 133/2014, CONVERTITO IN LEGGE 164 / 2014

DISEGNO

GA - GALLERIE

GAD1 - GALLERIA CASALNUOVO DA KM 0+550,00 A KM 2+860,21

SEZIONE TIPO P da km 2+755.94 a km 2+086.21

FASI COSTRUTTIVE

| APPALTATORE                          |                   | PROGETTAZIONE                 |               |                  |            |
|--------------------------------------|-------------------|-------------------------------|---------------|------------------|------------|
| DIREZIONE TECNICA                    |                   | DIREZIONE DELLA PROGETTAZIONE |               |                  |            |
| ING. M. PANISI                       |                   | ING. A. CHECCO                |               |                  |            |
| COMMESSA                             | LOTTO             | FASE                          | ENTE TIPO DDC | OPERAZIONE/OPERA | PROG. REV. |
| IF1M                                 | 00                | E                             | ZZ            | AA               | GA01P0001B |
| Rev.                                 | Descrizione       | Redatto                       | Data          | Verificato       | Data       |
| A                                    | EMESIONE          | BOTTELLI                      | 10/01/14      | SAVERIO          | 10/01/14   |
| B                                    | EMESIONE PER REV. | BOTTELLI                      | 10/01/14      | SAVERIO          | 10/01/14   |
|                                      |                   |                               |               |                  | 10/01/14   |
| FIRMA D.D.E. ZZ AA GA01 P.0001 B.DWG |                   |                               |               |                  | 10/01/14   |