



STESA DIAFRAMMI - Scala 1:200
Vista interna diaframmi laterali lato Circumvesuviana
(Le progressive sono riferite all'asse del binario pari della linea variante Circumvesuviana)

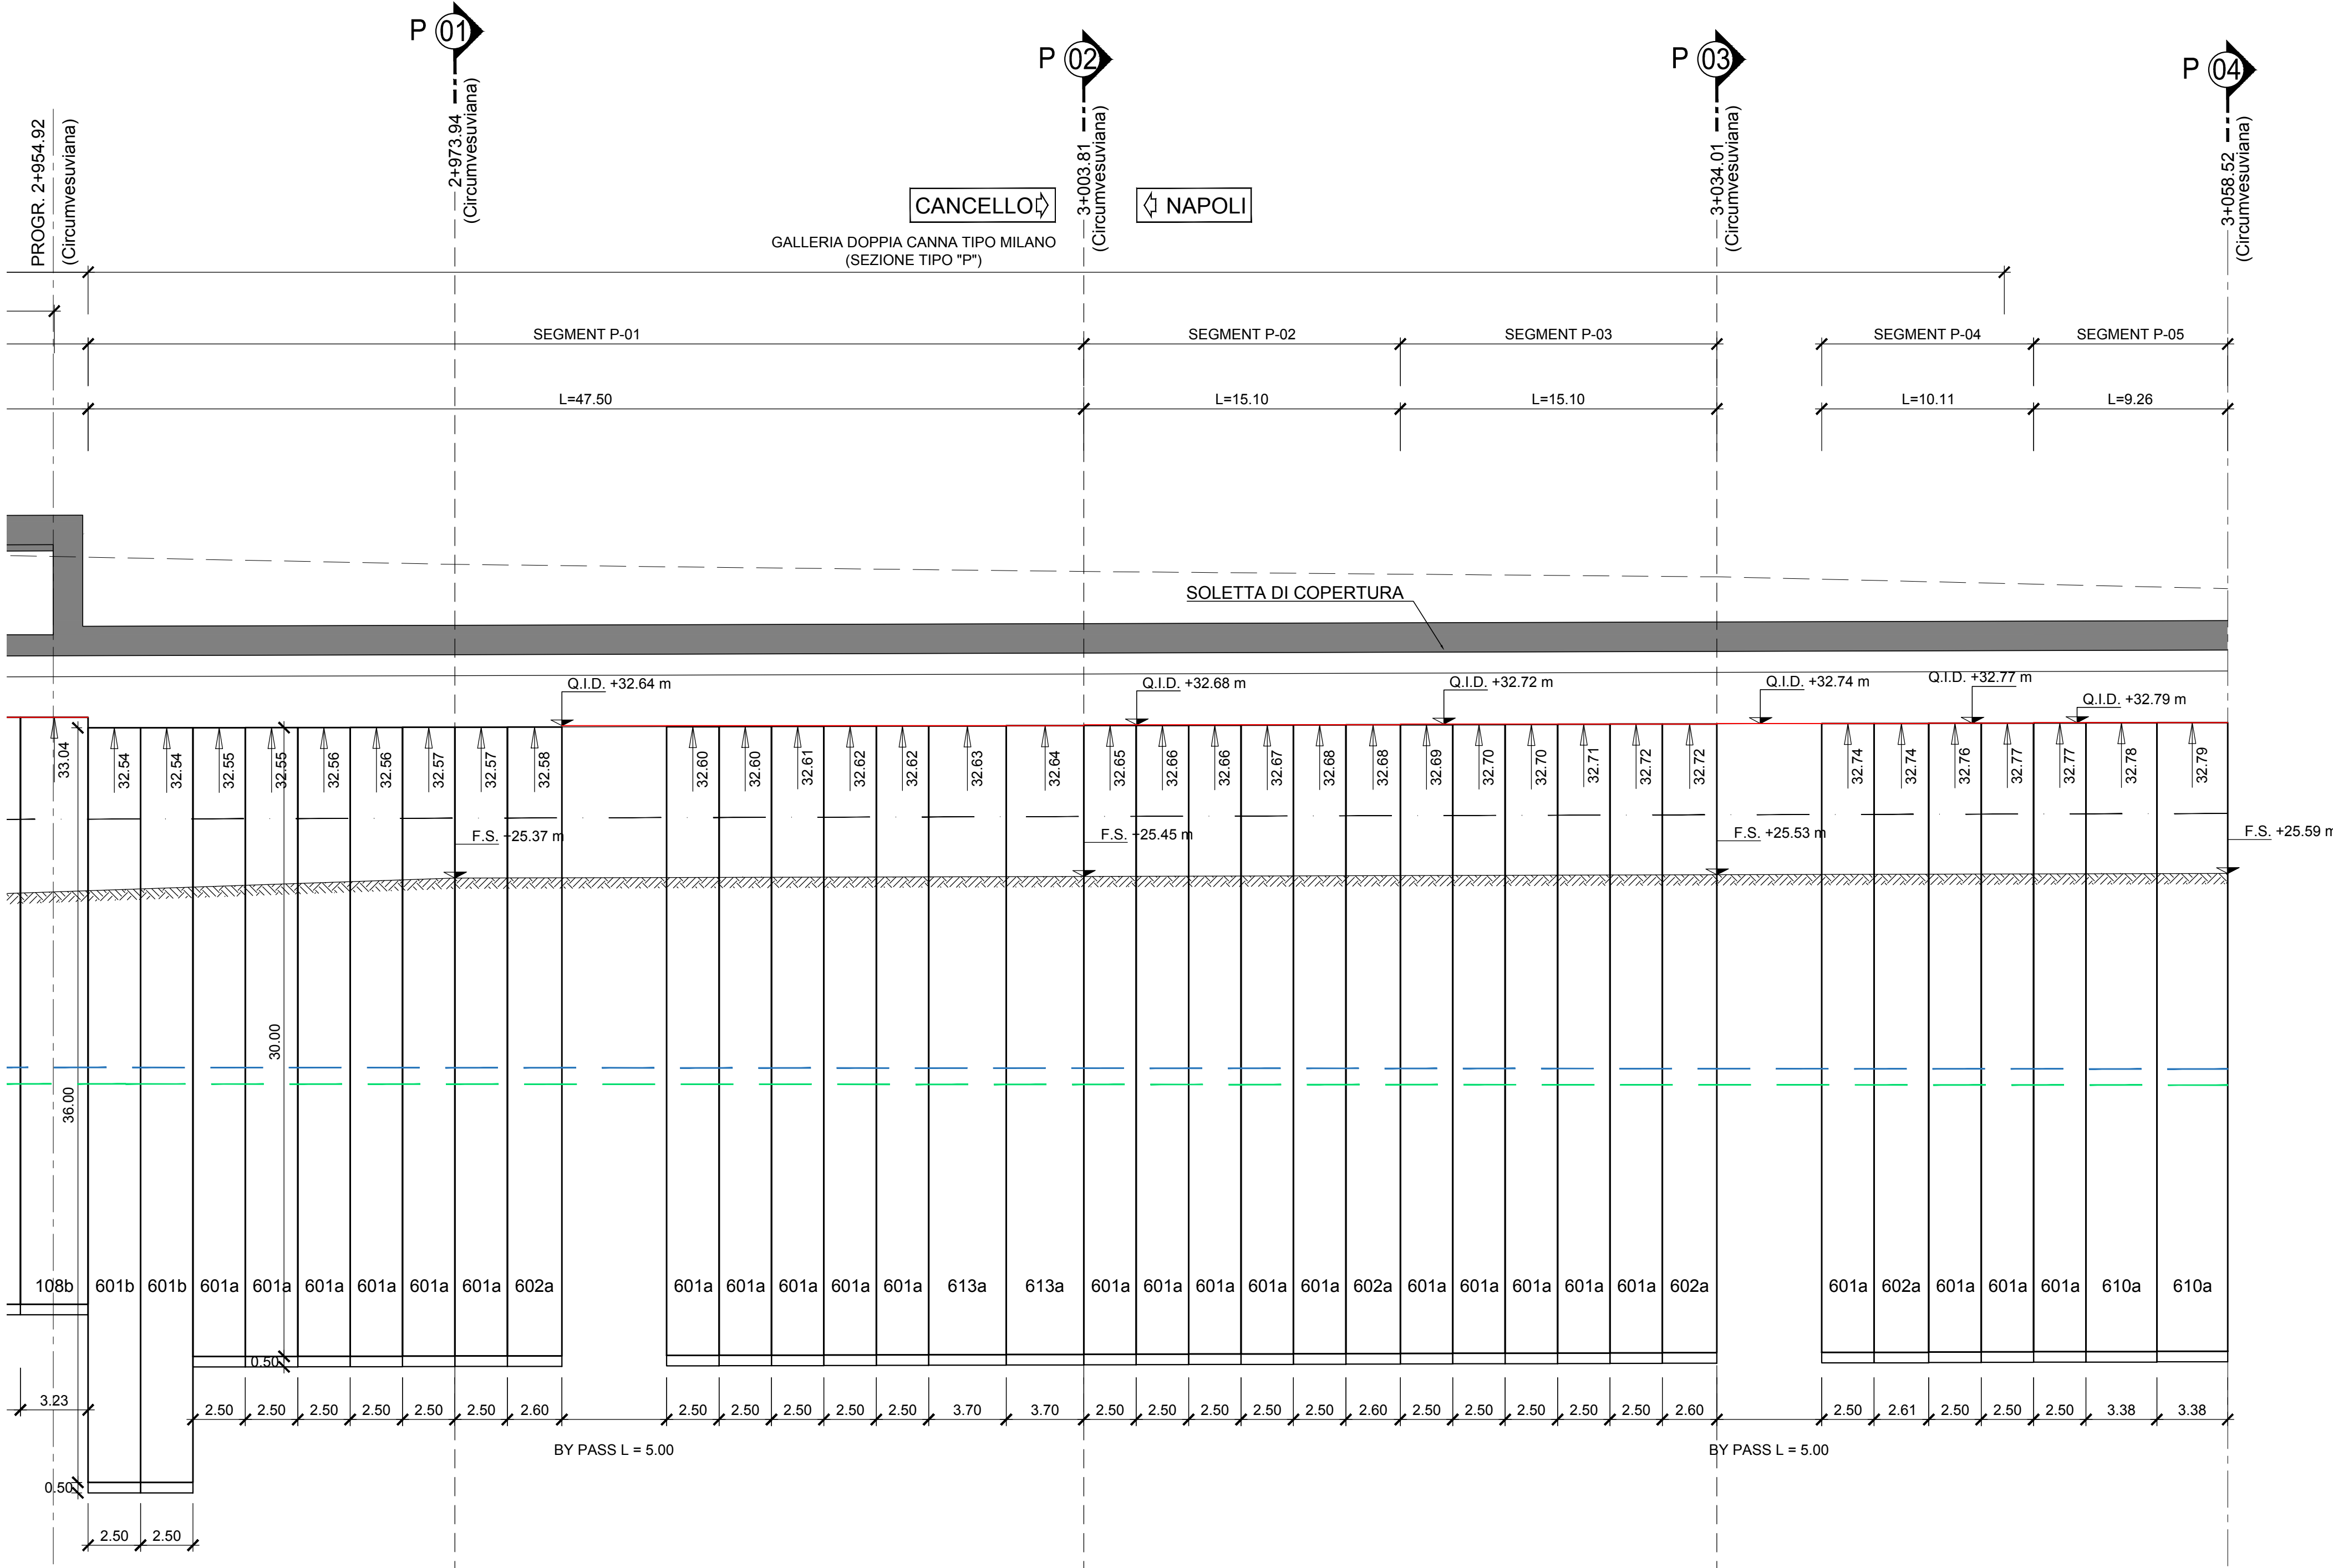

STESA DIAFRAMMI - Scala 1:200
Vista diaframmi centrali da linea Circumvesuviana
(Le progressive sono riferite all'asse del binario pari della linea variante Circumvesuviana)

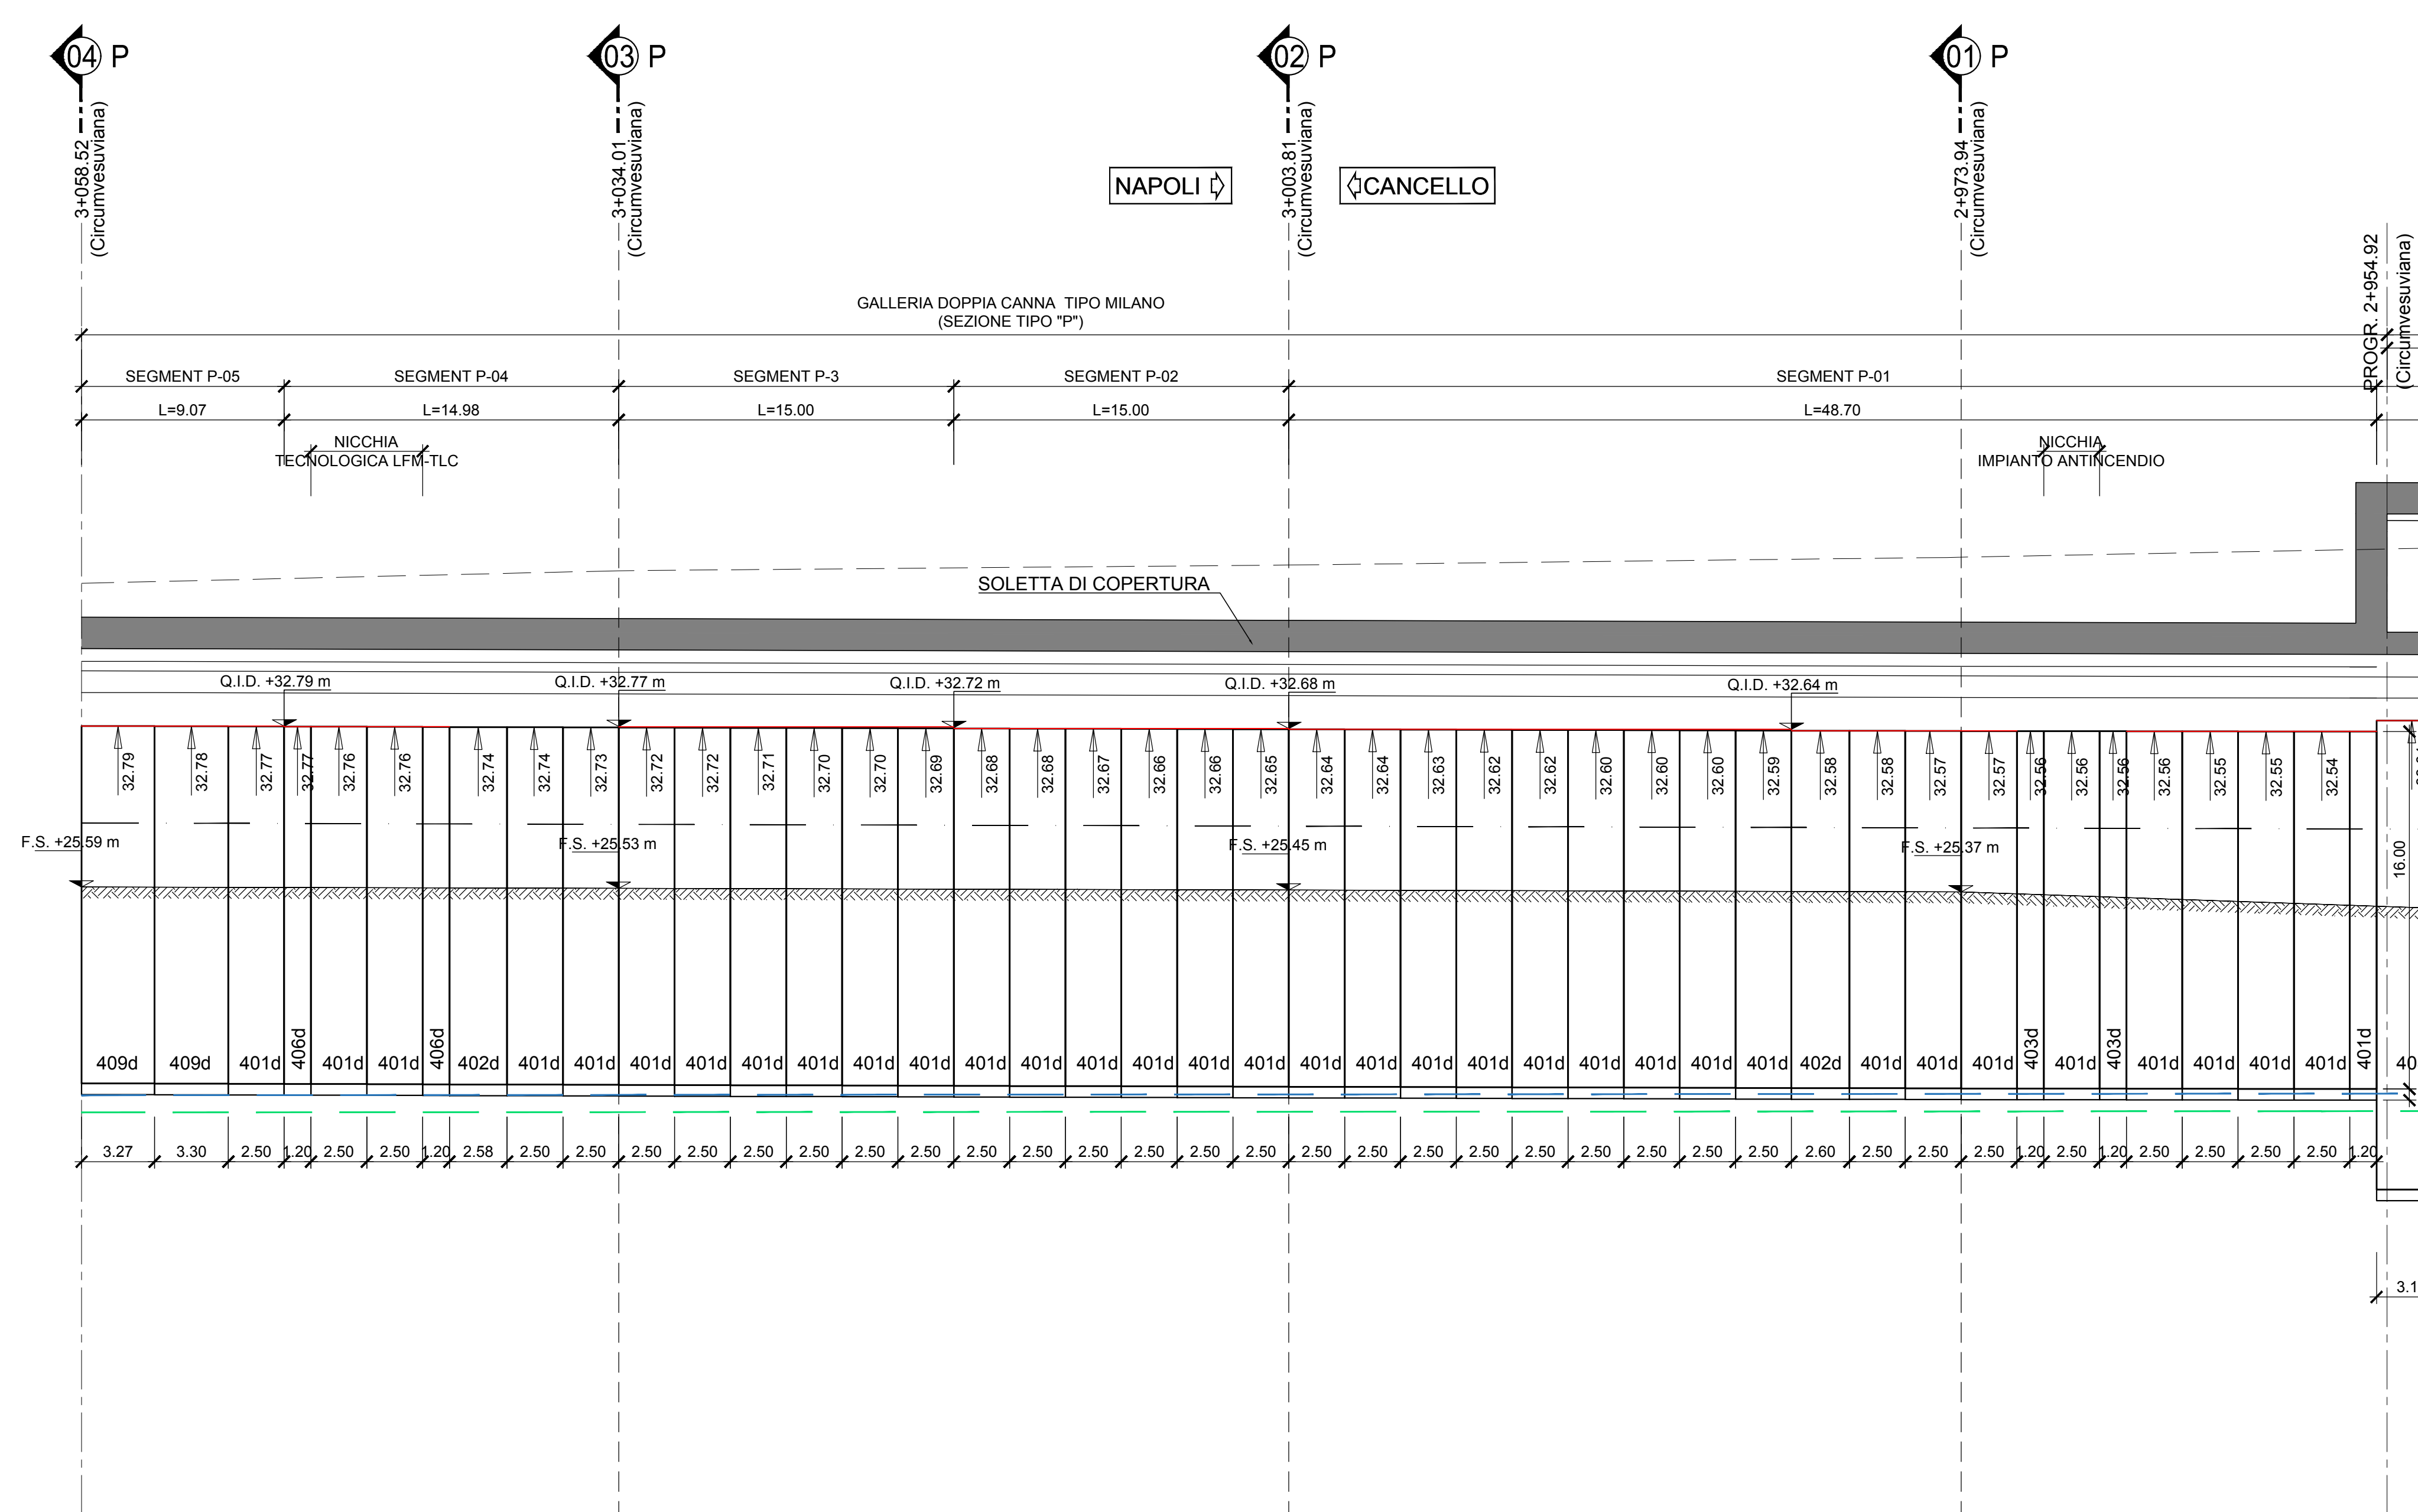

LEGENDA	
Q.I.D.	QUOTA DI IMPOSTA DIAFRAMMI
	QUOTA DI TESTA DIAFRAMMI
---	P.F.
---	LIVELLO MASSIMO DI FALDA PRESUNTO
---	LIVELLO MINIMO DI FALDA PRESUNTO

NOTE	
• PER LE CARATTERISTICHE DEI MATERIALI STRUTTURALI SI FACCIA RIFERIMENTO ALLO SPECIFICO ELABORATO (IF1M.0.0.E.ZZ.TT.GA.00.0.0.001)	
• PER LE INCIDENZE DI ARMATURA DELLE STRUTTURE SI FACCIA RIFERIMENTO ALLO SPECIFICO ELABORATO (IF1M.0.0.E.ZZ.TT.GA.00.0.0.001)	
• LE DIMENSIONI SONO ESPRESSE IN METRI SALVO DOVE ESPlicitAMENTE INDICATO	
• PER LA REALIZZAZIONE DELLE OPERE DI SOSTEGNO SONO STATE CONSIDERATE LE SEGUENTI TOLLERANZE DI ESECUZIONE:	
- POSIZIONAMENTO PLANIMETRICO DEI CORDOLI GUIDA +/- 20mm	
- VERTICALITÀ DIAFRAMMA (GENERICO) 0.5%	
• LE PROGRESSIVE INDICATE SONO RELATIVE AL BINARIO PARI DELLA LINEA CIRCUMVESUVIANA	

COMMITTENTE:	
DIREZIONE LAVORI:	

APPALTATORE:	MANDATARIA:	MANDANTE:
PROGETTAZIONE:	MANDATARIA:	MANDANTE:

PROGETTO ESECUTIVO
LINEA FERROVIARIA NAPOLI - BARI, TRATTA NAPOLI-CANCELLO, IN VARIANTE TRA LE PK 0+000 E PK 15+585, INCLUSE LE OPERE ACCESSORIE, NELL'AMBITO DEGLI INTERVENTI DI CUI AL D.L. 133/2014, CONVERTITO IN LEGGE 164 / 2014
DISEGNO
GA - GALLERIE
GA01 - GALLERIA CASALNUOVO DA KM 0+550,00 A KM 2+860,21
SEZIONE TIPO P da km 2+755.94 a km 2+860.21
OPERE DI SOSTEGNO DEGLI SCAVI
SVILUPPATA - TAV.1

APPALTATORE	PROGETTAZIONE	
DIRETTORE TECNICO Ing. M. PANISI	DIRETTORE DELLA PROGETTAZIONE Ing. A. CHECCHI	

COMMESSA	LOTTO	FASE	ENTE TIPO DOC.	OPERA/DISCIPLINA	PROGR.	REV.	SCALA:
IF1M	00	E	ZZ	Z9	GA01P0	001	C 1:200

Rev.	Descrizione	Redatto	Data	Verificato	Data	Approvato	Data	AutORIZZATO Data
A	EMISSIONE	BERTINELLI	14/08/18	NANDEONE	15/08/18	BELLUCCIO	15/08/18	CASIMIR
B	EMISSIONE PER REV	BERTINELLI	15/08/18	NANDEONE	11/09/18	BELLUCCIO	11/09/18	
C	EMISSIONE PER REV	BERTINELLI	03/10/18	NANDEONE	03/10/18	BELLUCCIO	03/10/18	