

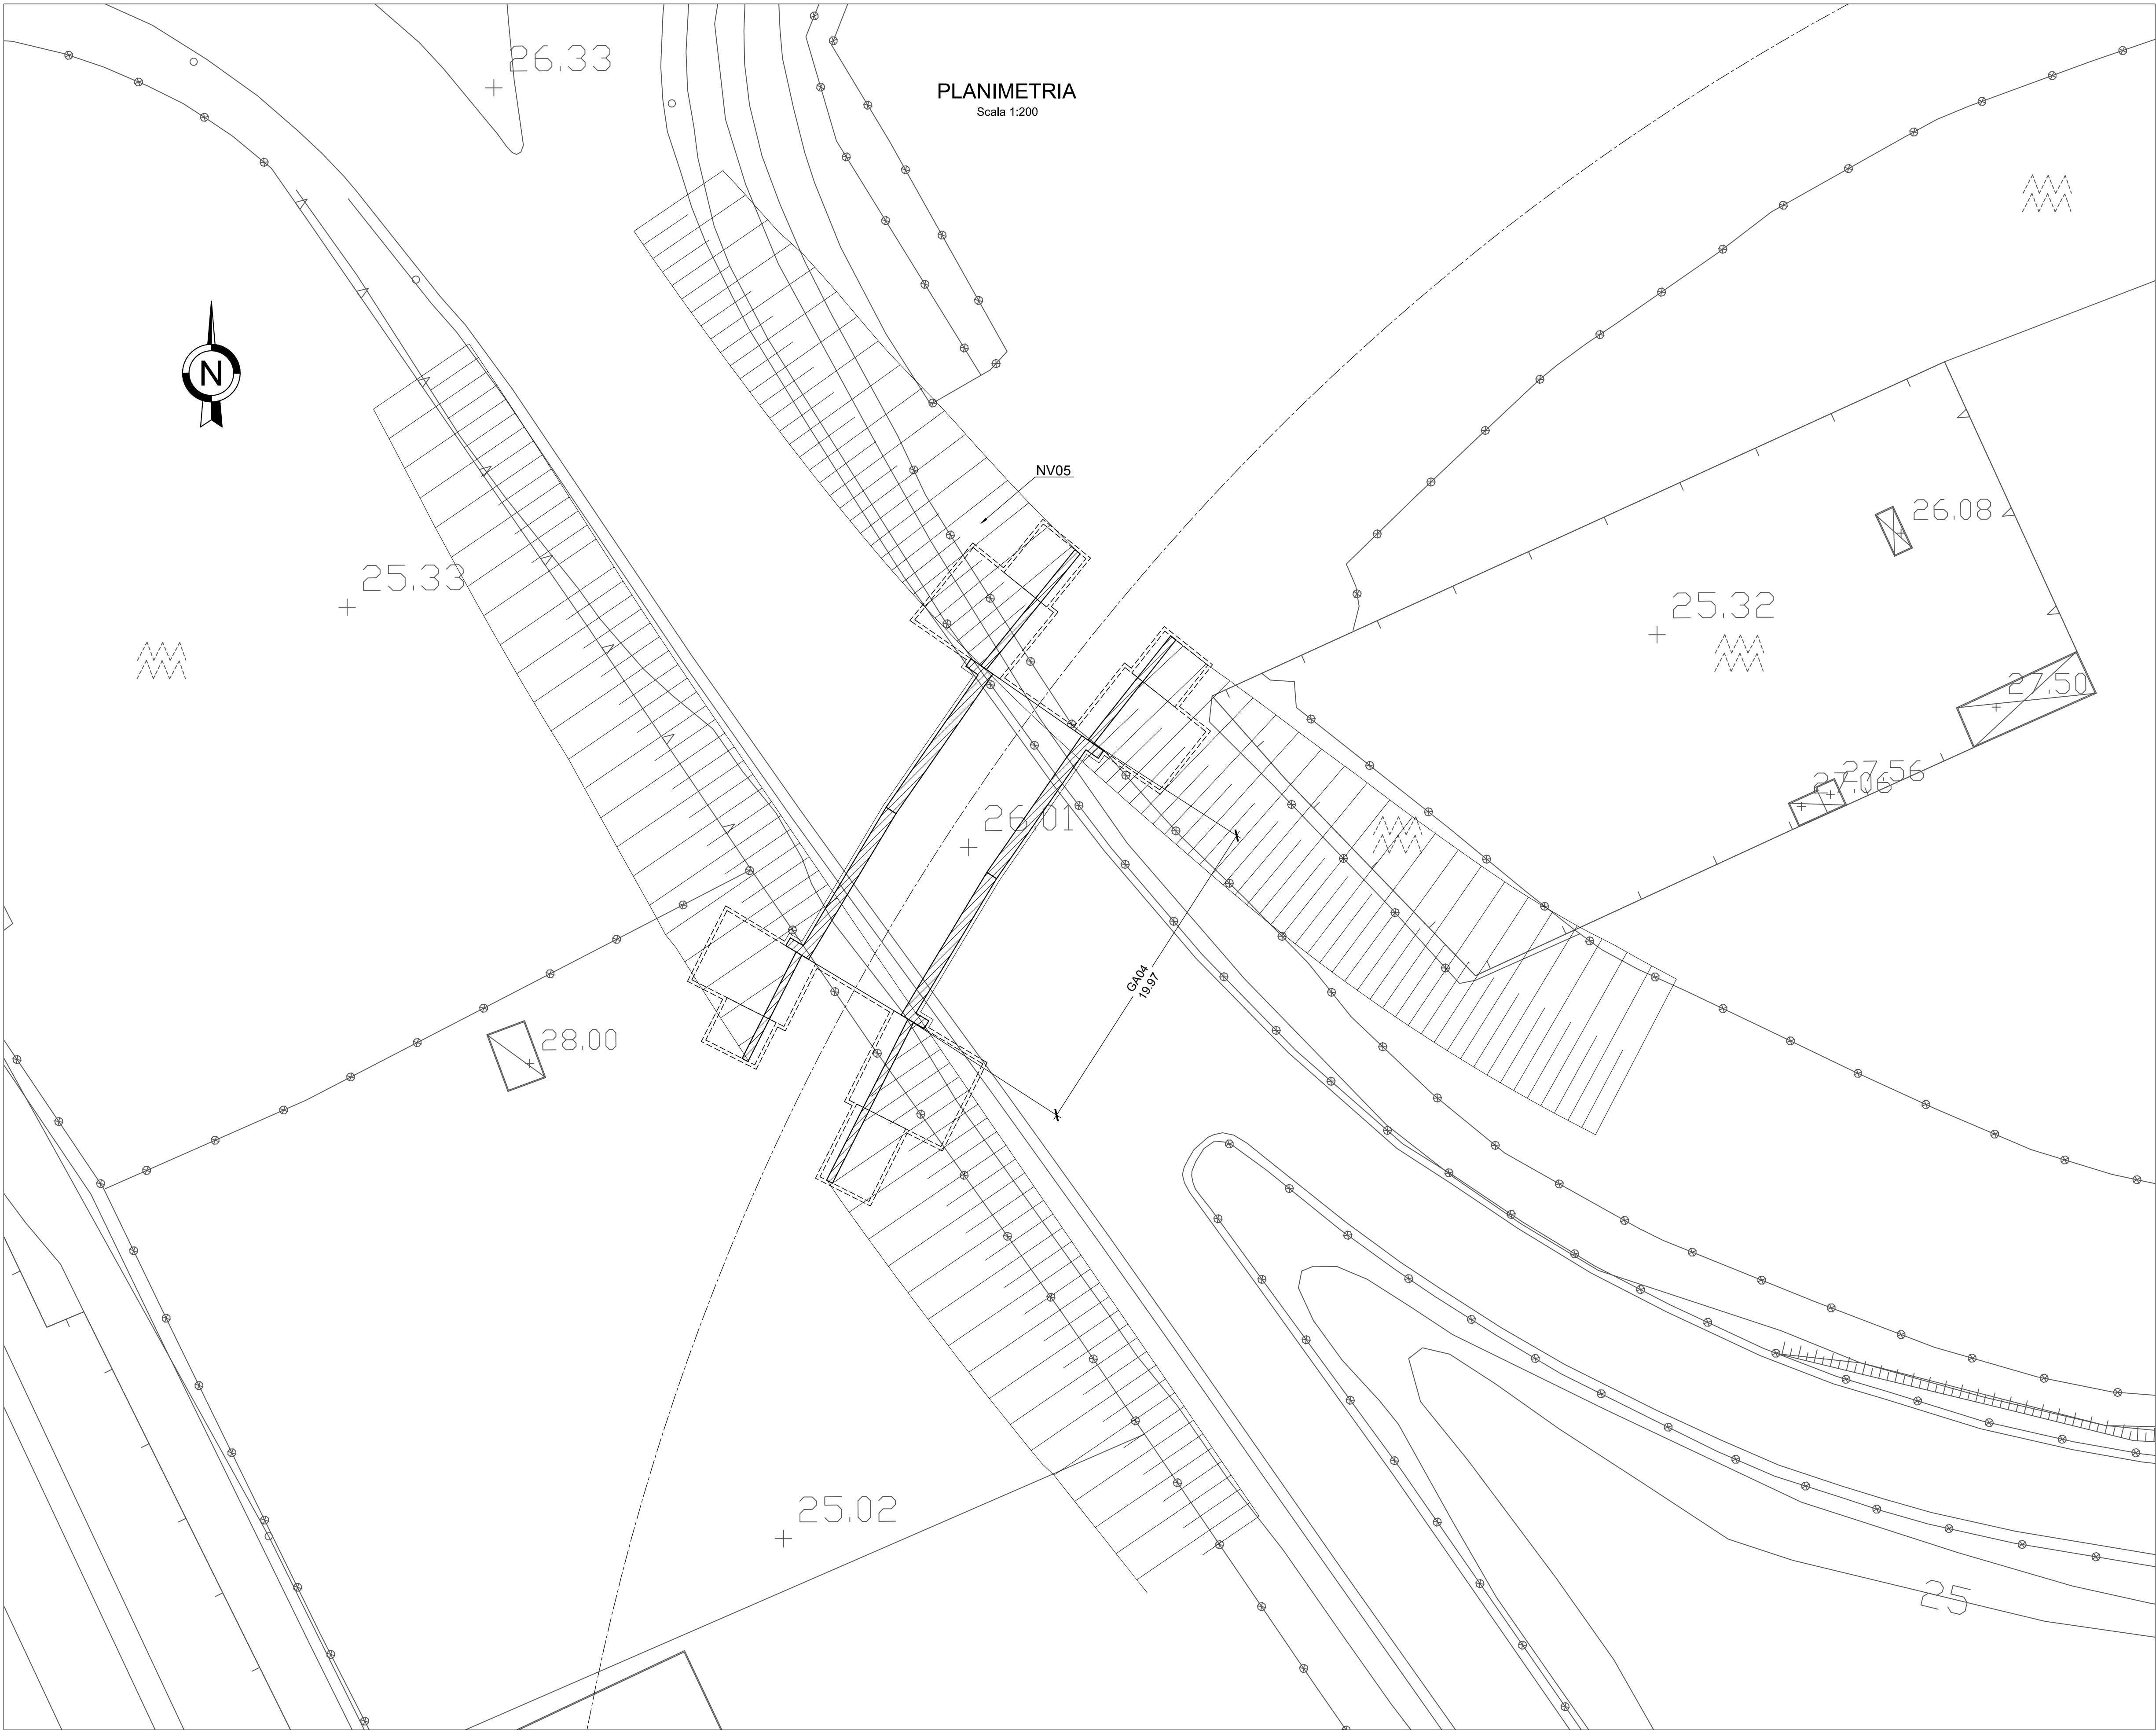


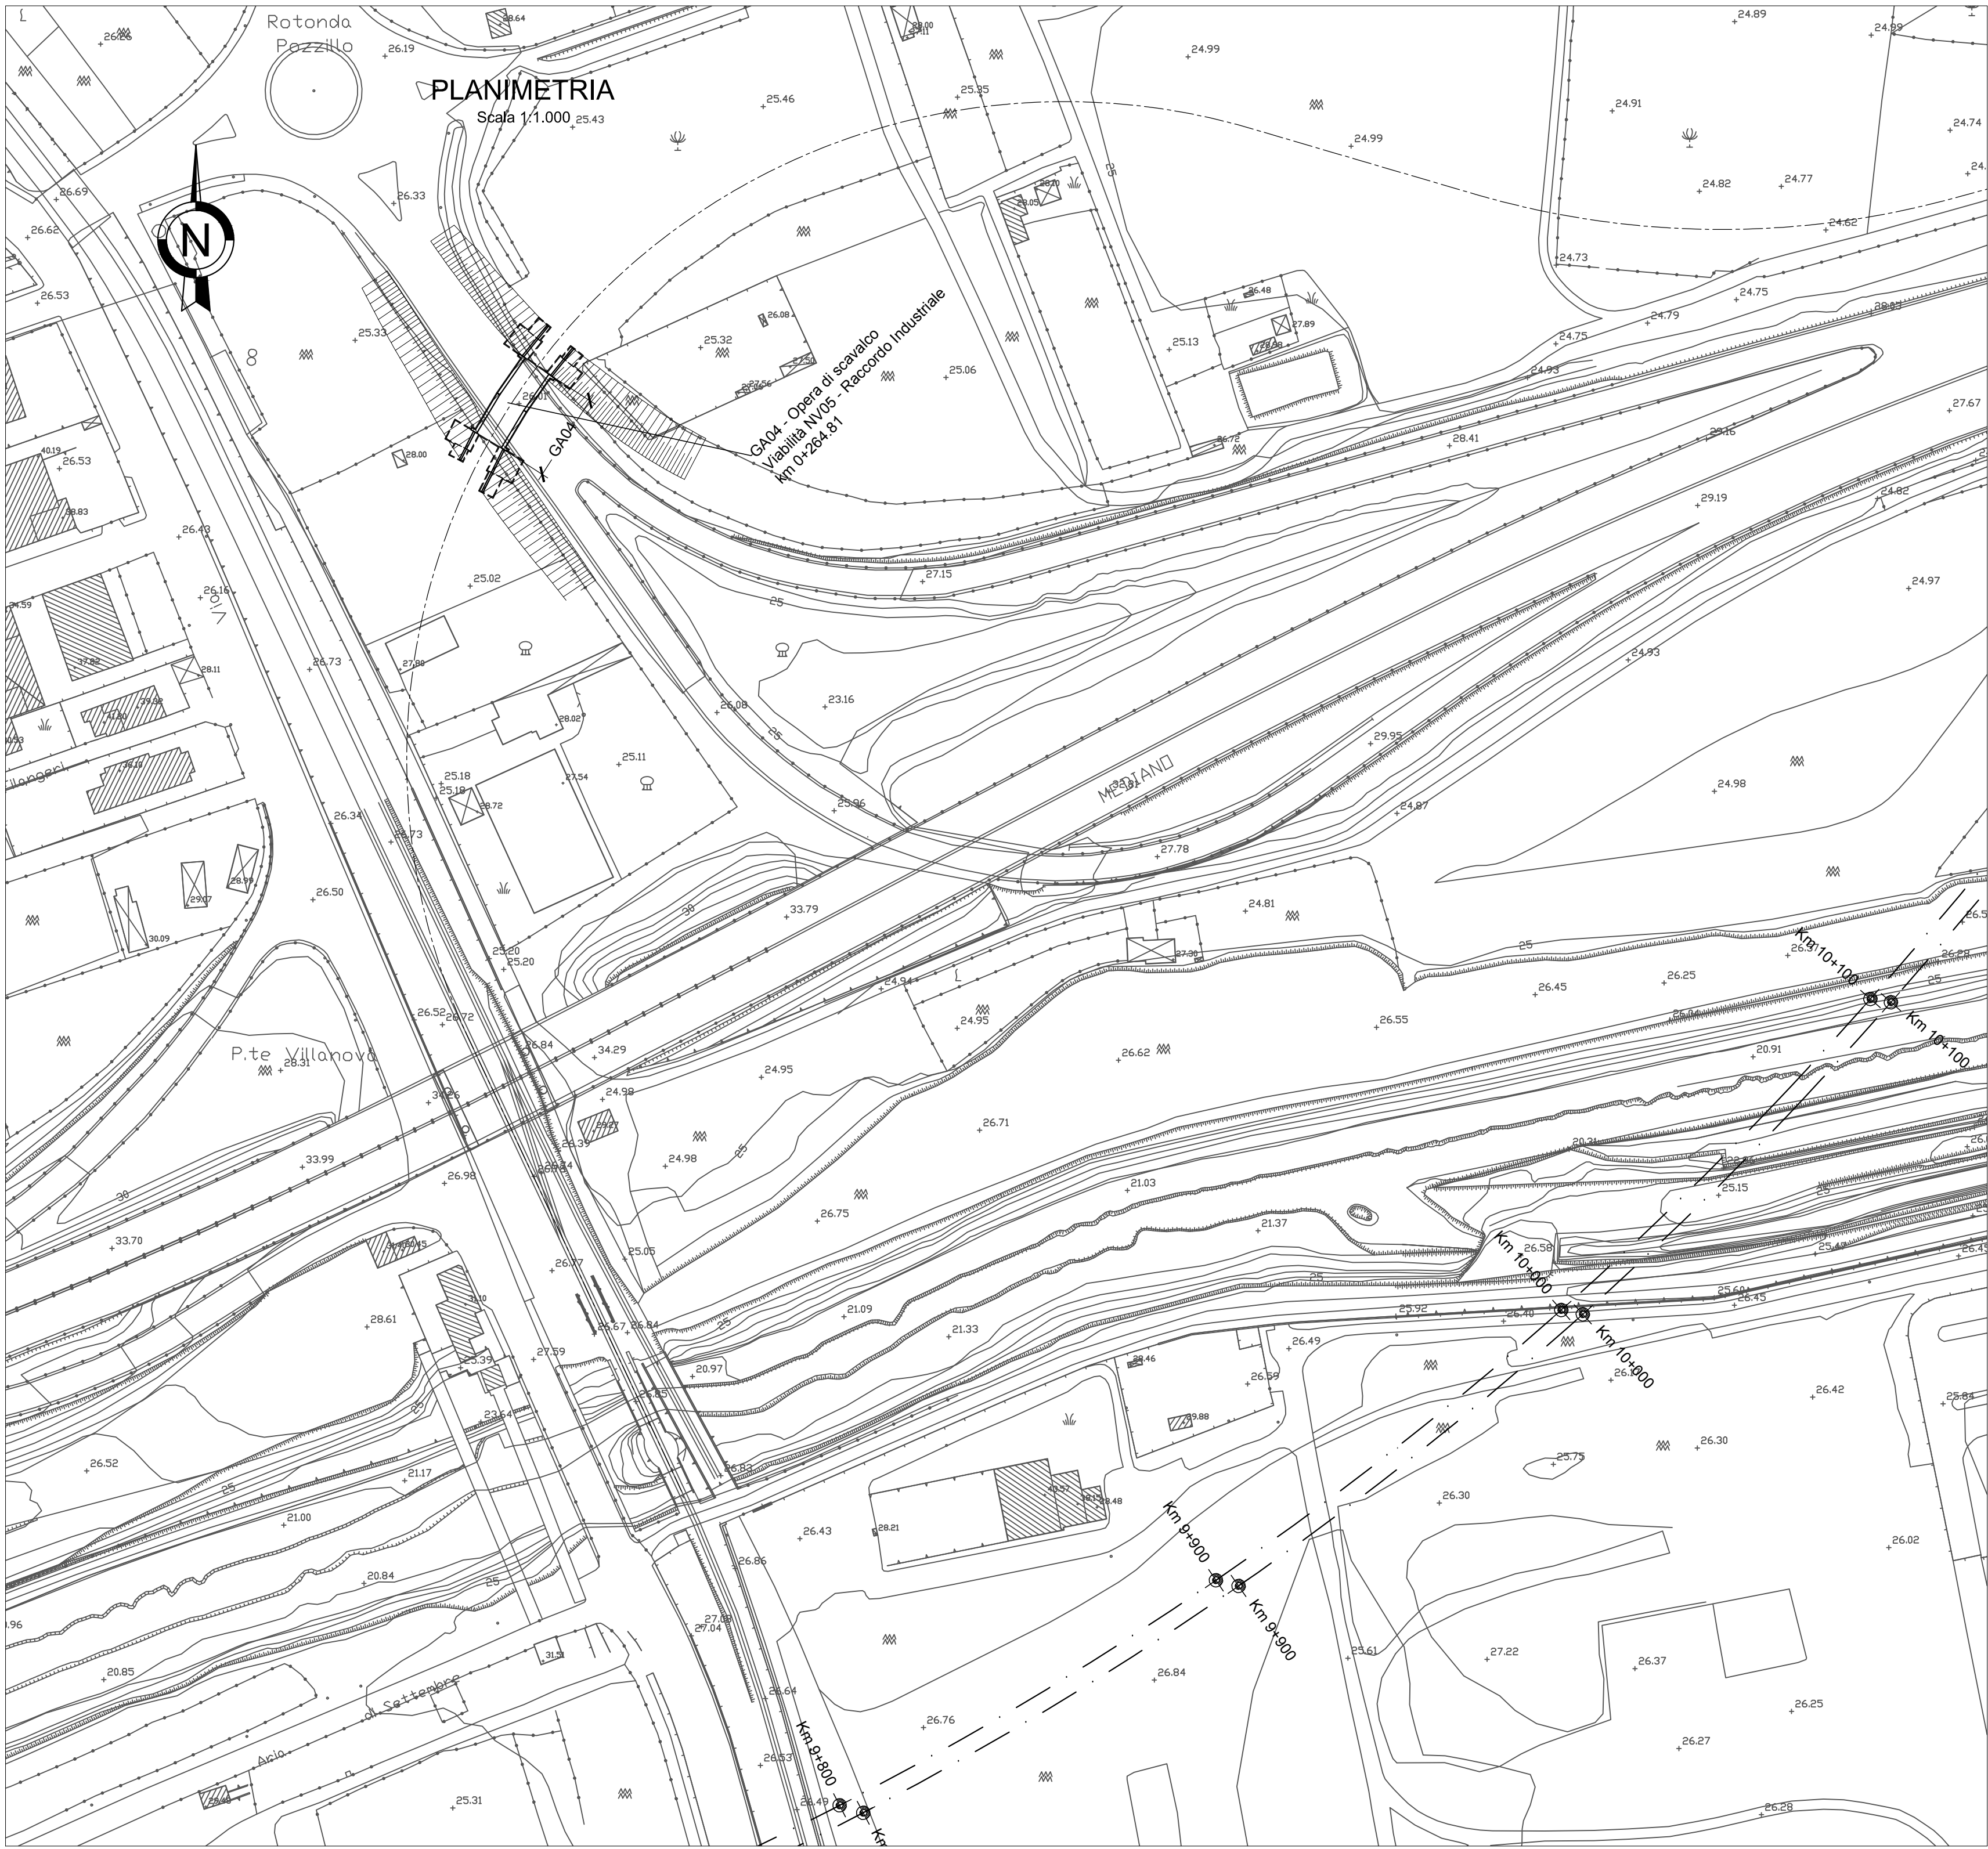


NOTE

- PER LE CARATTERISTICHE DEI MATERIALI STRUTTURALI SI FACCIA RIFERIMENTO ALLO SPECIFICO ELABORATO (IF1M.0.0.E.ZZ.TT.GA.00.0.0.001)
- PER LE ZONE DI TRANSIZIONE SI FACCIA RIFERIMENTO ALLO SPECIFICO ELABORATO (IF1M.0.0.E.ZZ.WZ.SL.00.0.0.001)

SEZIONE TRASVERSALE
Scala 1:100

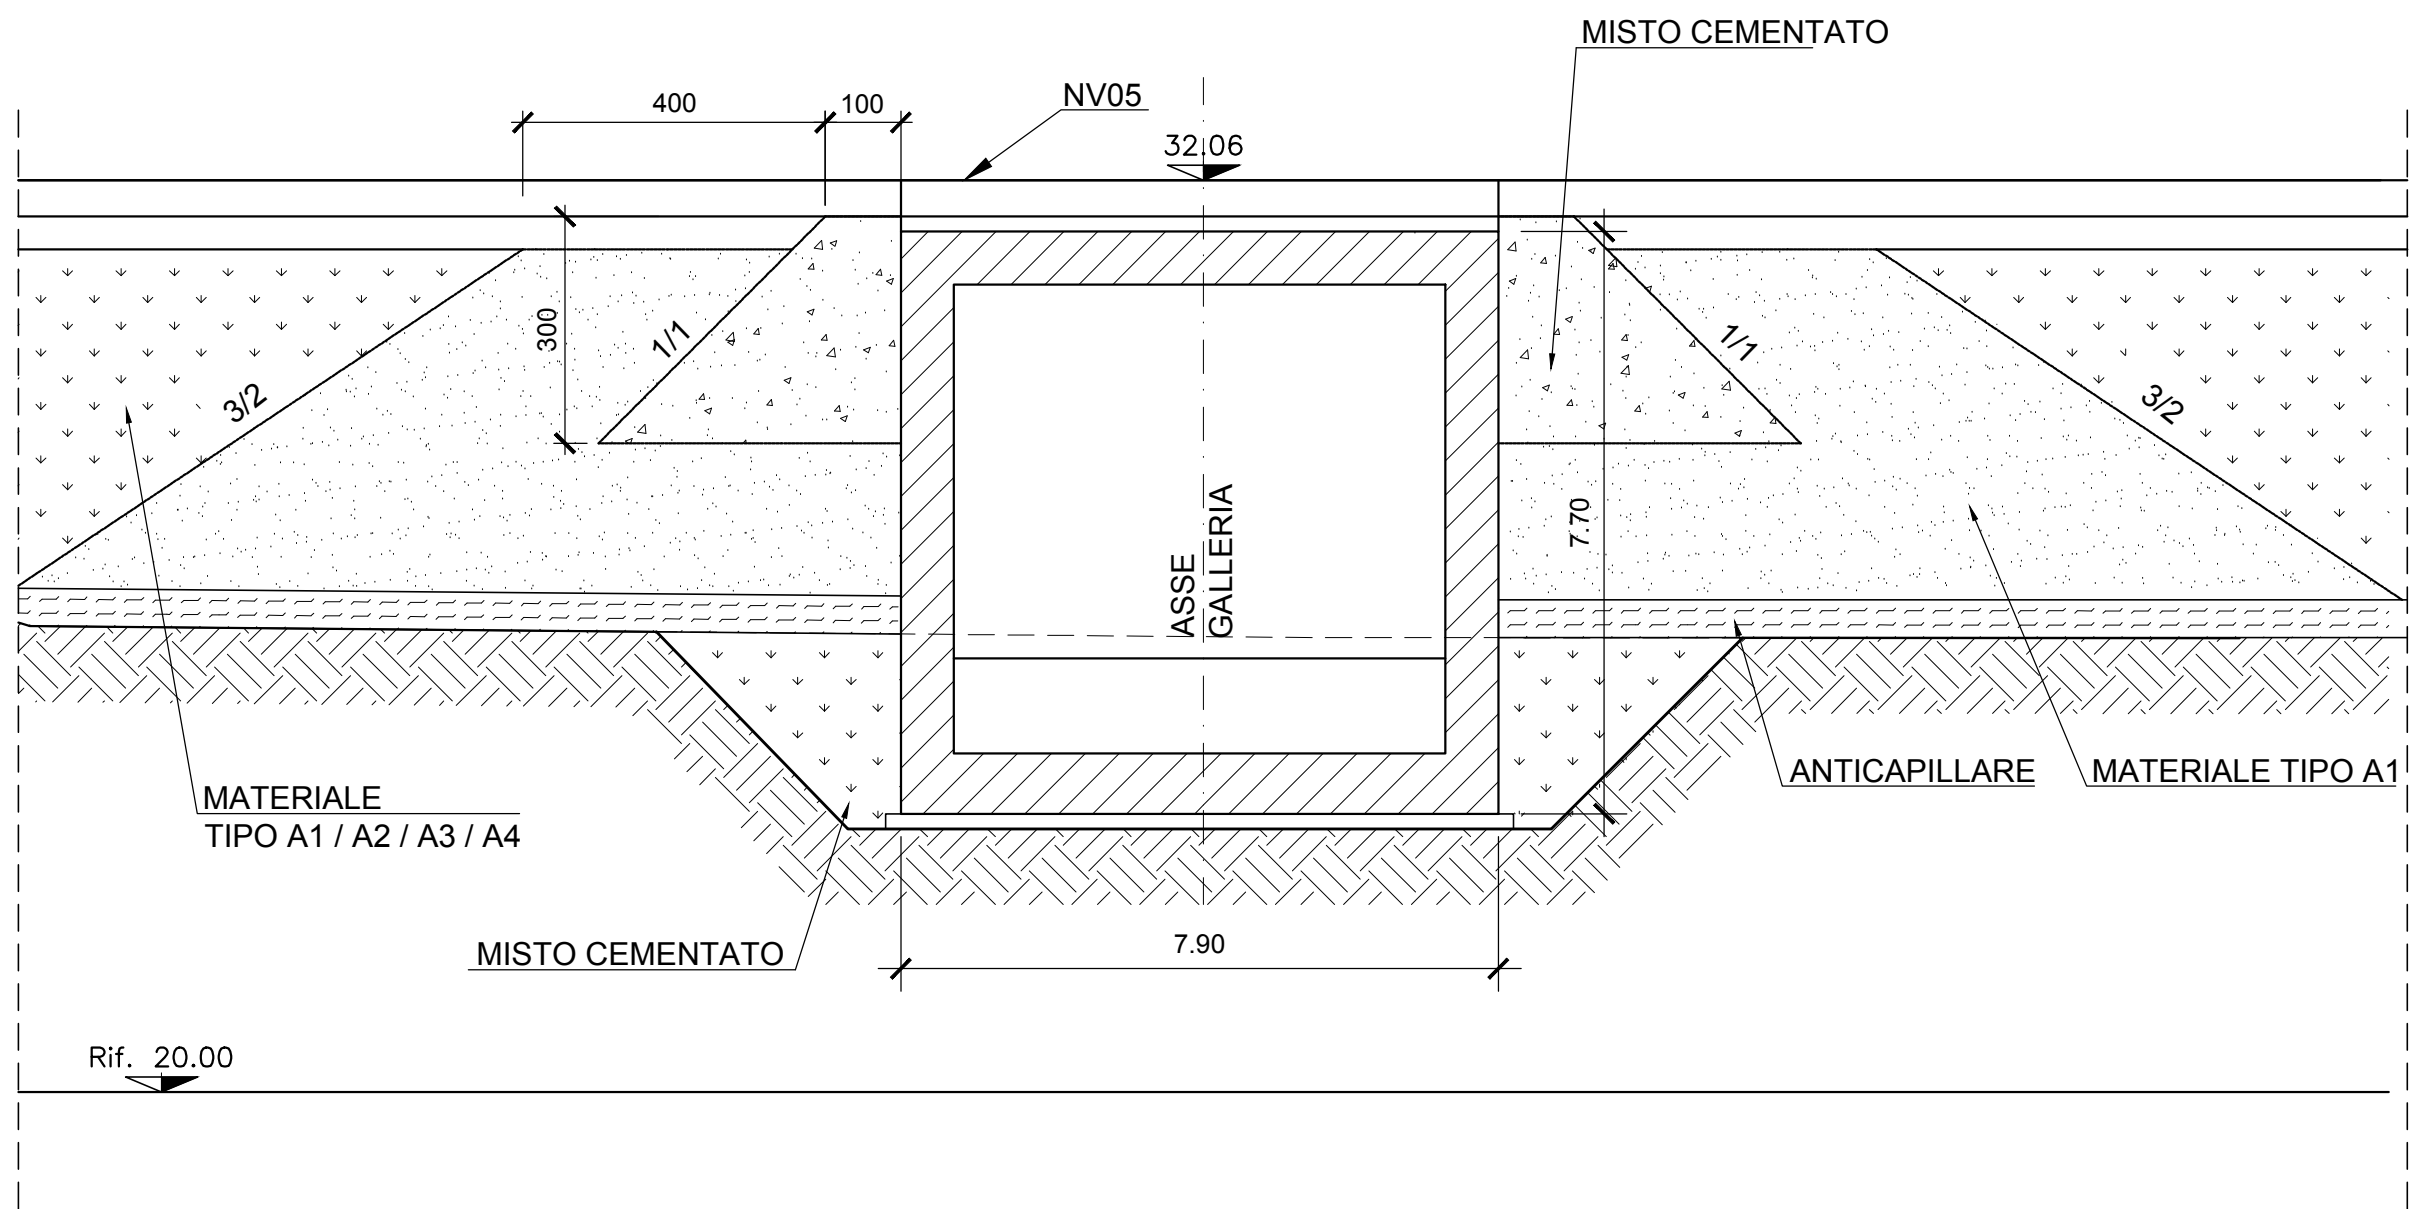

SEZIONE LONGITUDINALE
Scala 1:100

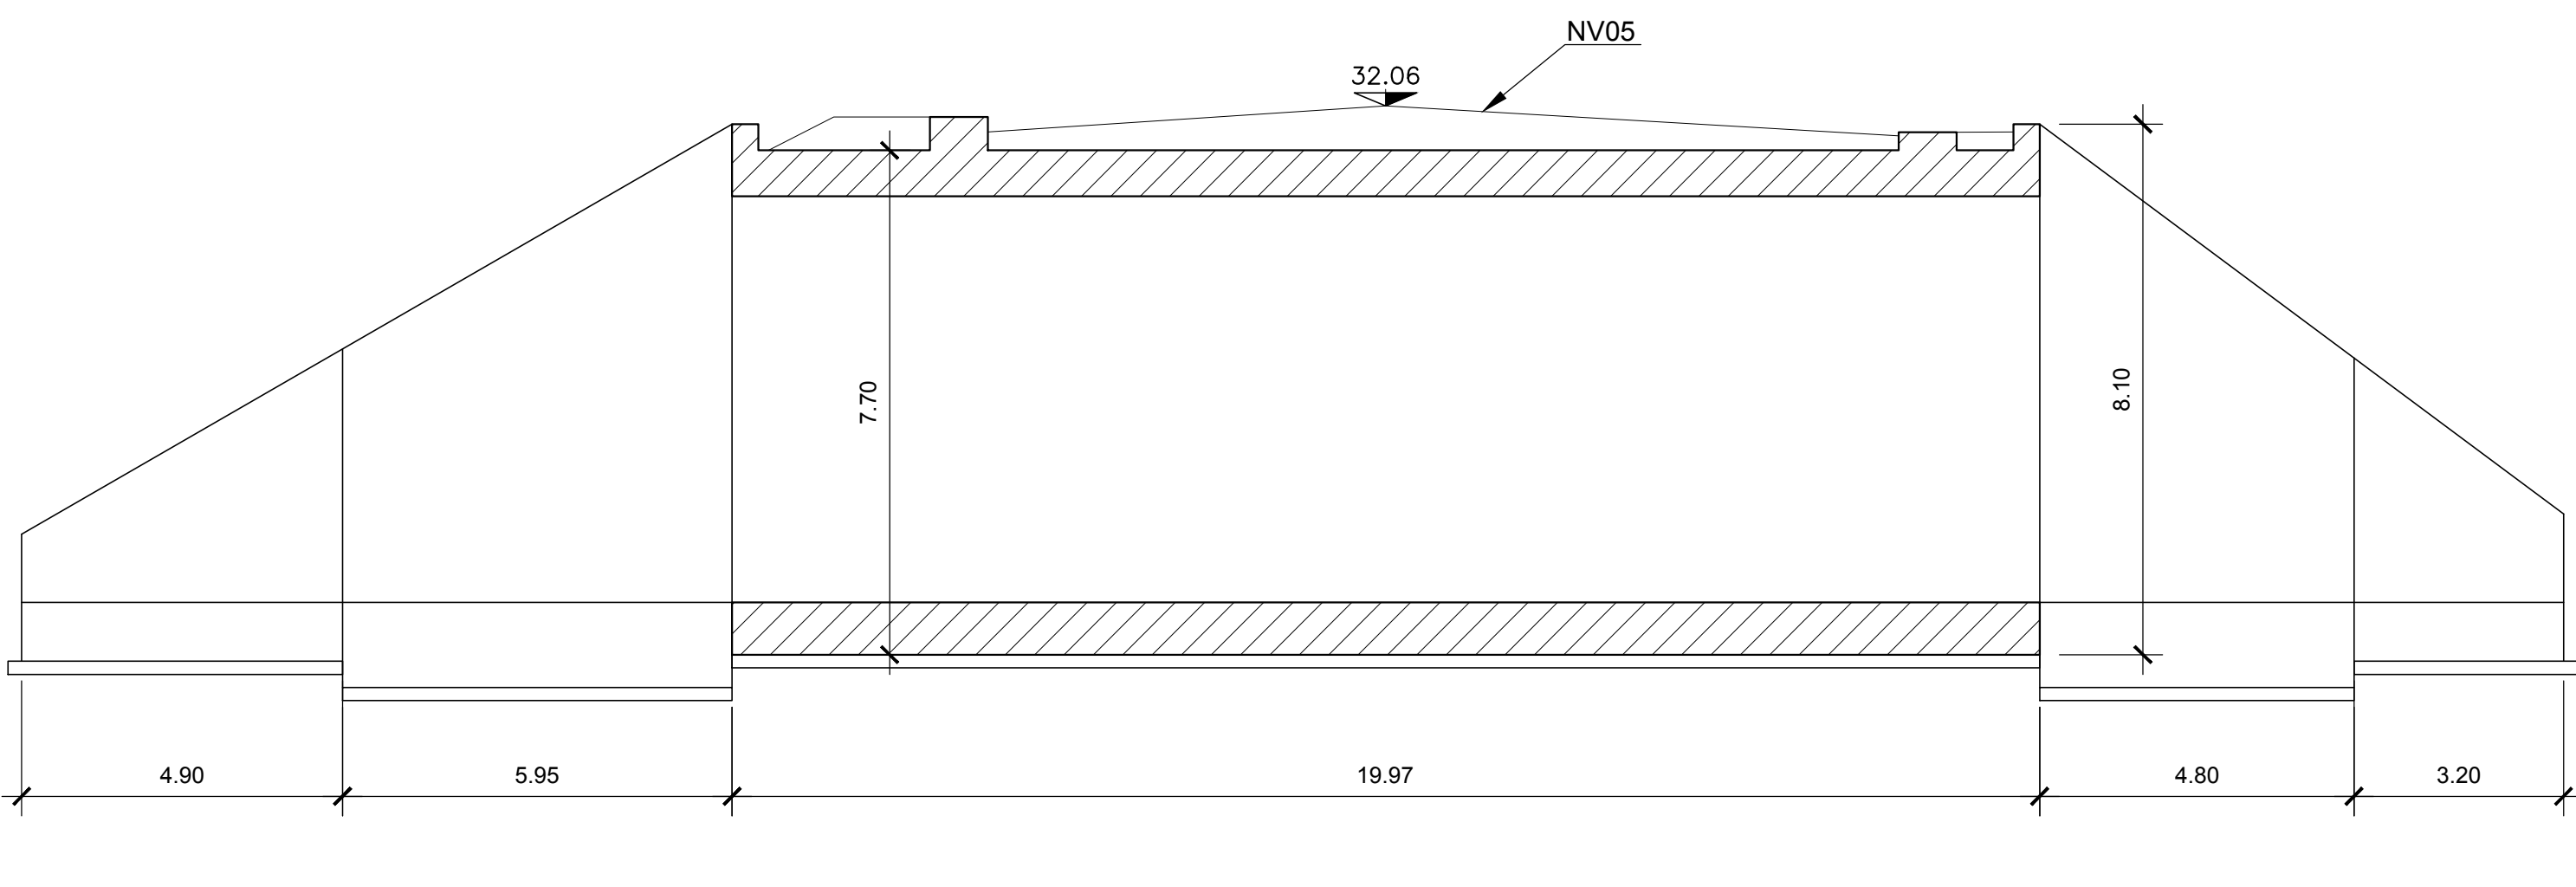

COMMITTENTE:



DIREZIONE LAVORI:



APPALTATORE:



PROGETTAZIONE:



PROGETTO ESECUTIVO

LINEA FERROVIARIA NAPOLI - BARI, TRATTA NAPOLI-CANCELLO,
IN VARIANTE TRA LE PK 0+000 E PK 15+585, INCLUSE LE OPERE ACCESSORIE,
NELL'AMBITO DEGLI INTERVENTI DI CUI AL D.L. 133/2014, CONVERTITO IN LEGGE 164 / 2014

DISEGNO

GA - GALLERIE

GA04 - GALLERIA ARTIFICIALE RACCORDO INDUSTRIALE (OPERA DI SCAVALCO)

PLANIMETRIA - PROFILO E SEZIONI - GENERALE

APPALTATORE		PROGETTAZIONE			
DIRETTORE DELLA PROGETTAZIONE Ing. M. PANISI		DIRETTORE DELLA PROGETTAZIONE Ing. A. CHECCHI			
COMMESSA	LOTTO	FASE	ENTE TIPO DOC.	OPERA/DISCIPLINA	PROGR. REV.
IF1M	00	E	ZZ	AZ	GA0400
Rev.	Descrizione	Redatto	Data	Verificato	Data
A	EMISSIONE	NAZIONE	14/08/18	FRANCO	15/08/18
B	EMISSIONE PER REV.	NAZIONE	15/08/18	FRANCO	11/09/18
C	EMISSIONE PER REV.	NAZIONE	03/10/18	FRANCO	03/10/18
D	EMISSIONE PER REV.	NAZIONE	23/10/18	FRANCO	23/10/18
File: IF1M.0.0.E.ZZ.AZ.GA.04.0.0.001-D.DWG					n. Elab.: