
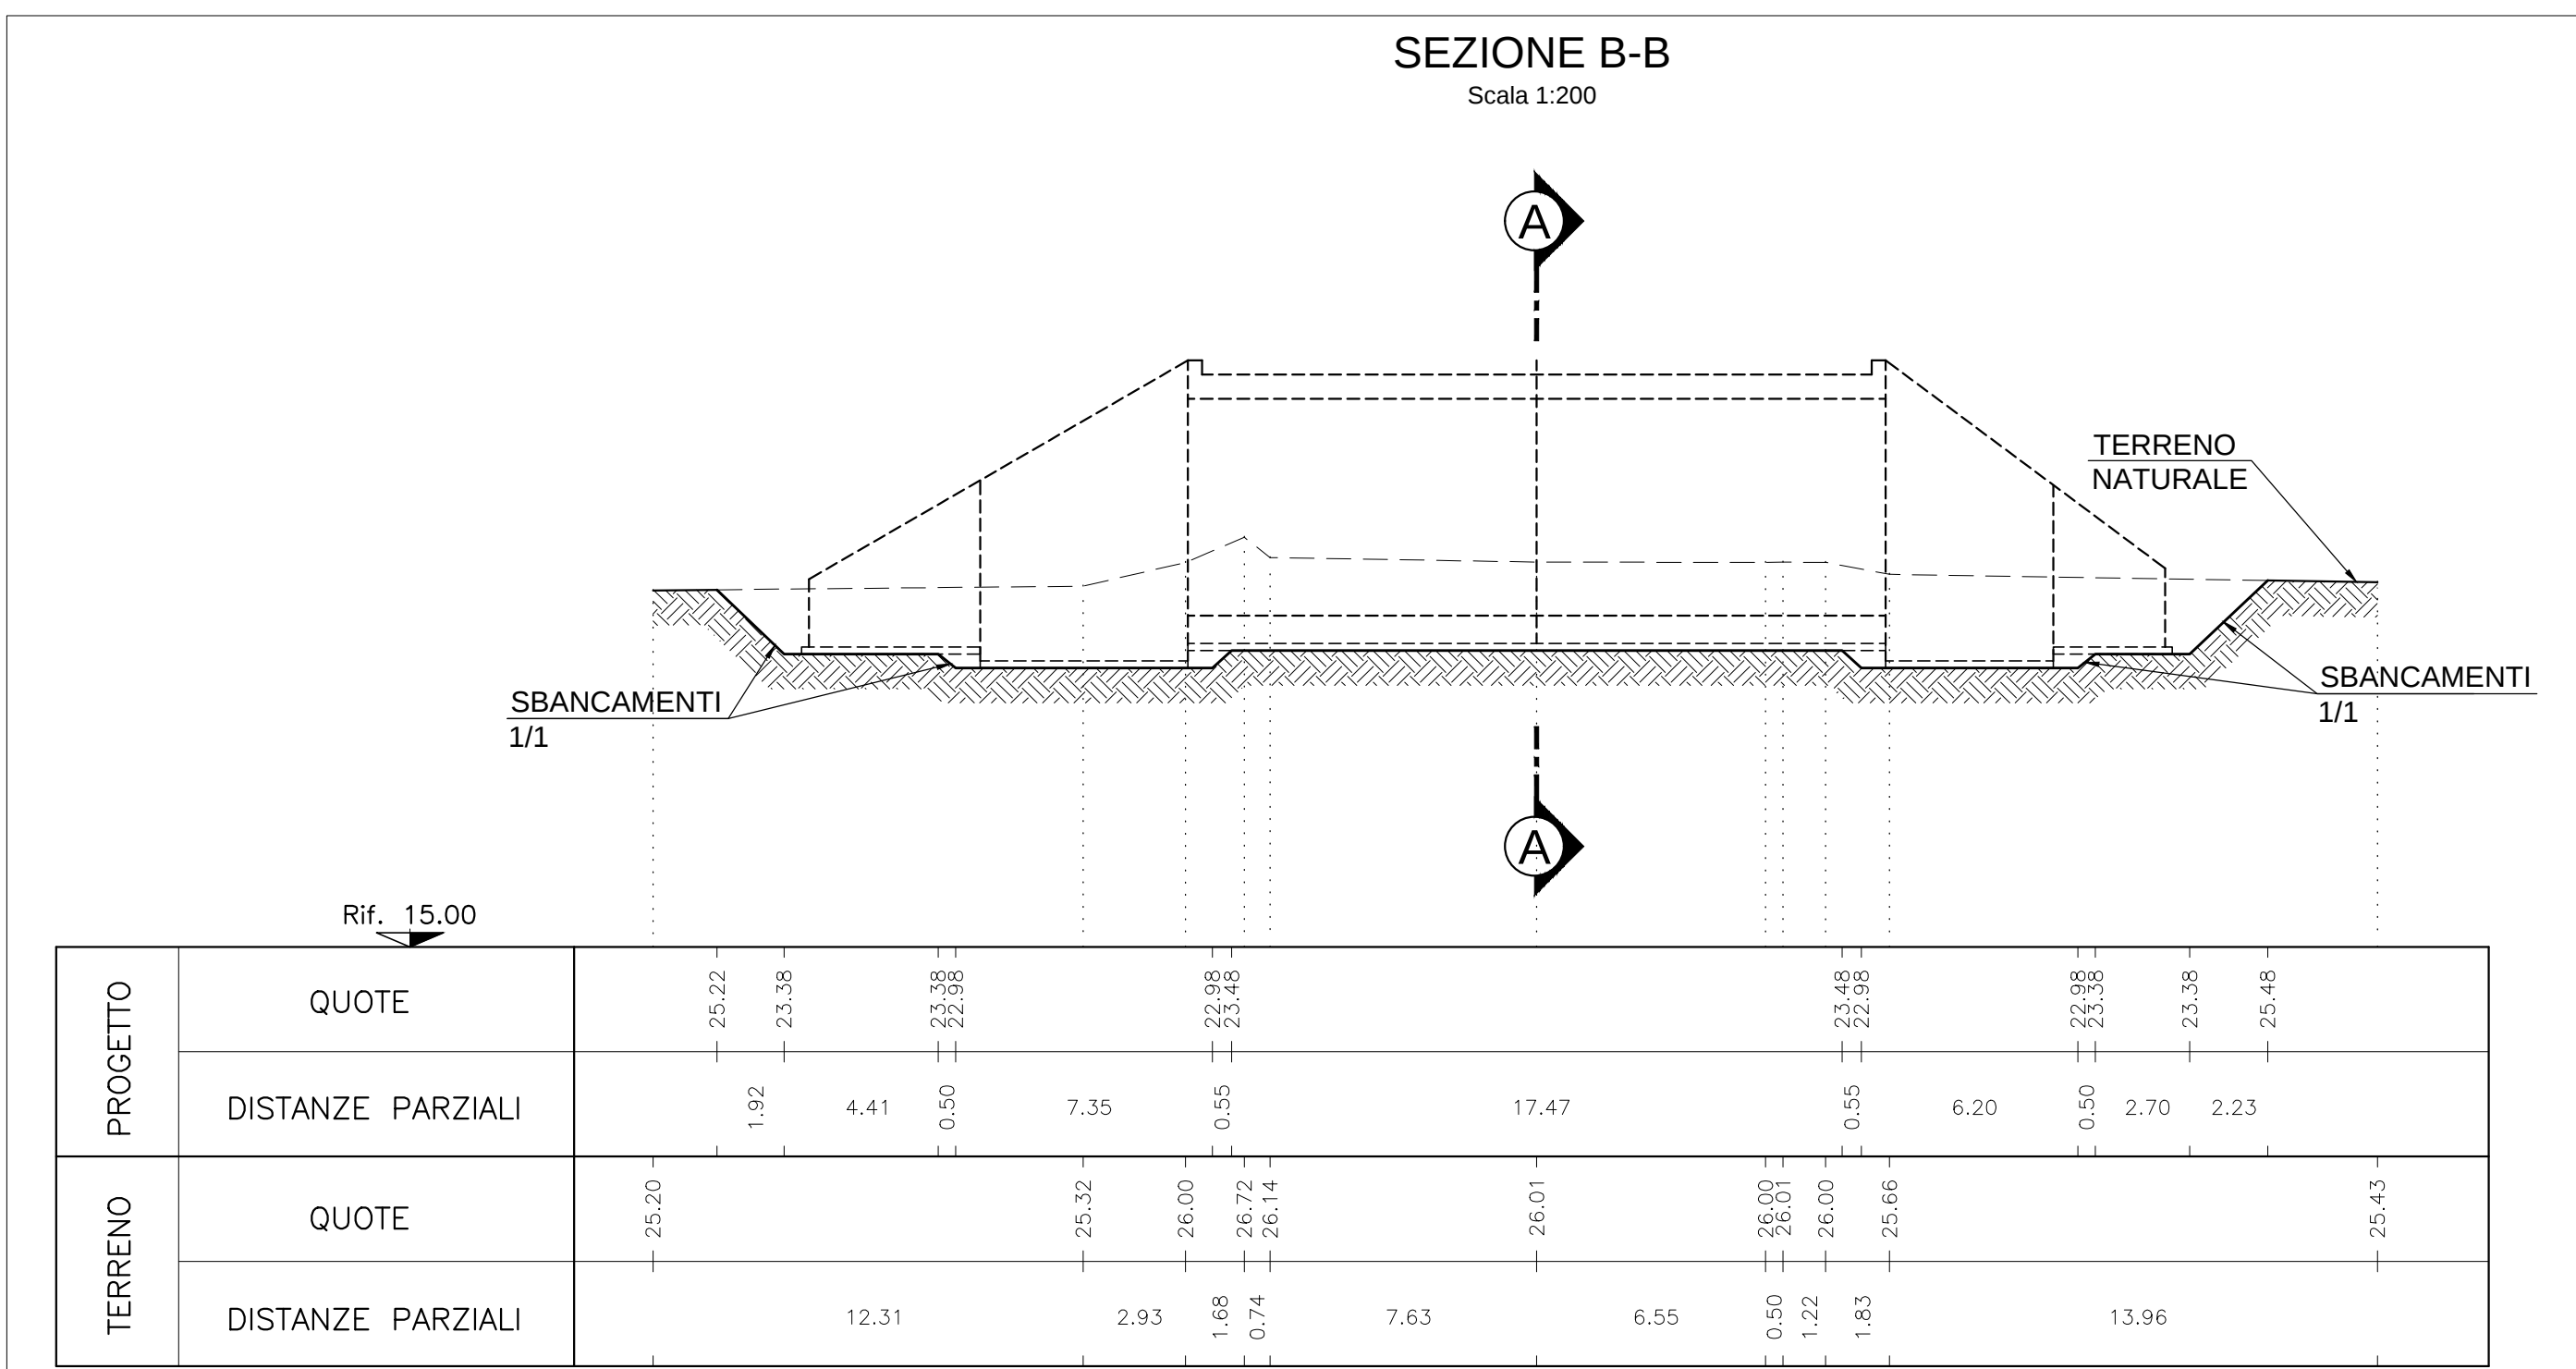


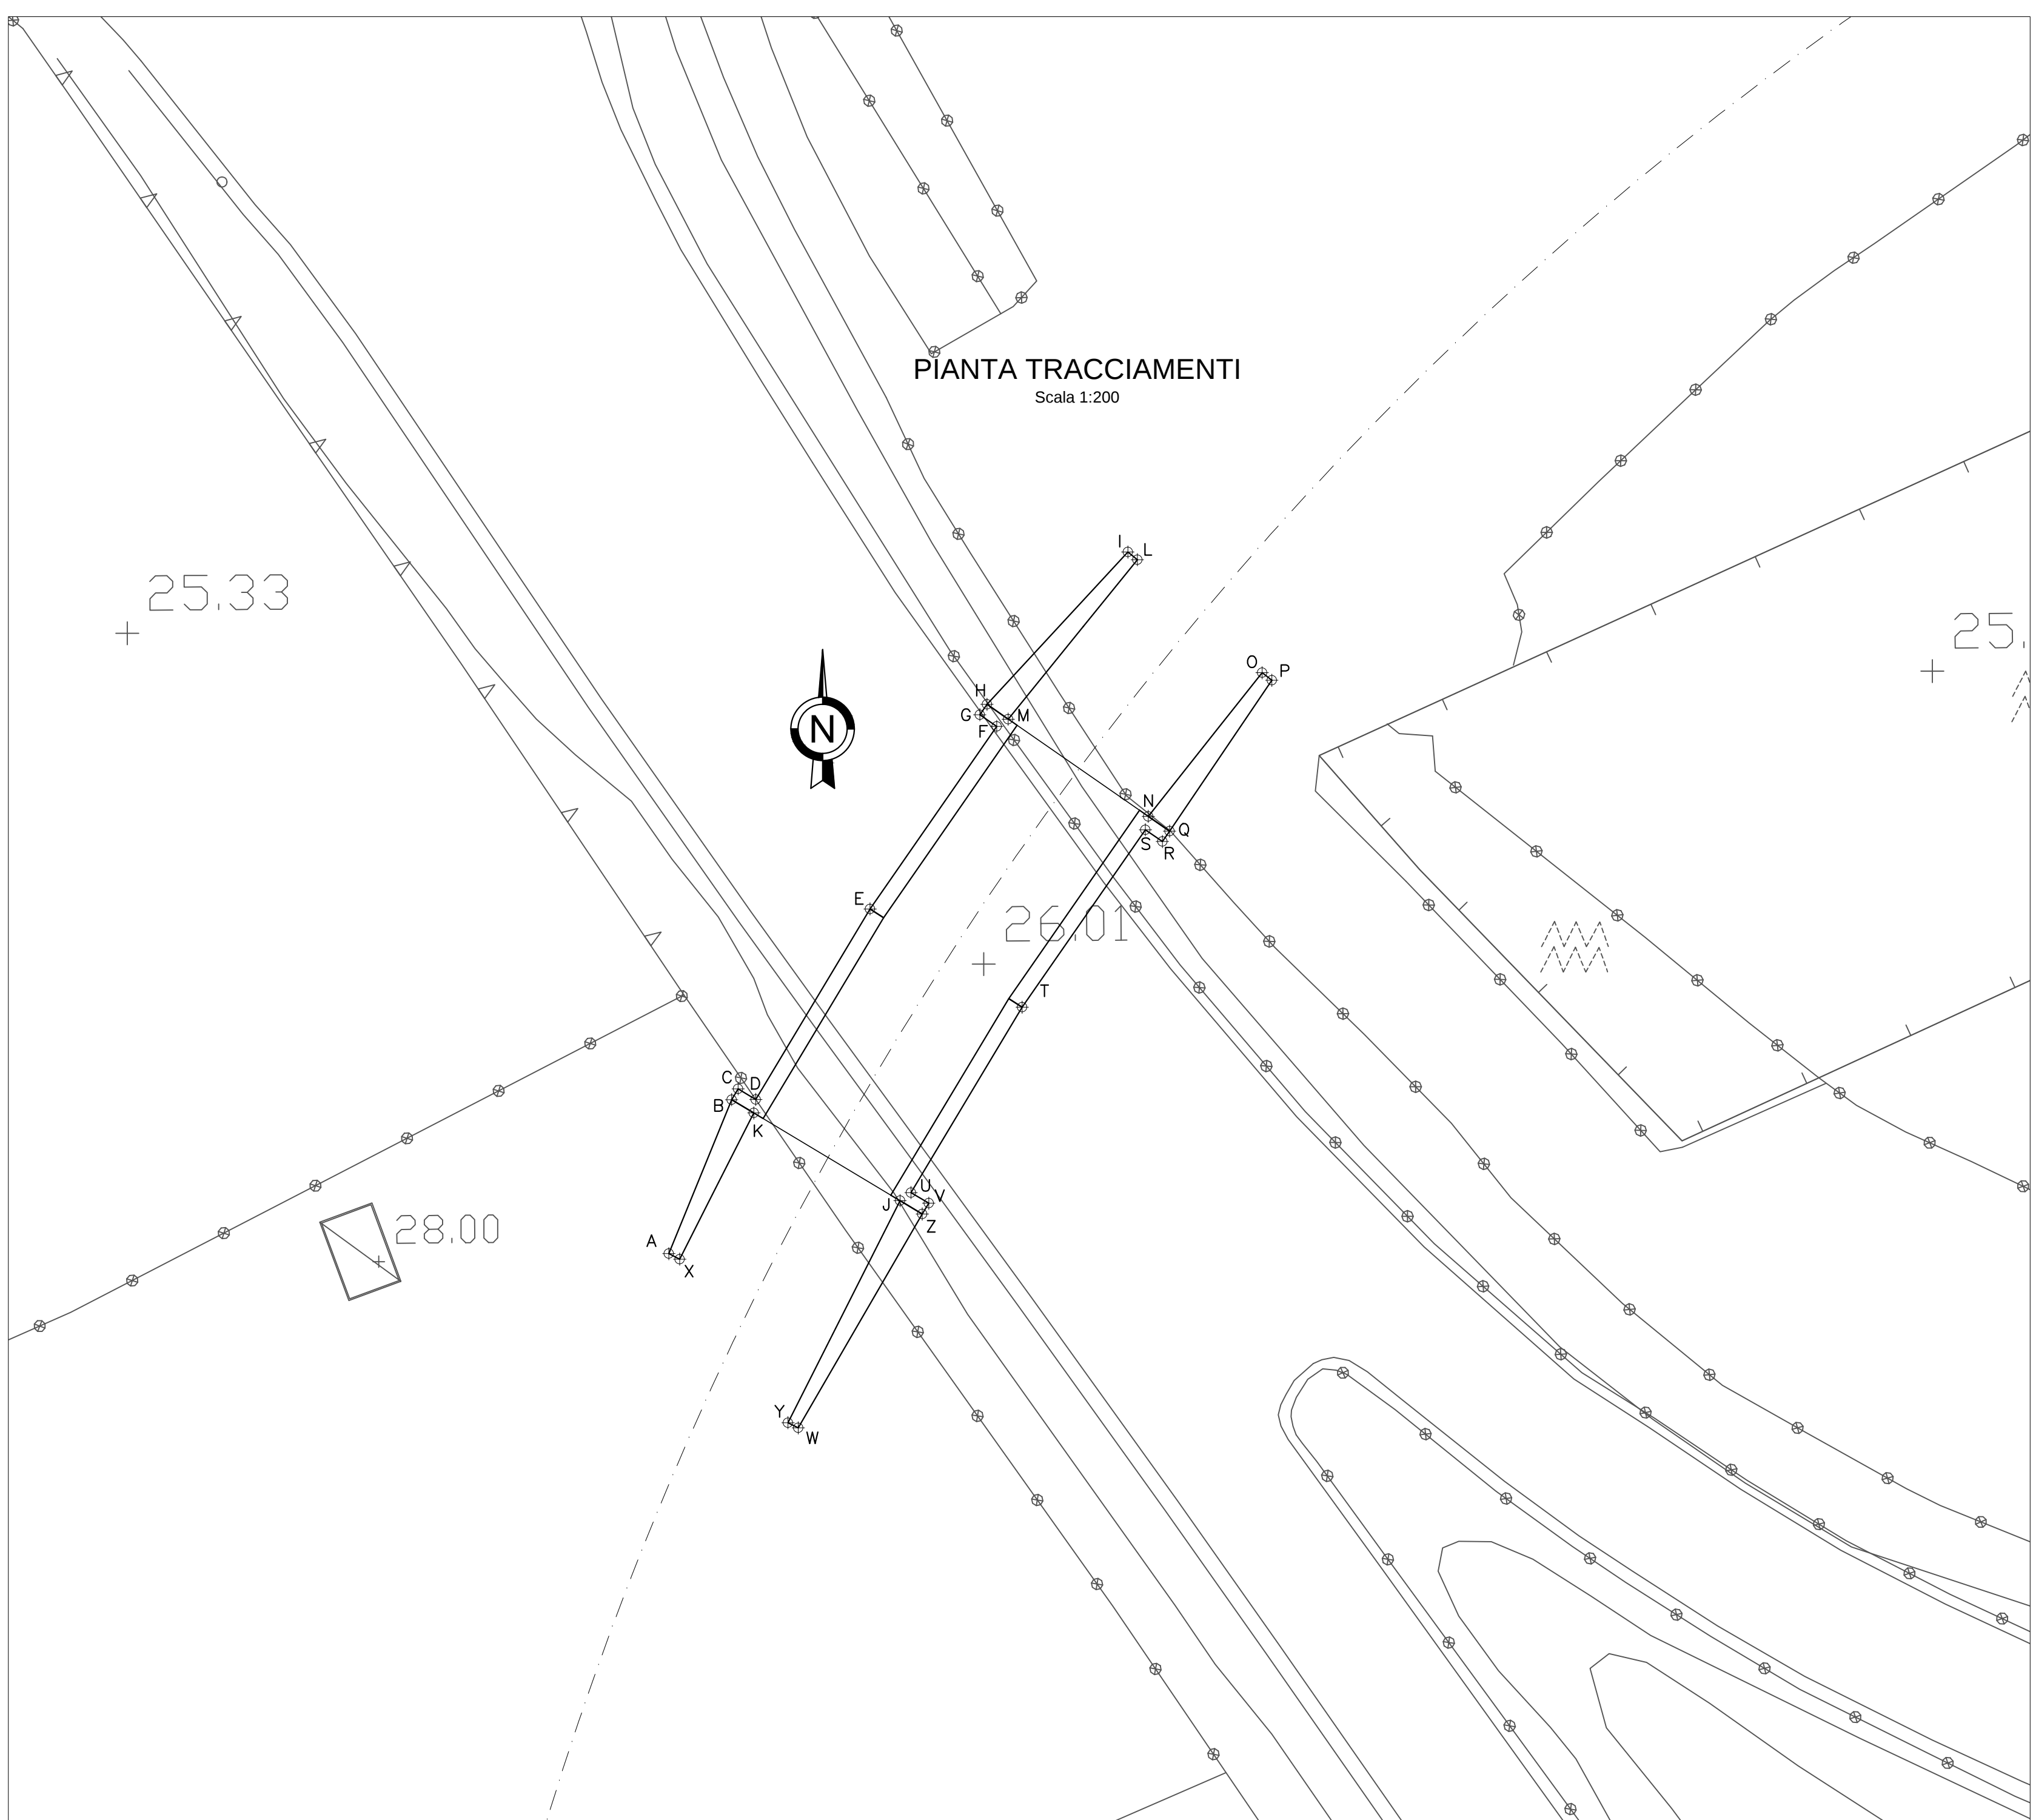

X	PUNTO A	X	PUNTO B	X	PUNTO C	X	PUNTO D	X	PUNTO E
Y	14.659,202	Y	14.661,939	X	14.662,222	X	14.662,994	X	14.667,979
Y	31.819,402	Y	31.826,120	Y	31.826,592	Y	31.826,129	Y	31.834,441
Ø	//	Ø	//	Ø	//	Ø	//	Ø	//
X	PUNTO F	X	PUNTO G	X	PUNTO H	X	PUNTO I	X	PUNTO L
Y	14.673,506	Y	14.672,767	X	14.673,081	X	14.679,226	X	14.679,642
Y	31.842,402	Y	31.842,915	Y	31.843,367	Y	31.850,014	Y	31.849,677
Ø	//	Ø	//	Ø	//	Ø	//	Ø	//
X	PUNTO M	X	PUNTO N	X	PUNTO O	X	PUNTO P	X	PUNTO Q
Y	14.674,009	Y	14.680,120	X	14.685,089	X	14.685,508	X	14.681,048
Y	31.842,722	Y	31.838,479	Y	31.844,749	Y	31.844,416	Y	31.837,834
Ø	//	Ø	//	Ø	//	Ø	//	Ø	//
X	PUNTO R	X	PUNTO S	X	PUNTO T	X	PUNTO U	X	PUNTO V
Y	14.680,735	Y	14.679,995	X	14.674,618	X	14.669,769	X	14.670,540
Y	31.837,383	Y	31.837,896	Y	31.830,151	Y	31.822,066	Y	31.821,603
Ø	//	Ø	//	Ø	//	Ø	//	Ø	//
X	PUNTO Z	X	PUNTO W	X	PUNTO Y	X	PUNTO J	X	PUNTO K
Y	14.670,257	Y	14.664,848	X	14.664,398	X	14.669,288	X	14.662,908
Y	31.821,131	Y	31.811,800	Y	31.812,027	Y	31.821,713	Y	31.825,539
Ø	//	Ø	//	Ø	//	Ø	//	Ø	//
X	PUNTO X								
Y	14.659,674								
Y	31.819,162								
Ø	//								

COMMITTEE: RFI RETE FERROVIARIA ITALIANA GRUPPO FERROVIE DELLO STATO ITALIANO									
DIREZIONE LAVORI: ITALFERR GRUPPO FERROVIE DELLO STATO ITALIANO									
APPALTATORE:			MANDATARIA:			MANDANTE:			
PROGETTAZIONE:			MANDATARIA:			MANDANTE: CONSULENZA E ASSISTENZA NELLA GESTIONE DELLE CONCESSIONI			
PROGETTO ESECUTIVO									
LINEA FERROVIARIA NAPOLI - BARI, TRATTA NAPOLI-CANCELLO, IN VARIANTE TRA LE PK 0+000 E PK 15+585, INCLUSE LE OPERE ACCESSORIE, NELL'AMBITO DEGLI INTERVENTI DI CUI AL D.L. 133/2014, CONVERTITO IN LEGGE 164 / 2014									
DISEGNO									
GA - GALLERIE GA04 - GALLERIA ARTIFICIALE RACCORDO INDUSTRIALE (OPERA DI SCAVALCO) PIANTA SCAVI E PLANIMETRIA TRACCIAMENTO									
APPALTATORE			PROGETTAZIONE						
DIRETTORE TECNICO Ing. M. PANISI			DIRETTORE DELLA PROGETTAZIONE Ing. A. CHECCHI						
COMMESSA	LOTTO	FASE	ENTE	TIPO DOC.	OPERANDA/DISCIPLINA	PROGR.	REV.	SCALA:	
I F 1 M	00	E	Z Z	P 9	G A 0 4 0 0	0 0 1	B	1 : 200	
Rev.	Descrizione	Redatto	Data	Verificato	Data	Approvato	Data	Autorizzato Data	
A	EMISSIONE	_____	14/09/18	_____	15/09/18	_____	25/09/18	CASSAR	
B	EMISSIONE PER REV	_____	10/09/18	_____	11/09/18	_____	11/09/18	12/09/18	
n. Elab. _____									