


PIANTA TRACCIAMENTO
Scala 1:100

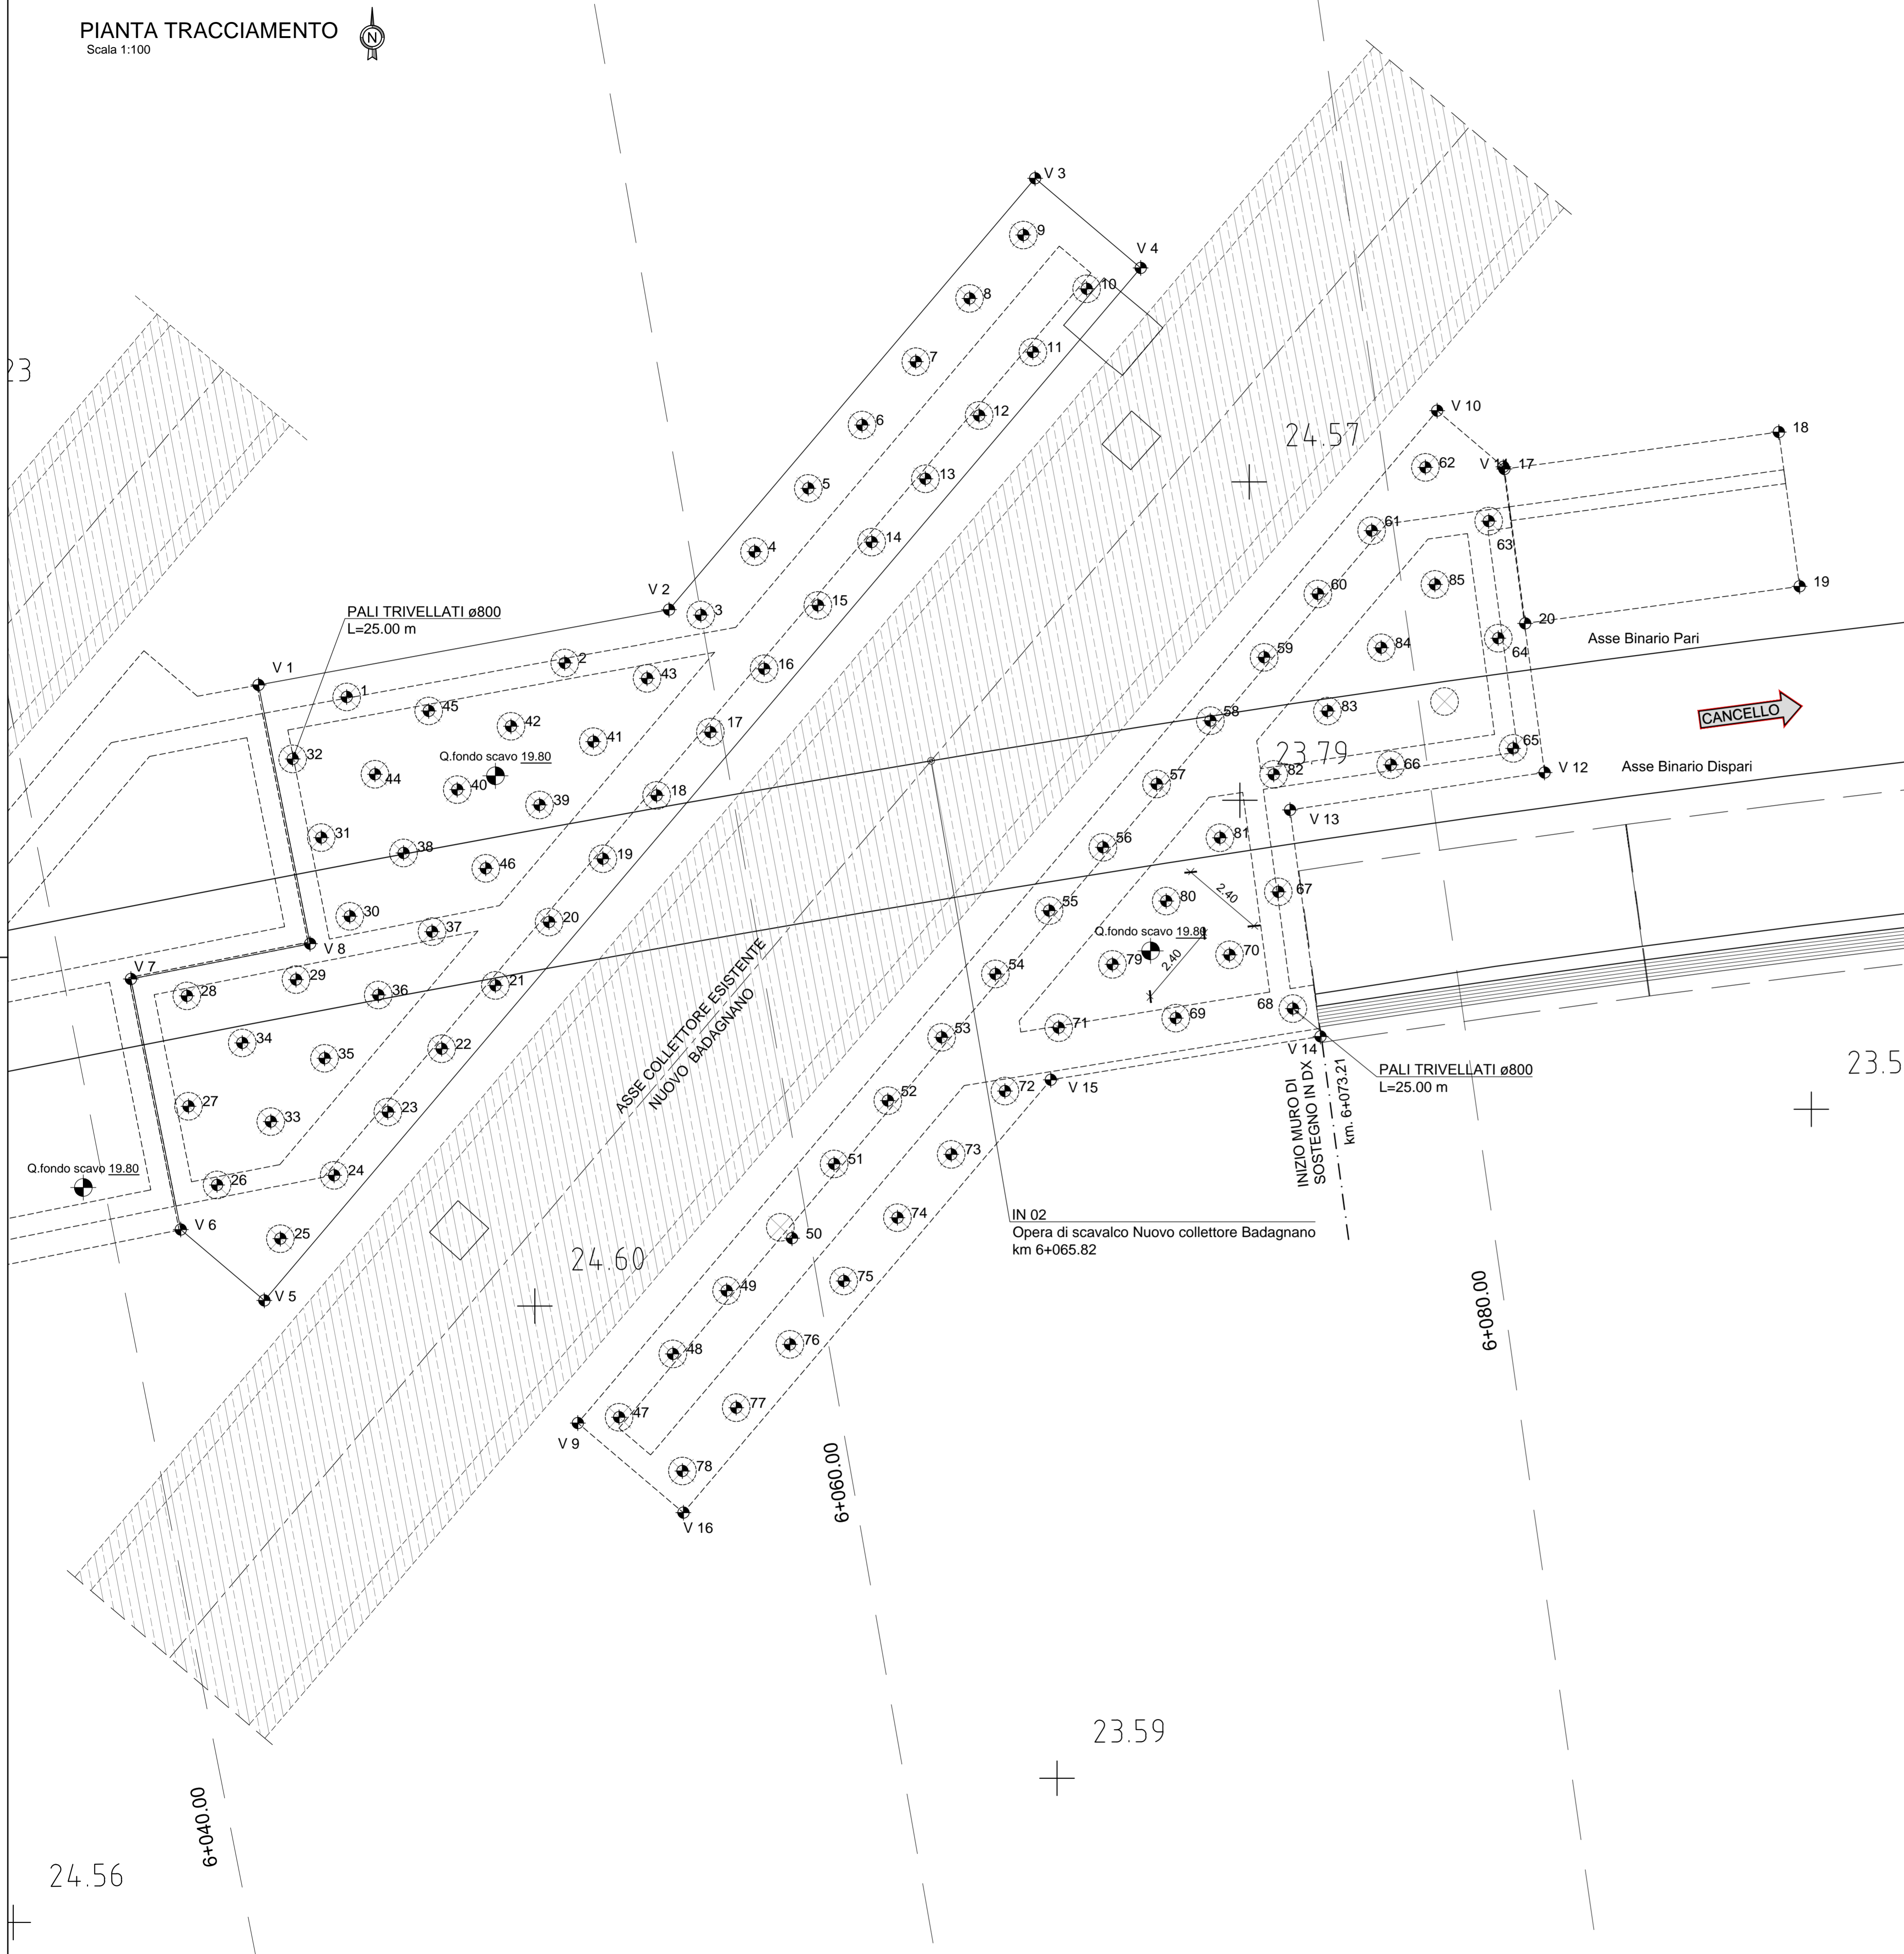

COORDINATE DI TRACCIAMENTO

PUNTO	X* (m)	Y* (m)
1	11273.8453	32132.0377
2	11260.5964	32133.0204
3	11264.5270	32134.4061
4	11266.0800	32136.2359
5	11267.6331	32138.0656
6	11269.1861	32139.8954
7	11270.7392	32141.7252
8	11272.2922	32143.5549
9	11273.8453	32145.3847
10	11275.6750	32143.8317
11	11274.1220	32142.0019
12	11272.5690	32140.1721
13	11271.0159	32138.3424
14	11269.4629	32136.5126
15	11267.9098	32134.6828
16	11266.3568	32132.8531
17	11264.8037	32131.0233
18	11263.2507	32129.1935
19	11261.6976	32127.3638
20	11260.1446	32125.5340
21	11258.5915	32123.7042
22	11257.0385	32121.8745
23	11255.4854	32120.0447
24	11253.9324	32118.2149
25	11252.3793	32116.3852
26	11250.5496	32117.9382
27	11249.7251	32120.2120
28	11249.6771	32123.4007
29	11252.8311	32123.8715
30	11254.3842	32125.7013
31	11253.5597	32127.9751
32	11252.7352	32130.2489
33	11252.1026	32119.7680
34	11251.2781	32122.0418
35	11253.6557	32121.5977
36	11255.2087	32123.4275
37	11256.7618	32125.2573
38	11255.9372	32127.5311
39	11259.8679	32128.9168
40	11257.4903	32129.3608
41	11261.4209	32130.7466
42	11259.0433	32131.1906
43	11262.9740	32132.5763
44	11255.1127	32129.8049
45	11256.6658	32131.6346
46	11258.3148	32127.0870

47	11262.1663	32111.2262
48	11263.7194	32113.0560
49	11265.2724	32114.8857
50	11267.1628	32116.3979

COORDINATE DI TRACCIAMENTO

PUNTO	X* (m)	Y* (m)
V. 1	11251.7482	32132.3835
V. 2	11263.6083	32134.5600
V. 3	11274.1860	32147.0224
V. 4	11277.2356	32144.4340
V. 5	11251.9151	32114.6019
V. 6	11249.5012	32116.6507
V. 7	11248.0589	32123.8907
V. 8	11253.2373	32124.9085
V. 9	11260.9740	32111.0577
V. 10	11285.8027	32140.3104
V. 11	11287.7154	32138.6870
V. 12	11288.9061	32129.8547
V. 13	11281.5502	32128.7743
V. 14	11282.4325	32122.2293
V. 15	11274.6393	32120.9764
V. 16	11264.0236	32108.4693

51	11268.3785	32118.5453
52	11269.9316	32120.3750
53	11271.4846	32122.2048
54	11273.0377	32124.0346
55	11274.5907	32125.8643
56	11276.1438	32127.6941
57	11277.6968	32129.5239
58	11279.2498	32131.3536
59	11280.8029	32133.1834
60	11282.3559	32135.0132
61	11283.9090	32136.8429
62	11285.4620	32138.6727
63	11287.2918	32137.1196
64	11287.5685	32133.7368
65	11287.9969	32130.5529
66	11284.4624	32130.0773
67	11281.2121	32126.4060
68	11281.6330	32123.0350
69	11278.2502	32122.7582
70	11279.8033	32124.5880
71	11274.8674	32122.4815
72	11273.3144	32120.6517
73	11271.7613	32118.8220
74	11270.2083	32116.9922
75	11268.6552	32115.1624
76	11267.1022	32113.3327
77	11265.5491	32111.5029
78	11263.9961	32109.6732
79	11276.4205	32124.3113
80	11277.9735	32126.1410
81	11279.5266	32127.9708
82	11281.0796	32129.8006
83	11282.6327	32131.6303
84	11284.1857	32133.4601
85	11285.7388	32135.2899

MURO

COORDINATE DI TRACCIAMENTO		
PUNTO	X* (m)	Y* (m)
V. 17	11287.7441	32138.6235
V. 18	11295.6724	32139.6923
V. 19	11296.2736	32135.2326
V. 20	11288.3453	32134.1638

NOTE

- IN FASE DI REALIZZAZIONE PREVEDERE L'AGGOTTAMENTO DELLE ACQUE DI FONDA MEDIANTE UN SISTEMA DI POMPE CHE GARANTISCA UN FONDO SCAVO ASCIUTTO ALL'ATTO DELLA REALIZZAZIONE DEL MAGRONE, DELL'IMPERMEABILIZZAZIONE E DELLE OPERE STRUTTURALI IN CALCESTRUZZO ARMATO;

COMMITTENTE:  **RFI**
RETE FERROVIARIA ITALIANA
GRUPPO FERROVIE DELLO STATO ITALIANE

DIREZIONE LAVORI:  **ITALFERR**
GRUPPO FERROVIE DELLO STATO ITALIANE

APPALTATORE:  **salini impregilo**  **ASTALDI**

PROGETTAZIONE:  **SYSTRA**  **SOTECNI**  **REXSOUL**
S.p.A. CONSULENZA E ASSISTENZA TECNICA
tel. +39 02 50000000

PROGETTO ESECUTIVO

LINEA FERROVIARIA NAPOLI - BARI, TRATTA NAPOLI-CANCELLO, IN VARIANTE TRA LE PK 0+000 E PK 15+585, INCLUSE LE OPERE ACCESSORIE, NELL'AMBITO DEGLI INTERVENTI DI CUI AL D.L. 133/2014, CONVERTITO IN LEGGE 164 / 2014

DISEGNO

IN - INTERFERENZE ED OPERE IDRAULICHE
IN02 - OPERA DI SCAVALCO INTERFERENZA NUOVO COLLETTORE BADAGNANO AL KM 6+065,82
PIANTA TRACCIAMENTO

APPALTATORE	PROGETTAZIONE
DIRETTORE TECNICO Ing. M. PANISI	DIRETTORE DELLA PROGETTAZIONE Ing. A. CHECCHI

COMMESSA LOTTO FASE ENTE TIPO DOC. OPERA/DISCIPLINA Progr. REV. SCALA:
IF1M 00 E ZZ PA IN0200 002 B 1:100

Rev.	Descrizione	Redatto	Data	Verificato	Data	Approvato	Data	Autorizzato	Data
A	EMMISSIONE	TRAFANESE	14/06/2018	MARTUSCELLI	15/06/2018	PIAZZA	15/06/2018	MARTUSCELLI	
B	EMMISSIONE PER REV	TRAFANESE	10/09/2018	PIAZZA	11/09/2018	PIAZZA	11/09/2018		

File: IF1M.0.0.E.ZZ.PA.IN.02.0.0.002-B.DWG n. Elab.: