


CARPENTERIA COPERTURA SCATOLARE  
a Q.ta +30.00  
Scala 1:50

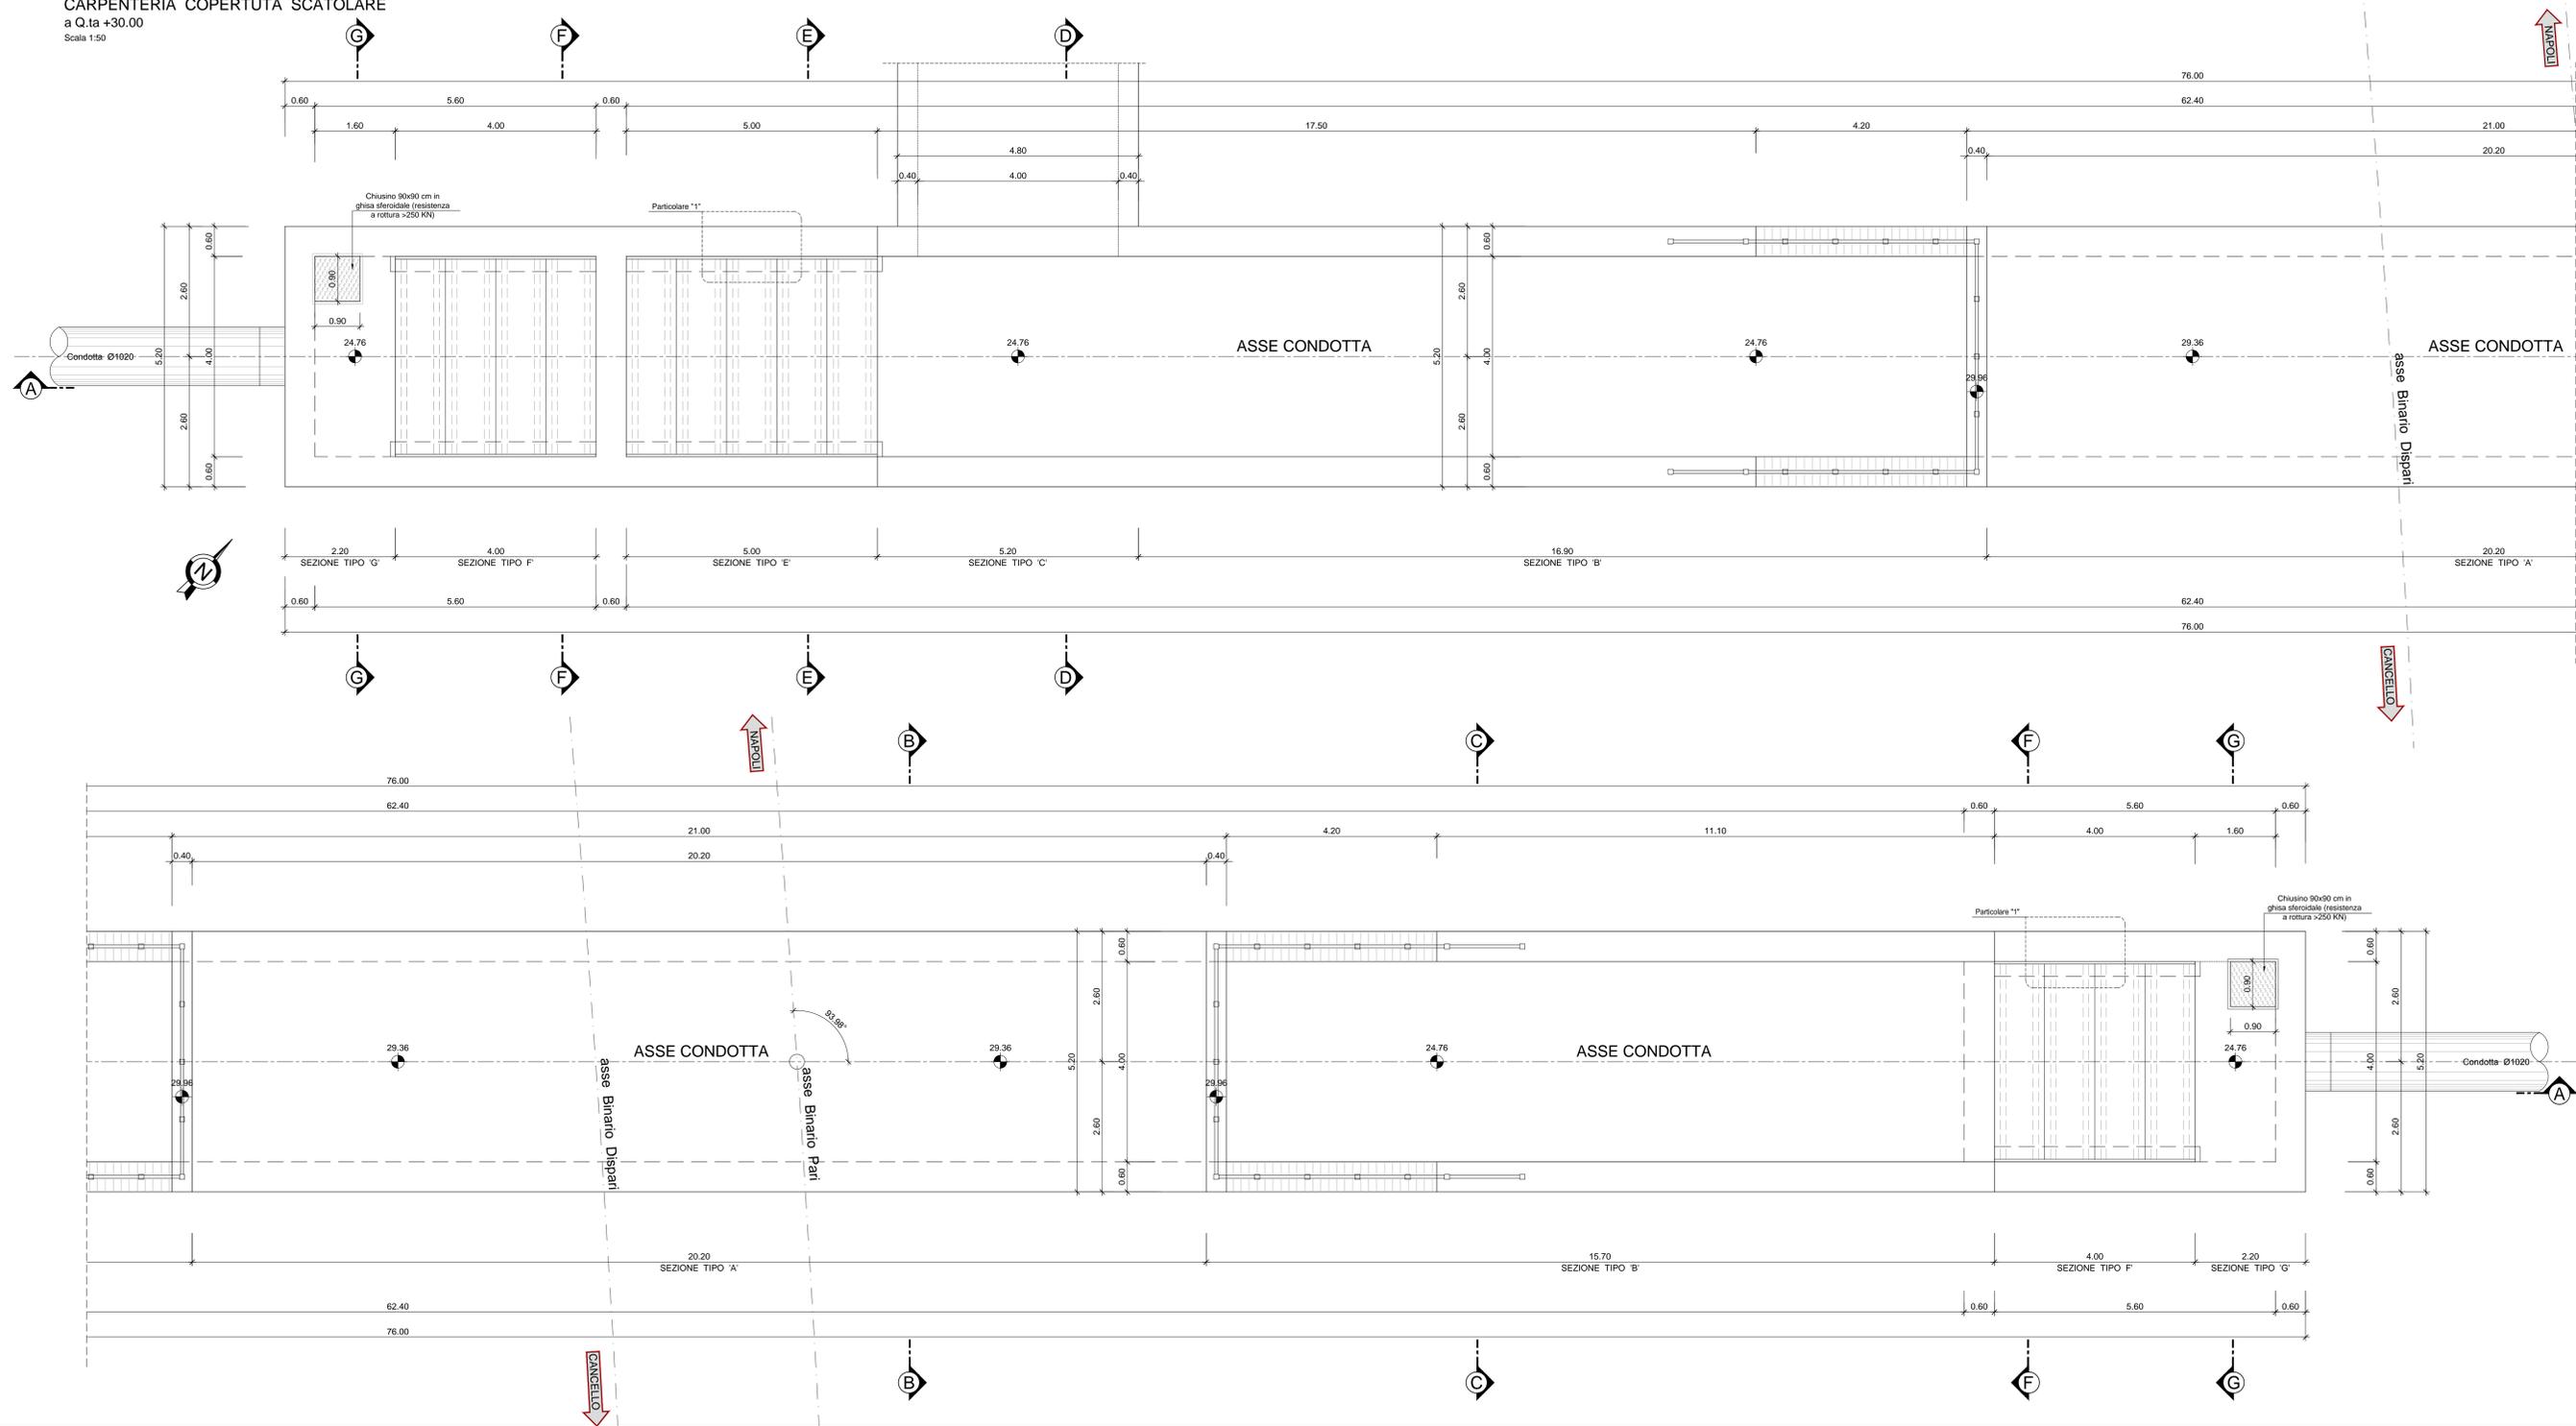

PARTICOLARE "1"  
Scala 1:20

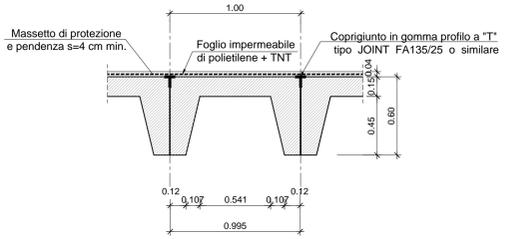


TABELLA INCIDENZE

STRUTTURA A 2 LIVELLI	
SOLETTA FONDAZIONE (*)	191 kg/mc
PIEDRITTI LATERALI	109 kg/mc
SOLETTA INTERMEDIA	125 kg/mc
SOLETTA SUPERIORE	82 kg/mc
STRUTTURA A 1 LIVELLO	
SOLETTA FONDAZIONE (*)	113 kg/mc
PIEDRITTI LATERALI	86 kg/mc
SOLETTA INTERMEDIA	70 kg/mc
ELEMENTI PREFABBRICATI	100 kg/mc
SFIORATORE	
SOLETTA FONDAZIONE	83 kg/mc
PIEDRITTI LATERALI	127 kg/mc
SOLETTA SUPERIORE	102 kg/mc
TEGOLI	
TEGOLI PREFABBRICATI	100 kg/mc

(\*) nell'incidenza della soletta di fondazione sono inserite le armature di ripresa del Piedritto.

ELABORATI DI RIFERIMENTO

- PER LE SEZIONI TRASVERSALI E LONGITUDINALI SI RIMANDA ALL'ELABORATO NUMERO F1M00EZZBBIN0000003 - F1M00EZZBBIN0000004.

ELABORATI DI RIFERIMENTO

- PER LE CARATTERISTICHE DEI MATERIALI SI RIMANDA ALL'ELABORATO NUMERO IF1M.0.0.E.ZZ.TT.IN.00.0.0.001.

NOTE

- PER BLOCCO DI TRANSIZIONE SCATOLARE E IMPERMEABILIZZAZIONE SOLETTA SOTTOBINARI E PARETI CONTROTERRA SI RIMANDA ALL'ELABORATO SPECIFICO NUMERO IF1M.0.0.E.ZZ.BB.IF.00.0.0.002-A

COMMITTENTE:  RETE FERROVIARIA ITALIANA GRUPPO FERROVIE DELLO STATO ITALIANE

DIREZIONE LAVORI:  GRUPPO FERROVIE DELLO STATO ITALIANE

APPALTATORE:  

PROGETTAZIONE:   

PROGETTO ESECUTIVO  
**LINEA FERROVIARIA NAPOLI - BARI, TRATTA NAPOLI-CANCELLO, IN VARIANTE TRA LE PK 0+000 E PK 15+585, INCLUSE LE OPERE ACCESSORIE, NELL'AMBITO DEGLI INTERVENTI DI CUI AL D.L. 133/2014, CONVERTITO IN LEGGE 164 / 2014**

DISEGNO  
IN - INTERFERENZE ED OPERE IDRAULICHE  
IN03 - SCATOLARE DI PROTEZIONE ACQUEDOTTO CAMPANO AL km 6+515.54  
CARPENTERIA - Tav. 2

APPALTATORE	PROGETTAZIONE
DIRETTORE TECNICO Ing. M. PANISI	DIRETTORE DELLA PROGETTAZIONE Ing. A. CHECCHI

COMMESSA: IF1M 00 E ZZ BB IN 03 0 0 002 C DWG

LOTTI: 00 E

FASE: Z

ENTE TIPO DOC: B B

OPERA/DISCIPLINA: I N 0 3 0 0

PROGR.: 0 0 2

REV.: C

SCALA: 1:50

Rev.	Descrizione	Redatto	Data	Verificato	Data	Approvato	Data	Autorizzato	Data
A	EMMISSIONE	TRAPANESE	14/06/2014	MAIUSCIELLI	16/06/2014	PIAZZA	16/06/2014	MAIUSCIELLI	
B	EMMISSIONE PER REV	TRAPANESE	10/09/2014	MAIUSCIELLI	11/09/2014	PIAZZA	11/09/2014		
C	EMMISSIONE PER REV	TRAPANESE	02/10/2014	MAIUSCIELLI	03/10/2014	PIAZZA	03/10/2014		

File: IF1M.0.0.E.ZZ.BB.IN.03.0.0.002-C.DWG

n. Elab.: