


SEZIONE LONGITUDINALE


Pk 6+515.54

Scala 1:50

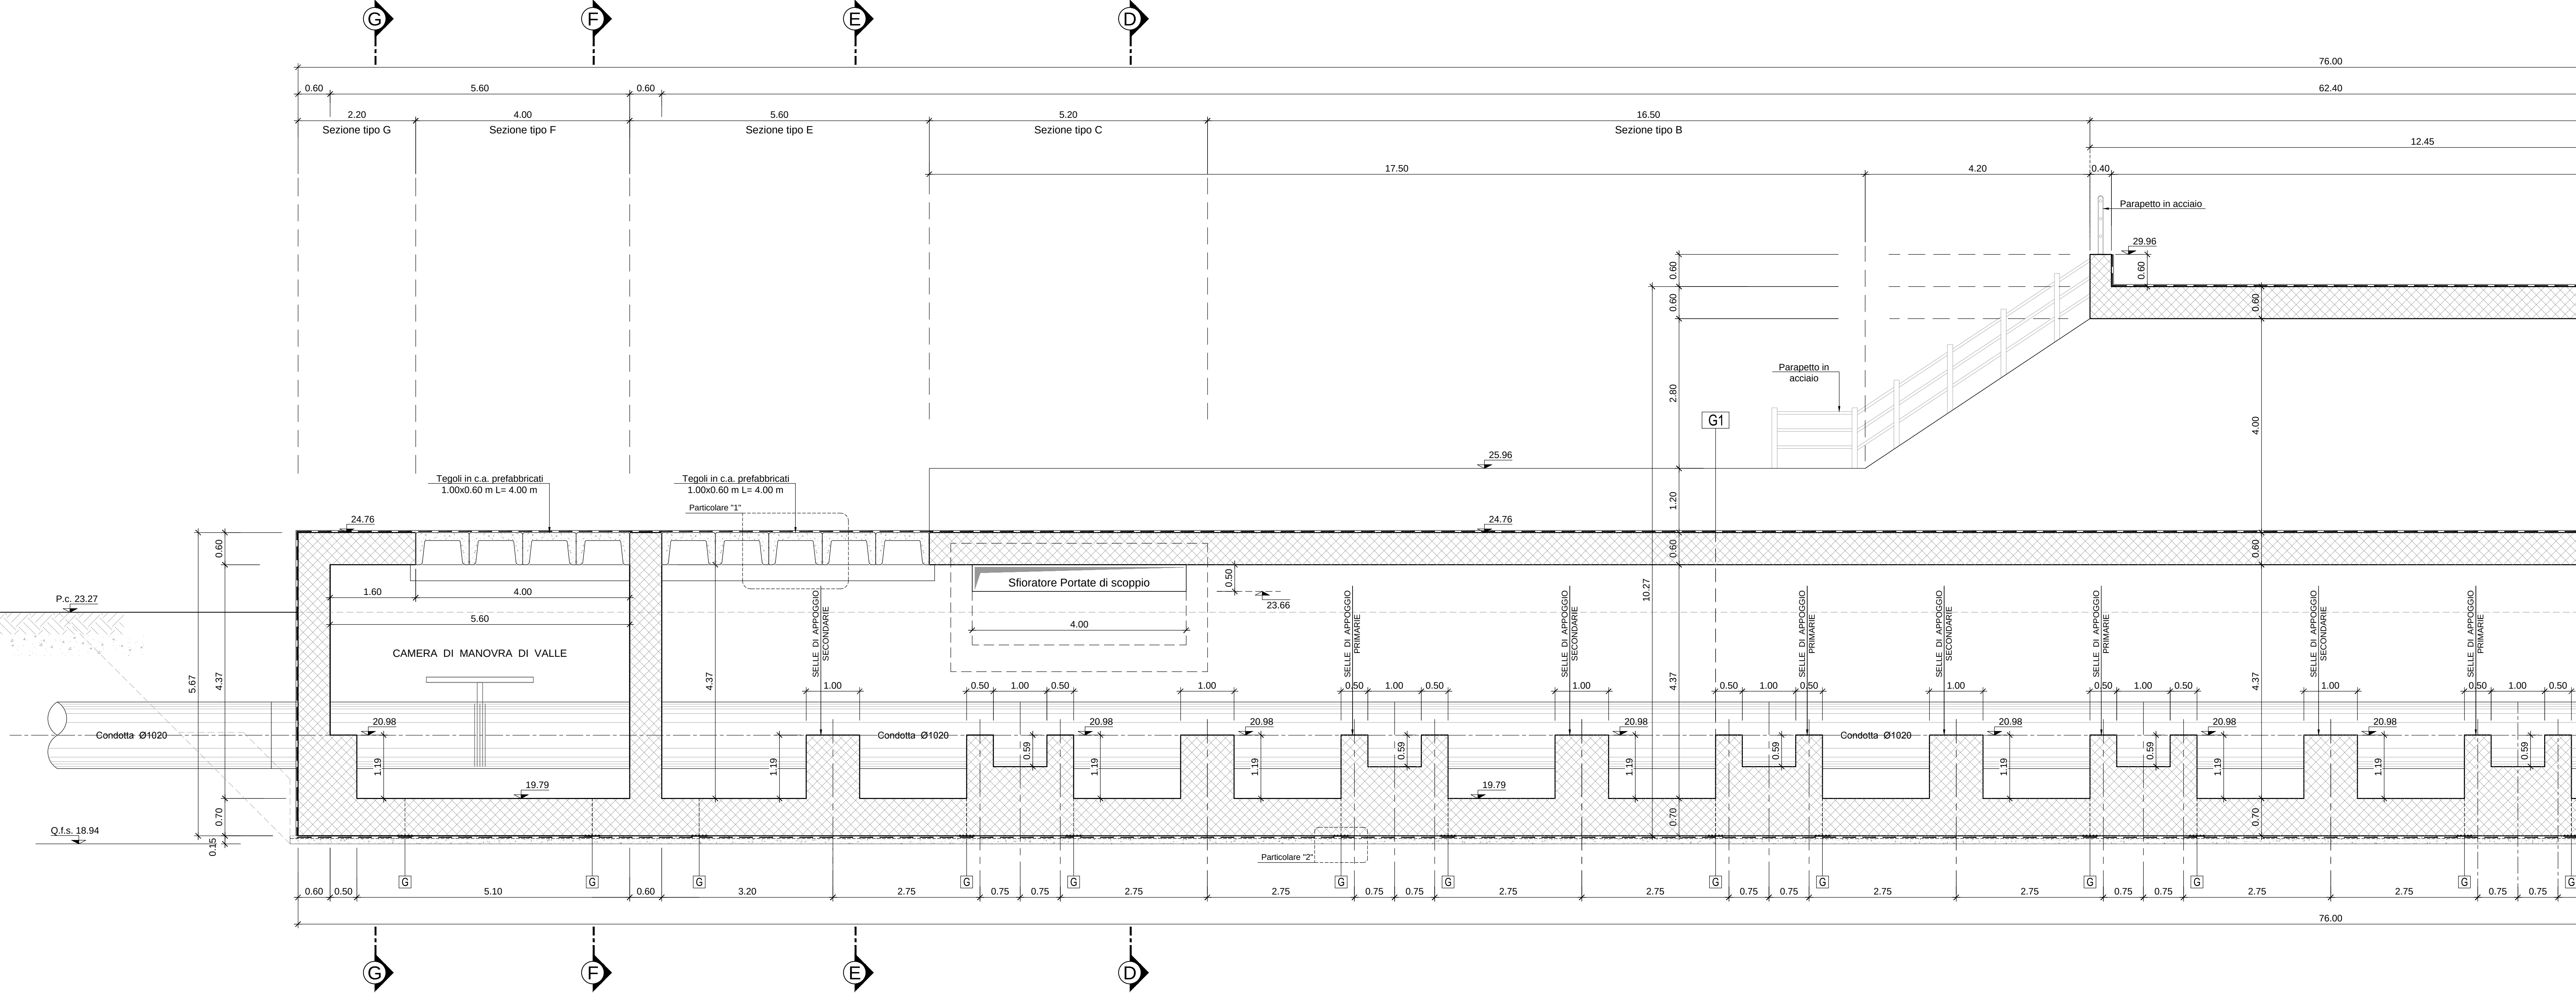


PARTICOLARE "1"

Scala 1:20

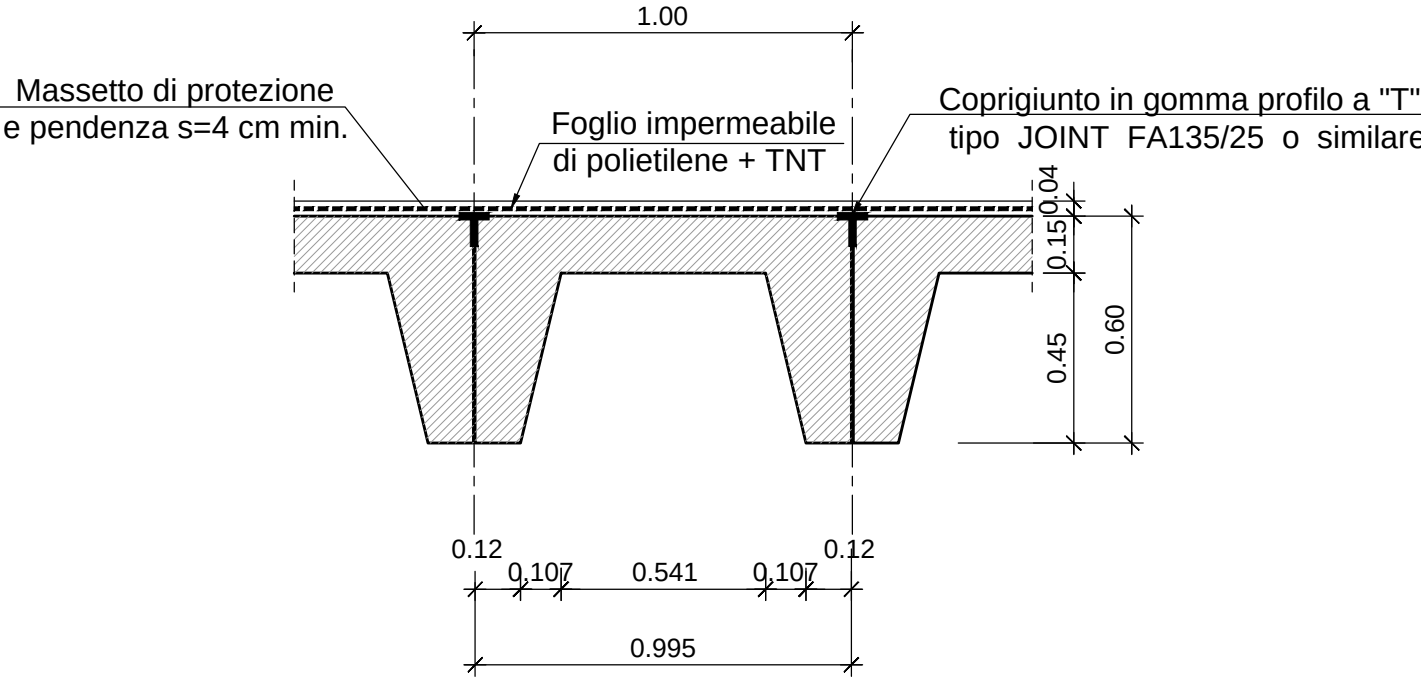

PARTICOLARE "2"


Scala 1:10

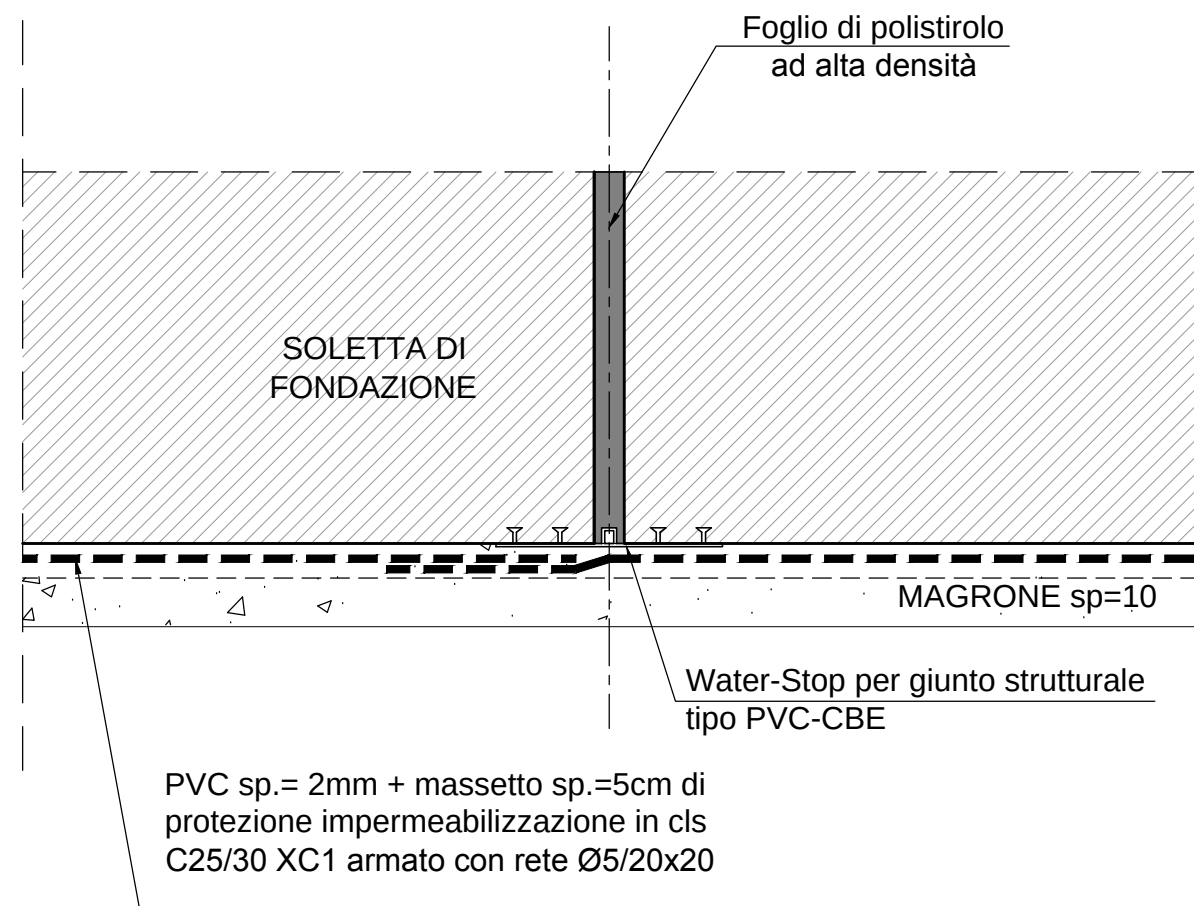

GIUNTO TIPO - G1

GIUNTO A FESSURAZIONE CONTROLLATA

Scala 1:25

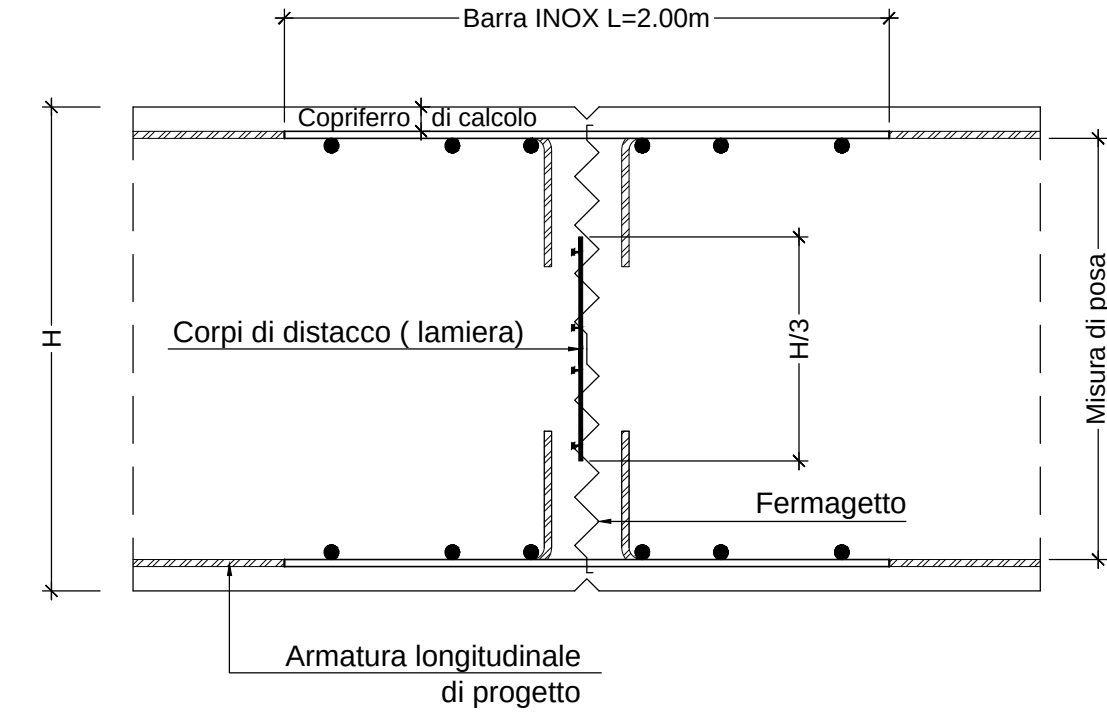

Su piedritti e solette in elevazione prevedere barre inox L= 2.00m di diametro e passo pari all'armatura longitudinale di progetto.

TABELLA INCIDENZE

STRUTTURA A 2 LIVELLI

SOLETTA FONDAZIONE (*)	191 kg/mc
PIEDRITTI LATERALI	109 kg/mc
SOLETTA INTERMEDIA	125 kg/mc
SOLETTA SUPERIORE	82 kg/mc

STRUTTURA A 1 LIVELLO

SOLETTA FONDAZIONE (*)	113 kg/mc
PIEDRITTI LATERALI	86 kg/mc
SOLETTA INTERMEDIA	70 kg/mc
ELEMENTI PREFABBRICATI	100 kg/mc


SFIORATORE

SOLETTA FONDAZIONE	83 kg/mc
PIEDRITTI LATERALI	127 kg/mc
SOLETTA SUPERIORE	102 kg/mc

TEGOLI

TEGOLI PREFABBRICATI	100 kg/mc
----------------------	-----------

(*) nell'incidenza della soletta di fondazione sono inserite le armature di ripresa del Piedritto.

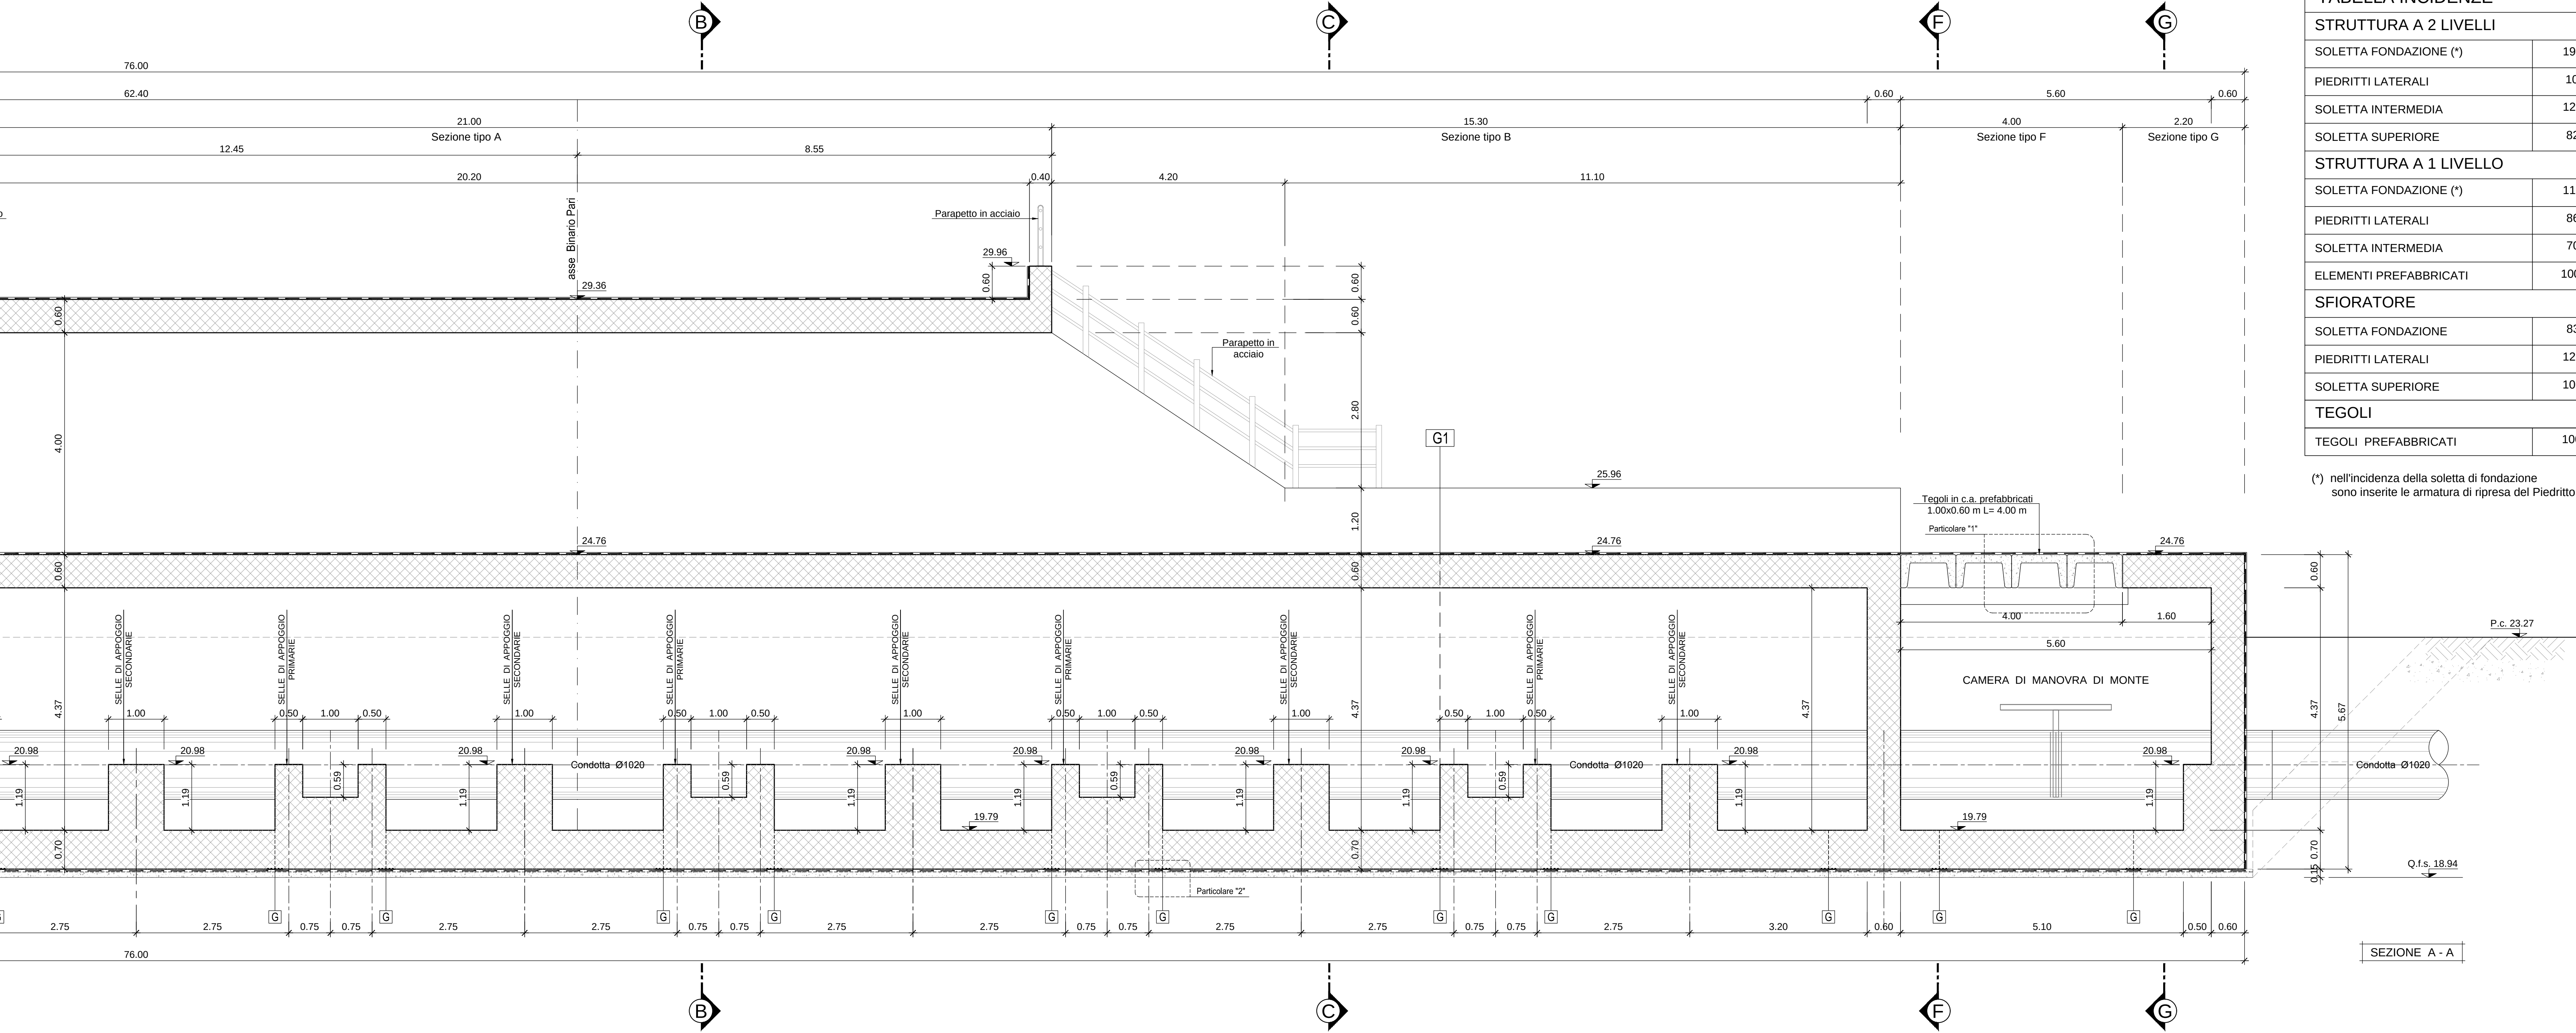

ELABORATI DI RIFERIMENTO

- PER LE CARATTERISTICHE DEI MATERIALI SI RIMANDA ALL' ELABORATO NUMERO IF1M.0.0.E.ZZ.TT.IN.00.0.0.001.

NOTE

- PER BLOCCO DI TRANSIZIONE SCATOLARE E IMPERMEABILIZZAZIONE SOLETTA SOTTOBINARI E PARETI CONTROTERRA SI RIMANDA ALL' ELABORATO SPECIFICO NUMERO IF1M.0.0.E.ZZ.BB.IF.00.0.0.002-A

COMMITTENTE:



DIREZIONE LAVORI:



APPALTATORE:



PROGETTAZIONE:



PROGETTO ESECUTIVO

LINEA FERROVIARIA NAPOLI - BARI, TRATTA NAPOLI-CANCELLO, IN VARIANTE TRA LE PK 0+000 E PK 15+585, INCLUSE LE OPERE ACCESSORIE, NELL'AMBITO DEGLI INTERVENTI DI CUI AL D.L. 133/2014, CONVERTITO IN LEGGE 164 / 2014

DISEGNO

IN - INTERFERENZE ED OPERE IDRAULICHE
IN03 - SCATOLARE DI PROTEZIONE ACQUEDOTTO CAMPANO AL km 6+515.54
CARPENTERIA - Tav. 3

APPALTATORE				PROGETTAZIONE					
DIRETTORE TECNICO Ing. M. PANISI				DIRETTORE DELLA PROGETTAZIONE Ing. A. CHECCHI					
COMMESSA	LOTTO	FASE	ENTE	TIPO DOC.	OPERADISCIPLINA	PROGR.	REV.	SCALA:	
IF1M	00	E	ZZ	BB	IN0300	003	C	1:50	
Rev.	Descrizione	Redatto	Data	Verificato	Data	Approvato	Data	Autorizzato	
A	EMISSIONE	TRANPANESE	14/05/2018	MARTUSCELLI	15/05/2018	PIAZZA	15/05/2018	MARTUSCELLI	
B	EMISSIONE PER REV	TRANPANESE	15/05/2018	MARTUSCELLI	15/05/2018	PIAZZA	15/05/2018	MARTUSCELLI	
C	EMISSIONE PER REV	TRANPANESE	03/06/2018	MARTUSCELLI	03/06/2018	PIAZZA	03/06/2018	MARTUSCELLI	
								04/05/2018	

File: IF1M.0.0.E.ZZ.BB.IN.03.00.003.C.DWG

n. Elab.:

FILE: IF1M.0.0.E.ZZ.BB.IN.03.0.0.003.C.DWG

n. Elab.: