


CARPENTERIA COLLETTORE DI COLLEGAMENTO VASCHE

PIANTA COLLETTORE


Scala 1:50

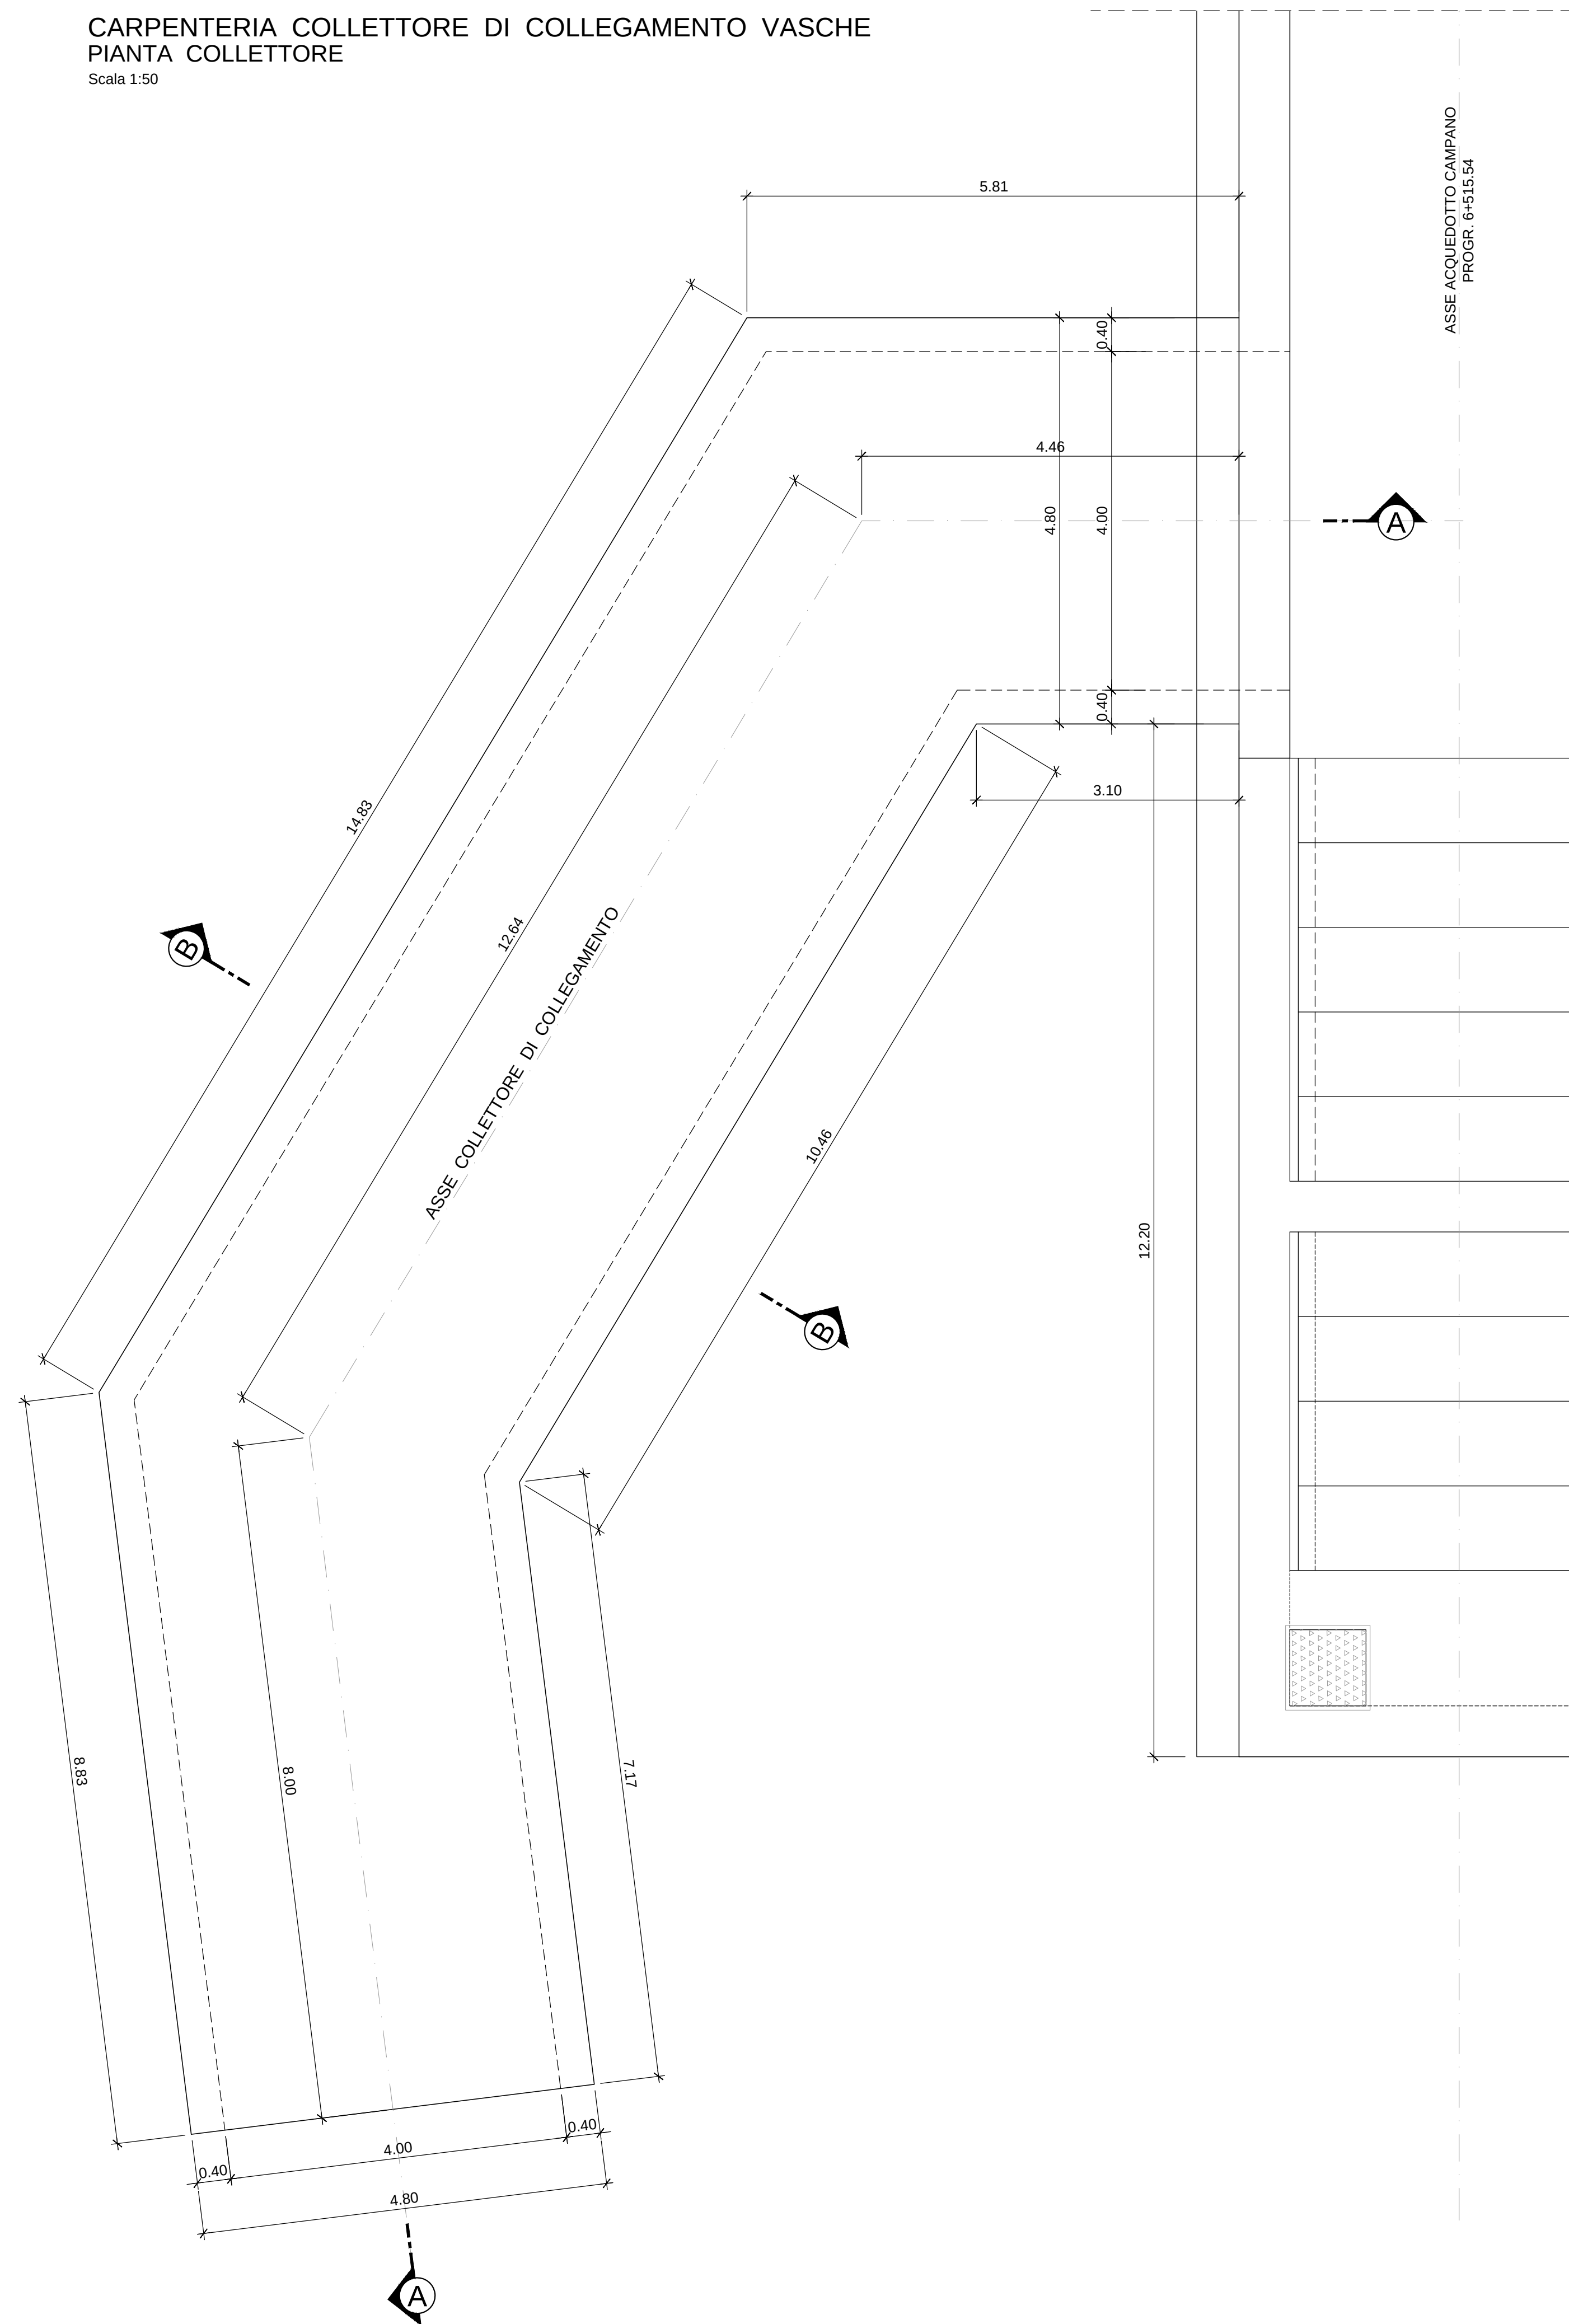

CARPENTERIA COLLETTORE DI COLLEGAMENTO VASCHE

SEZIONE LONGITUDINALE A-A


Scala 1:50

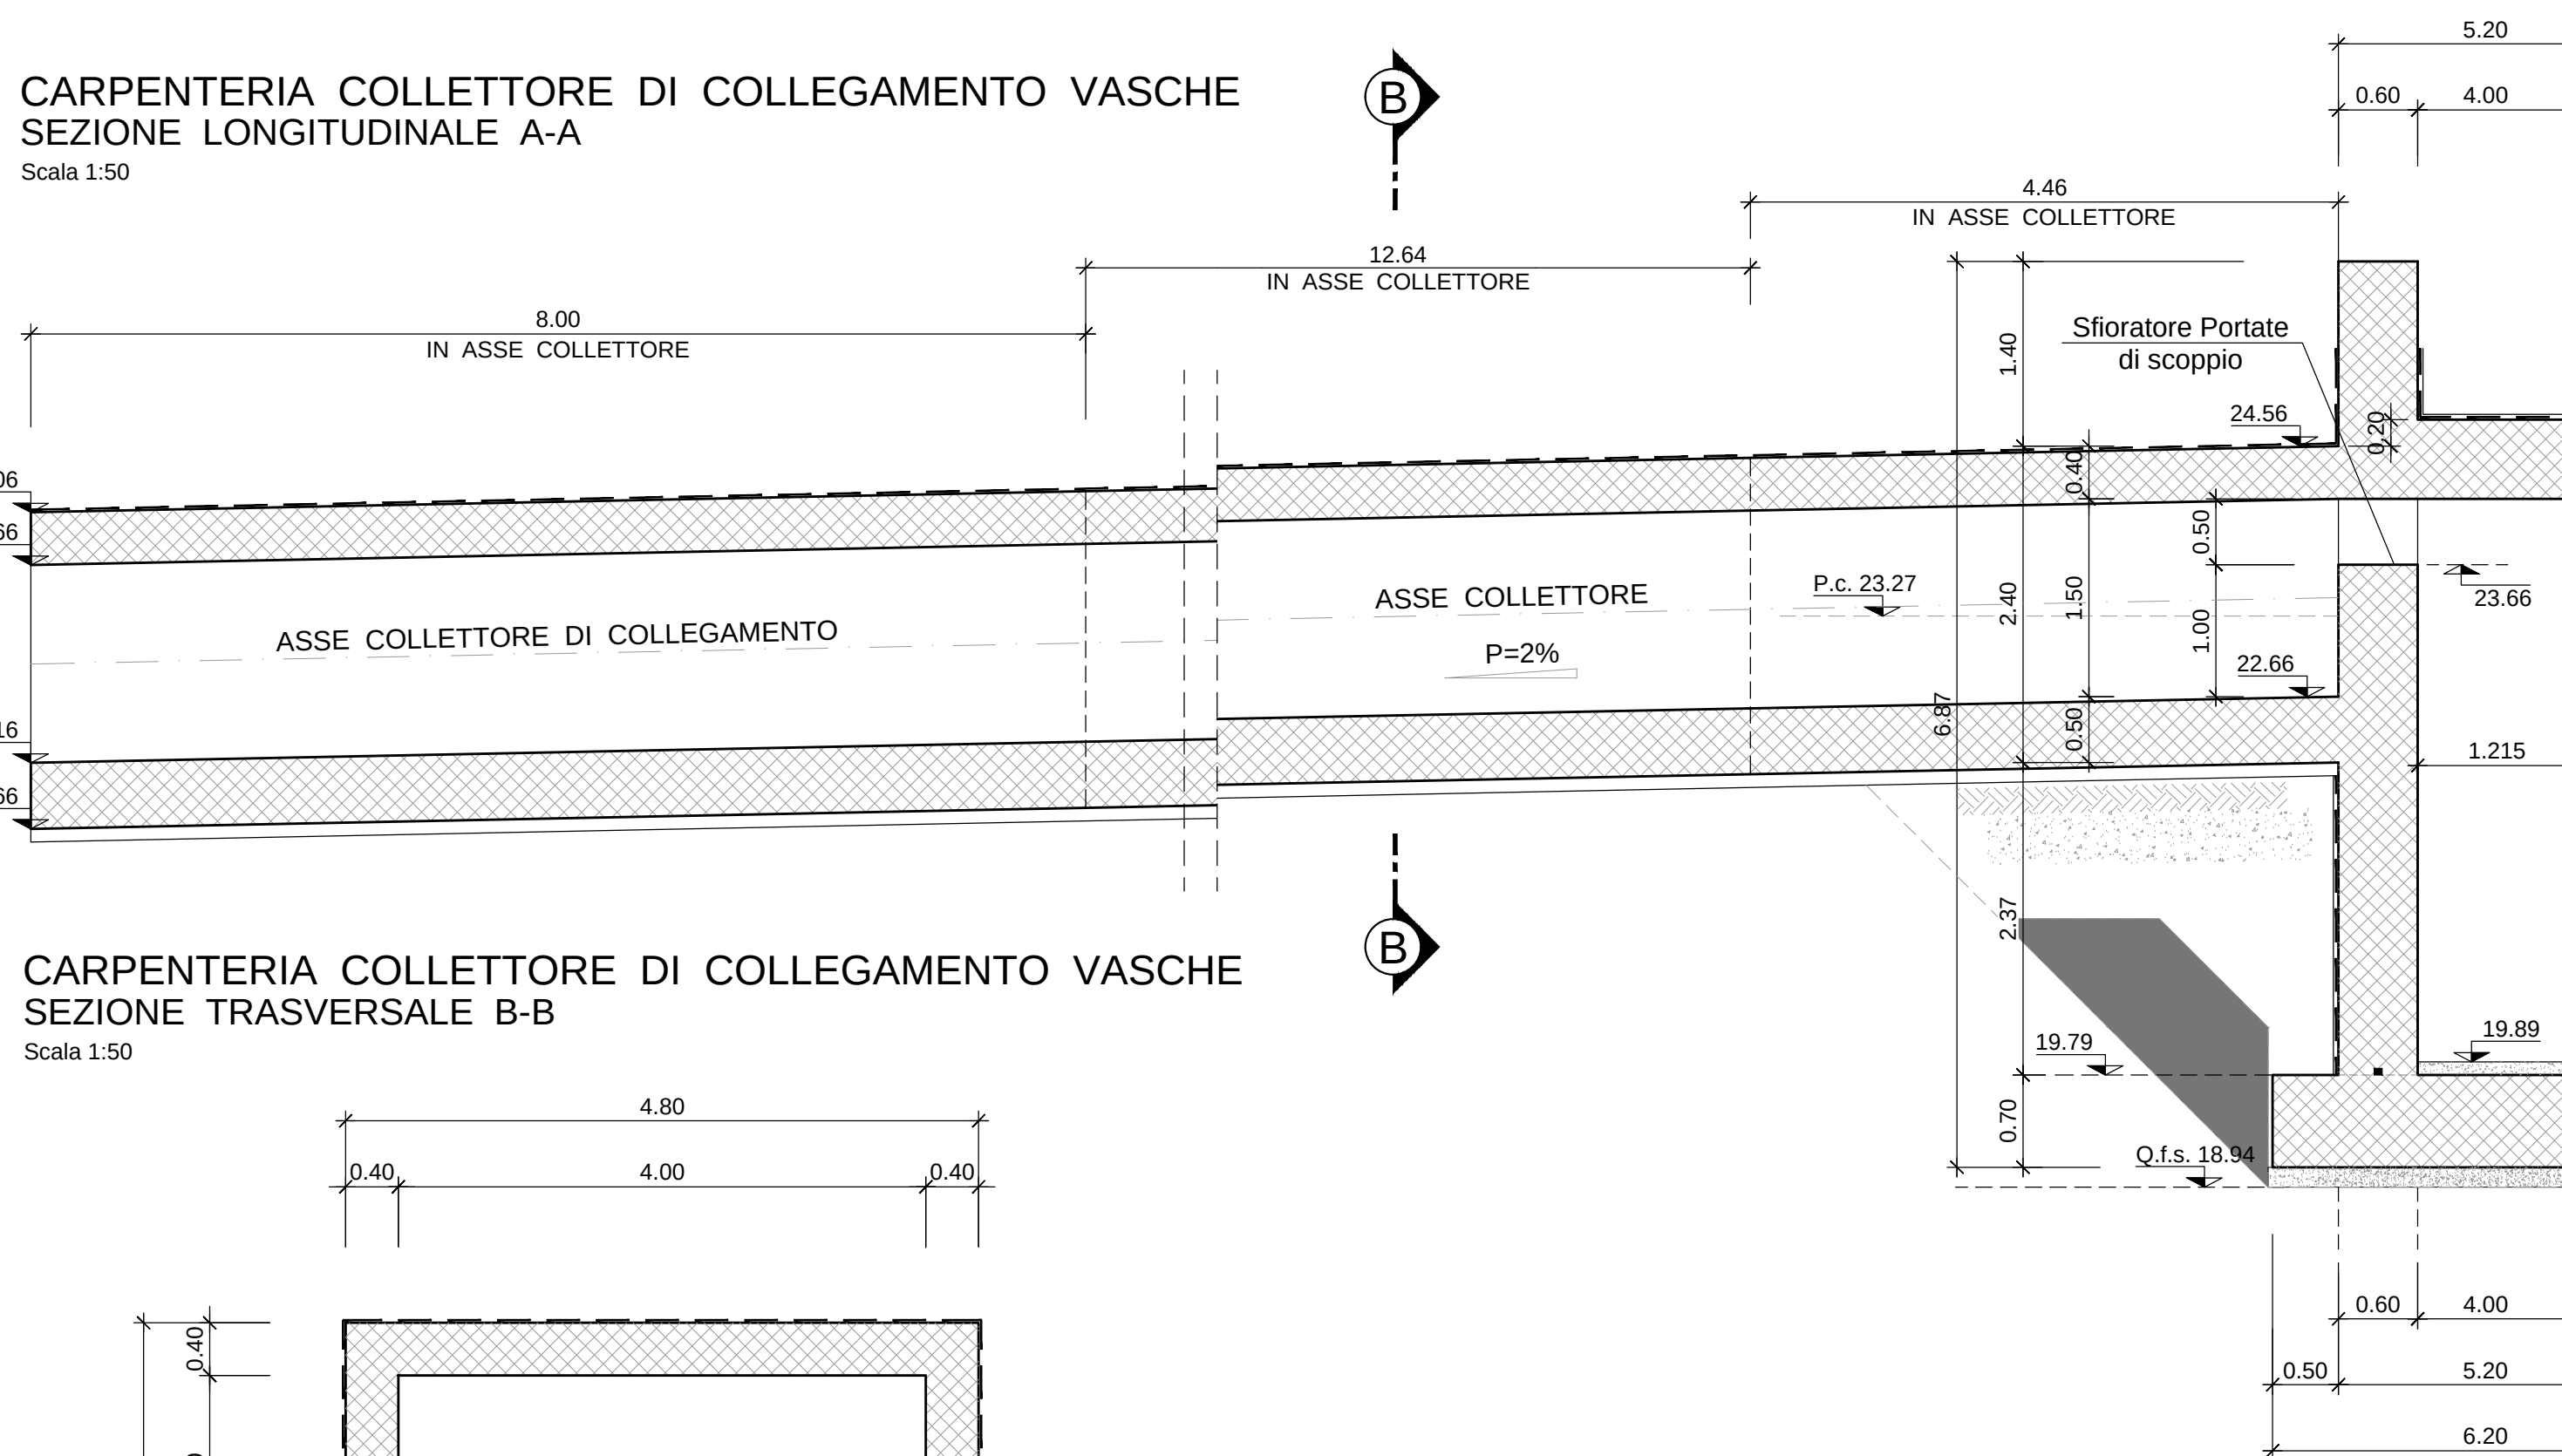

CARPENTERIA COLLETTORE DI COLLEGAMENTO VASCHE


SEZIONE TRASVERSALE B-B

Scala 1:50

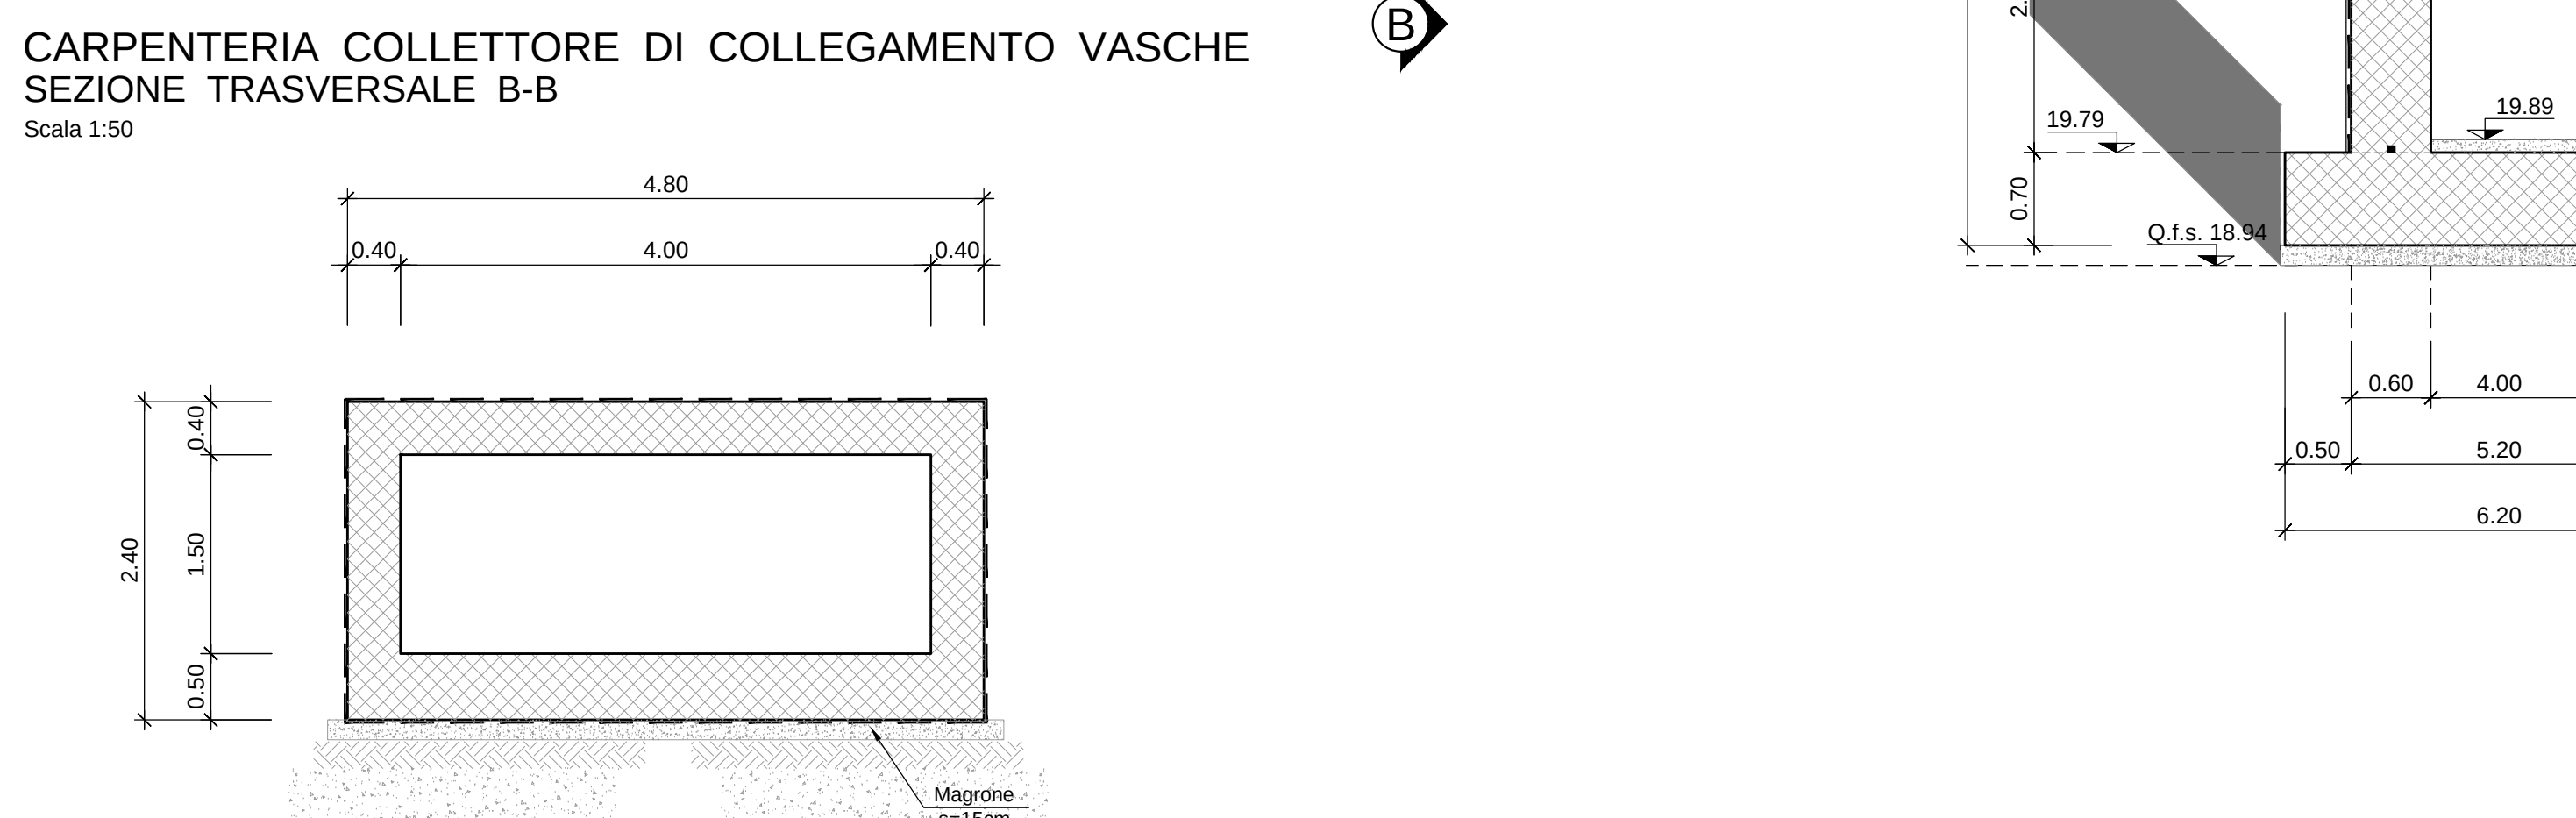

SEZIONE B - B

Scala 1:50

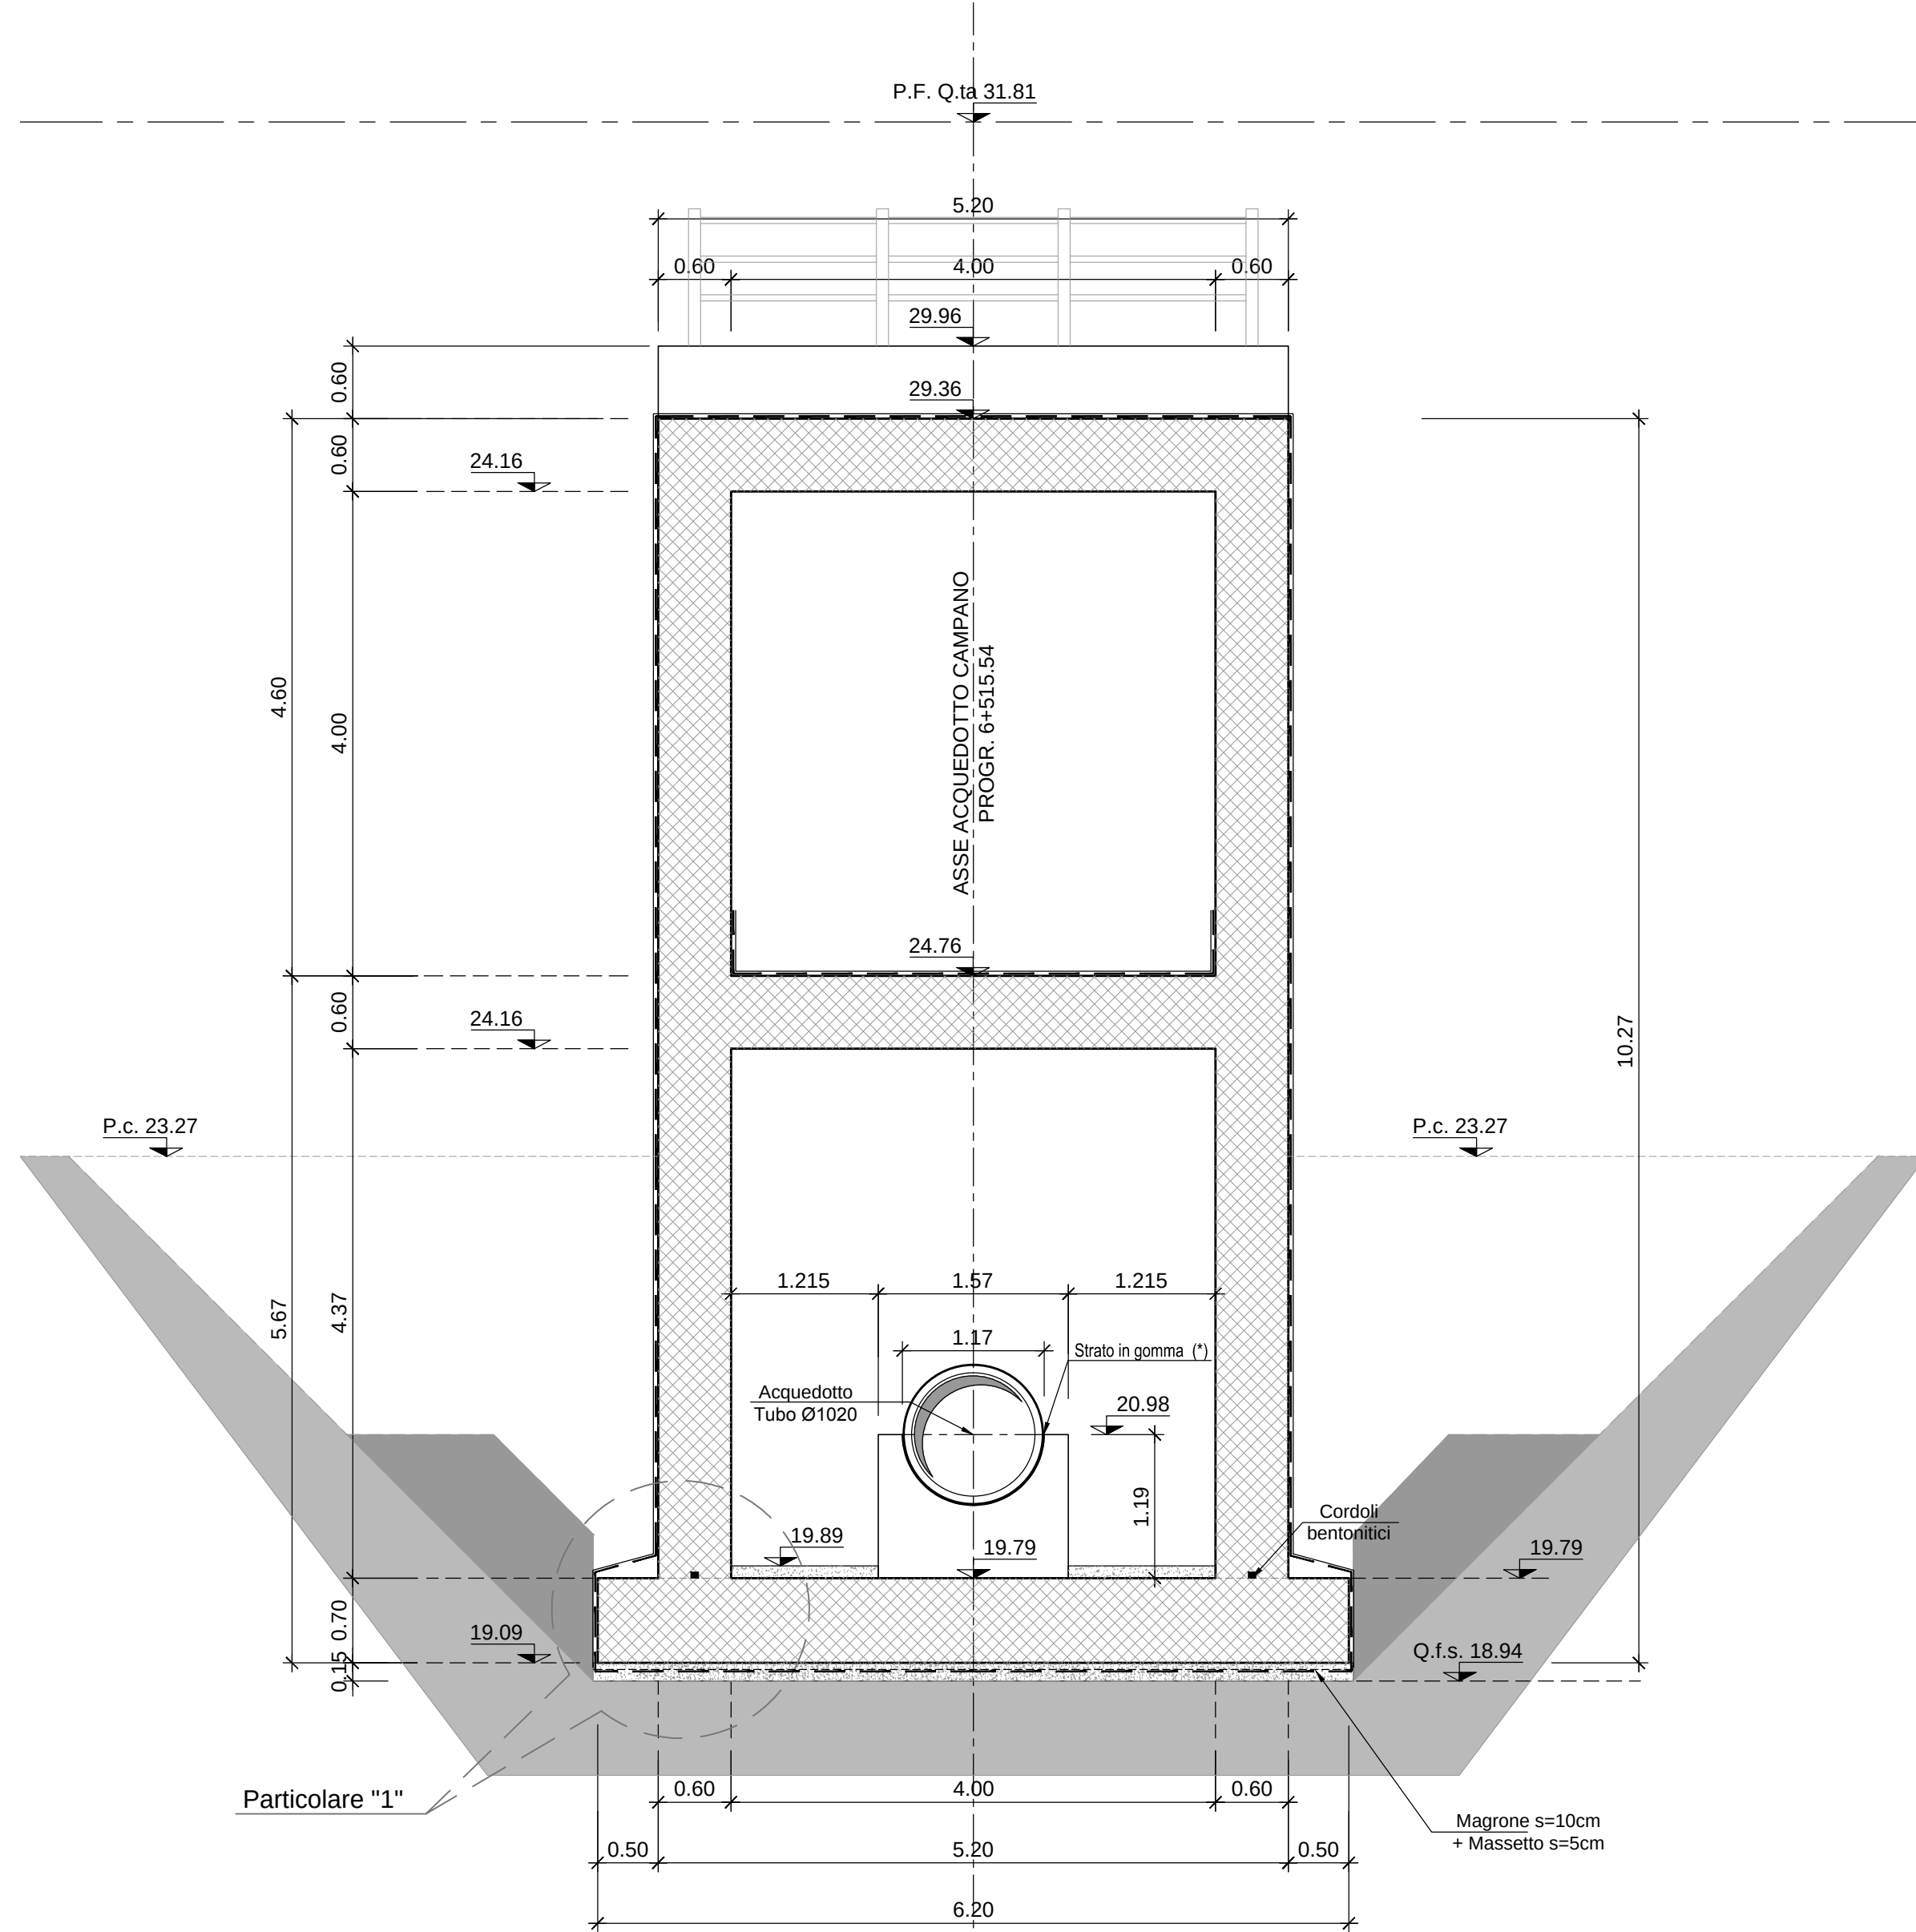


SEZIONE TIPO - A

NOTA (*):

Lastre in gomma per appoggi sp 10 mm (UNI-EN 1337)

SEZIONE C - C


Scala 1:50

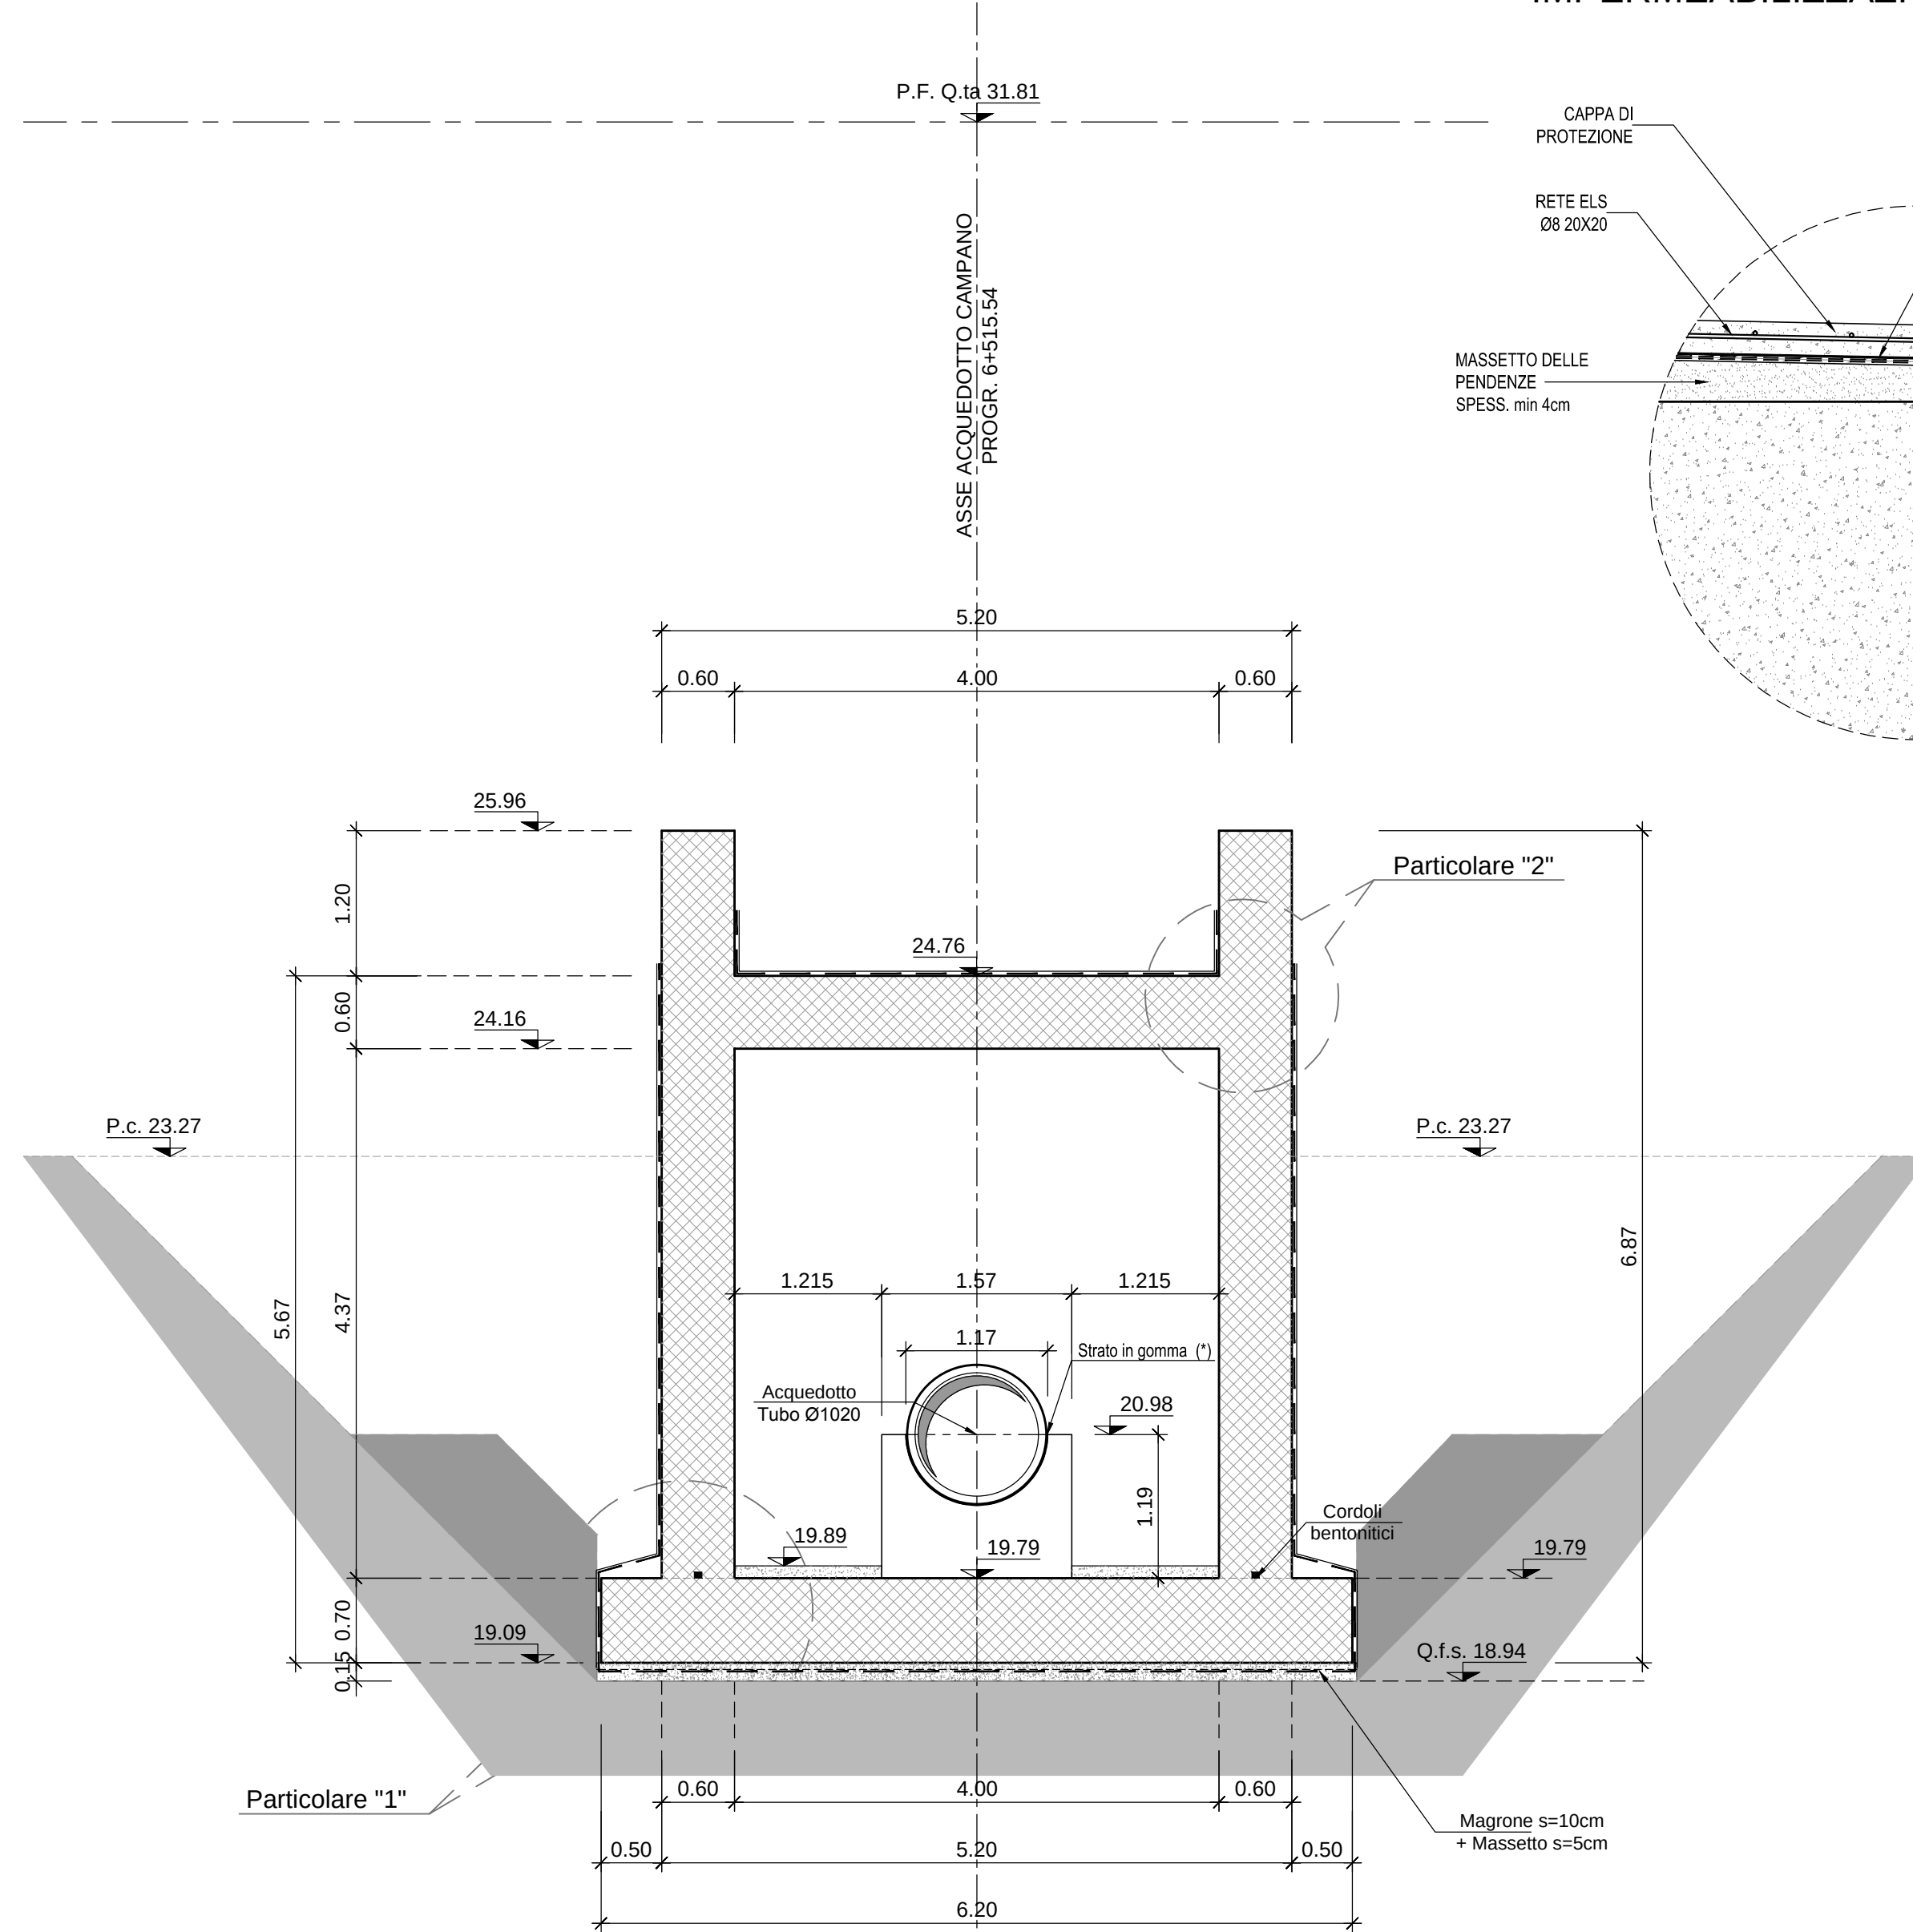

SEZIONE TIPO - B


PARTICOLARE "2"

IMPERMEABILIZZAZIONE

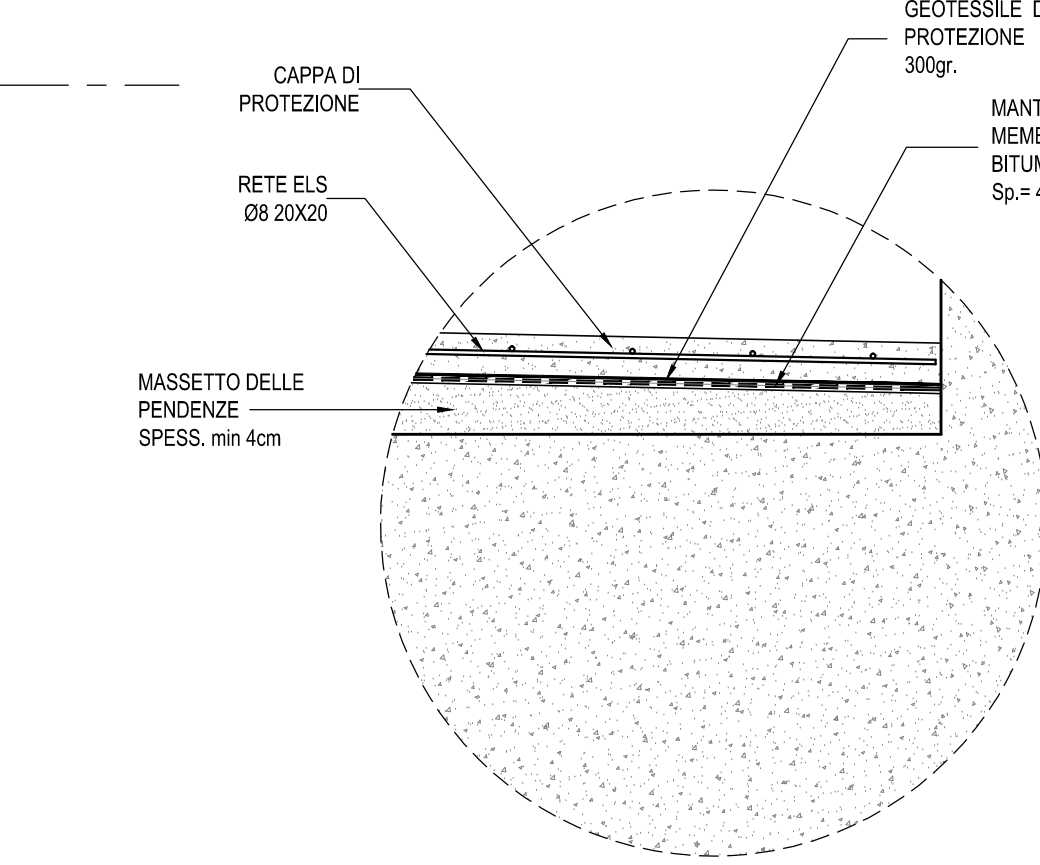

SEZIONE D - D

Scala 1:50

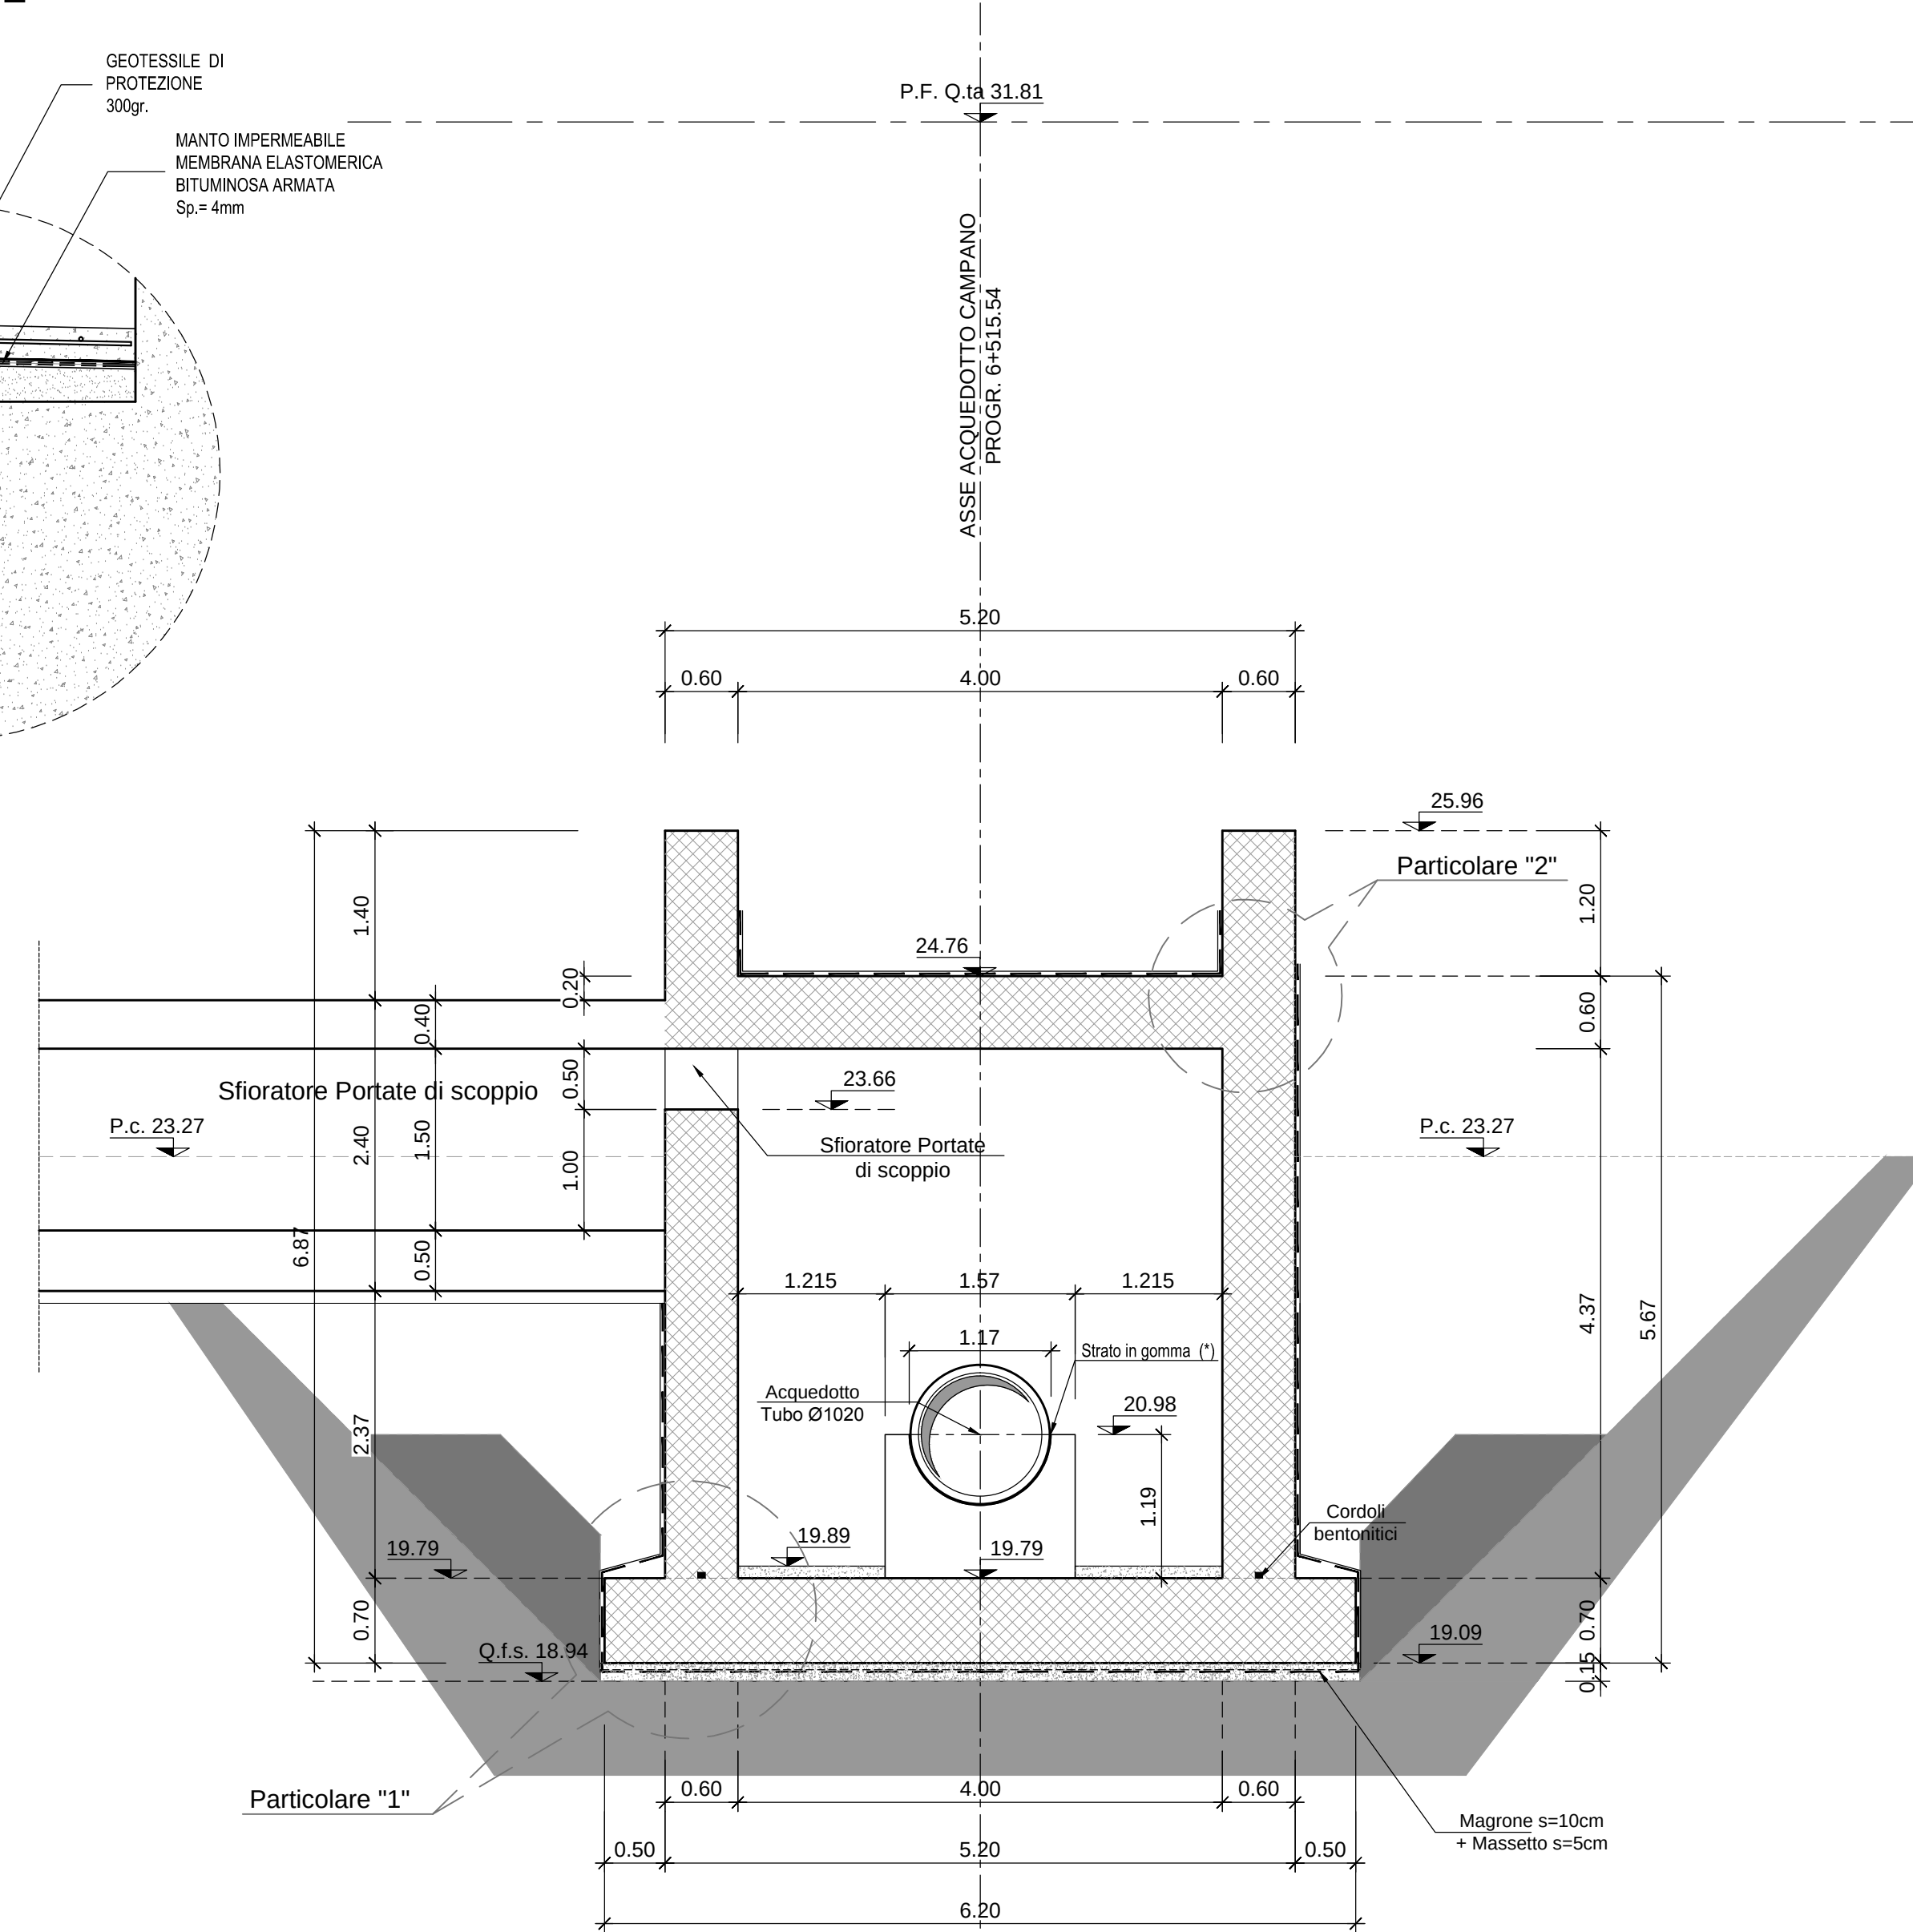

SEZIONE TIPO - C

PARTICOLARE "1"

Scala 1:20

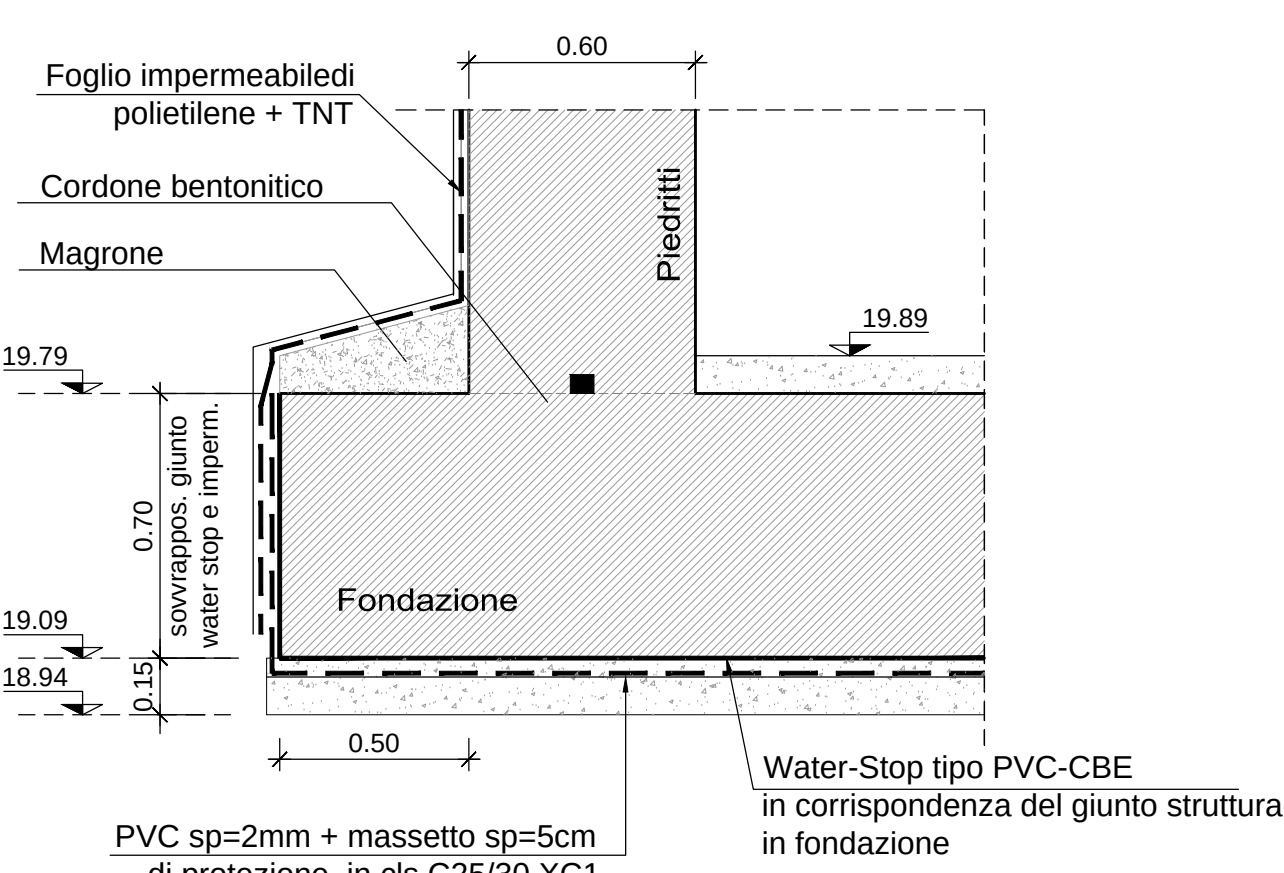


TABELLA INCIDENZE

STRUTTURA A 2 LIVELLI	
SOLETTA FONDAZIONE (*)	191 kg/mc
PIEDRITTI LATERALI	109 kg/mc
SOLETTA INTERMEDIA	125 kg/mc
SOLETTA SUPERIORE	82 kg/mc
STRUTTURA A 1 LIVELLO	
SOLETTA FONDAZIONE (*)	113 kg/mc
PIEDRITTI LATERALI	86 kg/mc
SOLETTA INTERMEDIA	70 kg/mc
ELEMENTI PREFABBRICATI	100 kg/mc
SFIORATORE	
SOLETTA FONDAZIONE	83 kg/mc
PIEDRITTI LATERALI	127 kg/mc
SOLETTA SUPERIORE	102 kg/mc
TEGOLI	
TEGOLI PREFABBRICATI	100 kg/mc

(*) nell'incidenza della soletta di fondazione sono inserite le armature di ripresa del Piedritto.

ELABORATI DI RIFERIMENTO

- PER LE CARATTERISTICHE DEI MATERIALI SI RIMANDA ALL'ELABORATO NUMERO IF1M.0.0.E.ZZ.TT.IN.00.0.0.001.

NOTE

- PER BLOCCO DI TRANSIZIONE SCATOLARE E IMPERMEABILIZZAZIONE SOLETTA SOTTOSINARI E PARETI CONTROTERRA SI RIMANDA ALL'ELABORATO SPECIFICO NUMERO IF1M.0.0.E.ZZ.BB.IF.00.0.0.002-A

COMMITTENTE:
RFI
RETE FERROVIARIA ITALIANA
GRUPPO FERROVIE DELLO STATO ITALIANE

DIREZIONE LAVORI:
ITALFER
GRUPPO FERROVIE DELLO STATO ITALIANE

APPALTATORE:
MANDATO: **salini**
impregilo
MANDATO: **ASTALDI**

PROGETTAZIONE:
MANDATO: **SYSTRA**
SOTECNI
REDASOIL

PROGETTO ESECUTIVO
LINEA FERROVIARIA NAPOLI - BARI, TRATTA NAPOLI-CANCELLO, IN VARIANTE TRA LE PK 0+000 E PK 15+585, INCLUSE LE OPERE ACCESSORIE, NELL'AMBITO DEGLI INTERVENTI DI CUI AL D.L. 133/2014, CONVERTITO IN LEGGE 164 / 2014
DISEGNO

IN - INTERFERENZE ED OPERE IDRAULICHE
IN03 - SCATOLARE DI PROTEZIONE ACQUEDOTTO CAMPANO AL km 6+515.54
CARPENTERIA - Tav. 4

APPALTATORE		PROGETTAZIONE						
DIRETTORE TECNICO Ing. A. PANISI		DIRETTORE DELLA PROGETTAZIONE Ing. A. CHECHI						
COMMESSA	LOTTO	FASE	ENTE	TIPO DOC.	OPERA/DISCIPLINA	PROGR.	REV.	SCALA:
IF1M	00	E	ZZ	BB	IN0300	010	C	1:50
Rev.	Descrizione	Redatto	Data	Verificato	Data	Approvato	Data	Autore
A	EMISSIONE	TRAMINER	14/06/2019	MARTINUCOLI	14/06/2019	PAZZA	15/06/2019	MARTINUCOLI
B	EMISSIONE PER REV	TRAMINER	18/06/2019	MARTINUCOLI	18/06/2019	PAZZA	19/06/2019	
C	EMISSIONE PER Rn	TRAMINER	03/07/2019	MARTINUCOLI	03/07/2019	PAZZA	03/07/2019	

FILE: IF1M-00-E-00-ZZ-BB-IN03-00-0004-C.DWG

in Etab:

IF1M.0.0.E.ZZ.BB.IN03.0.0.004-C.DWG
n. Emis: 1