

PIANTA A QUOTA

23.00
Scala 1:100

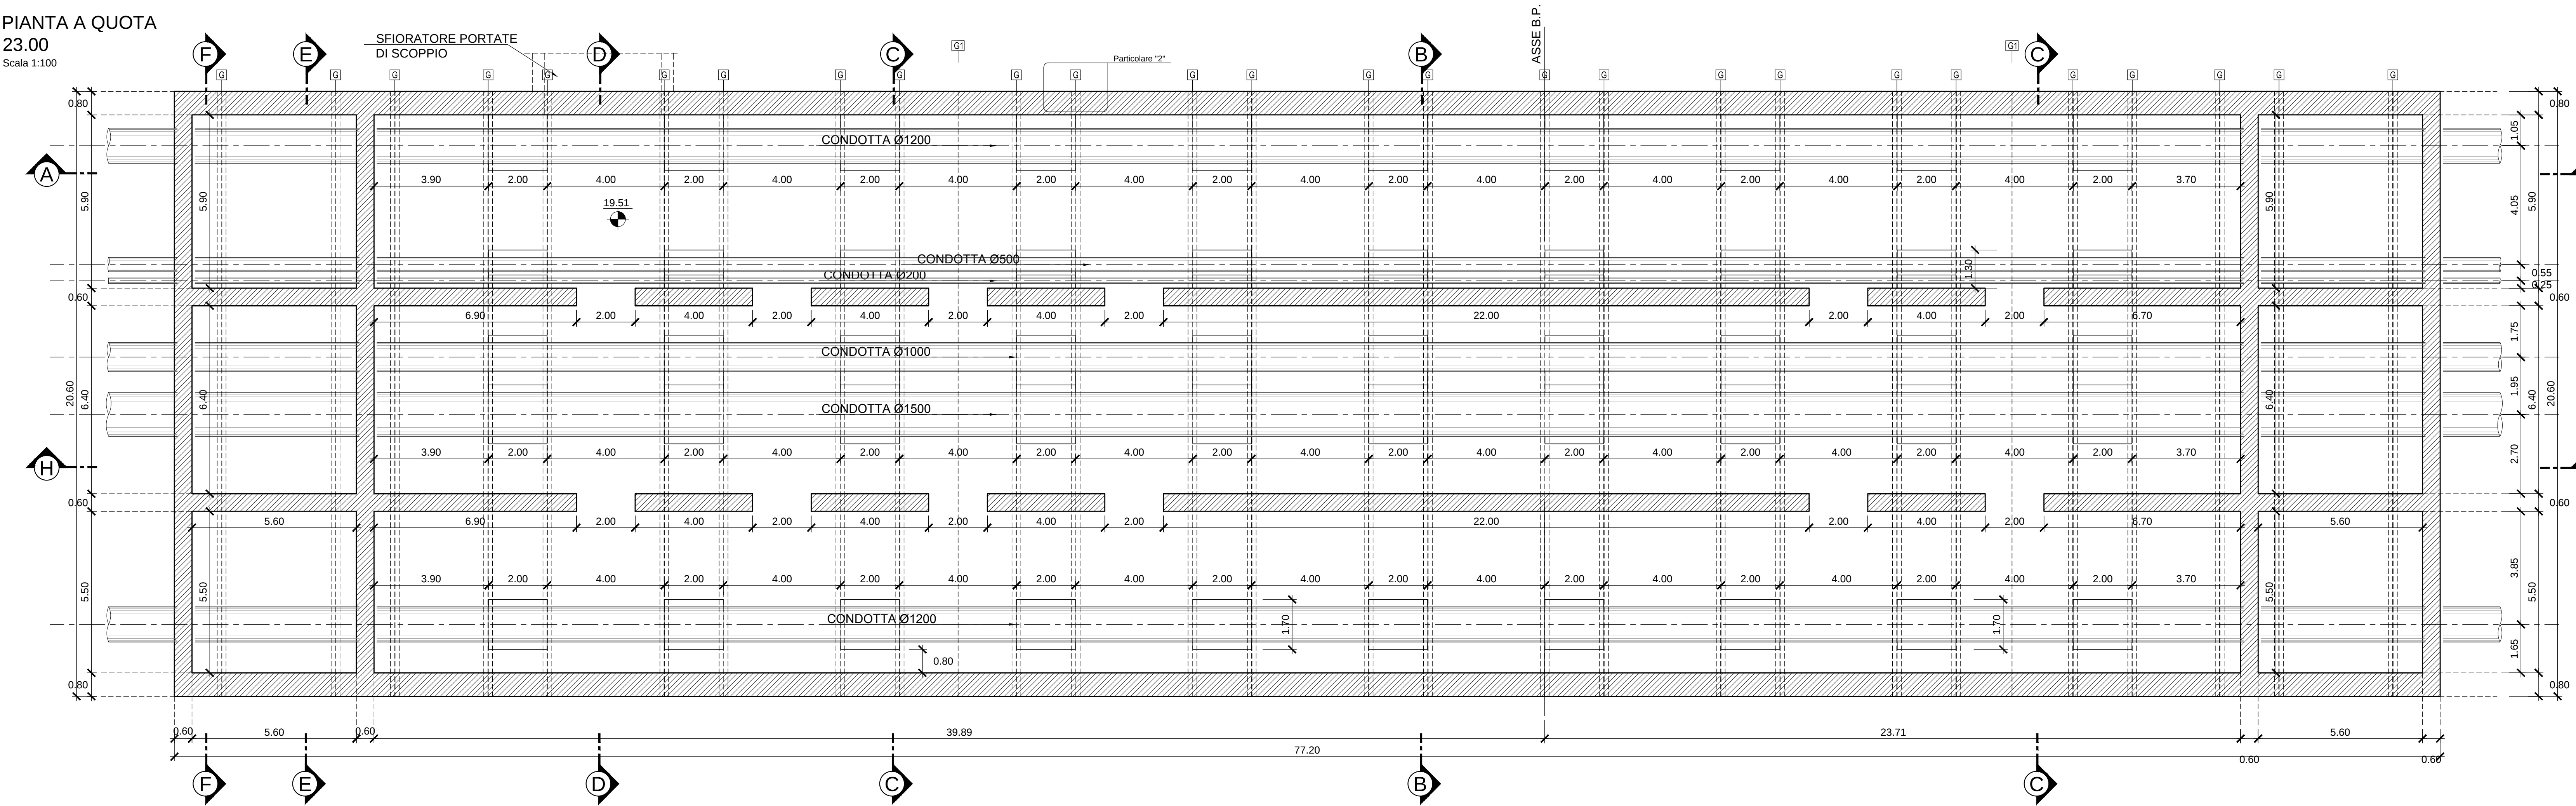


TABELLA INCIDENZE

STRUTTURA A 2 LIVELLI

FONDAZIONE	147 kg/mc
PIEDRITTI EST	96 kg/mc
PIEDRITTI INT	140 kg/mc

SOLETTA INTERMEDIA

119 kg/mc

SOLETTA SUPERIORE

86 kg/mc

STRUTTURA A 1 LIVELLO

FONDAZIONE	75 kg/mc
PIEDRITTO EST	69 kg/mc
PIEDRITTI INT	88 kg/mc
SOLETTA	70 kg/mc

SFIORATORE


FONDAZIONE	83 kg/mc
PIEDRITTI LATERALI	127 kg/mc
SOLETTA SUPERIORE	102 kg/mc

TEGOLI

TEGOLI PREFABRICATI	110 kg/mc
---------------------	-----------


PARTICOLARE "2"

Scala 1:20

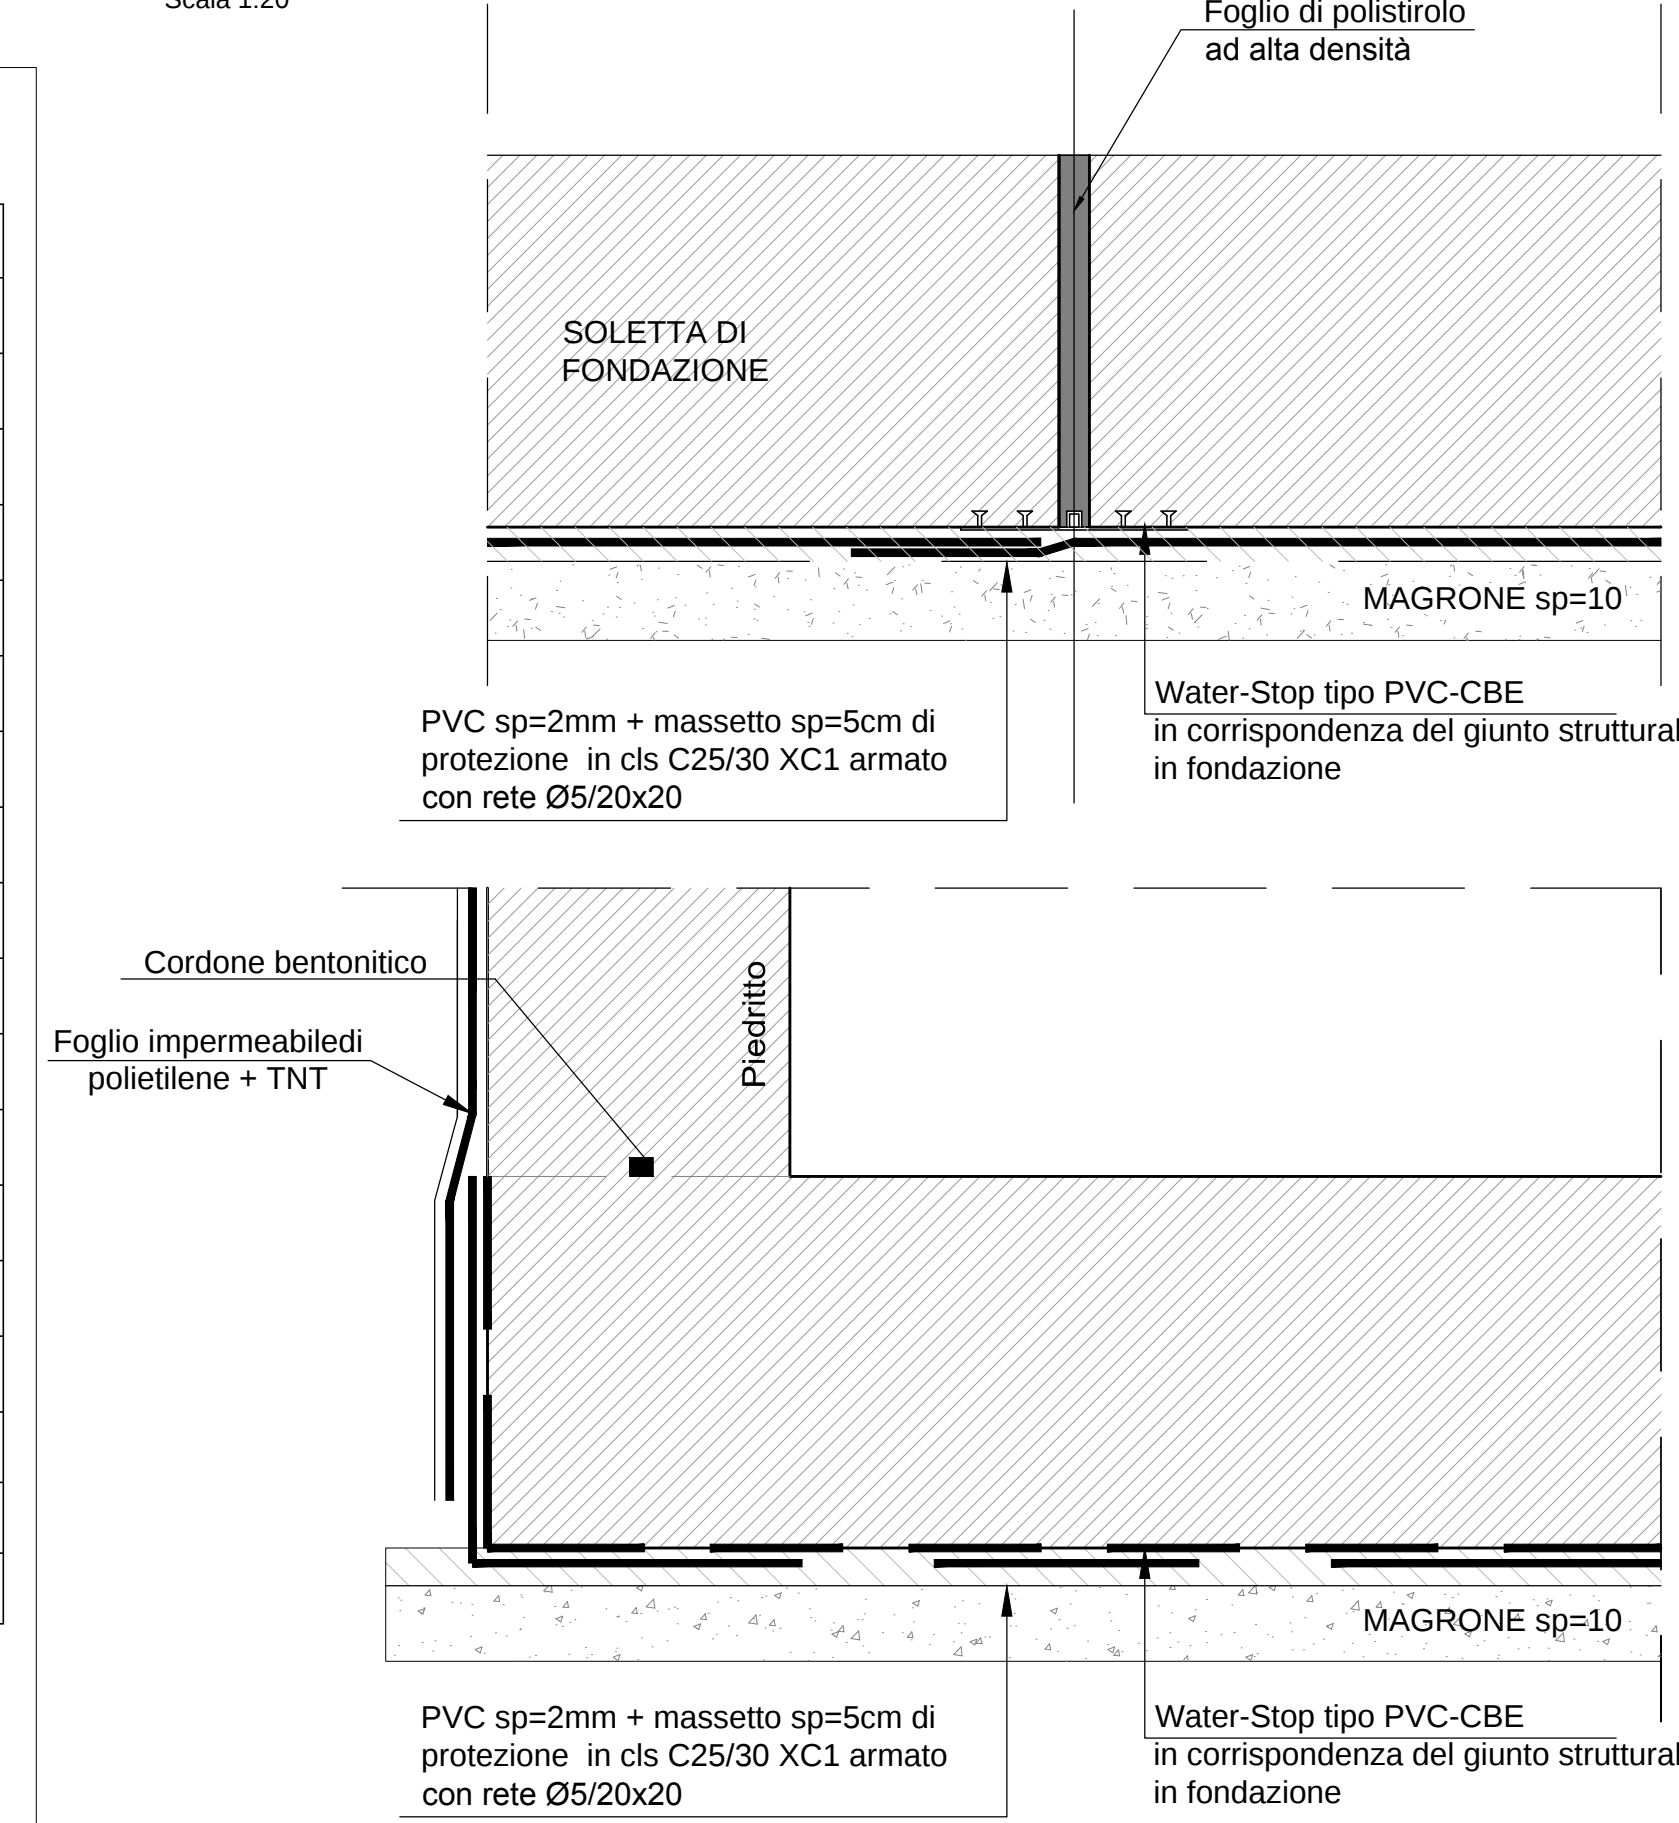

SEZIONE A-A

Scala 1:100

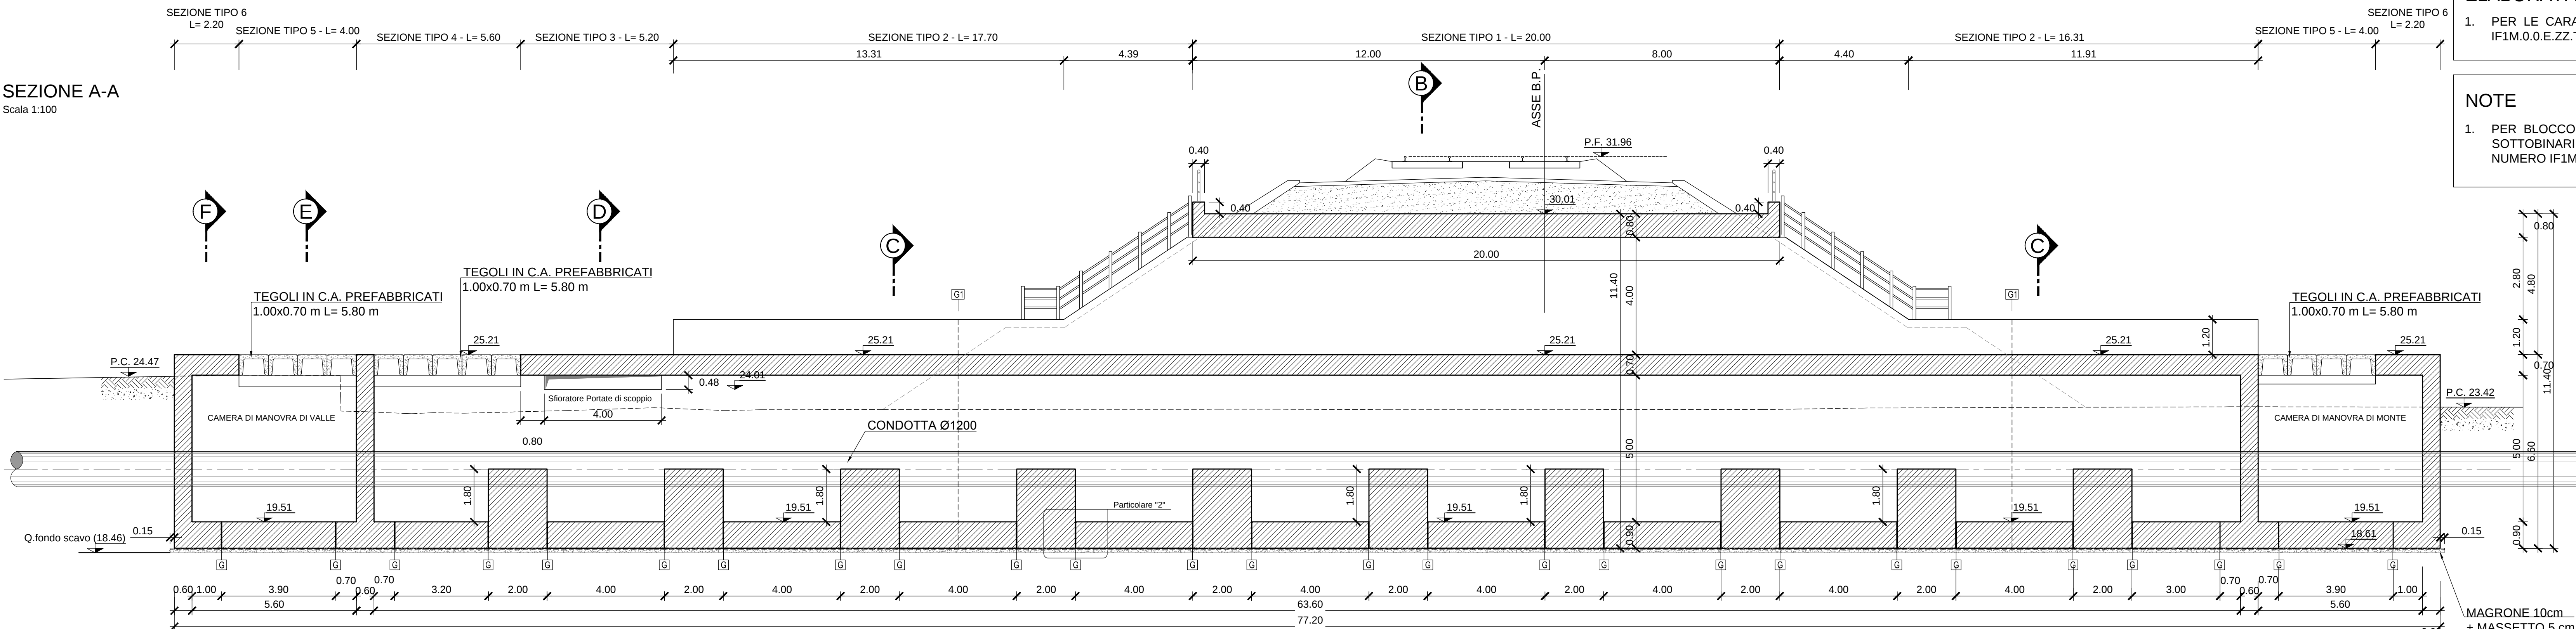

ELABORATI DI RIFERIMENTO

1. PER LE CARATTERISTICHE DEI MATERIALI SI RIMANDA ALL' ELABORATO NUMERO IF1M.0.0.E.ZZ.TT.IN.00.0.0.001.


NOTE

1. PER BLOCCO DI TRANSIZIONE SCOTOLARE E IMPERMEABILIZZAZIONE SOLETTA SOTTOBINARI E PARETI CONTROTERRA SI RIMANDA ALL' ELABORATO SPECIFICO NUMERO IF1M.0.0.E.ZZ.BB.IF.00.0.0.002-A

GIUNTO TIPO - G1

GIUNTO A FESSURAZIONE CONTROLLATA

Scala 1:25

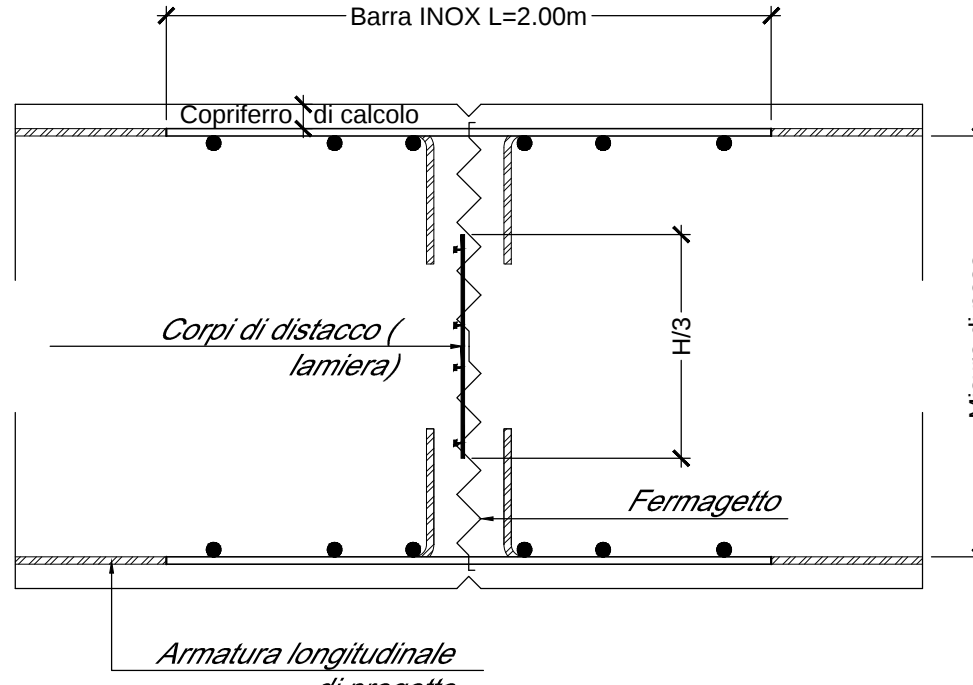

Su Piedritti e solette di fondazione ed elevazione prevedere barre inox L=2.00m di diametro e passo pari all'armatura longitudinale di progetto.

COMMITTENTE:



DIREZIONE LAVORI:



APPALTATORE:



PROGETTAZIONE:



PROGETTO ESECUTIVO

LINEA FERROVIARIA NAPOLI - BARI, TRATTA NAPOLI-CANCELLO, IN VARIANTE TRA LE PK 0+000 E PK 15+585, INCLUSE LE OPERE ACCESSORIE, NELL'AMBITO DEGLI INTERVENTI DI CUI AL D.L. 133/2014, CONVERTITO IN LEGGE 164 / 2014

DISEGNO

IN - INTERFERENZE ED OPERE IDRAULICHE

IN04 - OPERA DI SCAVALCO ACQUEDOTTO SERINO AL KM 6+636.22

CARPENTERIA SCOTOLARE - Tav. 1

APPALTATORE	PROGETTAZIONE
DIRETTORE TECNICO Ing. M. PANISI	DIRETTORE DELLA PROGETTAZIONE Ing. A. CHECCHI

COMMESSA	LOTTO	FASE	ENTE	TIPO DOC.	OPERA/DISCIPLINA	PROGR.	REV.	SCALA:
IF1M	00	E	ZZ	BB	IN0400	001	C	1:50 / 1:20

Rev.	Descrizione	Redatto	Data	Verificato	Data	Approvato	Data	AutORIZZATO	Data
A	EMISSIONE	TRIAPANESE	14/09/2018	MARTUSCELLI	14/09/2018	PIAZZA	14/09/2018	MARTUSCELLI	
B	EMISSIONE PER RIV	TRIAPANESE	10/09/2018	MARTUSCELLI	11/09/2018	PIAZZA	11/09/2018		
C	EMISSIONE PER RIV	TRIAPANESE	03/10/2018	MARTUSCELLI	03/10/2018	PIAZZA	03/10/2018		

File: IF1M.0.0.E.ZZ.BB.IN.04.0.0.001-C.DWG n. Elab.: