
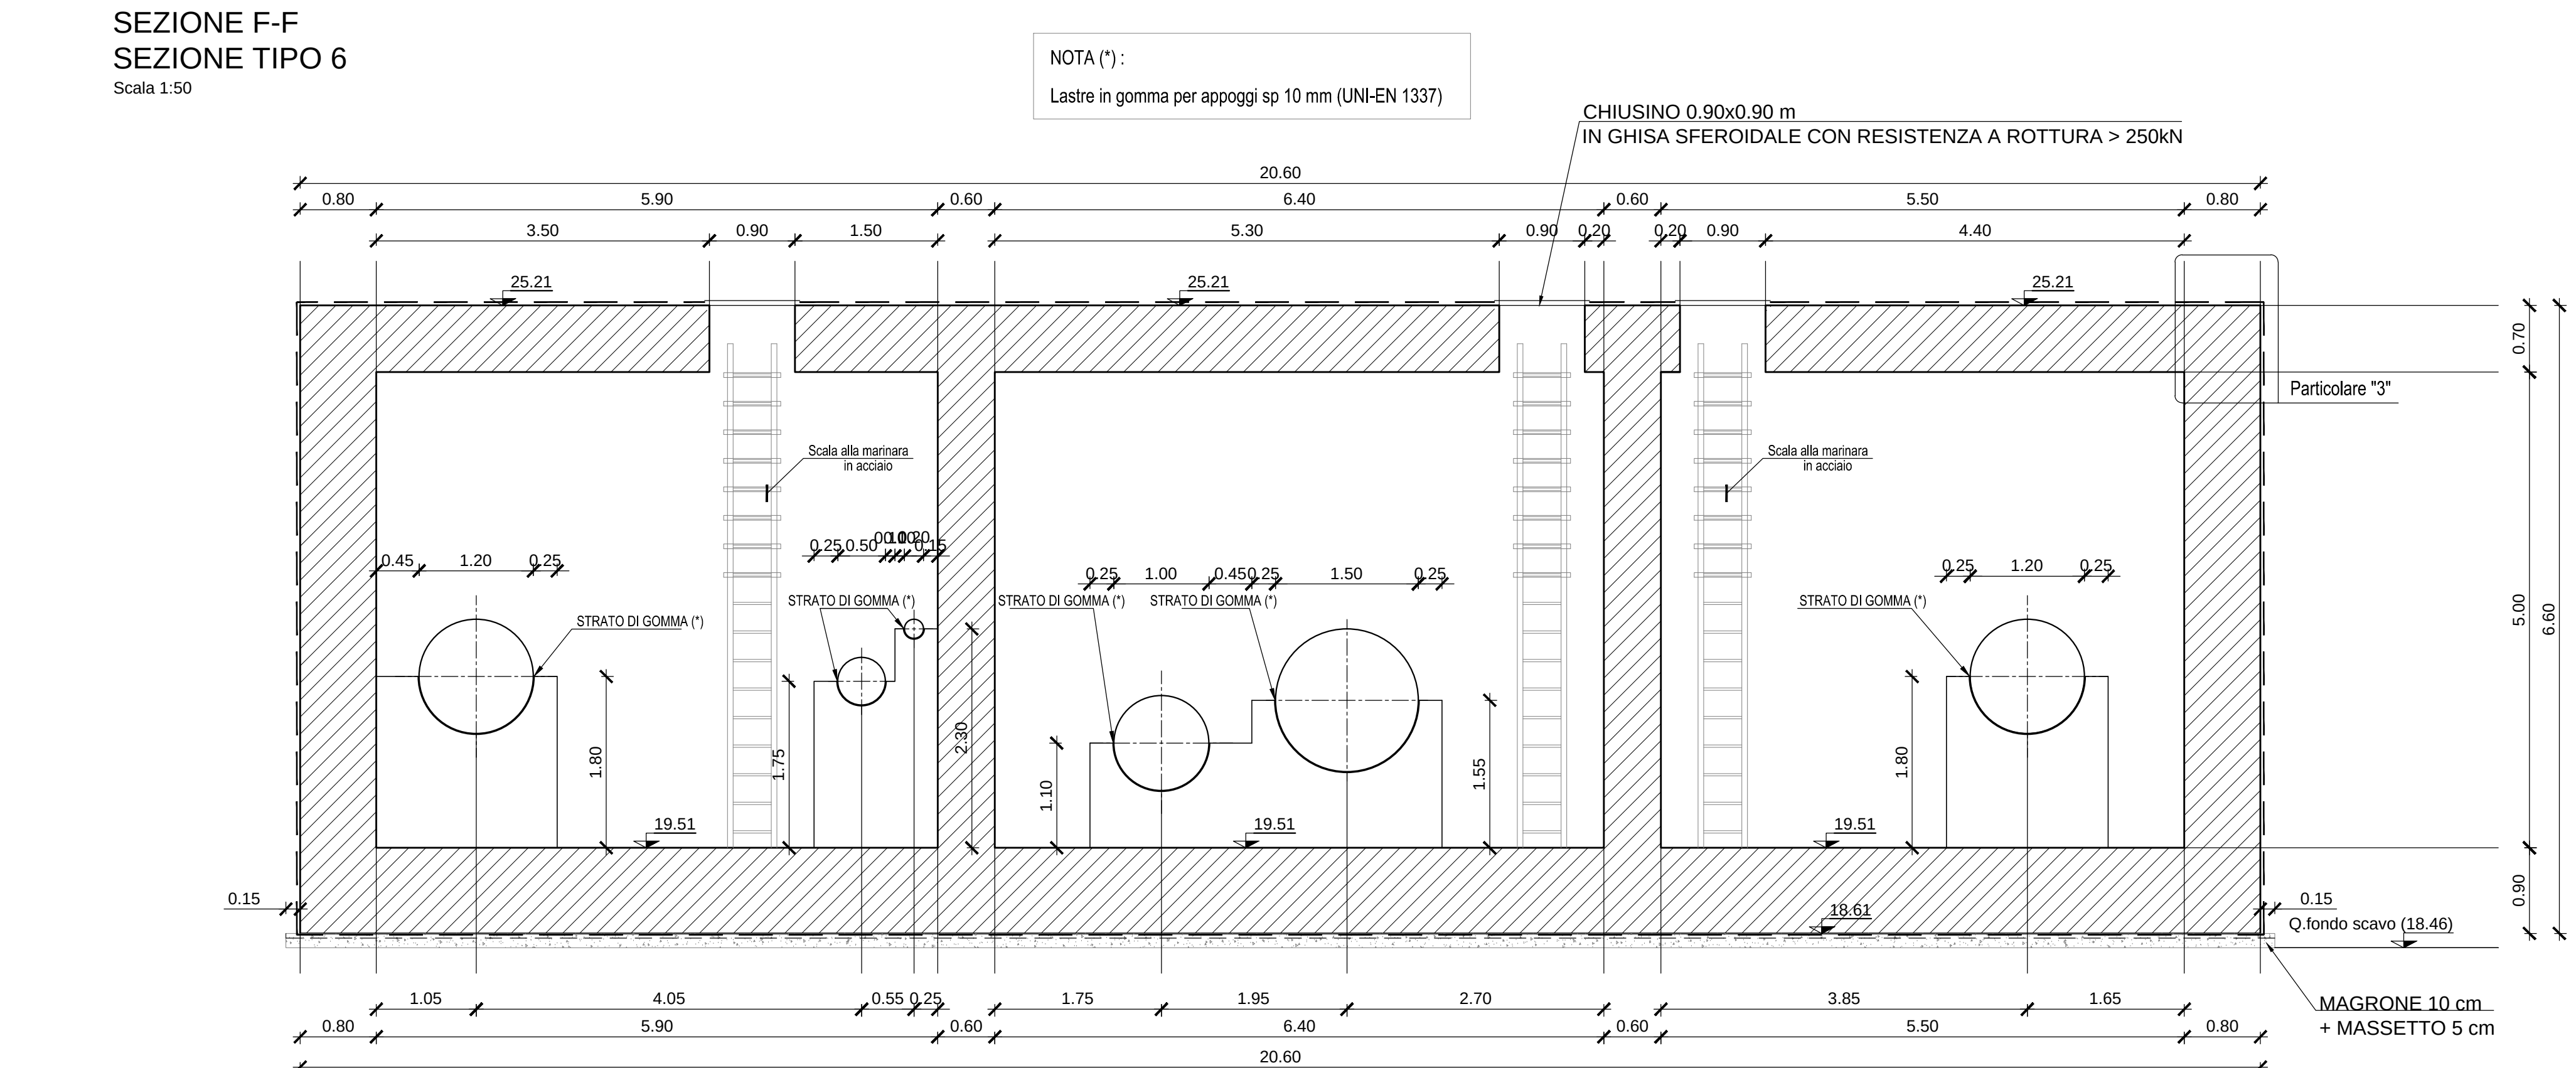
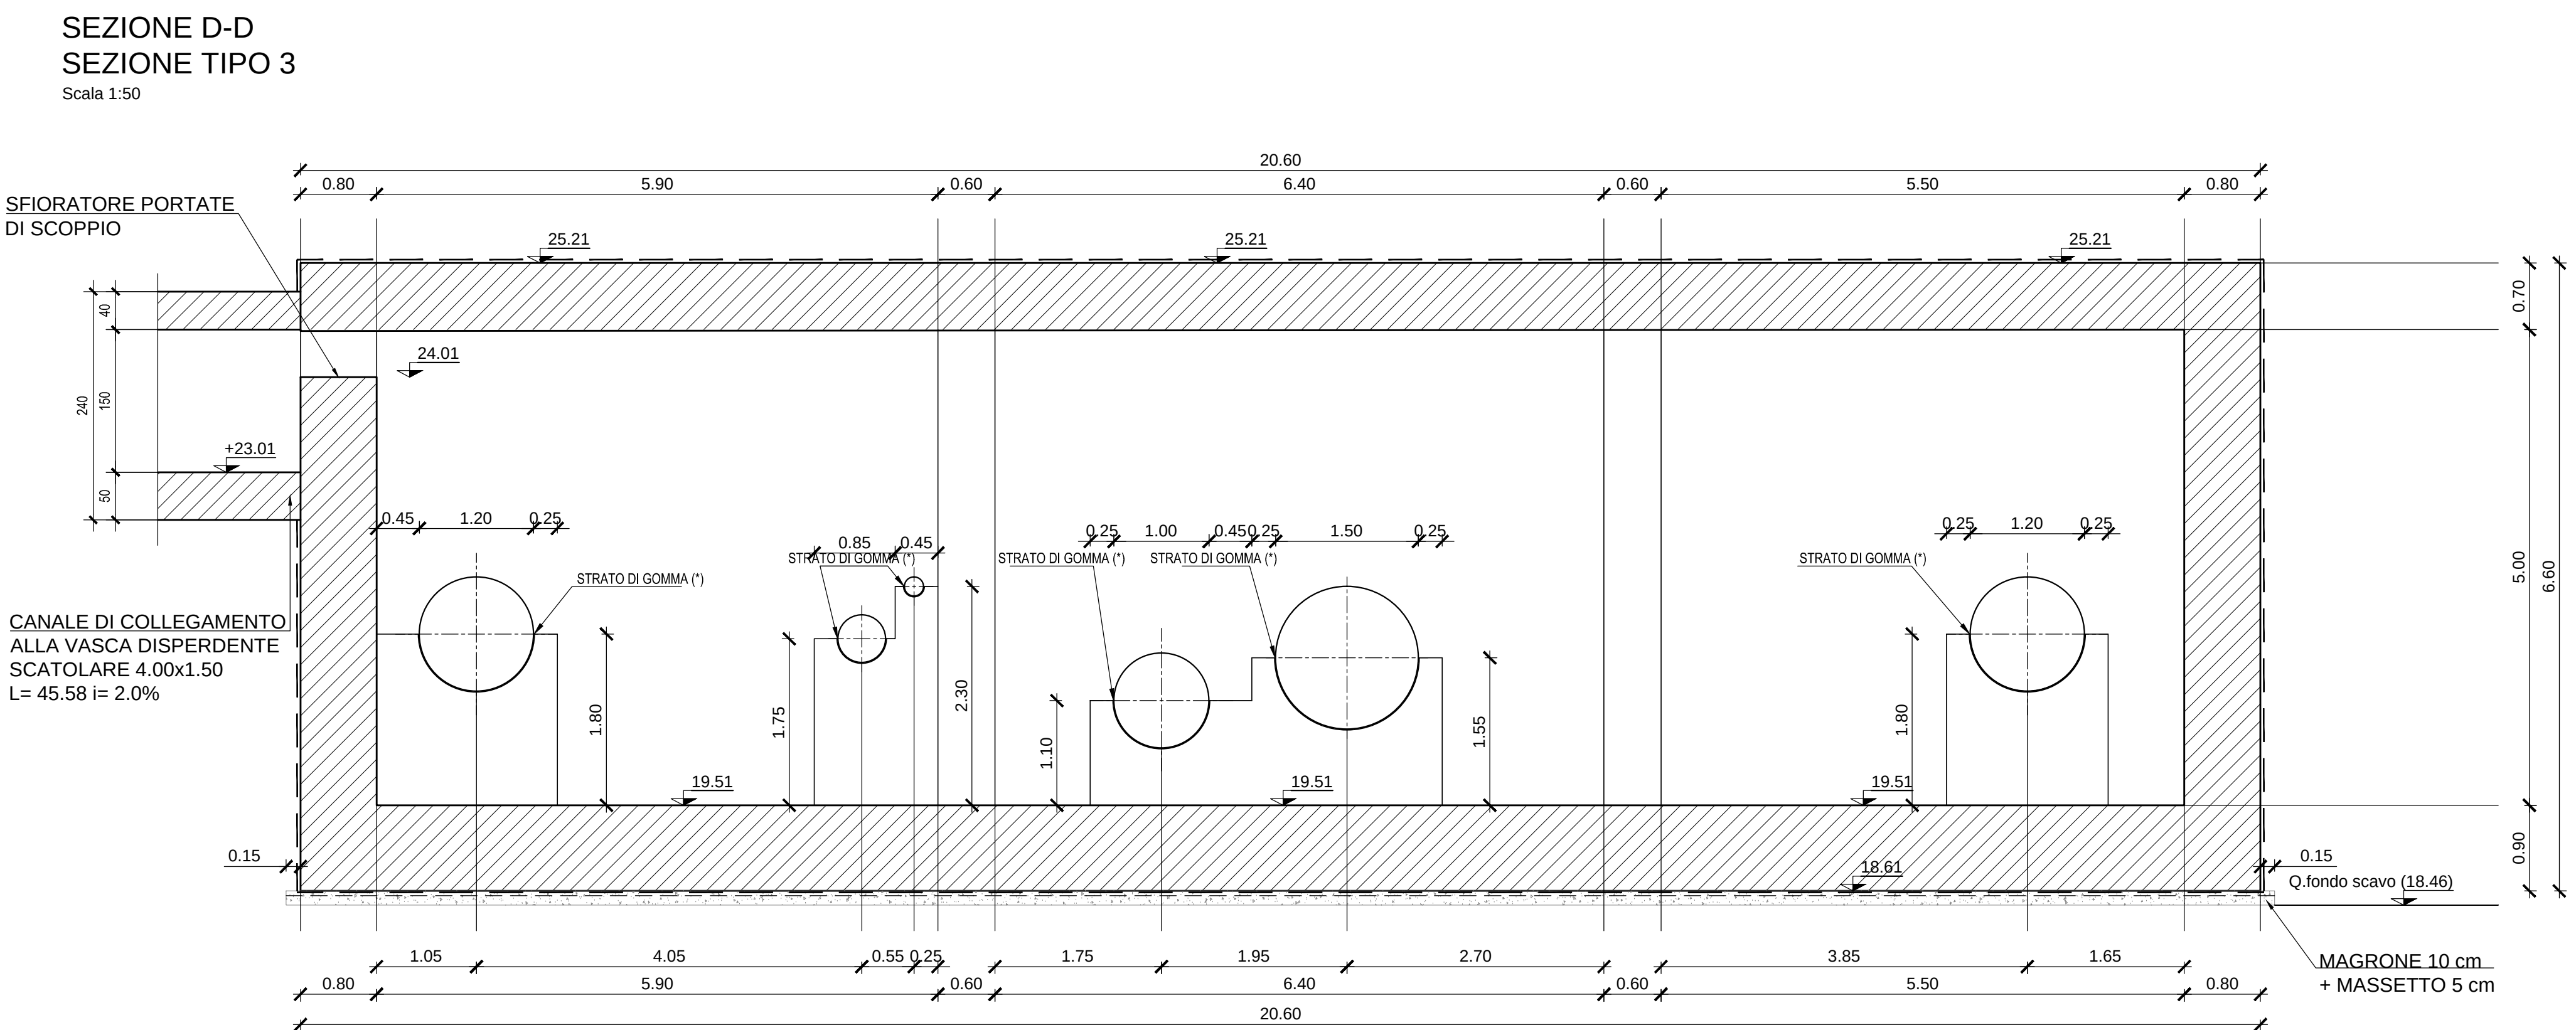
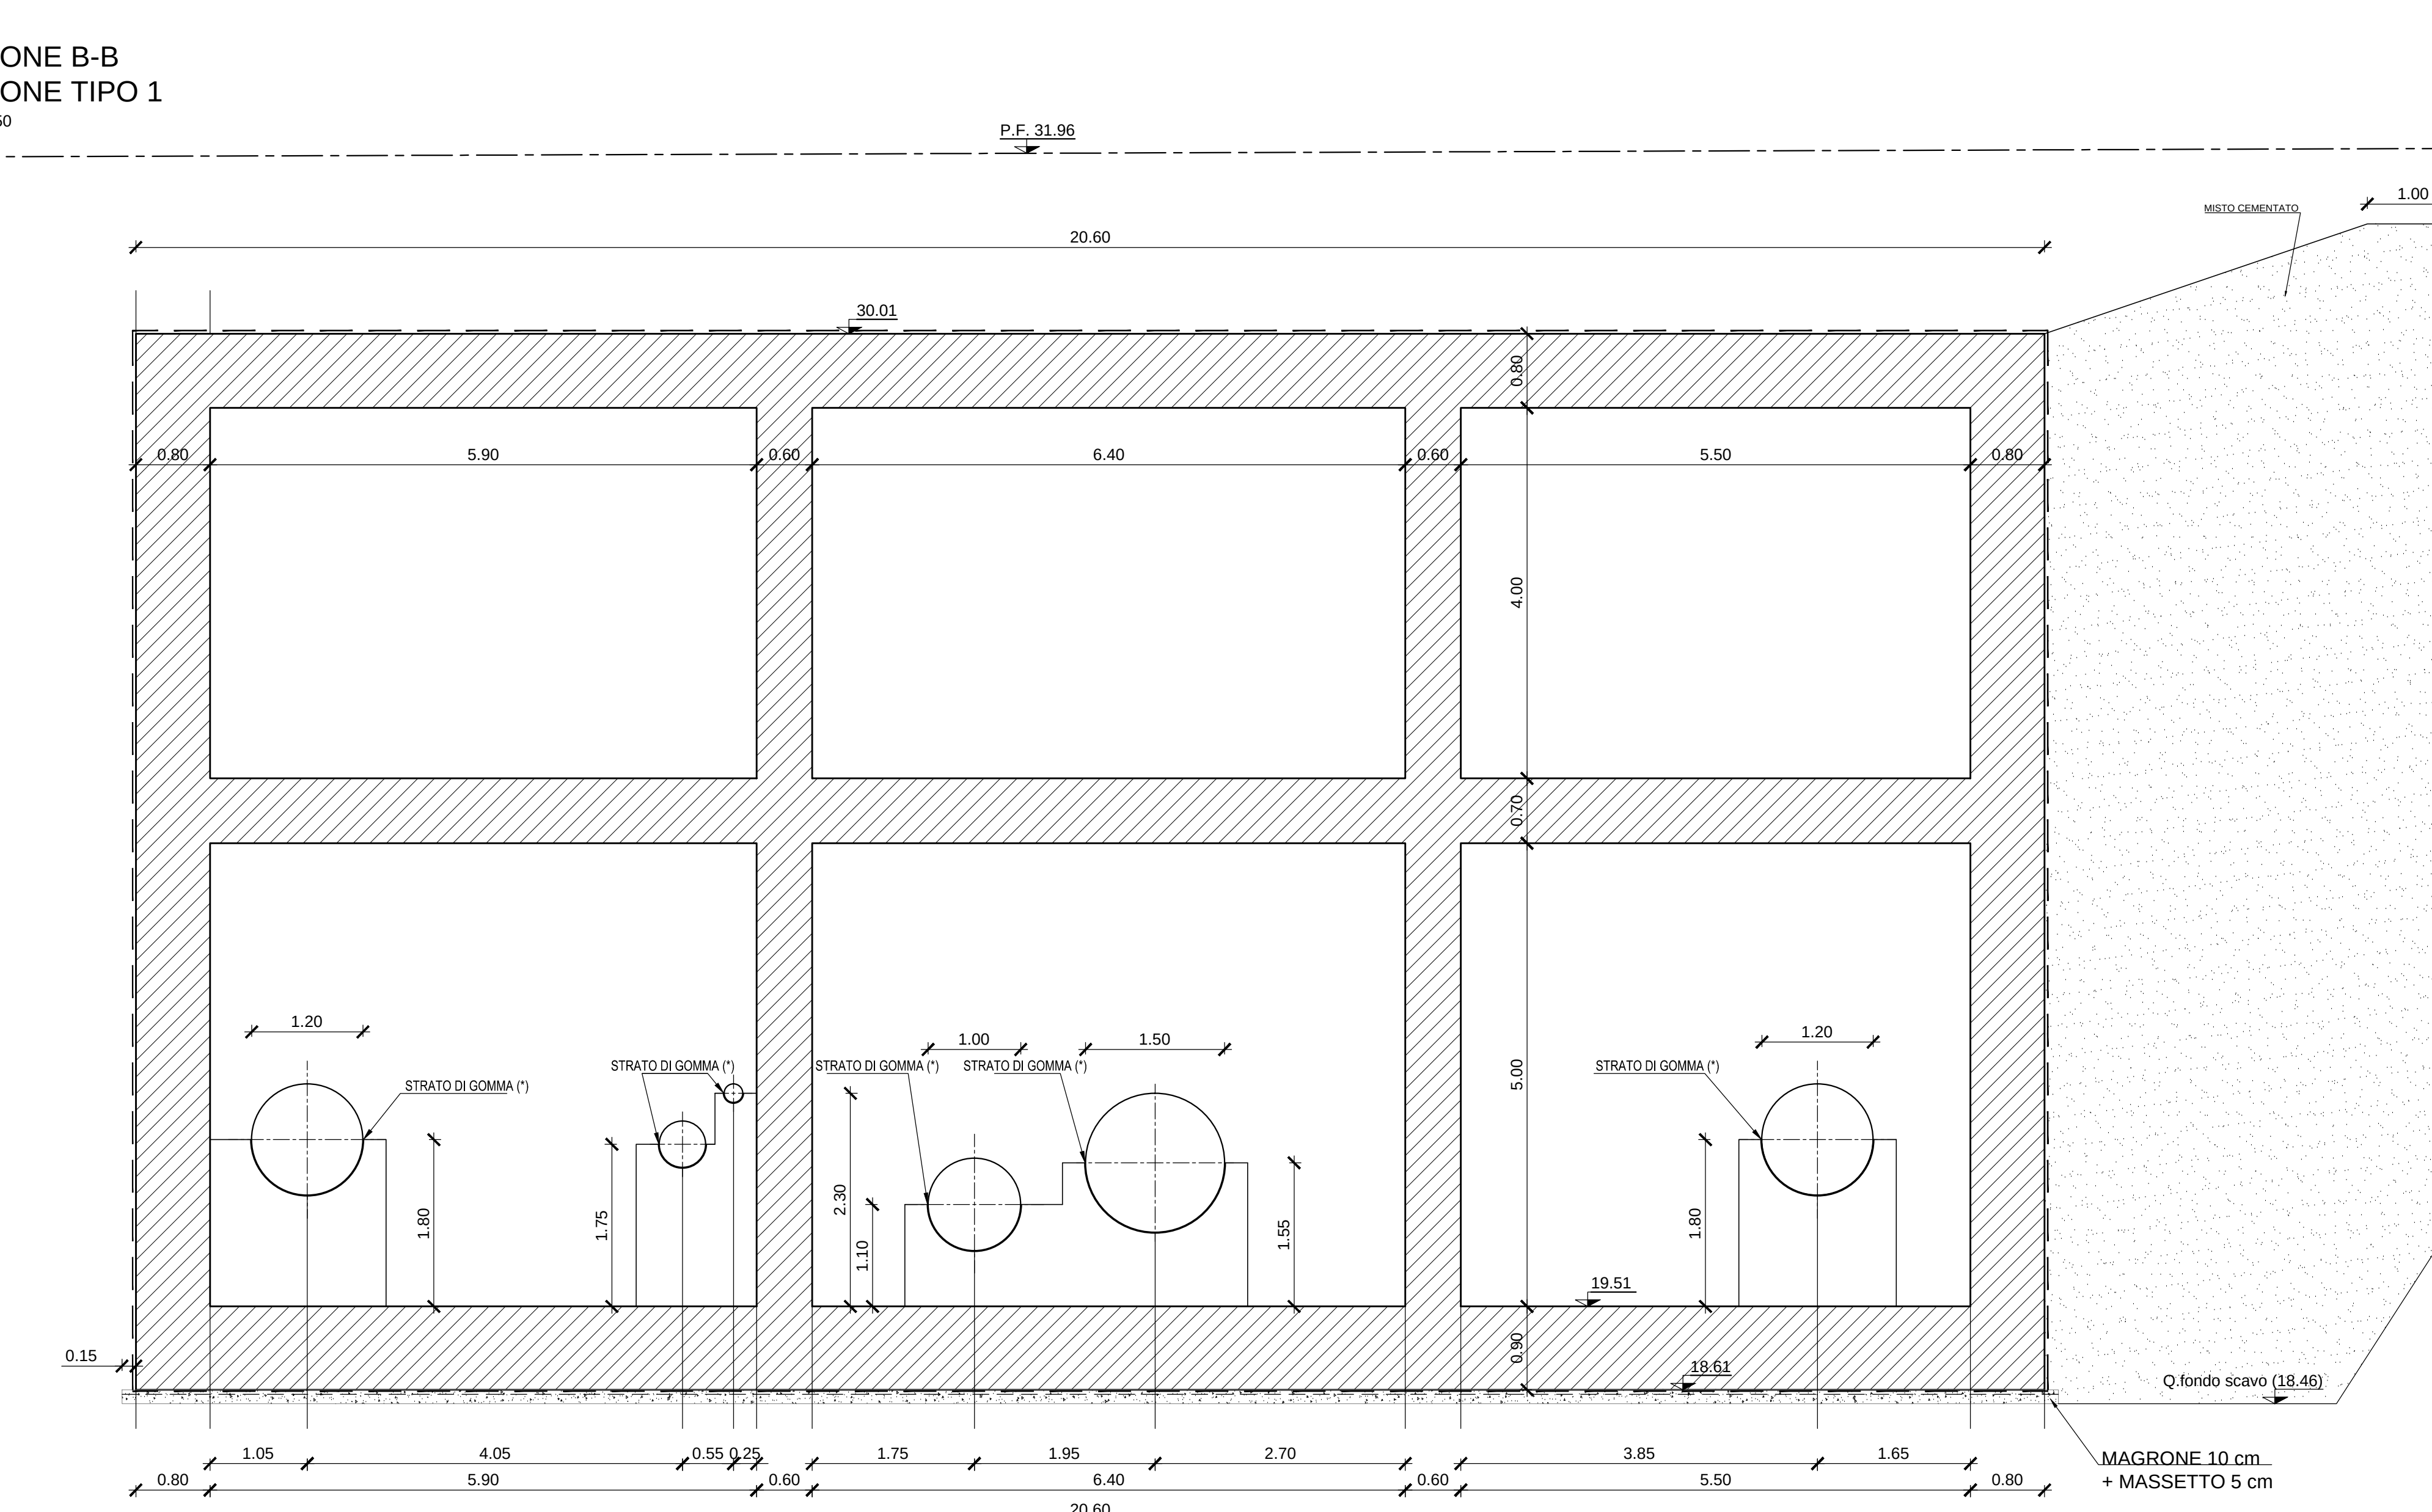
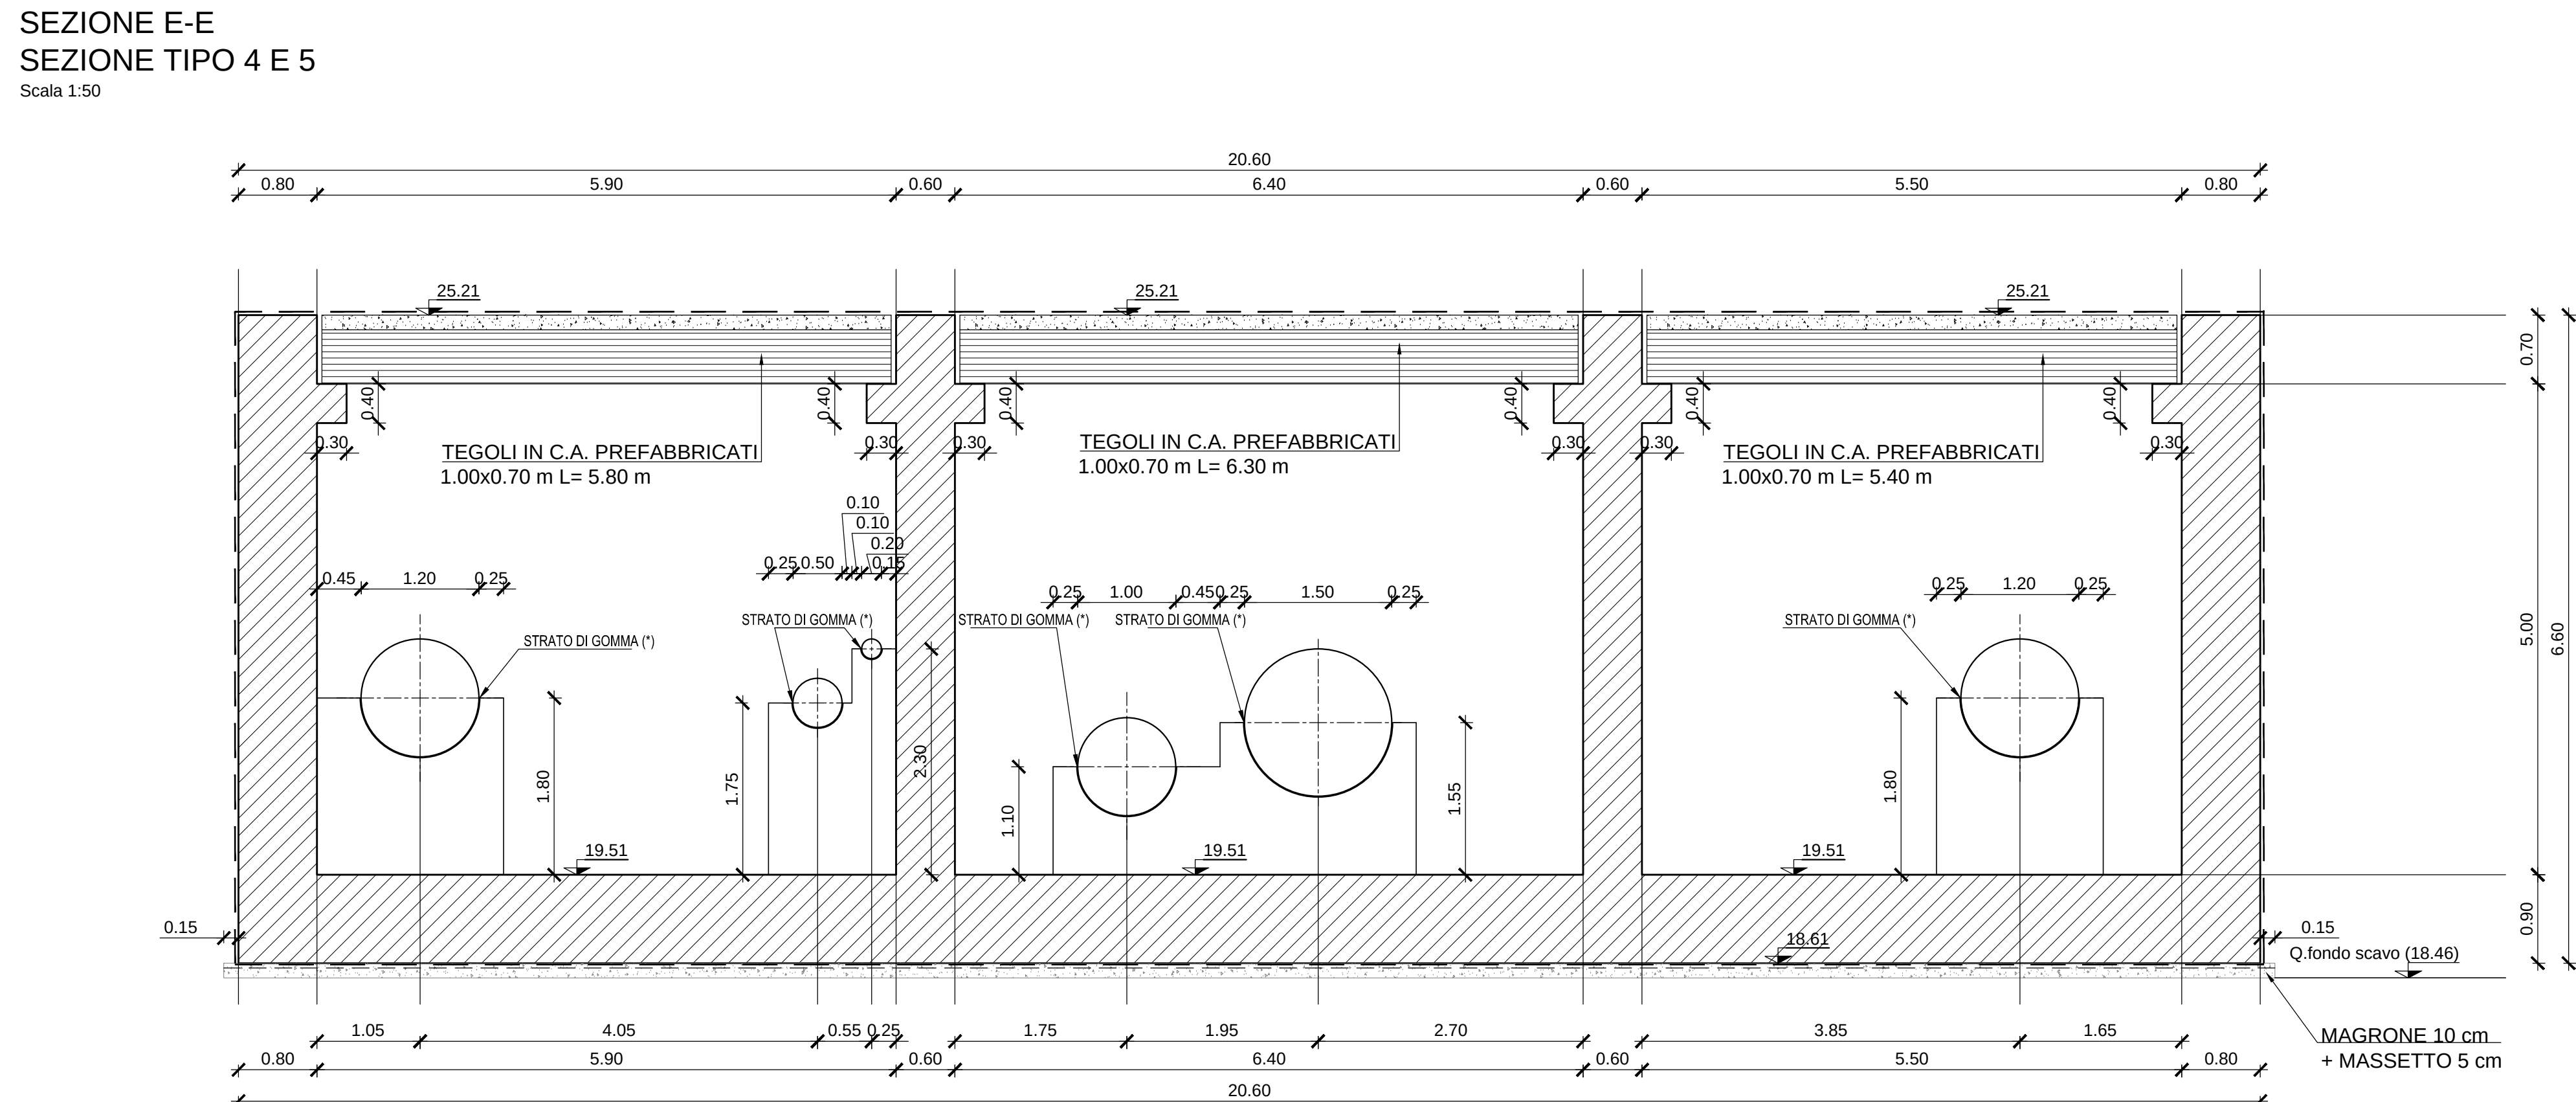
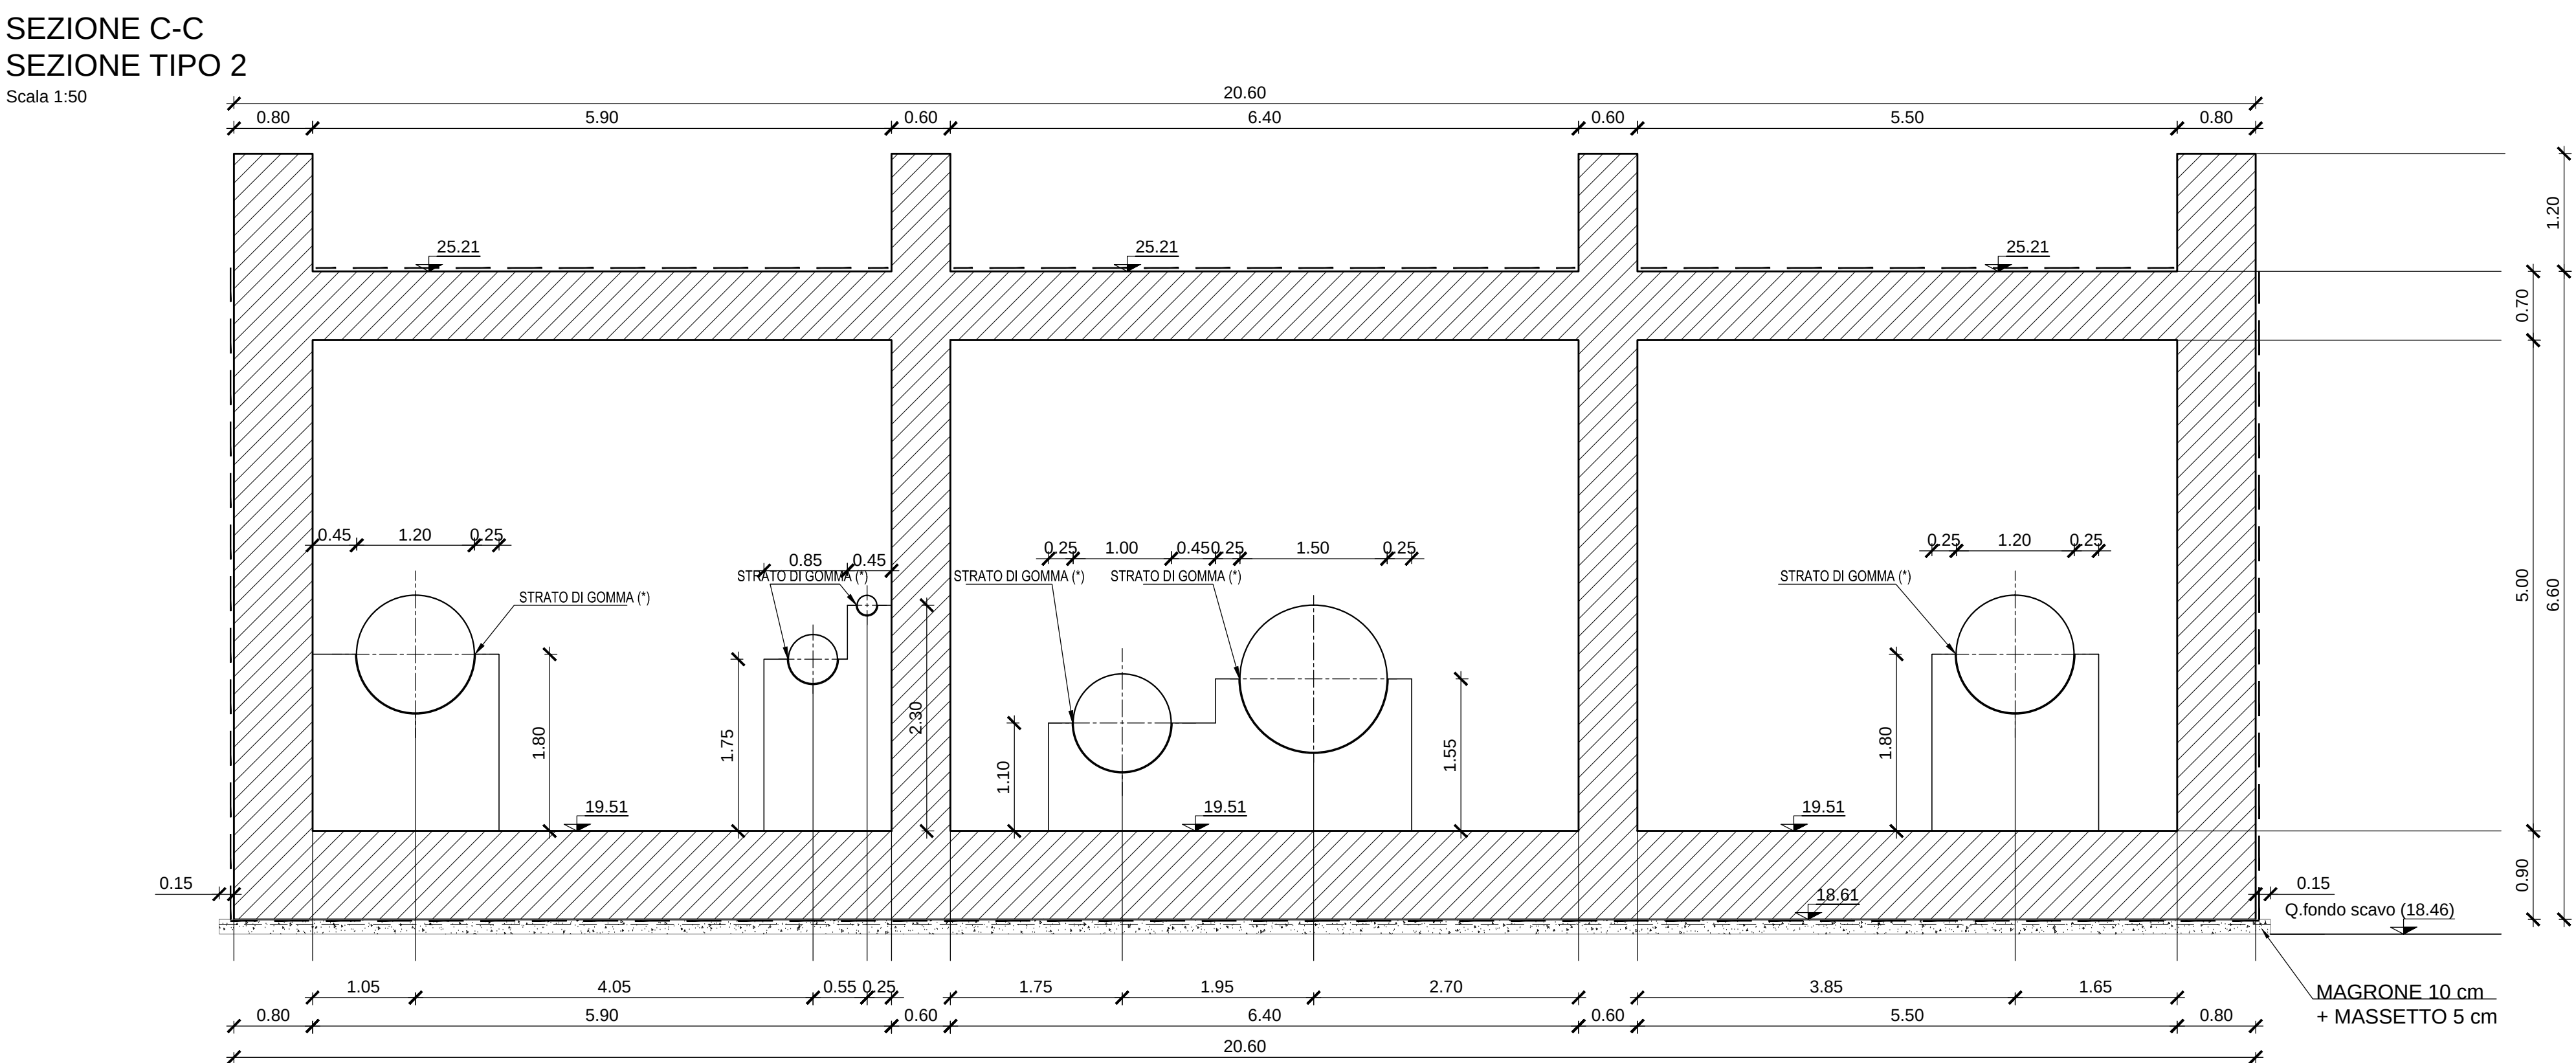
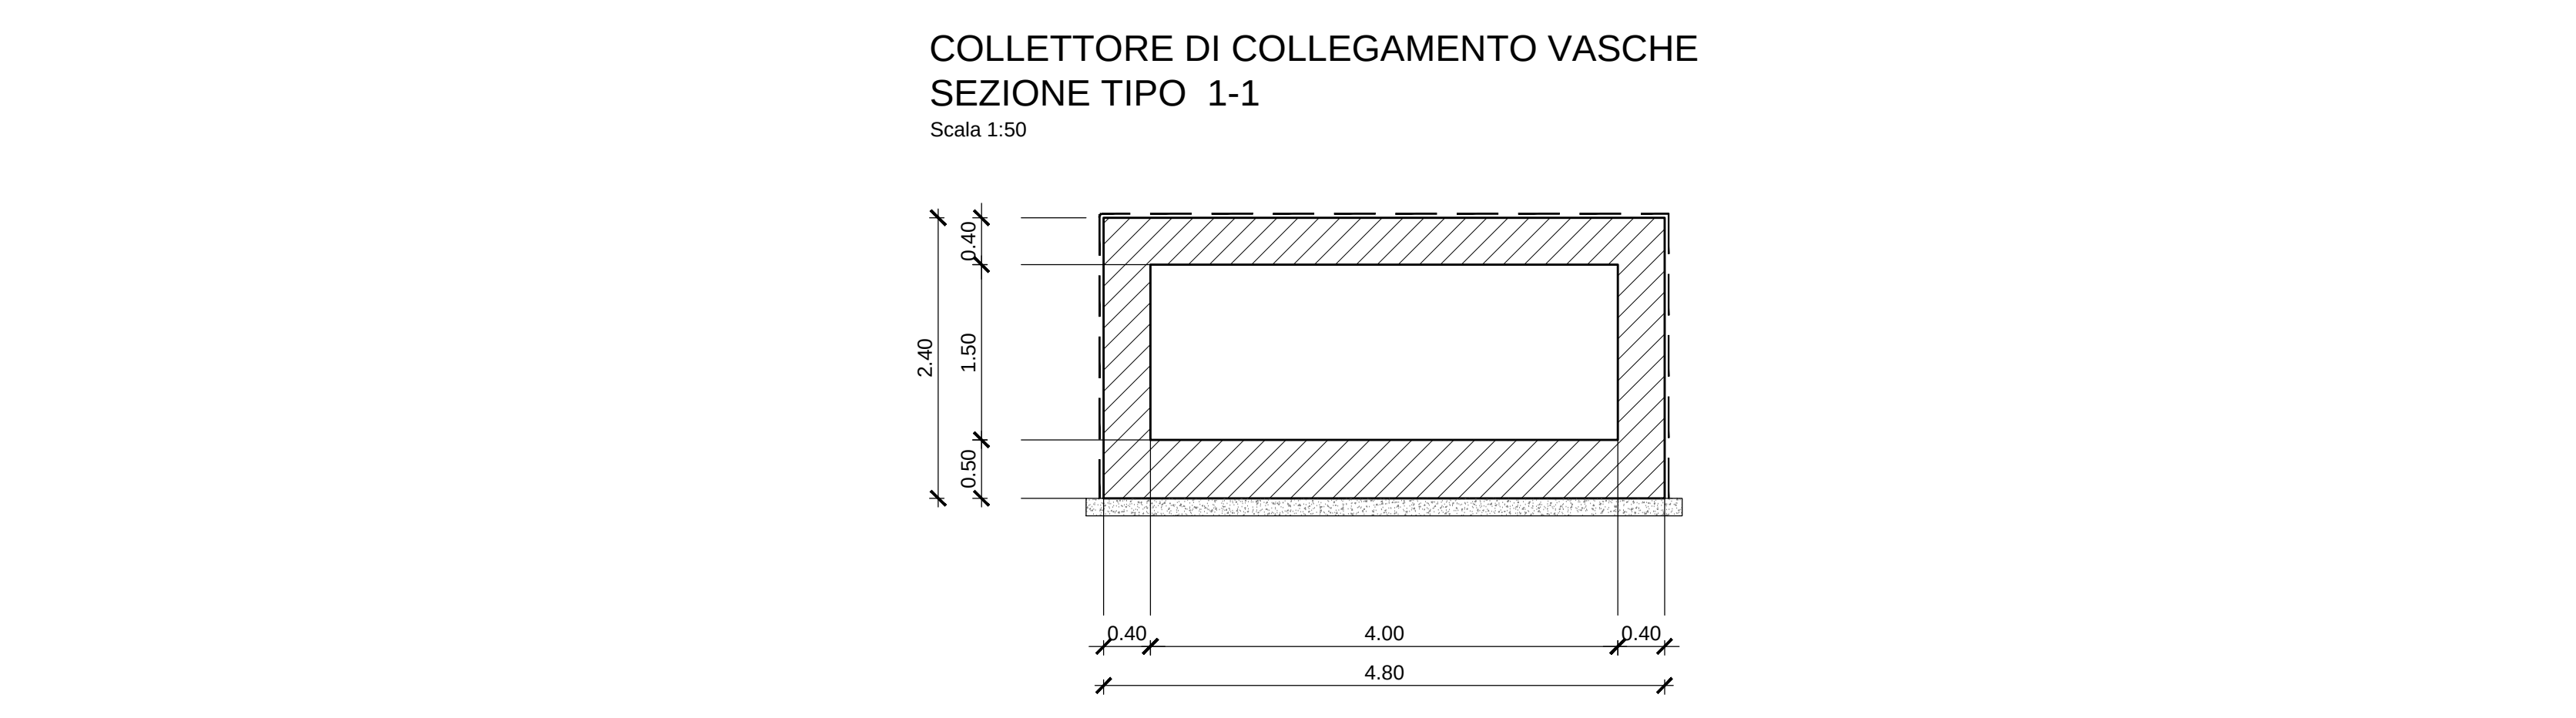
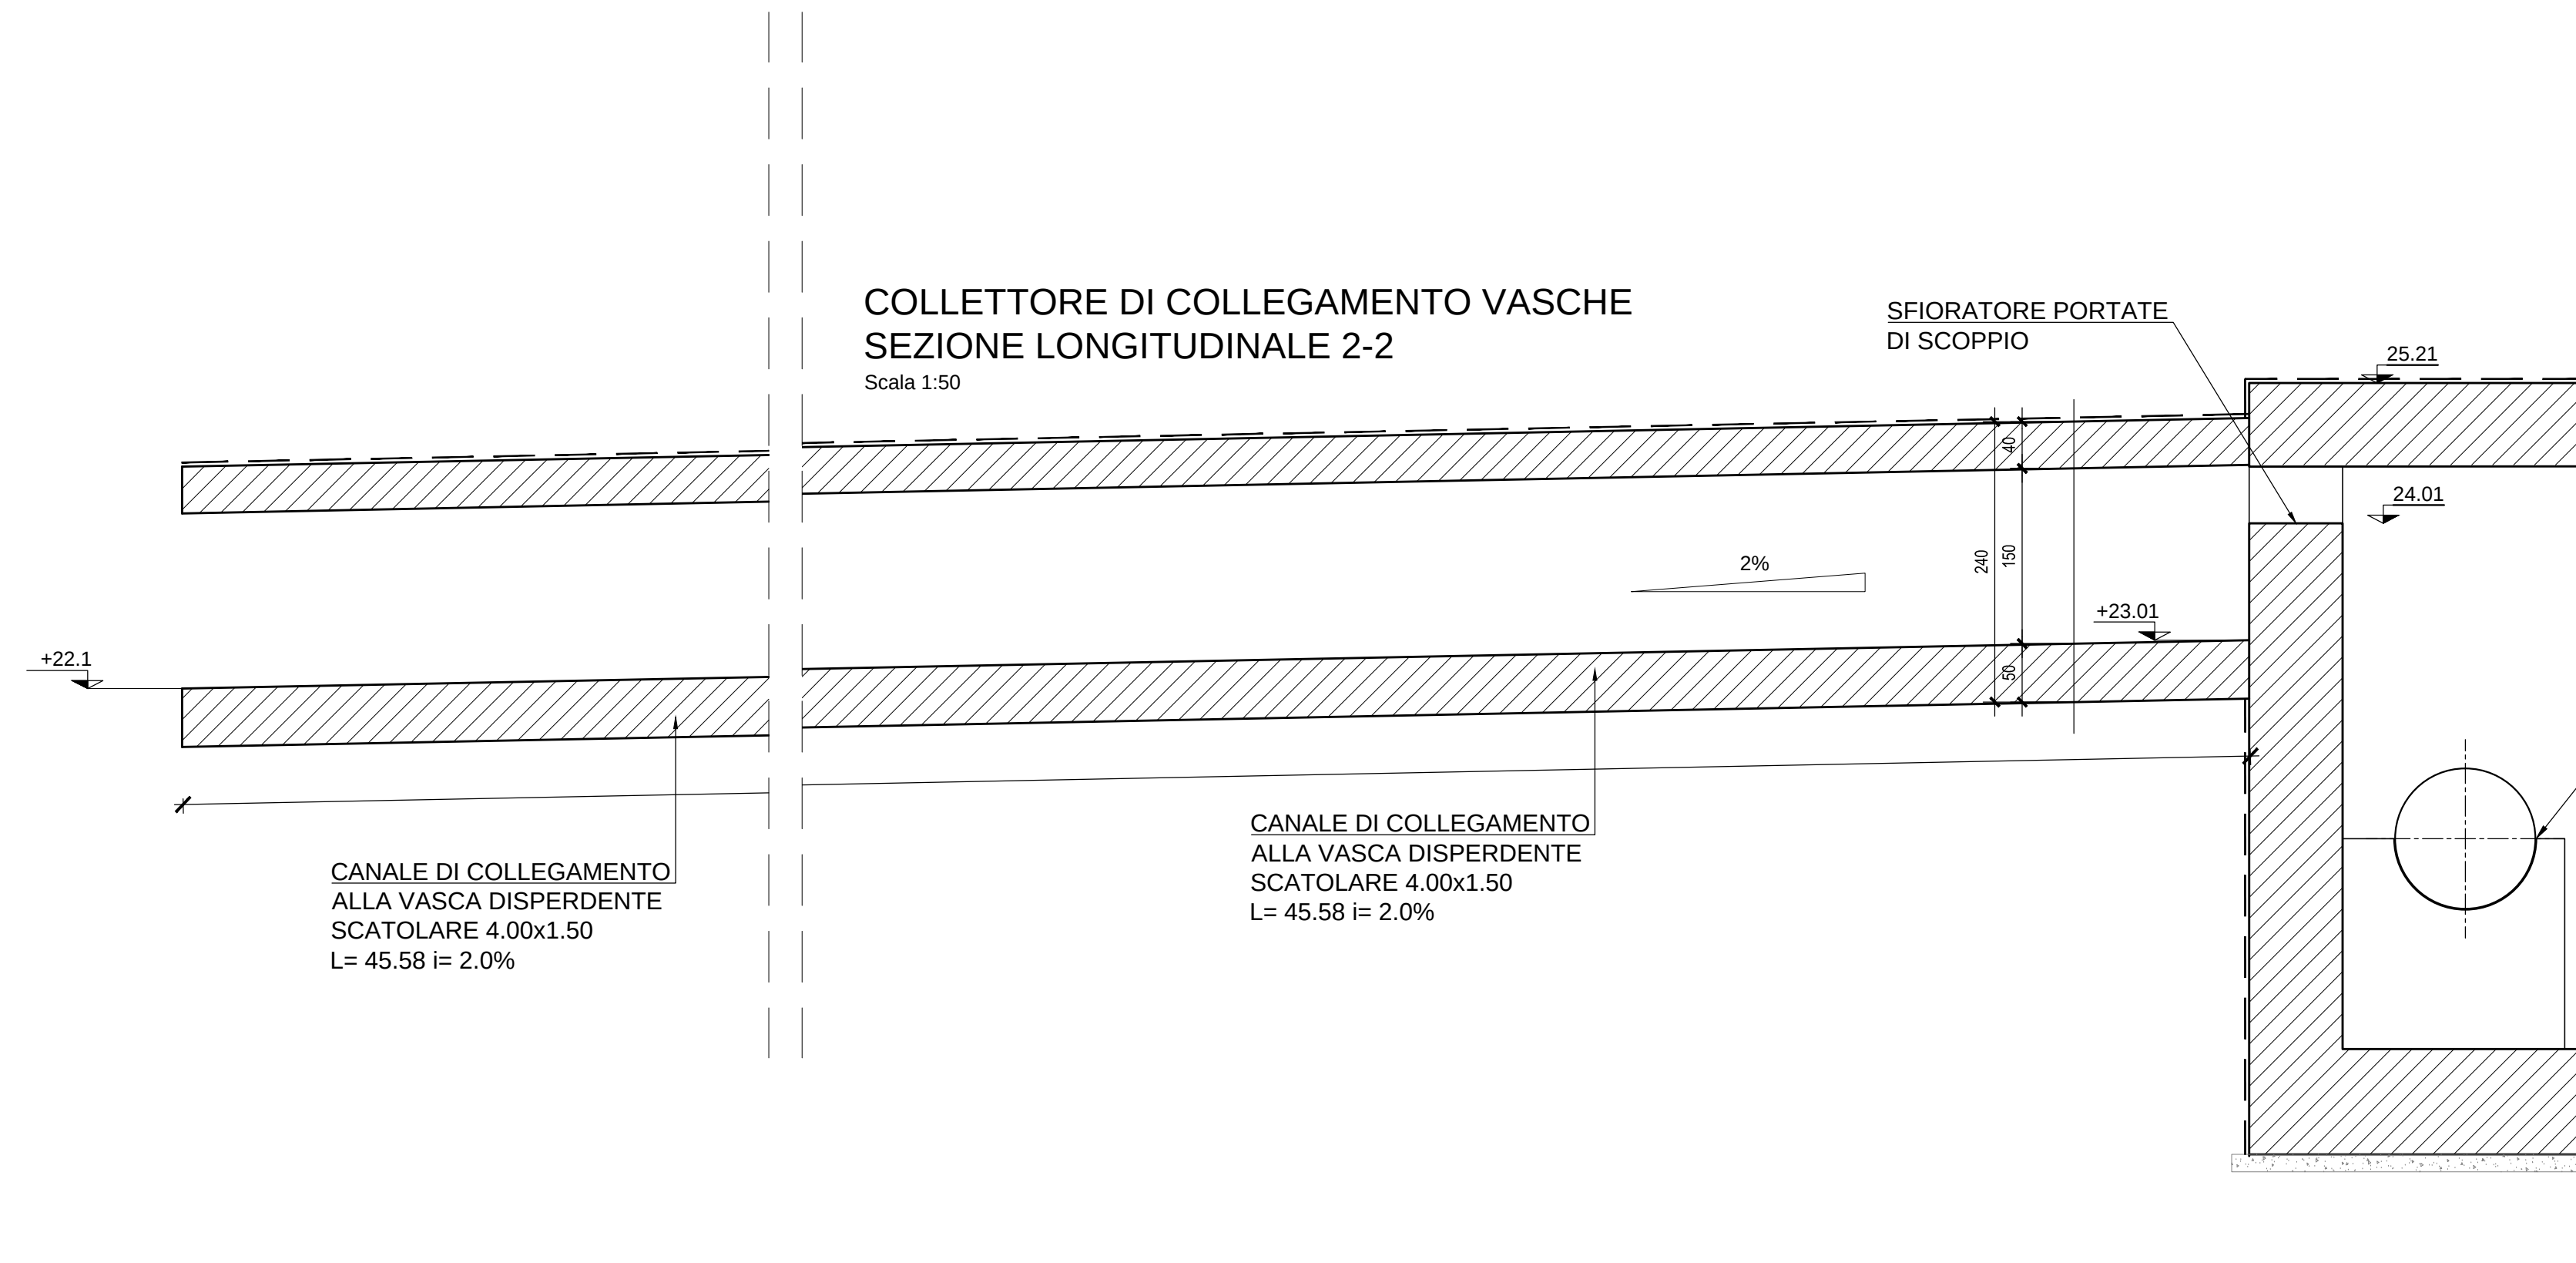


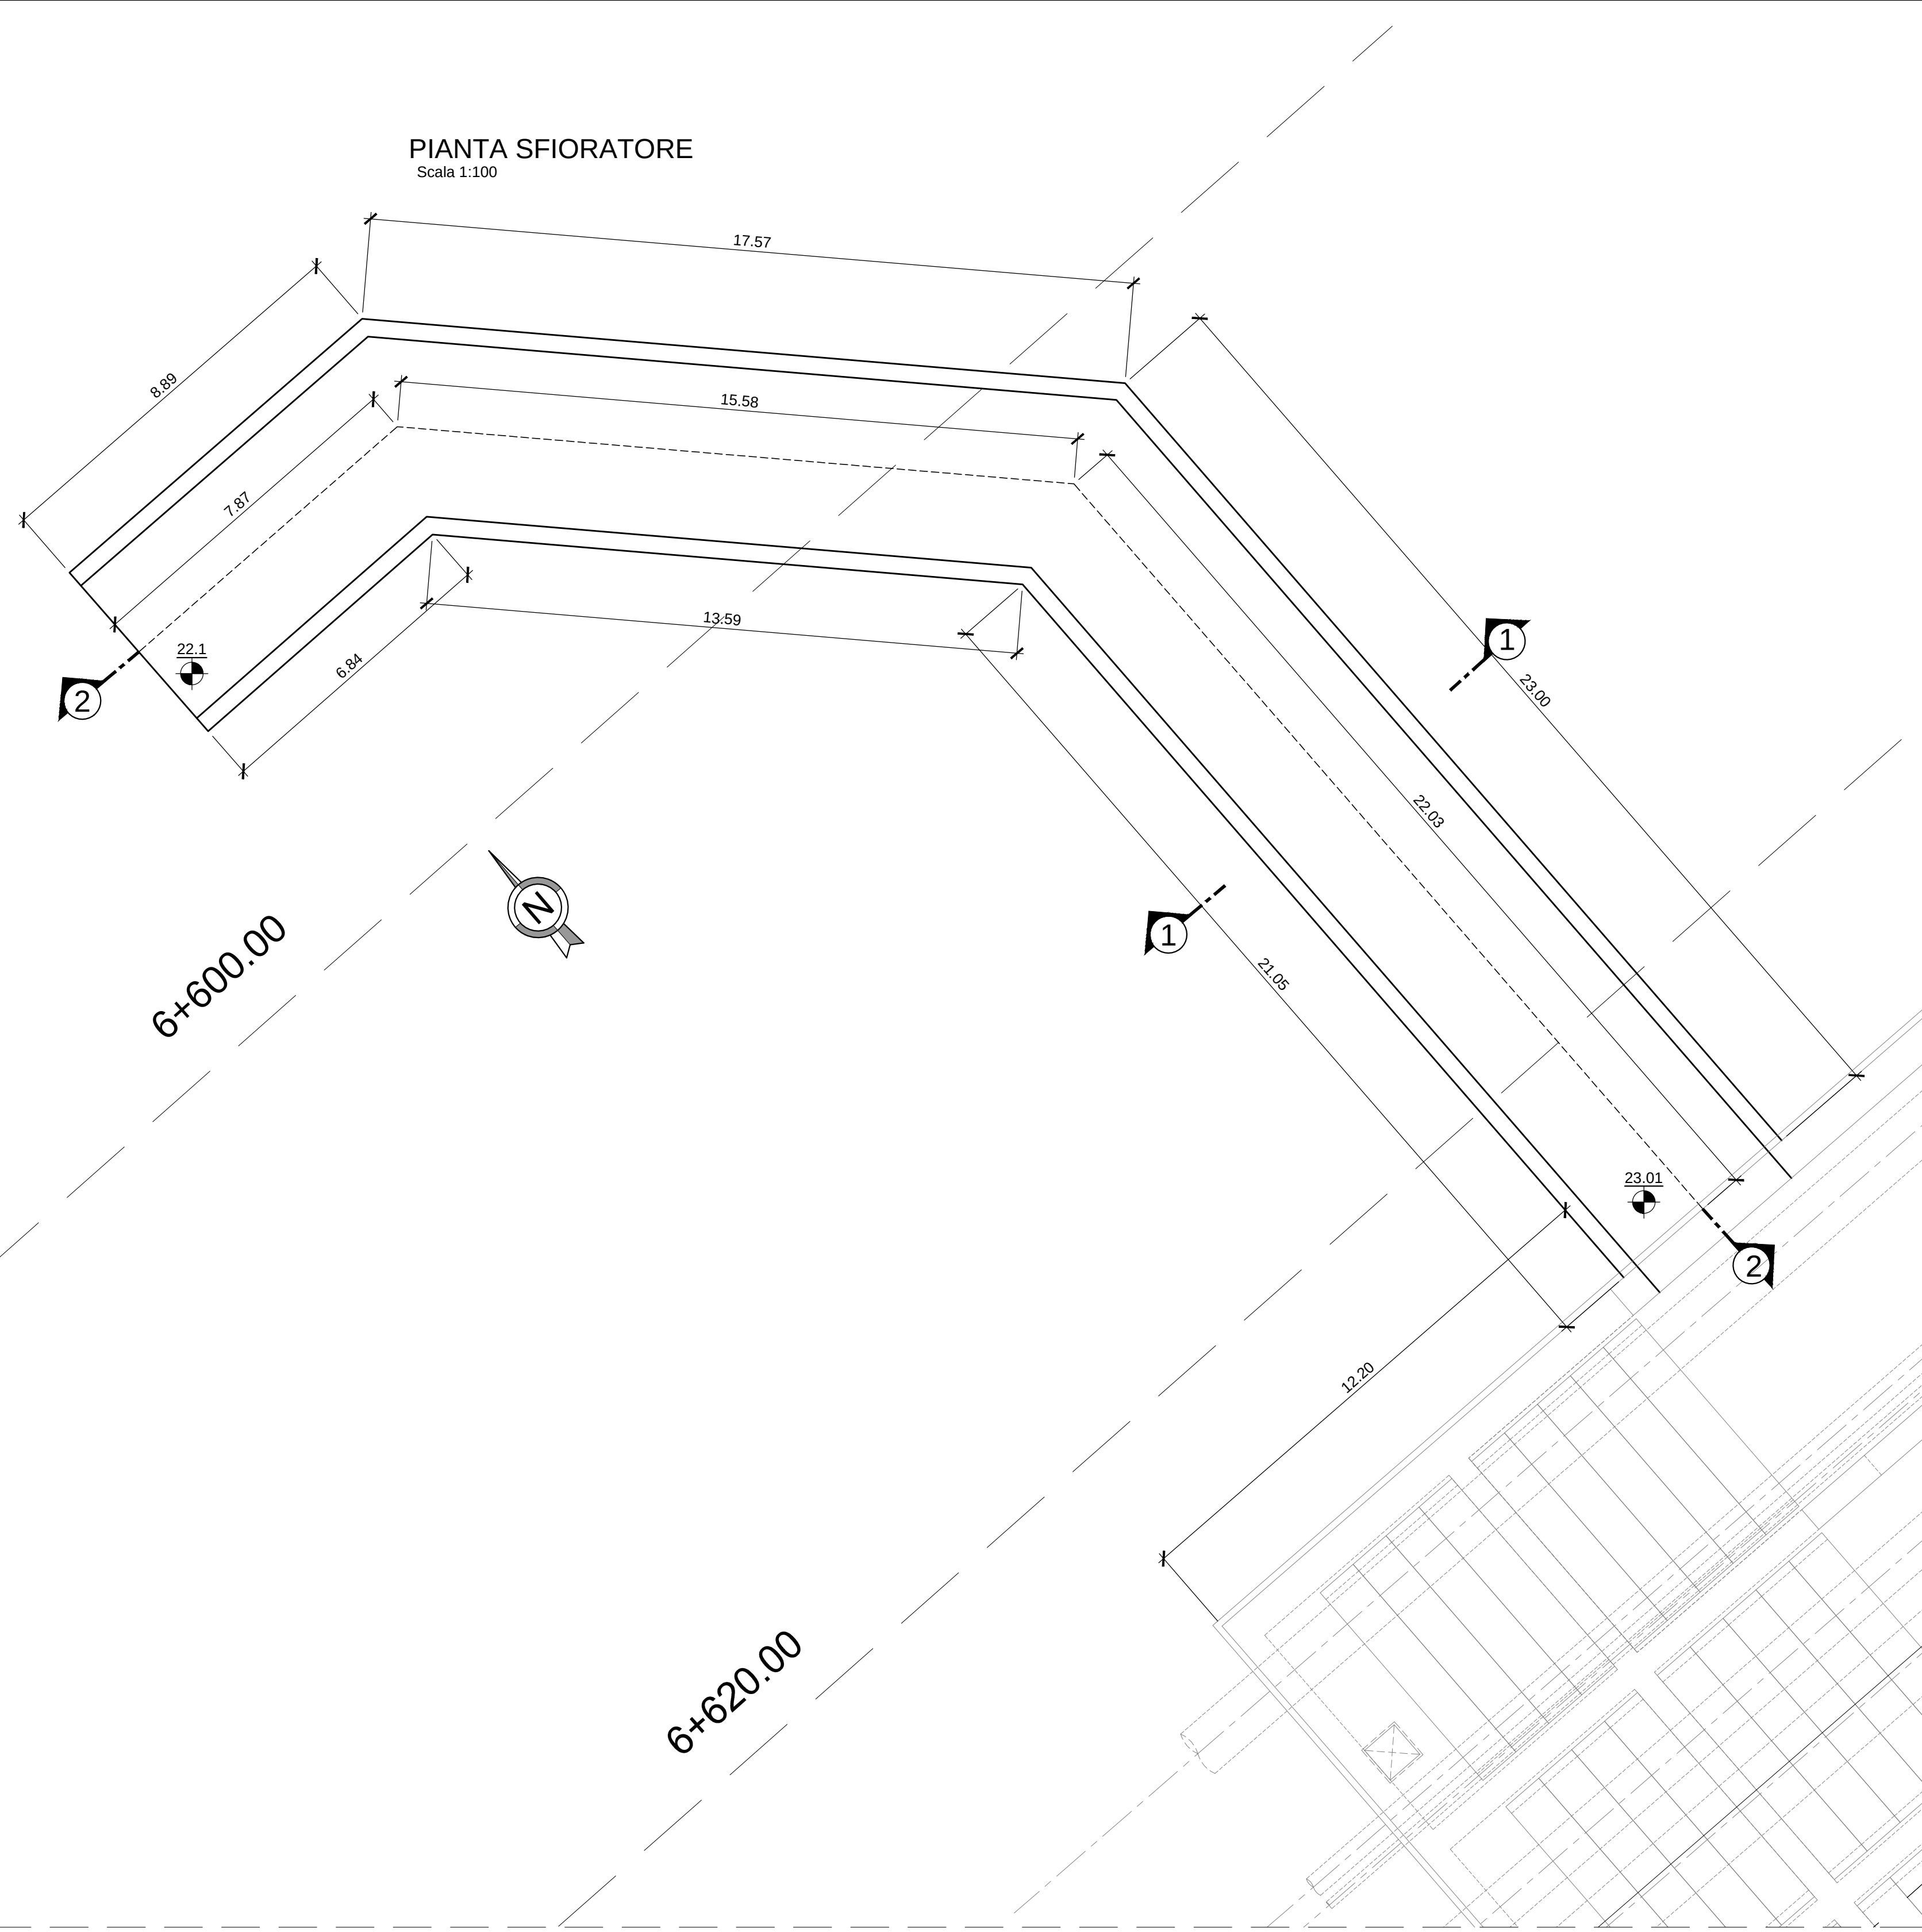

ELABORATI DI RIFERIMENTO

1. PER LE CARATTERISTICHE DEI MATERIALI SI RIMANDA ALL'ELABORATO NUMERO IF1M.0.0.E.ZZ.TT.IN.00.0.001.

NOTE

1. PER BLOCCO DI TRANSIZIONE SCATOLARE E IMPERMEABILIZZAZIONE SOLETTA SOTTOBINARI E PARETI CONTROTERRA SI RIMANDA ALL'ELABORATO SPECIFICO NUMERO IF1M.0.0.E.ZZ.BB.IF.00.0.0.002-A

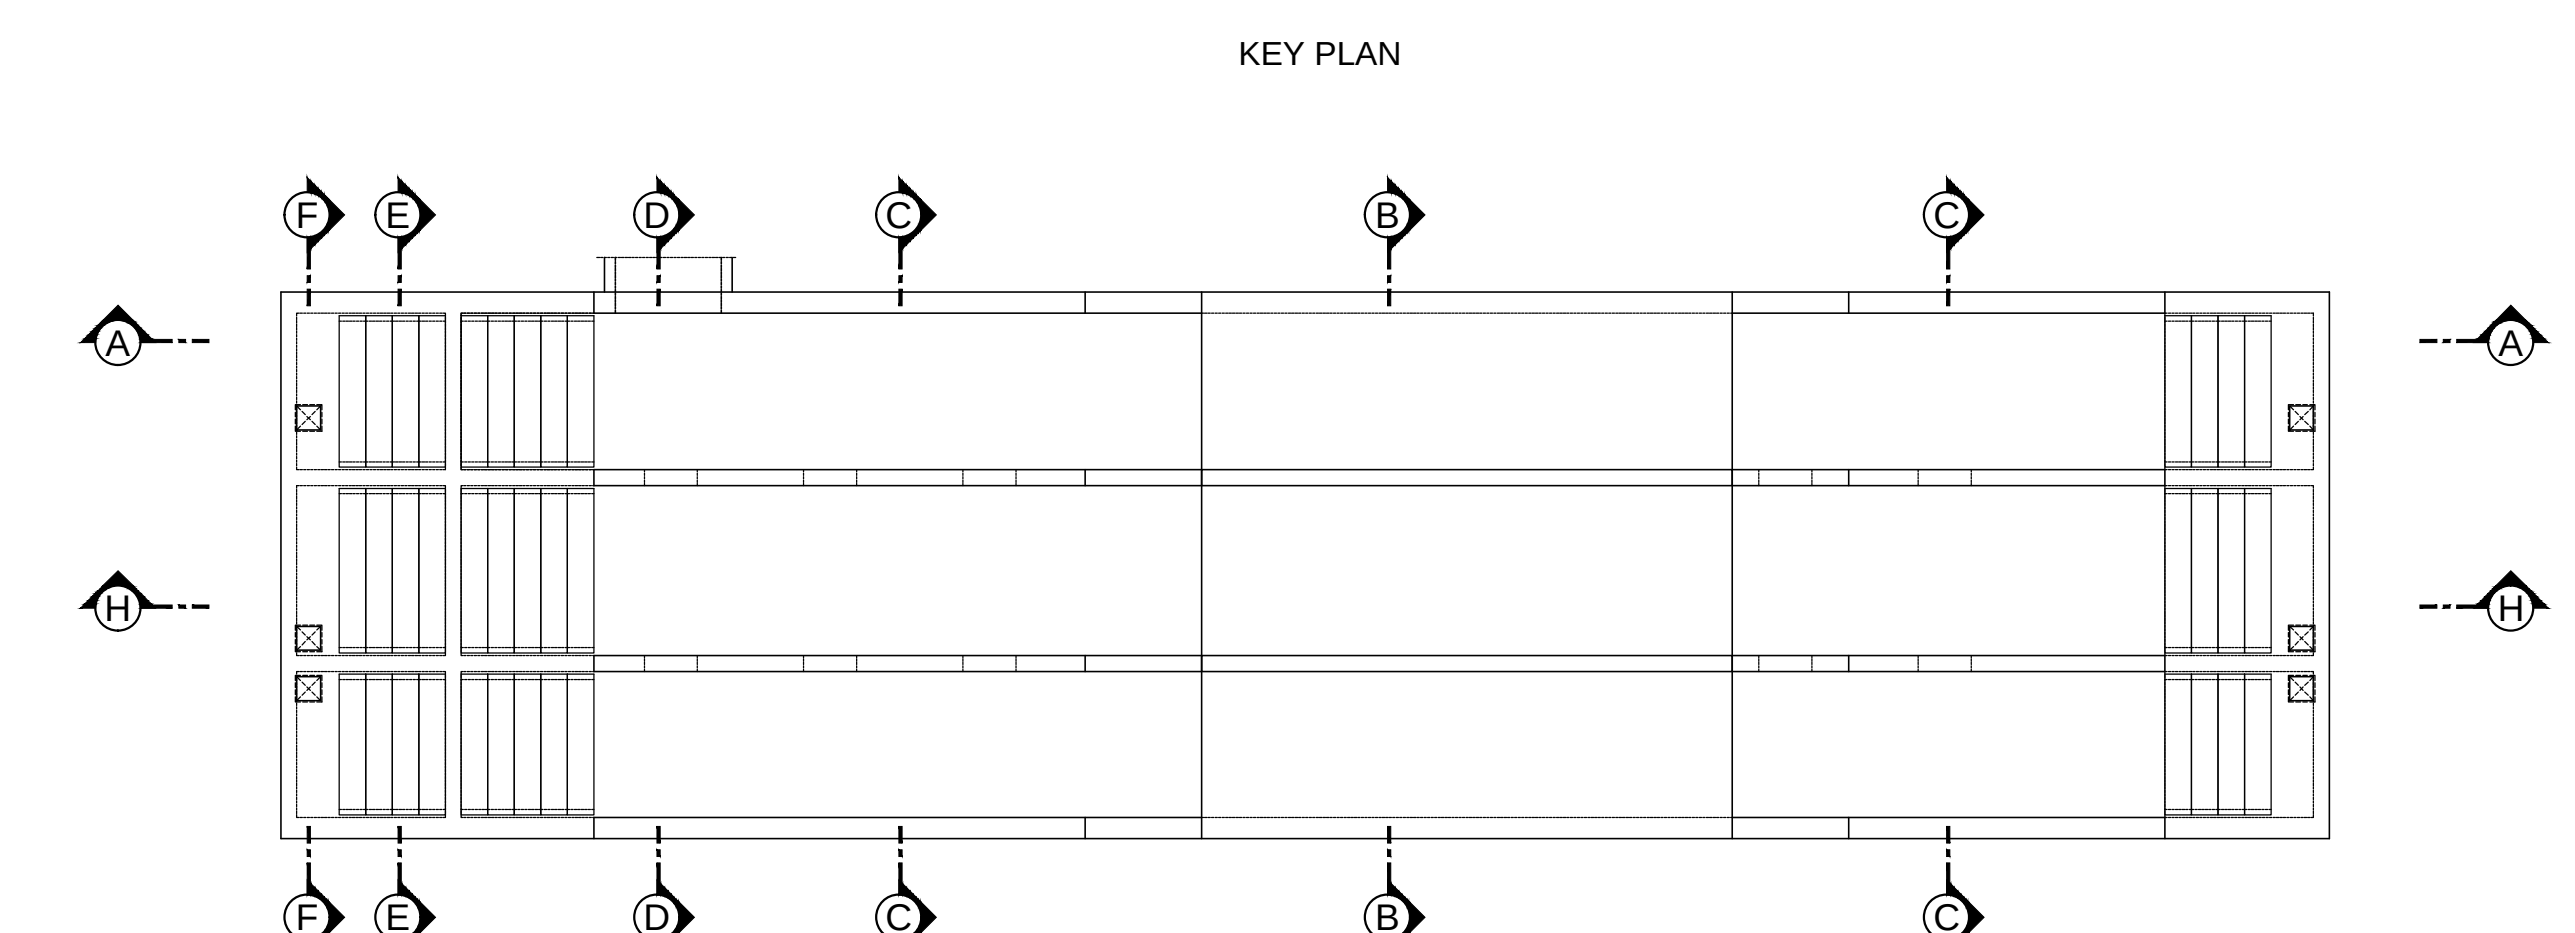


TABELLA INCIDENZE	
STRUTTURA A 2 LIVELLI	
FONDAZIONE	147 kg/mc
PIEDRITTI EST	96 kg/mc
PIEDRITTI INT	140 kg/mc
SOLETTA INTERMEDIA	119 kg/mc
SOLETTA SUPERIORE	86 kg/mc
STRUTTURA A 1 LIVELLO	
FONDAZIONE	75 kg/mc
PIEDRITTO EST	69 kg/mc
PIEDRITTI INT	88 kg/mc
SOLETTA	70 kg/mc
SFIORATORE	
FONDAZIONE	83 kg/mc
PIEDRITTI LATERALI	127 kg/mc
SOLETTA SUPERIORE	102 kg/mc
TEGOLI	
TEGOLI PREFABBRICATI	110 kg/mc

COMMITTENTE:

RFI
RETE FERROVIARIA ITALIANA
GRUPPO FERROVIE DELLO STATO ITALIANE

DIREZIONE LAVORI:

ITALFERR
GRUPPO FERROVIE DELLO STATO ITALIANE

APPALTATORE:

MANDATO: **salini**
impregilo

MANDATO: **ASTALDI**

PROGETTAZIONE:

MANDATO: **SYSTRA**

MANDATO: **SOTECNI**

MANDATO: **ROCKWELL**

PROGETTO ESECUTIVO

LINEA FERROVIARIA NAPOLI - BARI, TRATTA NAPOLI-CANCELLO,
IN VARIANTE TRA LE PK 0+000 E PK 15+585, INCLUSE LE OPERE ACCESSORIE,
NELL'AMBITO DEGLI INTERVENTI DI CUI AL D.L. 133/2014, CONVERTITO IN LEGGE 164 / 2014

DISEGNO

IN - INTERFERENZE ED OPERE IDRAULICHE
IN04 - OPERA DI SCAVALCO ACQUEDOTTO SERINO AL KM 6+636.22
CARPENTERIA SCATOLARE - Tav. 3

APPALTATORE	PROGETTAZIONE	OPERANDISCIPLINA	PROGR.	REV.	SCALA:
DIRETTORE TECNICO Ing. M. PANISI	DIRETTORE DELLA PROGETTAZIONE Ing. A. CHECCHI				1:50 / 1:20

COMMESSA	LOTTO	FASE	ENTE TIPO DOC.	OPERANDISCIPLINA	PROGR.	REV.	SCALA:
IF1M	00	E	ZZ	BB	IN04	003	C

Rev.	Descrizione	Redatto	Data	Verificato	Data	Approvato	Data	Autore	Data
A	EMISSIONE	TRAFIMARE	14/09/2014	MARTUSCELLI	14/09/2014	PAZZA	14/09/2014	MARTUSCELLI	
B	EMISSIONE PER RAY	TRAFIMARE	14/09/2014	MARTUSCELLI	14/09/2014	PAZZA	14/09/2014	MARTUSCELLI	
C	EMISSIONE PER RAY	TRAFIMARE	14/09/2014	MARTUSCELLI	14/09/2014	PAZZA	14/09/2014	MARTUSCELLI	

File: IF1M.0.0.E.ZZ.BB.IN.04.0.0.003-C.DWG

Il. ENB.