

**COORDINATE DI TRACCIAMENTO  
DEVIAZIONE COLLETTORE**

PUNTO	X' (m)	Y' (m)
Pt. 1	13017.3182	31306.6198
Pt. 2	13022.1127	31305.2768
Pt. 3	13015.3841	31322.7171
Pt. 4	13020.1785	31321.3740
Pt. 5	13042.0429	31356.6569
Pt. 6	13045.6604	31353.8155
Pt. 7	13068.7018	31390.5968
Pt. 8	13071.1423	31386.2569
Pt. 9	13084.7991	31392.5309
Pt. 10	13087.2396	31388.1910

\* Coordinate rettilinee


**LEGENDA**

- COLLETTORE CASALNUOVO ESISTENTE
- COLLETTORE ACQUE METEORICHE STRADALI ESISTENTE
- DEVIAZIONE DI PROGETTO COLLETTORE CASALNUOVO (RISOLUZIONE INTERFERENZA - IN15)
- DEVIAZIONE DI PROGETTO ACQUE METEORICHE STRADALE
- POZZETTO DI ISPEZIONE 80x80 CON CHIUSINO IN GHISA SFEROIDALE CARRABILE CON RESISTENZA A ROTTURA > 250 KN  
SCALA DI ACCESSO IN ACCIAIO ZINGATO (VEDERE ELABORATO "PARTICOLARI COSTRUTTIVI")

**ELABORATI DI RIFERIMENTO**

- PER LE CARATTERISTICHE DEI MATERIALI SI RIMANDA ALL'ELABORATO IF1M00ZZITIN0000001.

**SEZIONE TIPO  
COLLETTORE DI PROGETTO  
SCALA 1:50**

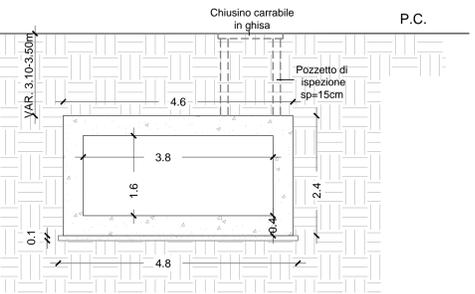

COMMITTENTE: **RFI**  
RETE FERROVIARIA ITALIANA  
GRUPPO FERROVIE DELLO STATO ITALIANO

DIREZIONE LAVORI: **ITALFERR**  
GRUPPO FERROVIE DELLO STATO ITALIANO

APPALTATORE: **salini impregilo** **ASTALDI**

PROGETTAZIONE: **SYSTRA** **SOTECNI** **ROCKSOUL**

**PROGETTO ESECUTIVO**  
**LINEA FERROVIARIA NAPOLI - BARI, TRATTA NAPOLI-CANCELLO,**  
**IN VARIANTE TRA LE PK 0+000 E PK 15+585, INCLUSE LE OPERE ACCESSORIE,**  
**NELL'AMBITO DEGLI INTERVENTI DI CUI AL D.L. 133/2014, CONVERTITO IN LEGGE 164 / 2014**  
DISEGNO  
IN - INTERFERENZA  
IN15 - DEVIAZIONE COLLETTORE FOGNARIO CASALNUOVO KM 8+085  
STATO DI PROGETTO

APPALTATORE	PROGETTAZIONE
DIRETTORE TECNICO Ing. M. PANISI	DIRETTORE DELLA PROGETTAZIONE Ing. A. CHECCHI

COMMESSA	LOTTO	FASE	ENTE TIPO DOC.	OPERA/DISCIPLINA	PROGR.	REV.	SCALA:
IF1M	00	E	Z2 AZ	IN1500	002	B	VARIE

Rev.	Descrizione	Redatto	Data	Verificato	Data	Approvato	Data	Autorizzato	Data
A	EMMISSIONE	TRIPANESE	14/08/18	MARTUSCELLI	14/08/18	PAZZA	14/08/18	MARTUSCELLI	
B	EMMISSIONE REV.	TRIPANESE	16/08/18	MARTUSCELLI	11/09/18	PAZZA	11/09/18		