


PLANIMETRIA

Scala 1:500

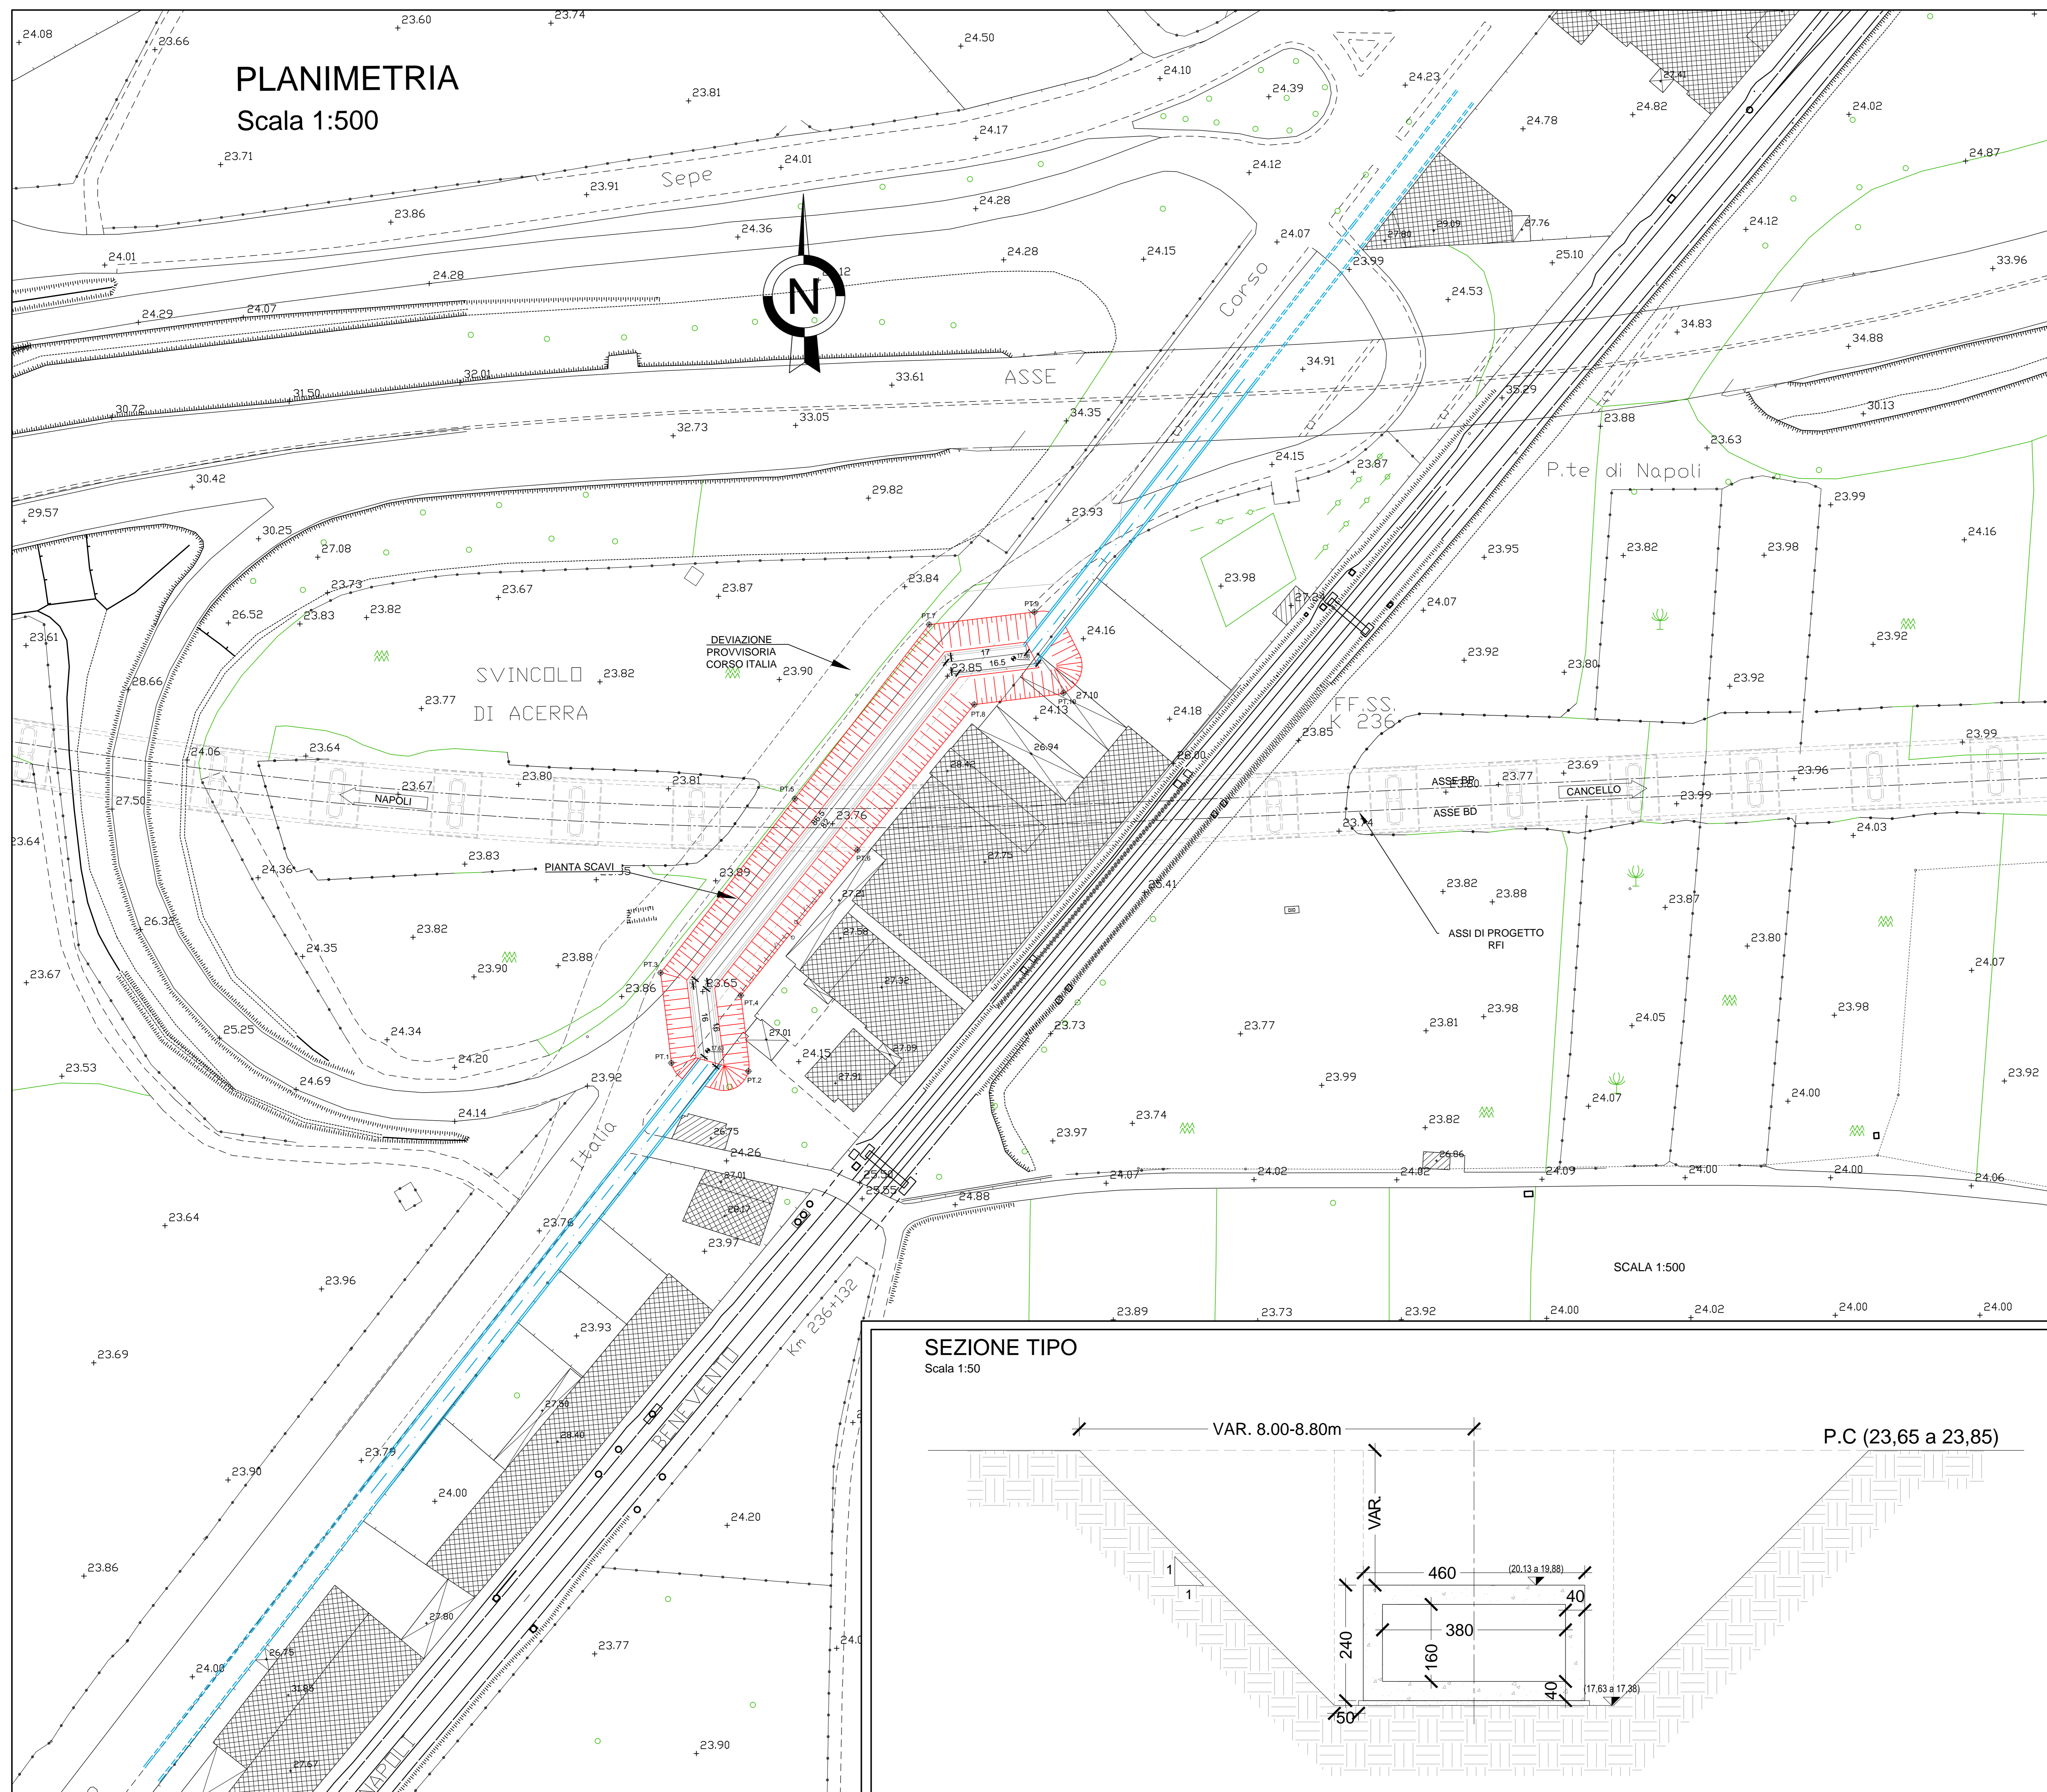

COORDINATE DI TRACCIAMENTO SCAVI

PUNTO	X* (m)	Y* (m)
Pt. 1	12916.3170	31202.5124
Pt. 2	12932.3171	31200.8016
Pt. 3	12914.0661	31221.2462
Pt. 4	12930.7424	31216.5748
Pt. 5	12941.9711	31257.4201
Pt. 6	12954.9781	31246.7821
Pt. 7	12969.8761	31293.5941
Pt. 8	12979.2138	31276.9894
Pt. 9	12991.7440	31296.2215
Pt. 10	12997.7566	31279.3976

* Coordinate rettilinee

LEGGENDA


PIANTE SCAVI

ELABORATI DI RIFERIMENTO

- PER LE CARATTERISTICHE DEI MATERIALI SI RIMANDA ALL'ELABORATO IF1M00ZZTIN0000001.

SEZIONE TIPO

Scala 1:50

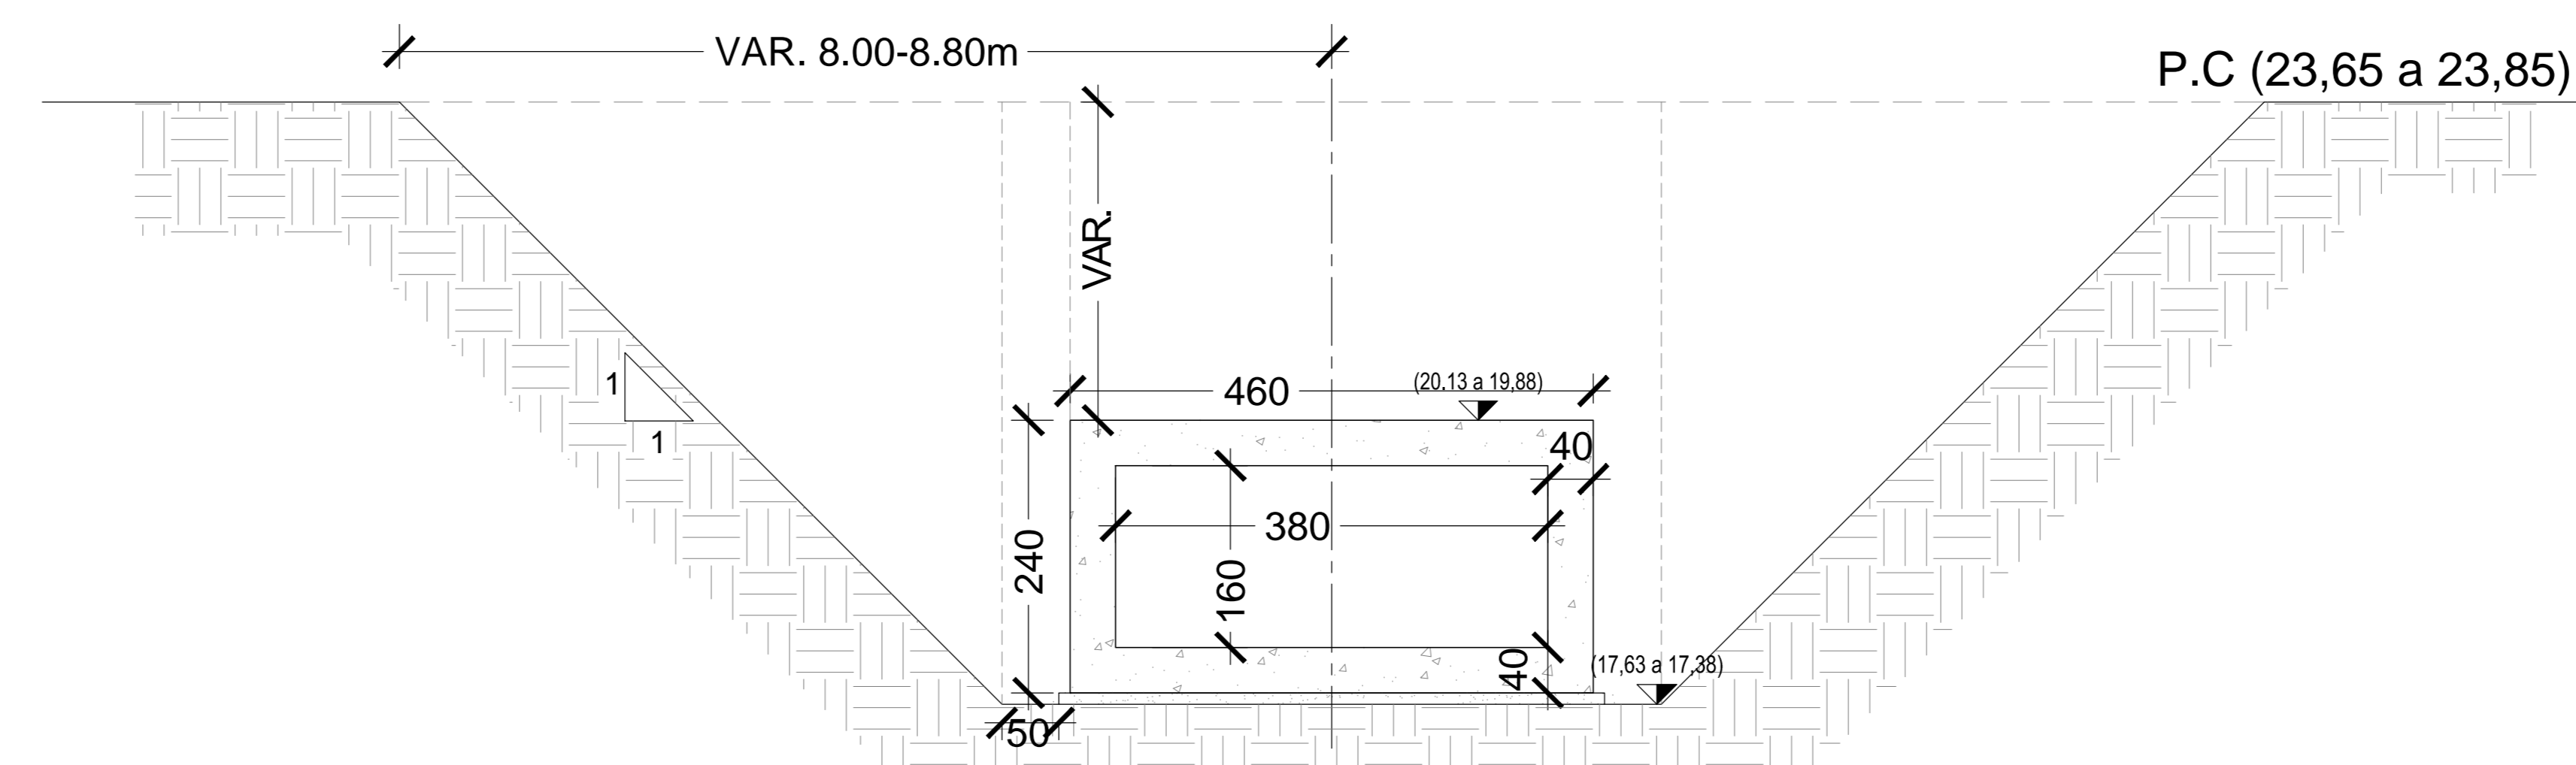

COMMITTENTE: **RFI**
RETE FERROVIARIA ITALIANA
 GRUPPO FERROVIE DELLO STATO ITALIANE

DIREZIONE LAVORI: **ITALFER**
 GRUPPO FERROVIE DELLO STATO ITALIANE

APPALTATORE: **salini impregilo** **ASTALDI**

PROGETTAZIONE: **SYSTRA** **SOTECNI** **ROCKSOIL**

PROGETTO ESECUTIVO
LINEA FERROVIARIA NAPOLI - BARI, TRATTA NAPOLI-CANCELLO,
IN VARIANTE TRA LE PK 0+000 E PK 15+585, INCLUSE LE OPERE ACCESSORIE,
NELL'AMBITO DEGLI INTERVENTI DI CUI AL D.L. 133/2014, CONVERTITO IN LEGGE 164 / 2014

DISEGNO
 IN - INTERFERENZA
 IN15 - DEVIAZIONE COLLETTORE FOGNARIO CASALNUOVO KM 8+085
 PIANTE SCAVI

APPALTATORE	PROGETTAZIONE
DIRETTORE TECNICO Ing. M. PANISI	DIRETTORE DELLA PROGETTAZIONE Ing. A. CHECCHI

COMMESSA	LOTTO	FASE	ENTE	TIPO DOC.	OPERA/DISCIPLINA	PROGR.	REV.	SCALA:
IF1M	00	E	ZZ	PZ	IN1500	001	B	VARIE

Rev.	Descrizione	Redatto	Data	Verificato	Data	Approvato	Data	Autorizzato	Data
A	EMISSIONE	TRAPANESE	15/03/18	MARFUSCELLI	15/03/18	PAZZA	15/03/18	MARFUSCELLI	15/03/18
B	EMISSIONE PER REV	TRAPANESE	15/03/18	MARFUSCELLI	15/03/18	PAZZA	15/03/18	MARFUSCELLI	15/03/18

File: IF1M.0.0.E.ZZ.PZ.IN.15.0.001-B.DWG