PIANTA SCAVI
Scala 1:200




PIANTA SCAVI
Scala 1:200



PIANTA SCAVI
Scala 1:200

PIANTA SCAVI
Scala 1:200

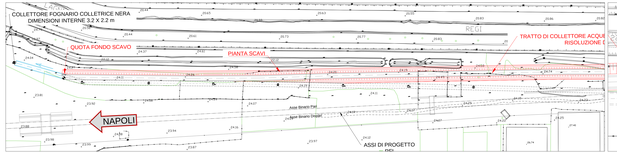


PIANTA SCAVI
Scala 1:200

PIANTA SCAVI
Scala 1:200

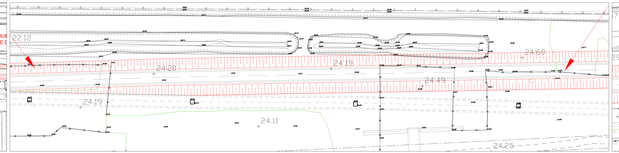


PIANTA SCAVI
Scala 1:200

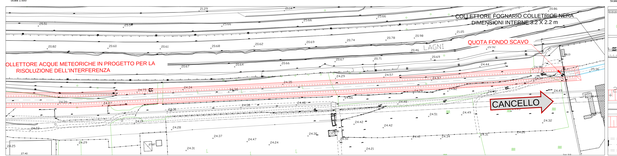


SEZIONE TIPO IN SCAVO
Scala 1:50

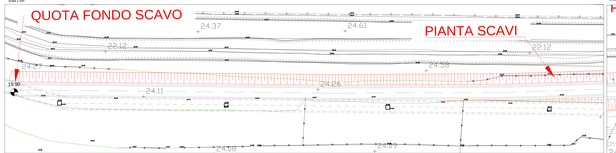


LEGENDA

COLLETTORE FOGNARIO ESISTENTE

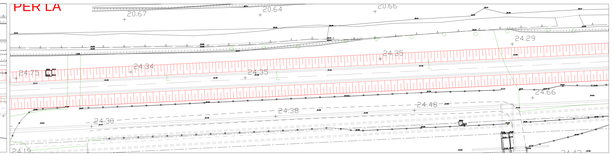PIANTA SCAVI

ELABORATI DI RIFERIMENTO
VEDI LA CARTOGRAFICA DEL MATERIALE DI RIMANDA ALL'ALLEGATO ALLEGATO FOTOGRAFICO

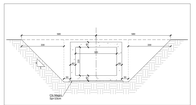NOTA :


COMMITTENTE:
RFI RETE FERROVIARIA ITALIANA
DIREZIONE PROGETTAZIONE E REALIZZAZIONE LAVORI

DIREZIONE LAVORI:
ITALFERR

APPALTATORE:
AMBIENTE Impianti
ASTALDI

PROGETTAZIONE:
SYSTRA
SOTECNI
SINELEC


PROGETTO ESECUTIVO

**LINEA NAPOLI-BARI E PONTE MELLACCE**


| APPALTATORE | | PROGETTISTA | |
|---|---|---|---|
| IL DIRETTORE DEI LAVORI<br>Ing. A. Ferrari | | IL RESPONSABILE DELL'INTEGRAZIONE DI PROGETTO<br>Ing. A. Cardarelli | |

| COMMESSA | LOTTO | FASE | ENTE | TIPO DOC. | OPERA / DISCIPLINA | PROGR. | REV. | FOGLIO |
|---|---|---|---|---|---|---|---|---|
| 2X164 | 000 | 00 | ESE | PZ2 | CN0 0000 | 0001 | 01 | 1 DI 1 |

| REV. | DESCRIZIONE | PREPARATO | VERIFICATO | DIRETTORE TECNICO | APPALTATORE | DIRETTORE LAVORI | PROGETTISTA INTEGRATORE |
|---|---|---|---|---|---|---|---|
| 01 | EMISSIONE | CARDELLI | ARCI | ARCI | CARDELLI | ARCI | CARDELLI |
| 00 | EMISSIONE | CARDELLI | ARCI | ARCI | CARDELLI | ARCI | CARDELLI |


IL PRESENTE DOCUMENTO NON PUÒ ESSERE RIPRODOTTO O TRASMESSO A PERSONE ESTERNE ALLA SOCIETÀ PROPRIETARIA SENZA AUTORIZZAZIONE


SCALA: -