
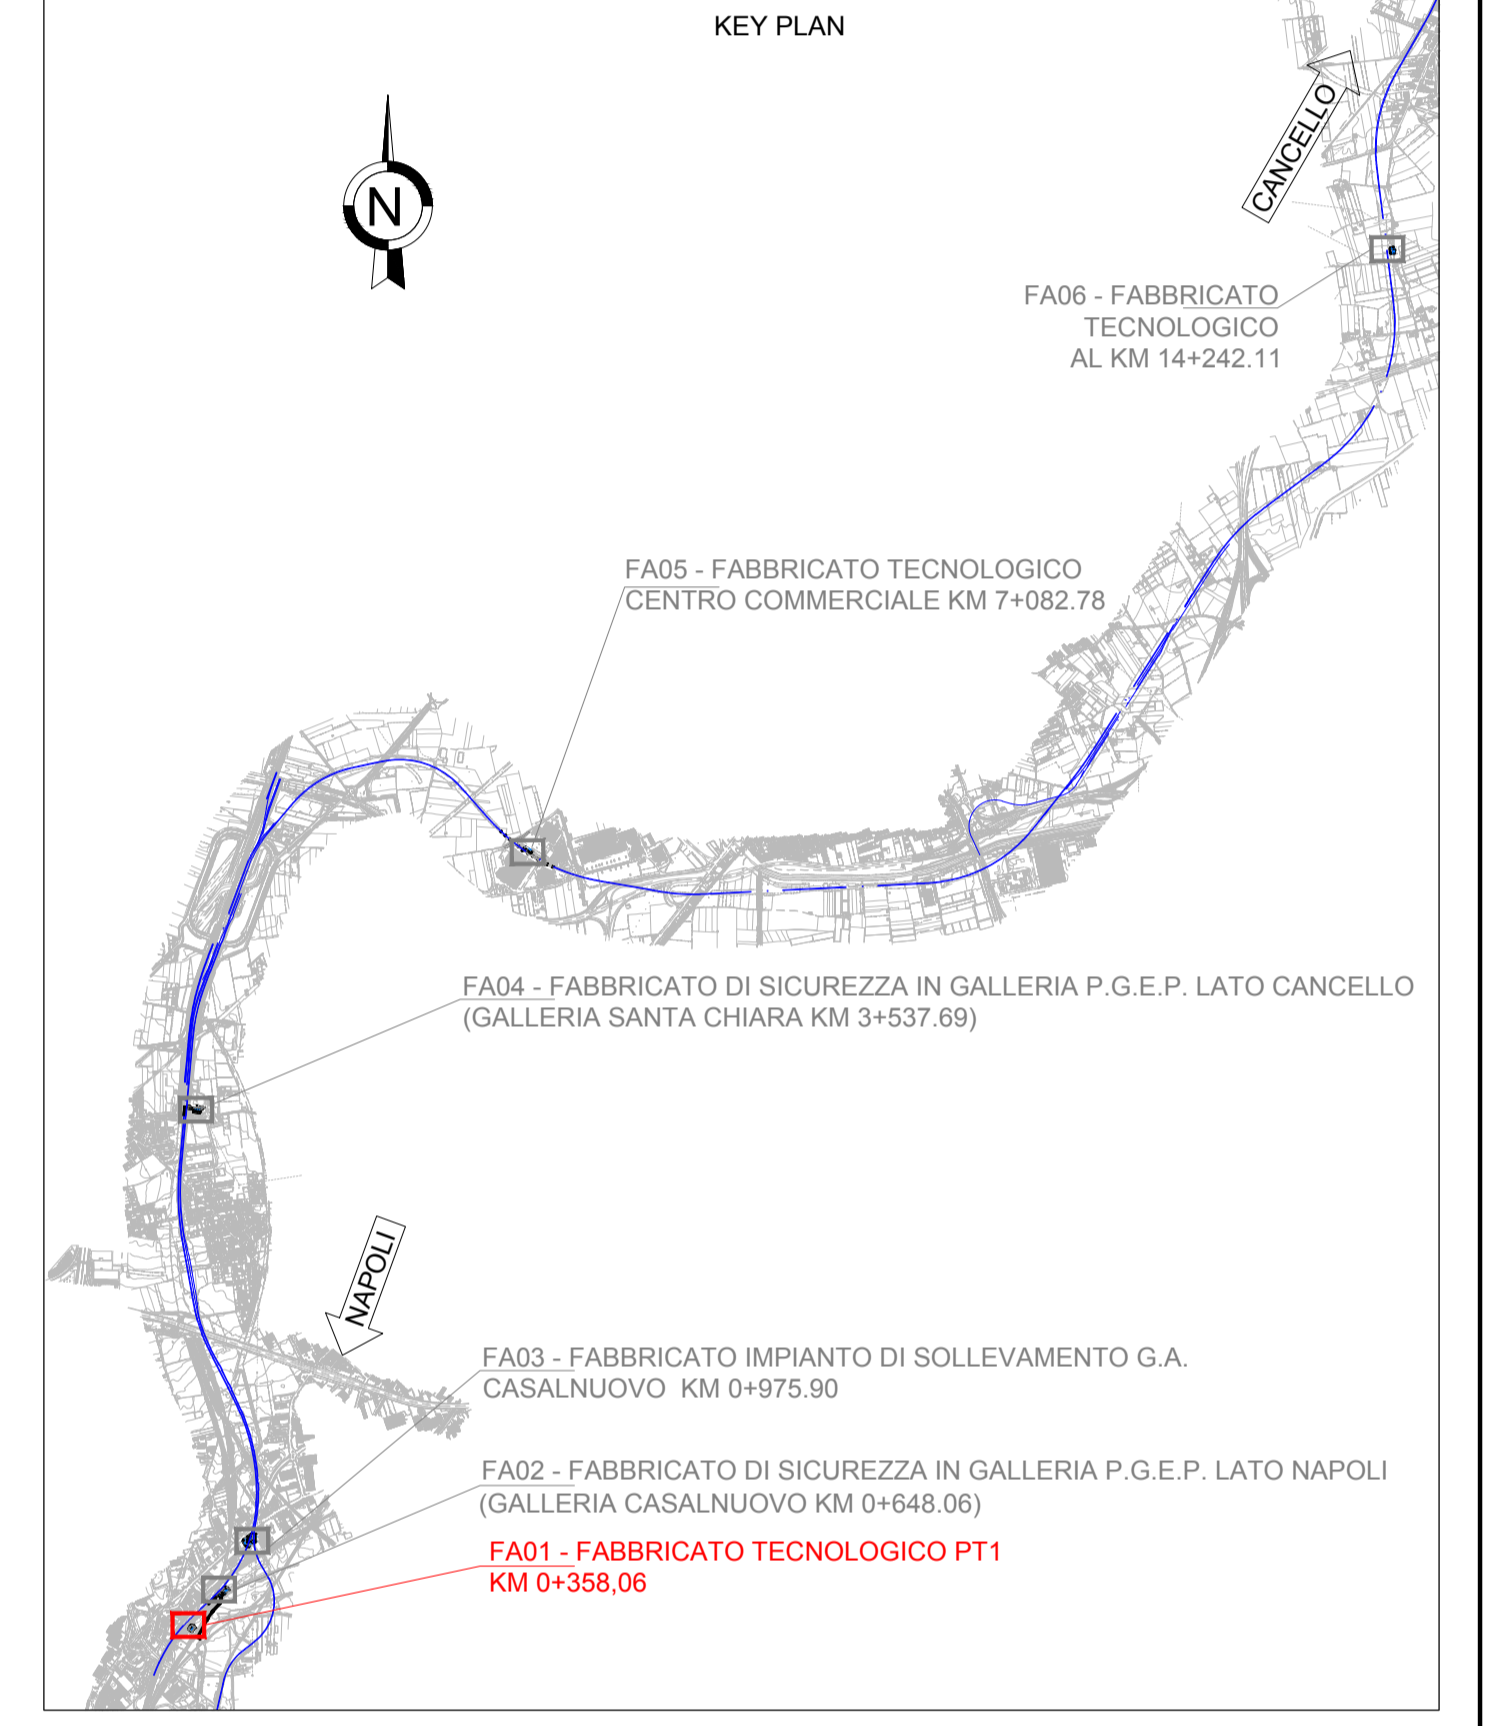
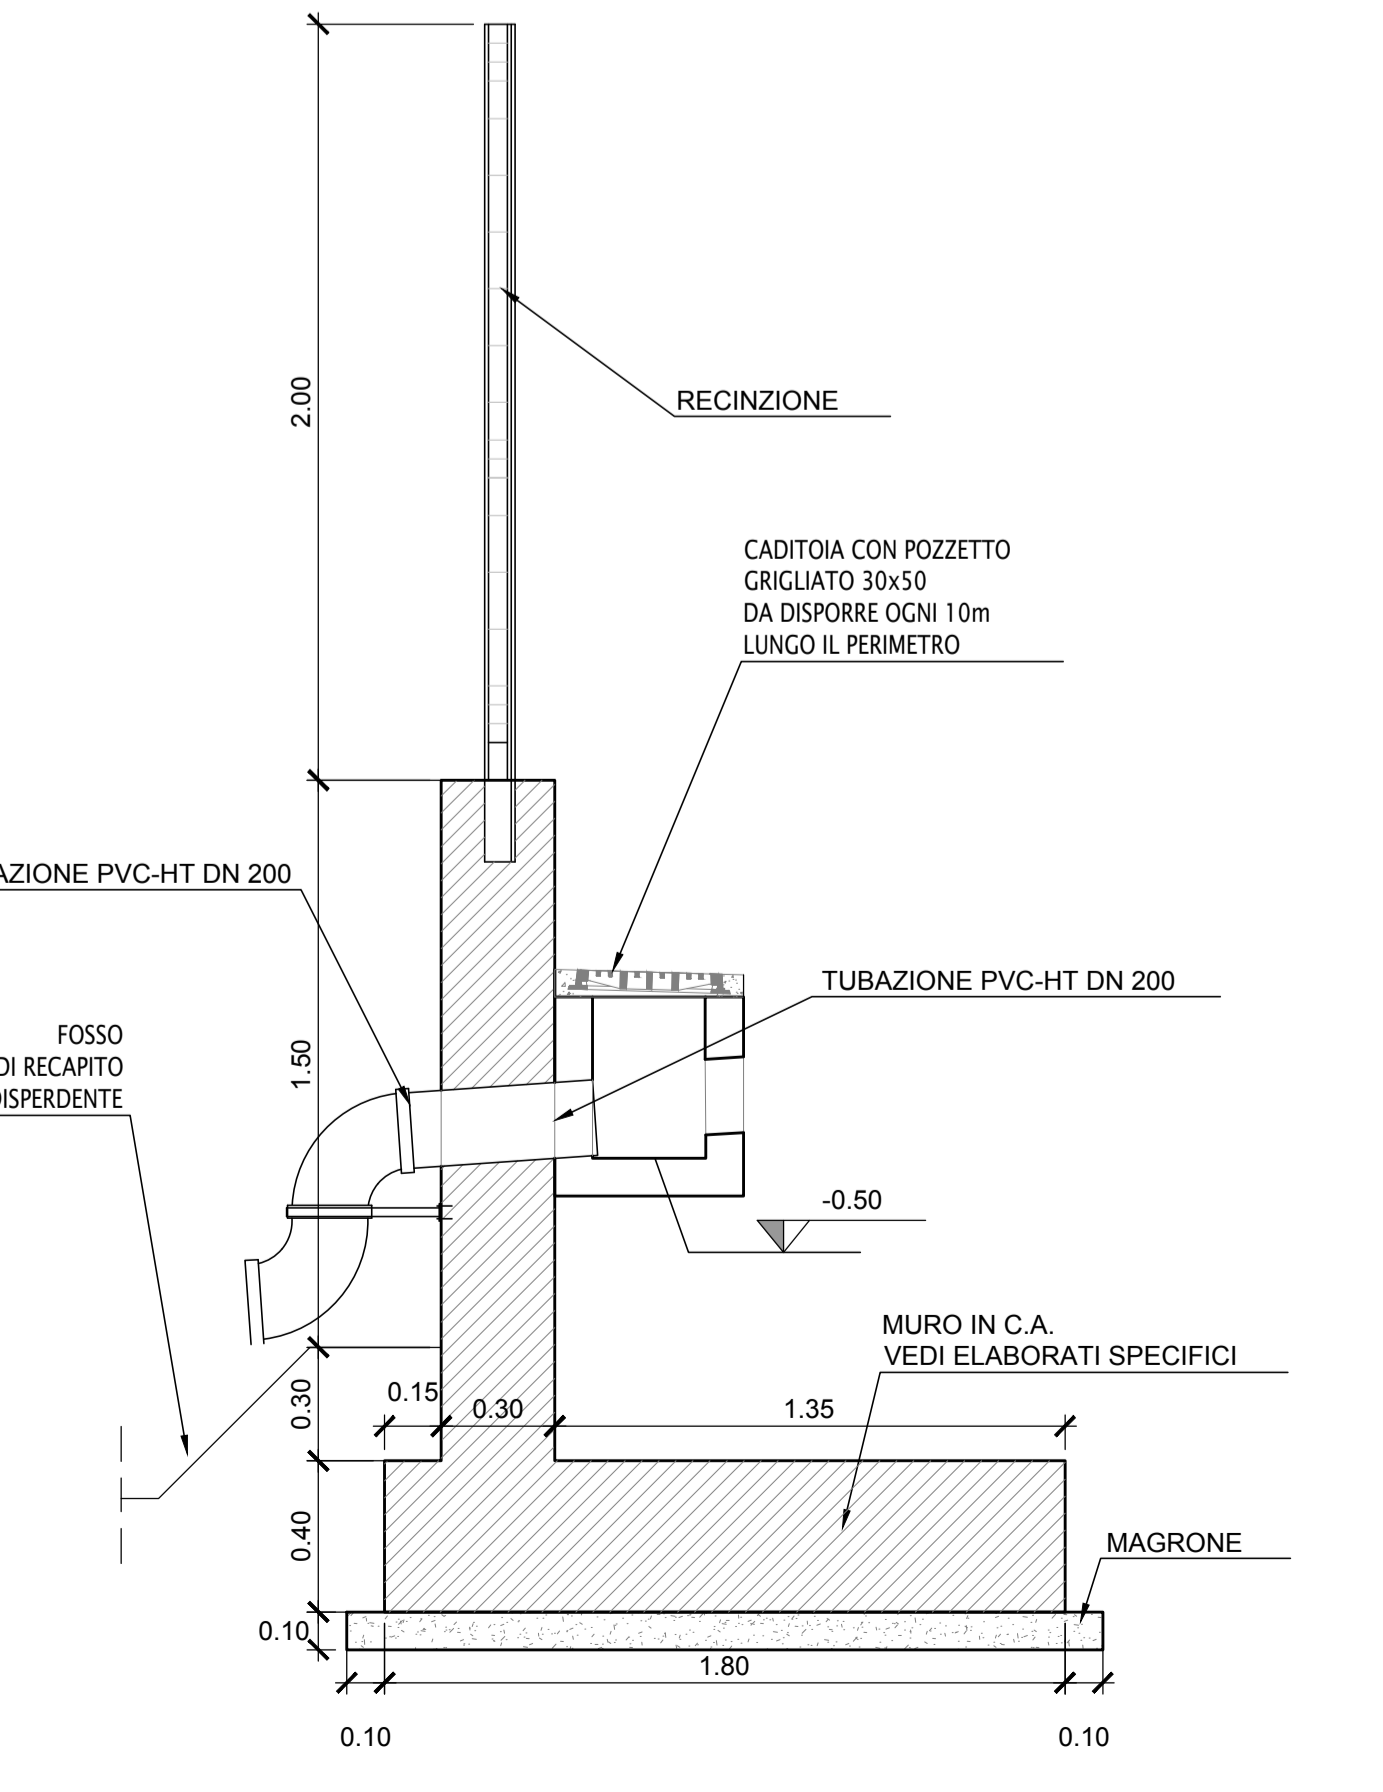
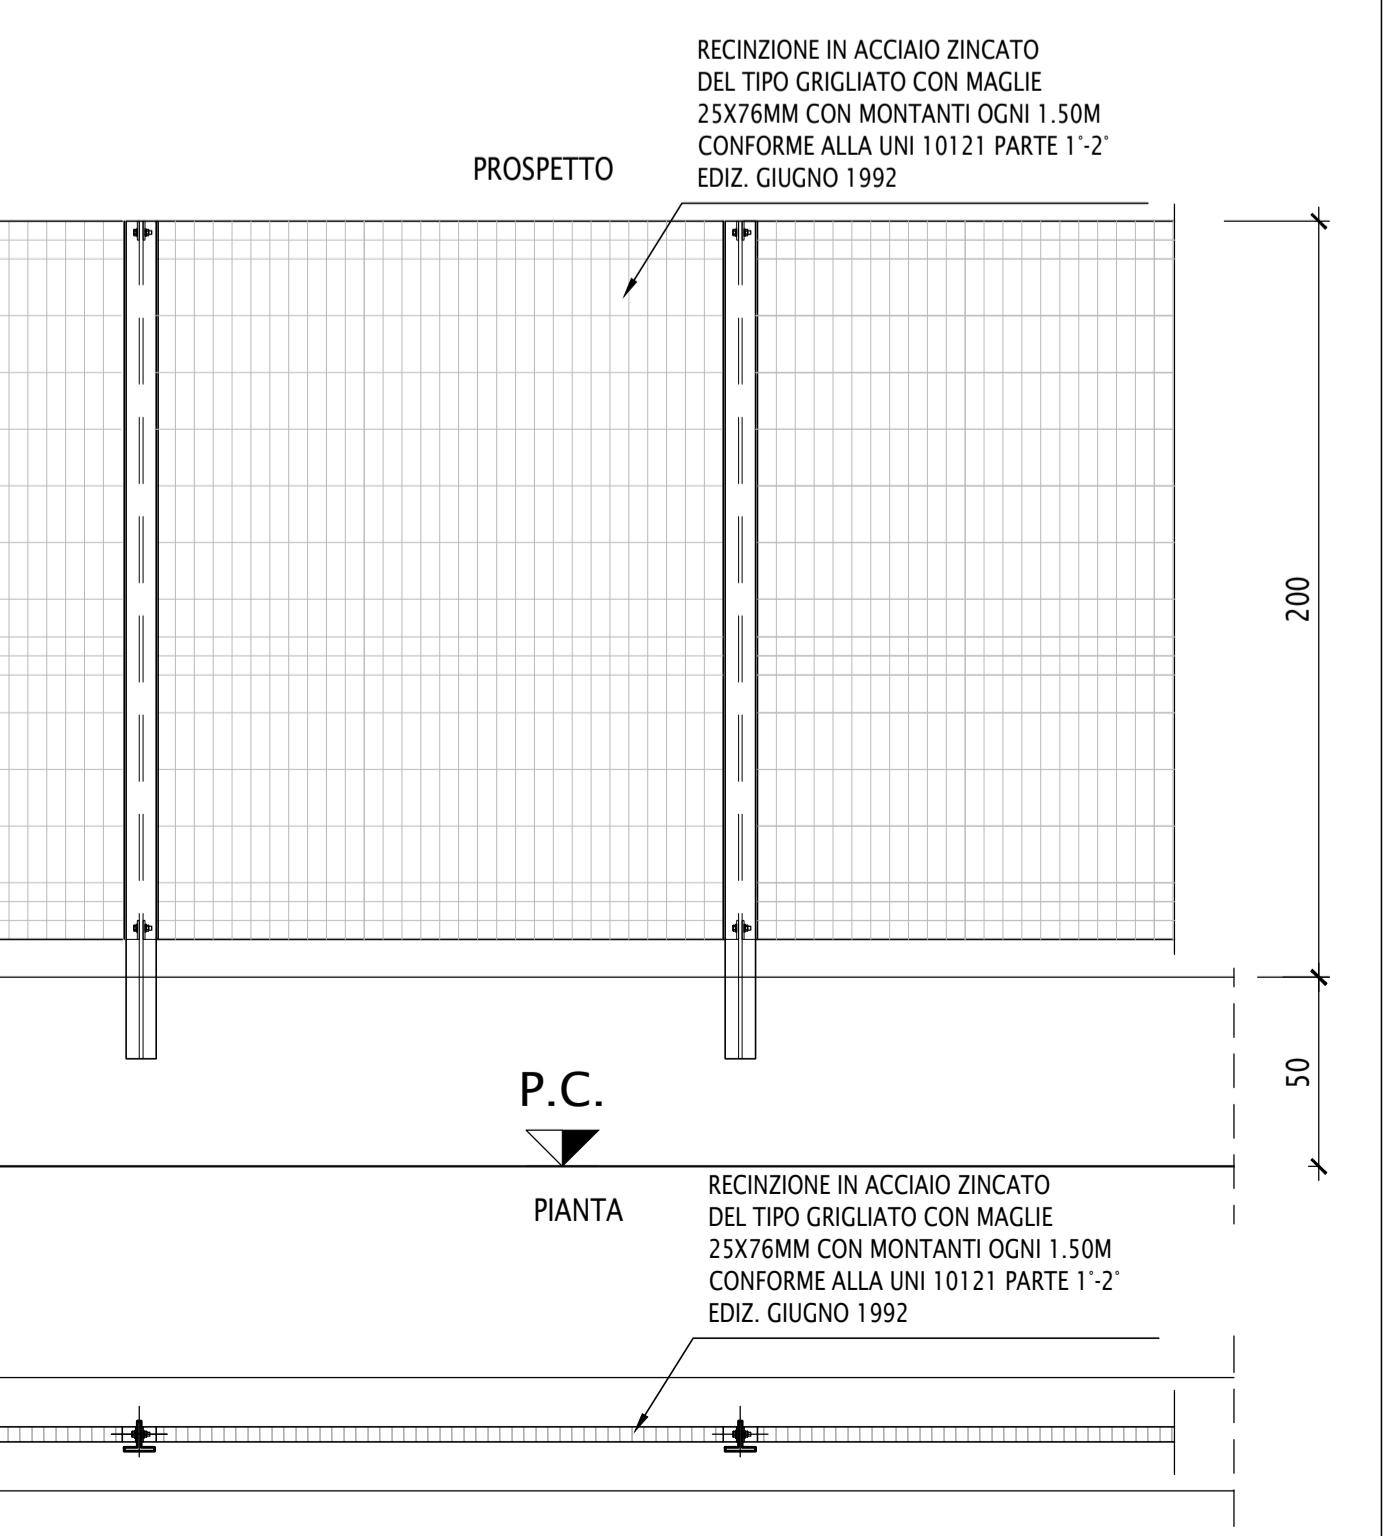


**TABELLA INCIDENZA MURO DI RECINZIONE**


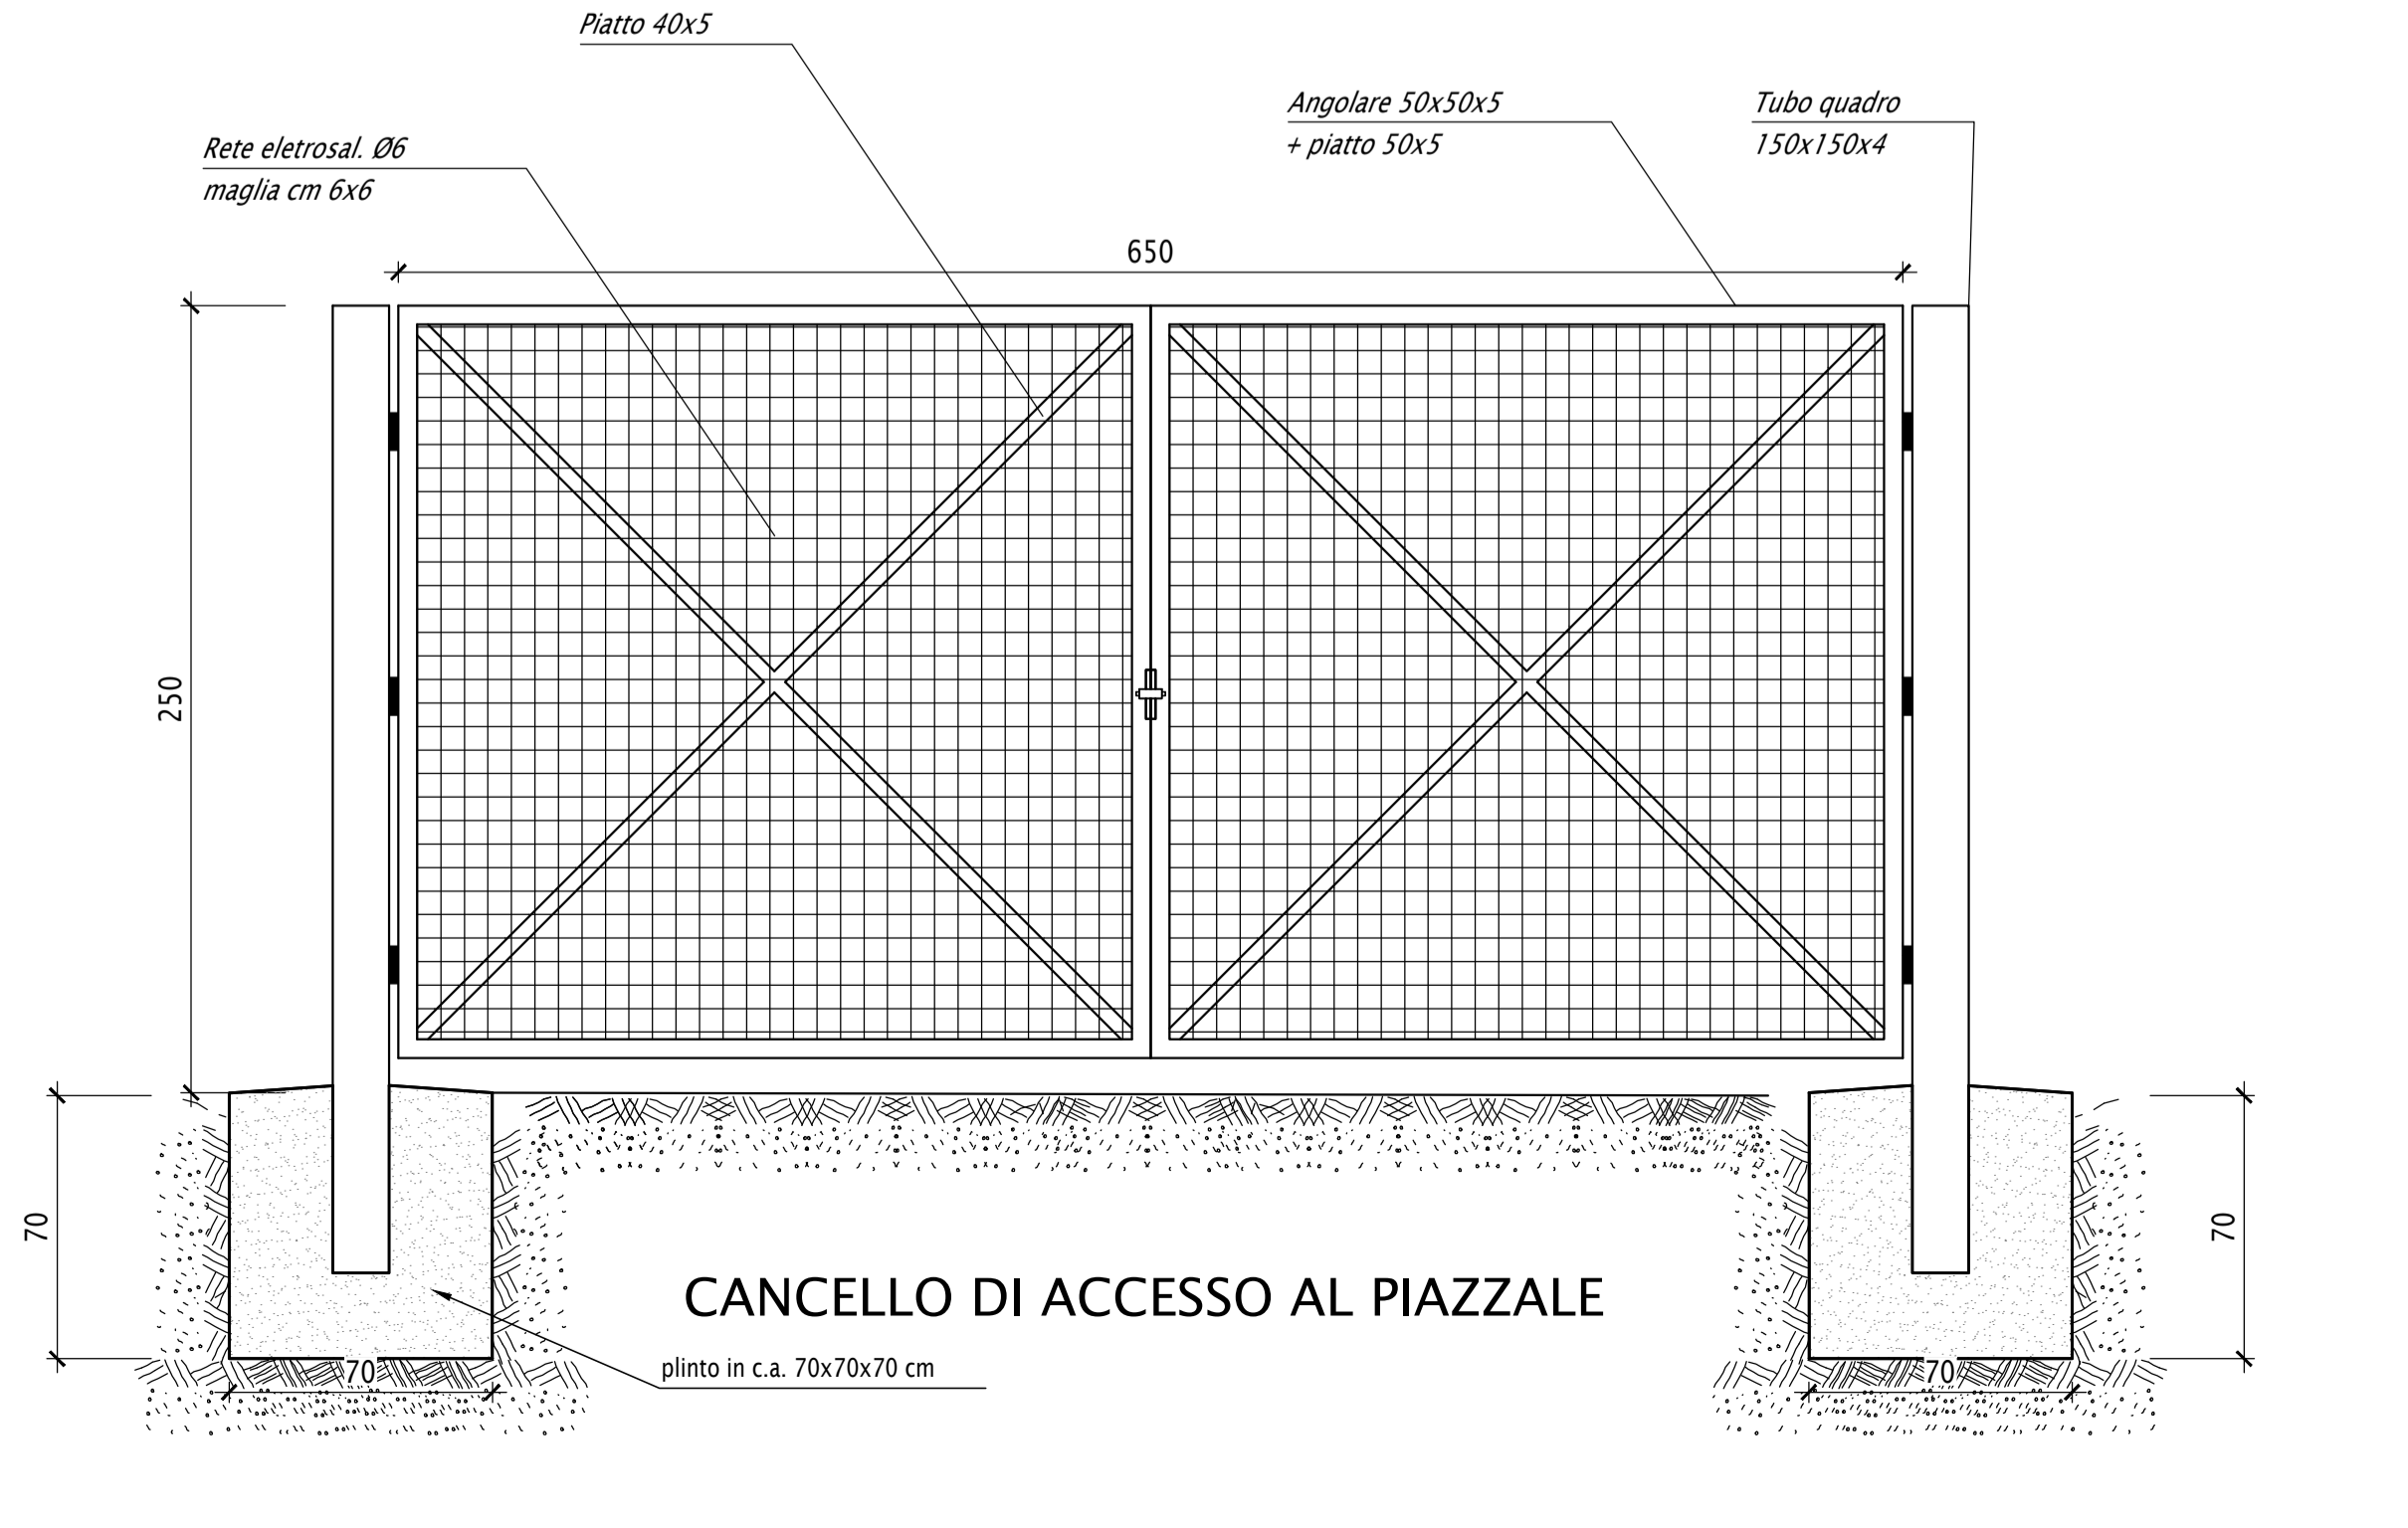

**N.B. PER LA PARTE ARCHITETTONICA E STRUTTURALE SI RIMANDA AI SEGUENTI ELABORATI**





**COMMITTENTE:** RFI - RETE FERROVIARIA ITALIANA - GRUPPO FERROVIE DELLO STATO ITALIANE

**DIREZIONE LAVORI:** ITALFERR - GRUPPO FERROVIE DELLO STATO ITALIANE

**APPALTATORE:** salini impregilo - ASTALDI

**PROGETTAZIONE:** SYSTRA - SOTECNI - ROCKSOIL

**PROGETTO ESECUTIVO**

**LINEA FERROVIARIA NAPOLI - BARI, TRATTA NAPOLI-CANCELLO, IN VARIANTE TRA LE PK 0+000 E PK 15+585, INCLUSE LE OPERE ACCESSORIE, NELL'AMBITO DEGLI INTERVENTI DI CUI AL D.L. 133/2014, CONVERTITO IN LEGGE 164/2014**

**DISEGNO**

FA - FABBRICATI  
FA01 - FABBRICATO TECNOLOGICO PT1 KM 0+358.06  
GENERALE  
Piazzale - Planimetria di progetto


File # I M 0 E Z Z PZ FA 01 0.001-0.DWG