


Profilo longitudinale Scala 1:2000/200

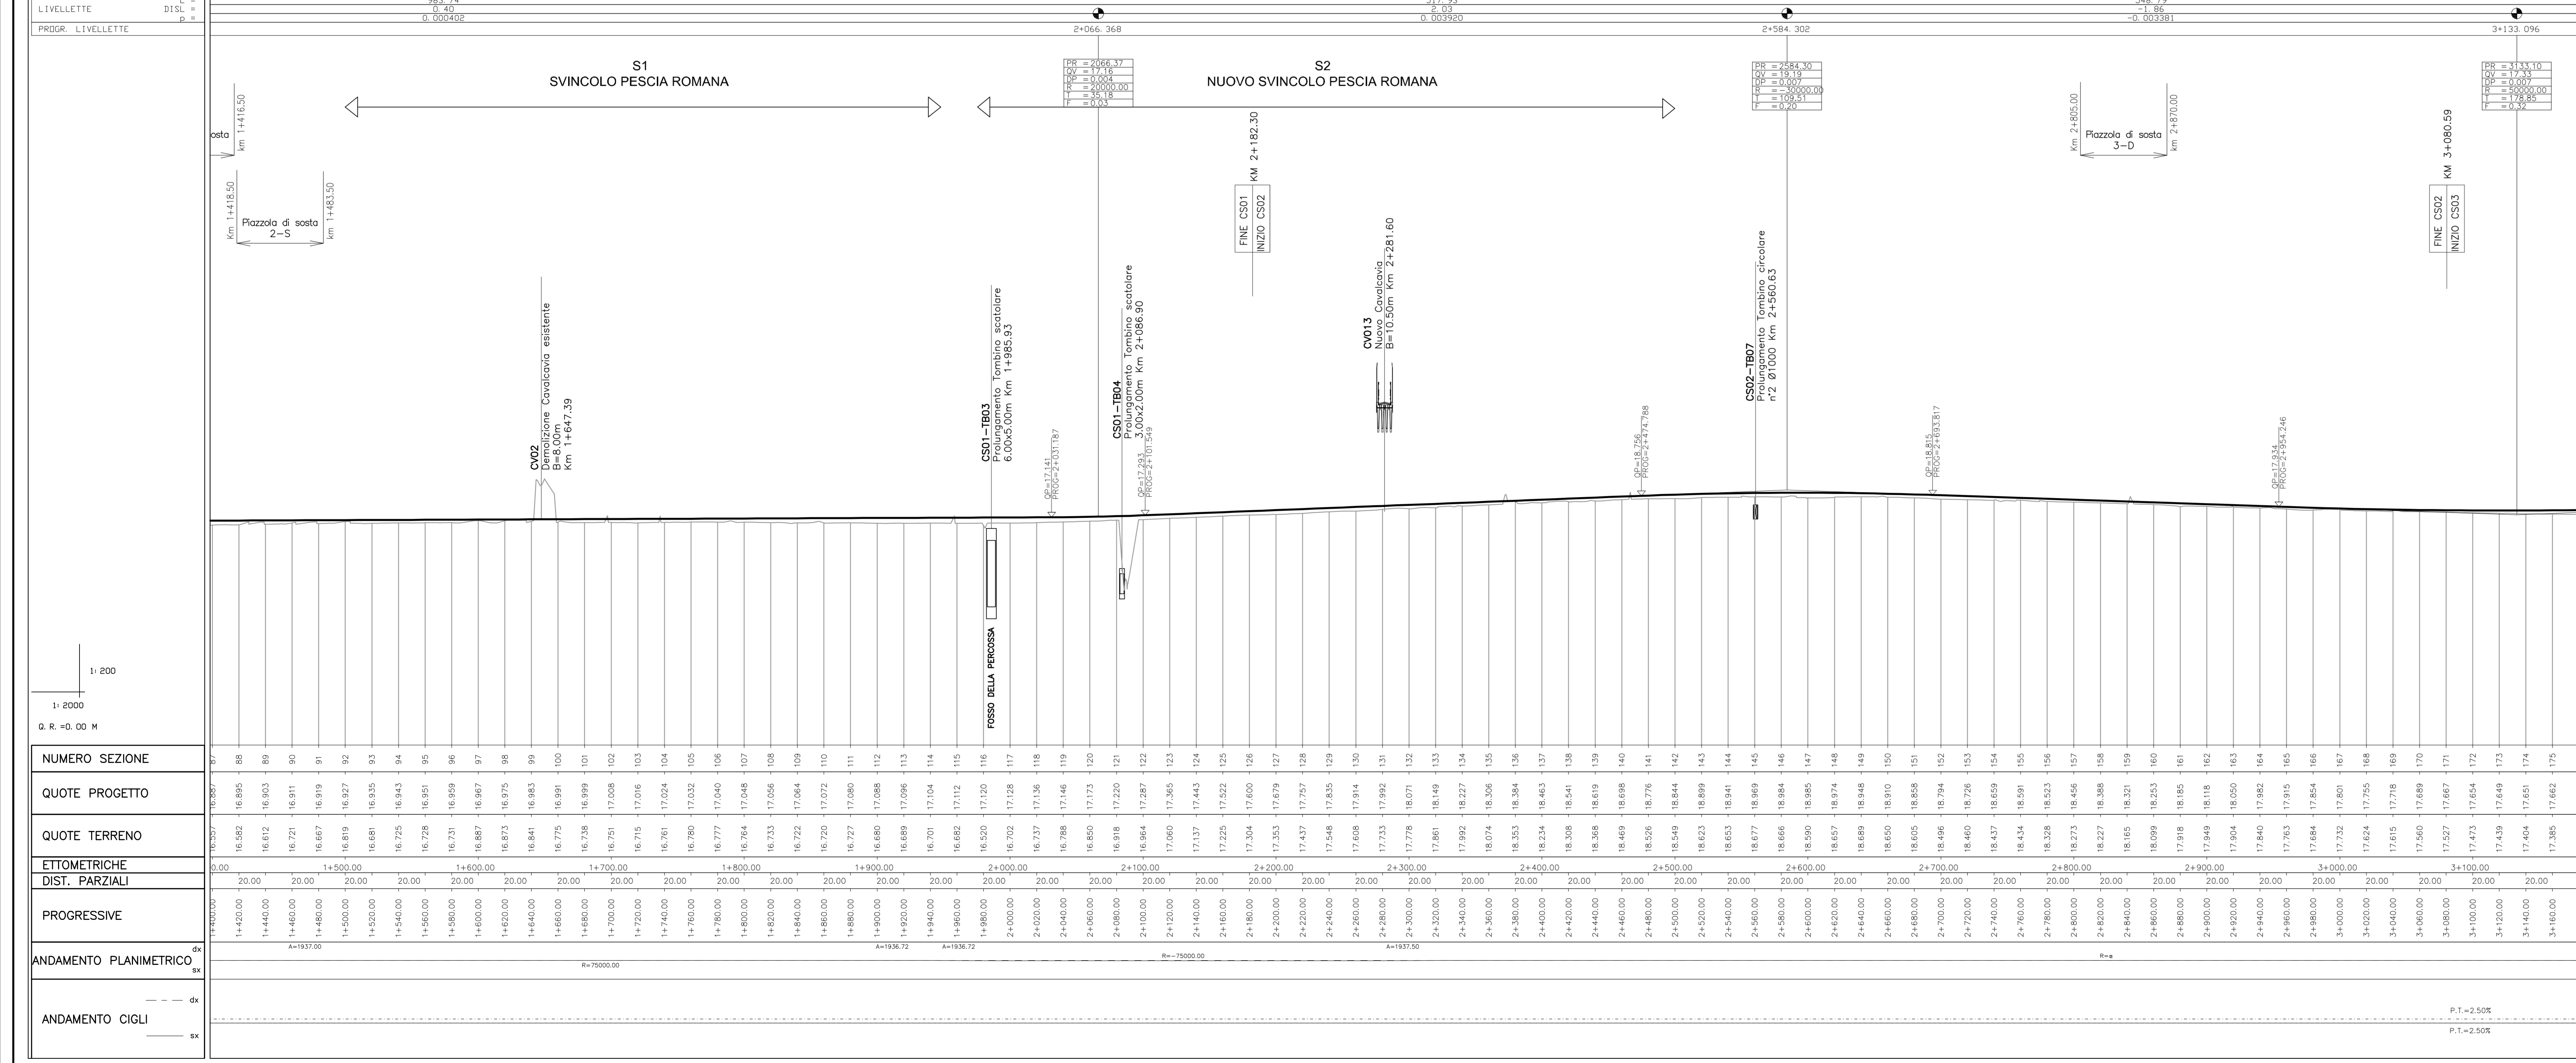



Società Autostrada Tirrenica p.A.
GRUPPO AUTOSTRADE PER LITALIA S.p.A.

AUTOSTRADA (A12) : ROSIGNANO – CIVITAVECCHIA
LOTTO 6B
TRATTO: PESCIA ROMANA – TARQUINIA

PROGETTO DEFINITIVO
INFRASTRUTTURA STRATEGICA DI PREMINENTE INTERESSE NAZIONALE LE CUI PROCEDURE DI APPROVAZIONE SONO REGOLATE DALL' ART. 161 DEL D.LGS. 163/2006

AU – CORPO AUTOSTRADALE
PARTE STRADALE
Planimetria e Profilo di Progetto
dal Km 1+420.00 al Km 3+180.00

IL RESPONSABILE PROGETTAZIONE SPECIALISTICA Ing. Massimo Giosabelli Dir. Prog. Milano N. 20746 RESPONSABILE UFFICIO STD	IL RESPONSABILE INTERAZIONE PRESSIONI SPECIALISTICA Ing. Massimo Giosabelli Dir. Prog. Milano N. 20746 COORDINATORE GENERALE APS	IL DIRETTORE TECNICO Ing. Maurizio Torralba Dir. Prog. Milano N. 16492 RESPONSABILE DEDICAZIONE SVILUPPO INFRASTRUTTURE
---	--	---

REDAZIONE ELABORAZIONE	DATA: FEBBRAIO 2011	REVISIONE
12121602	STD4011	01
1:2000	1:2000/200	01

RESPONSABILE DI CONSEGNA Arch. Mario Gualdi Dir. Arch. Venezia N. 1254 COORDINATORE OPERATIVO DI PROGETTO	VISTO DEL COMMITTENTE 	VISTO DEL CONCESSIONARIO 
---	---	--

P.T. = 2,50%
P.T. = 2,50%