

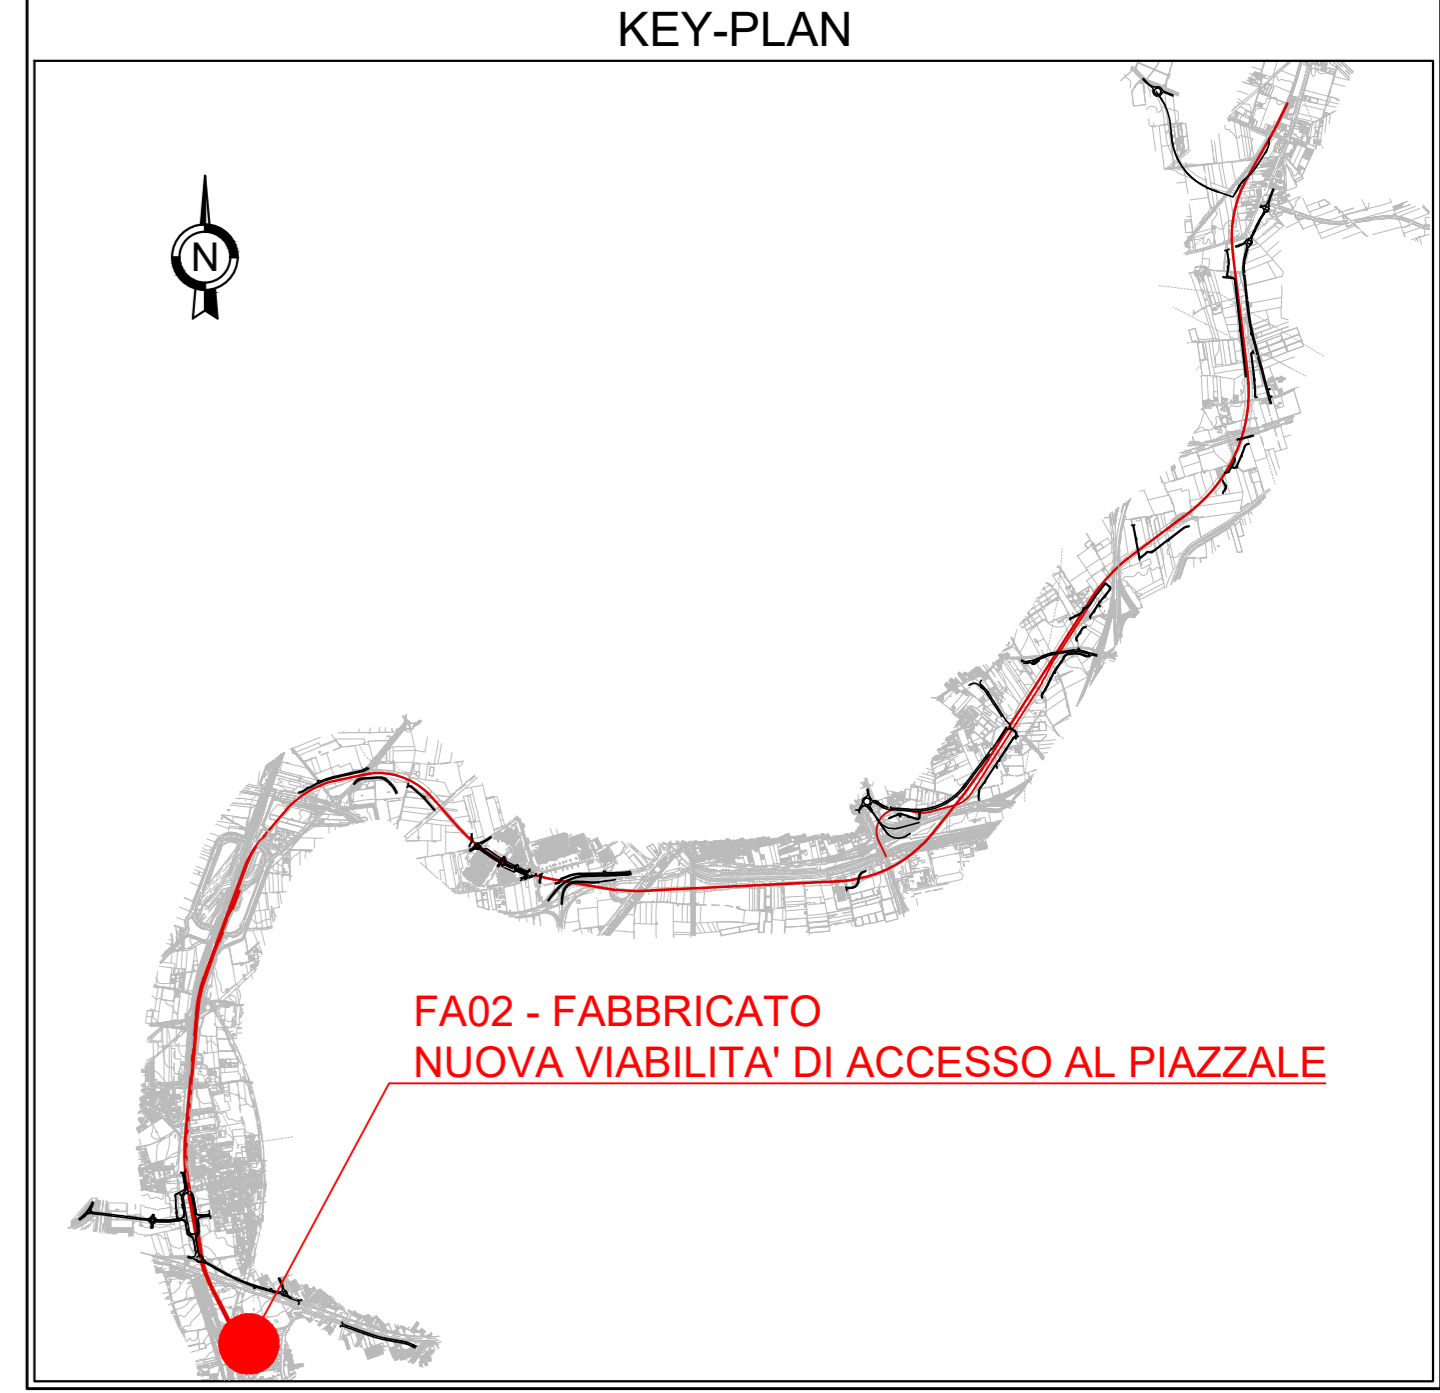
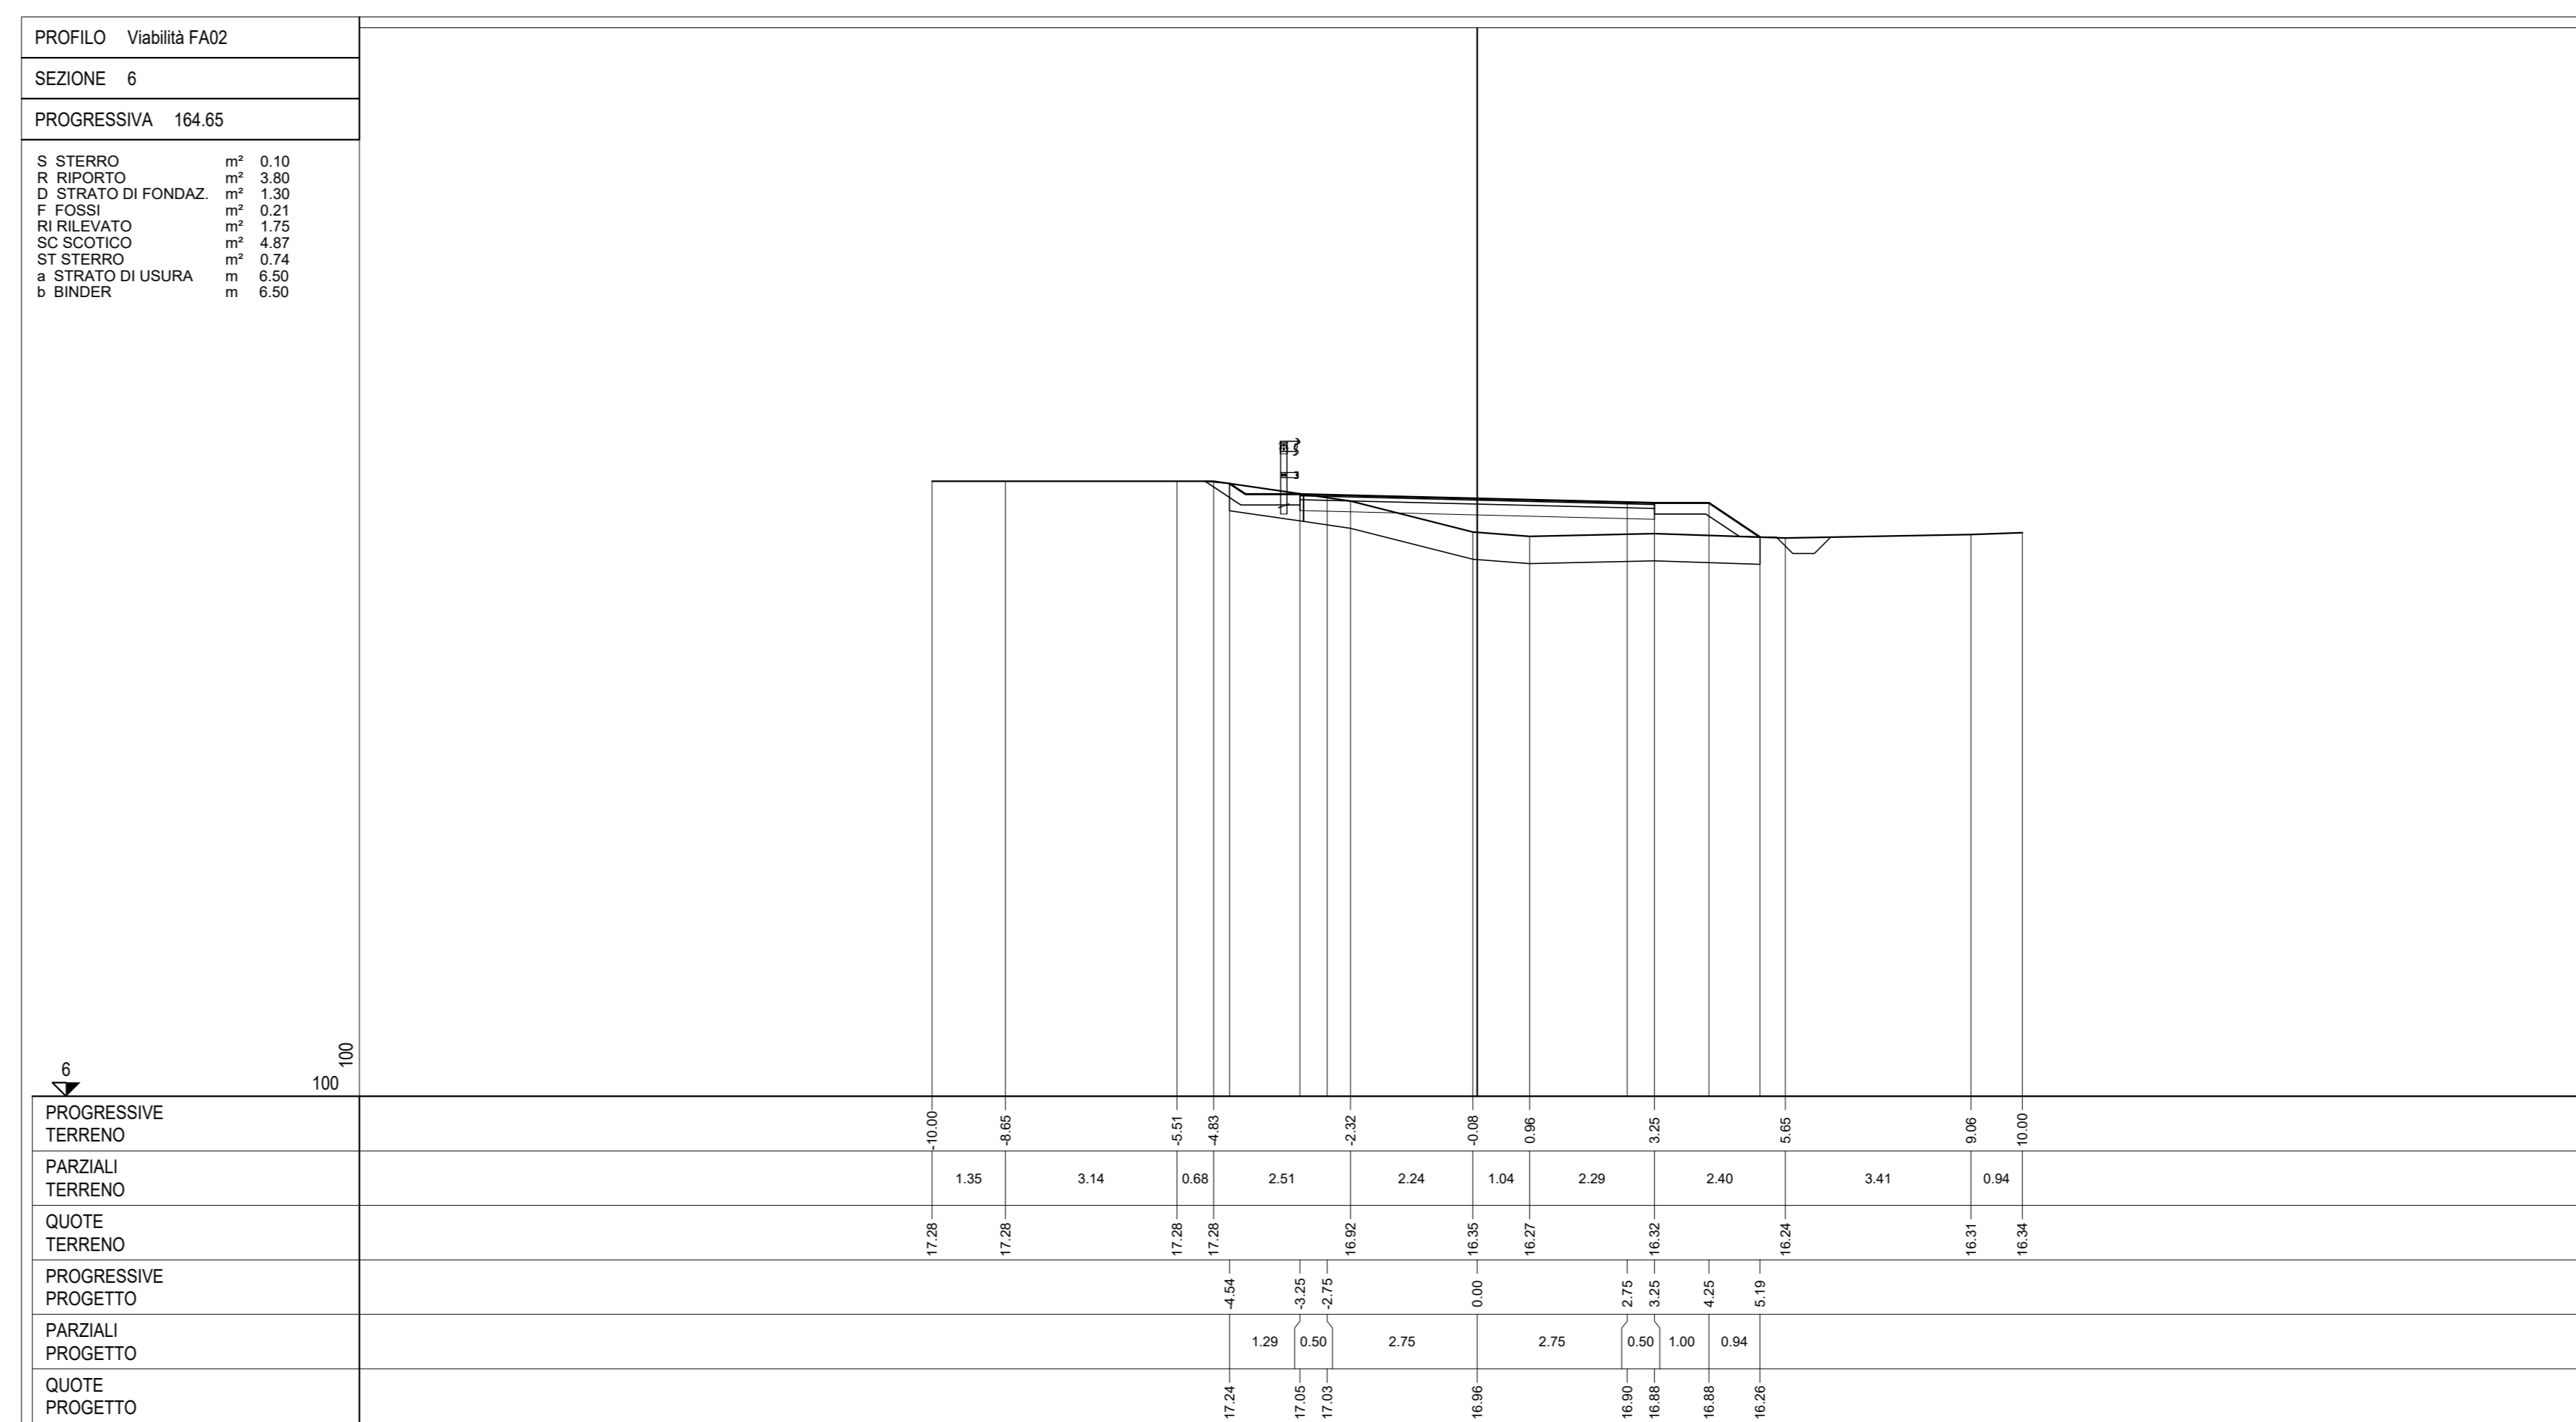
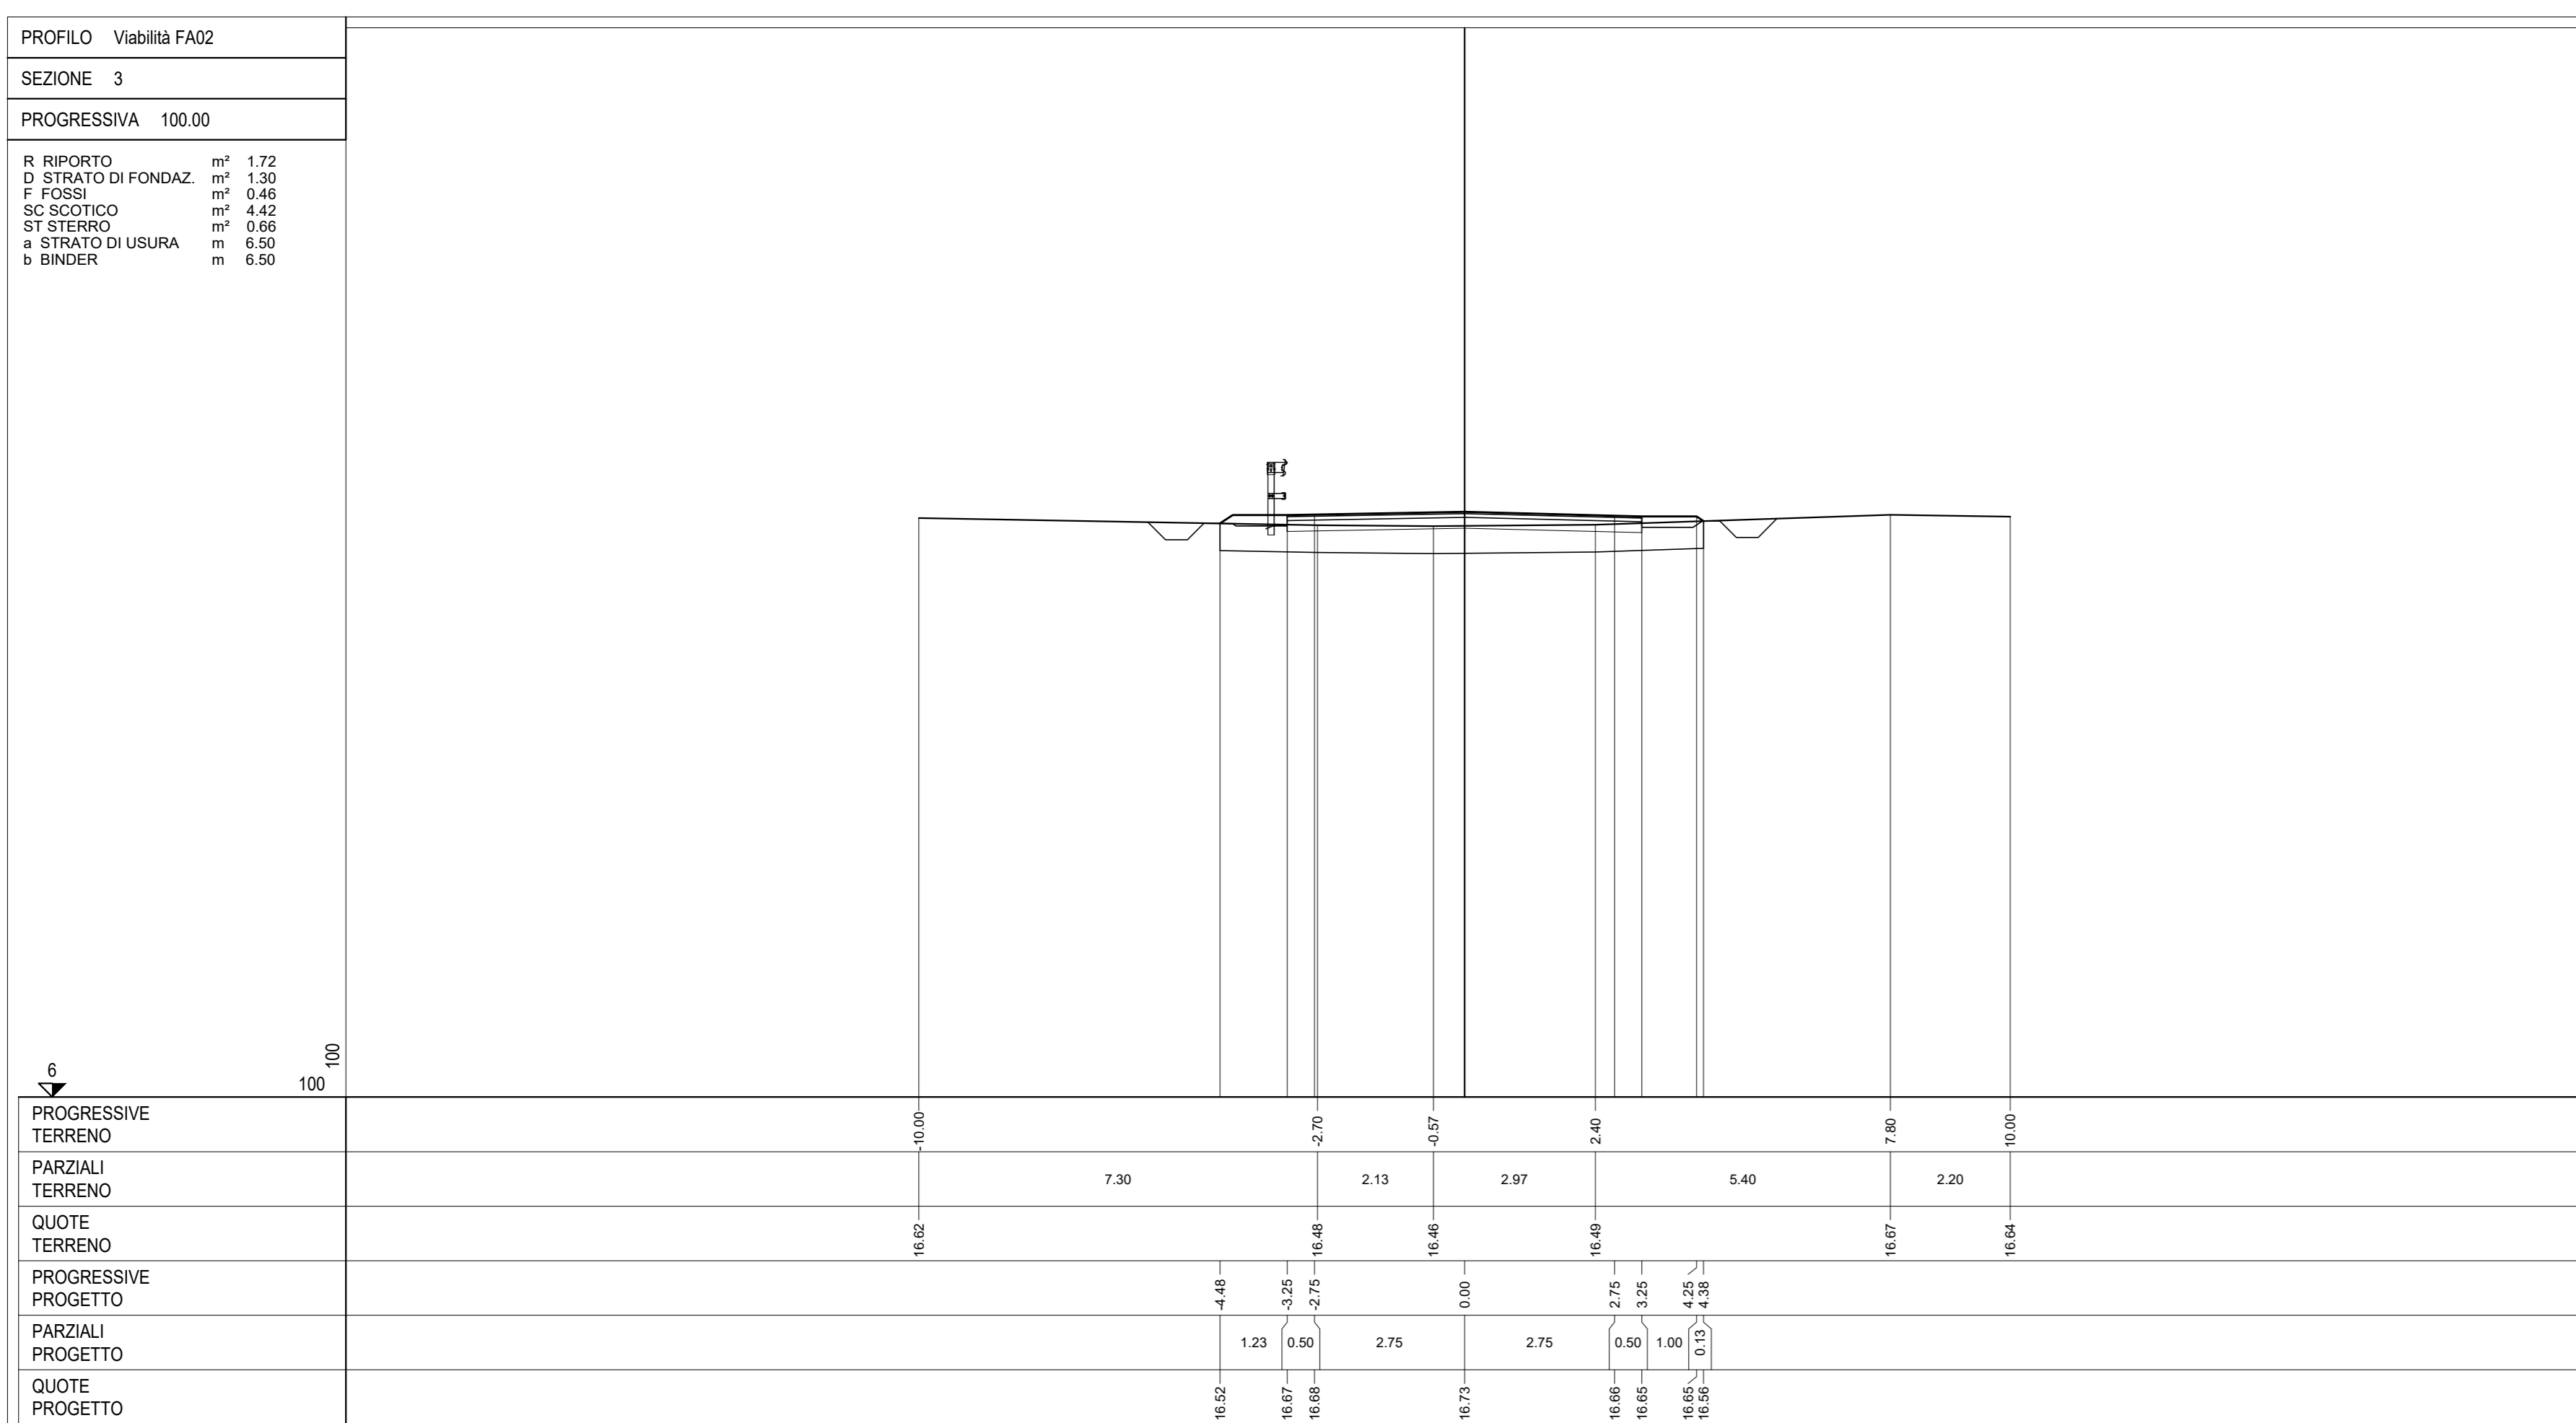
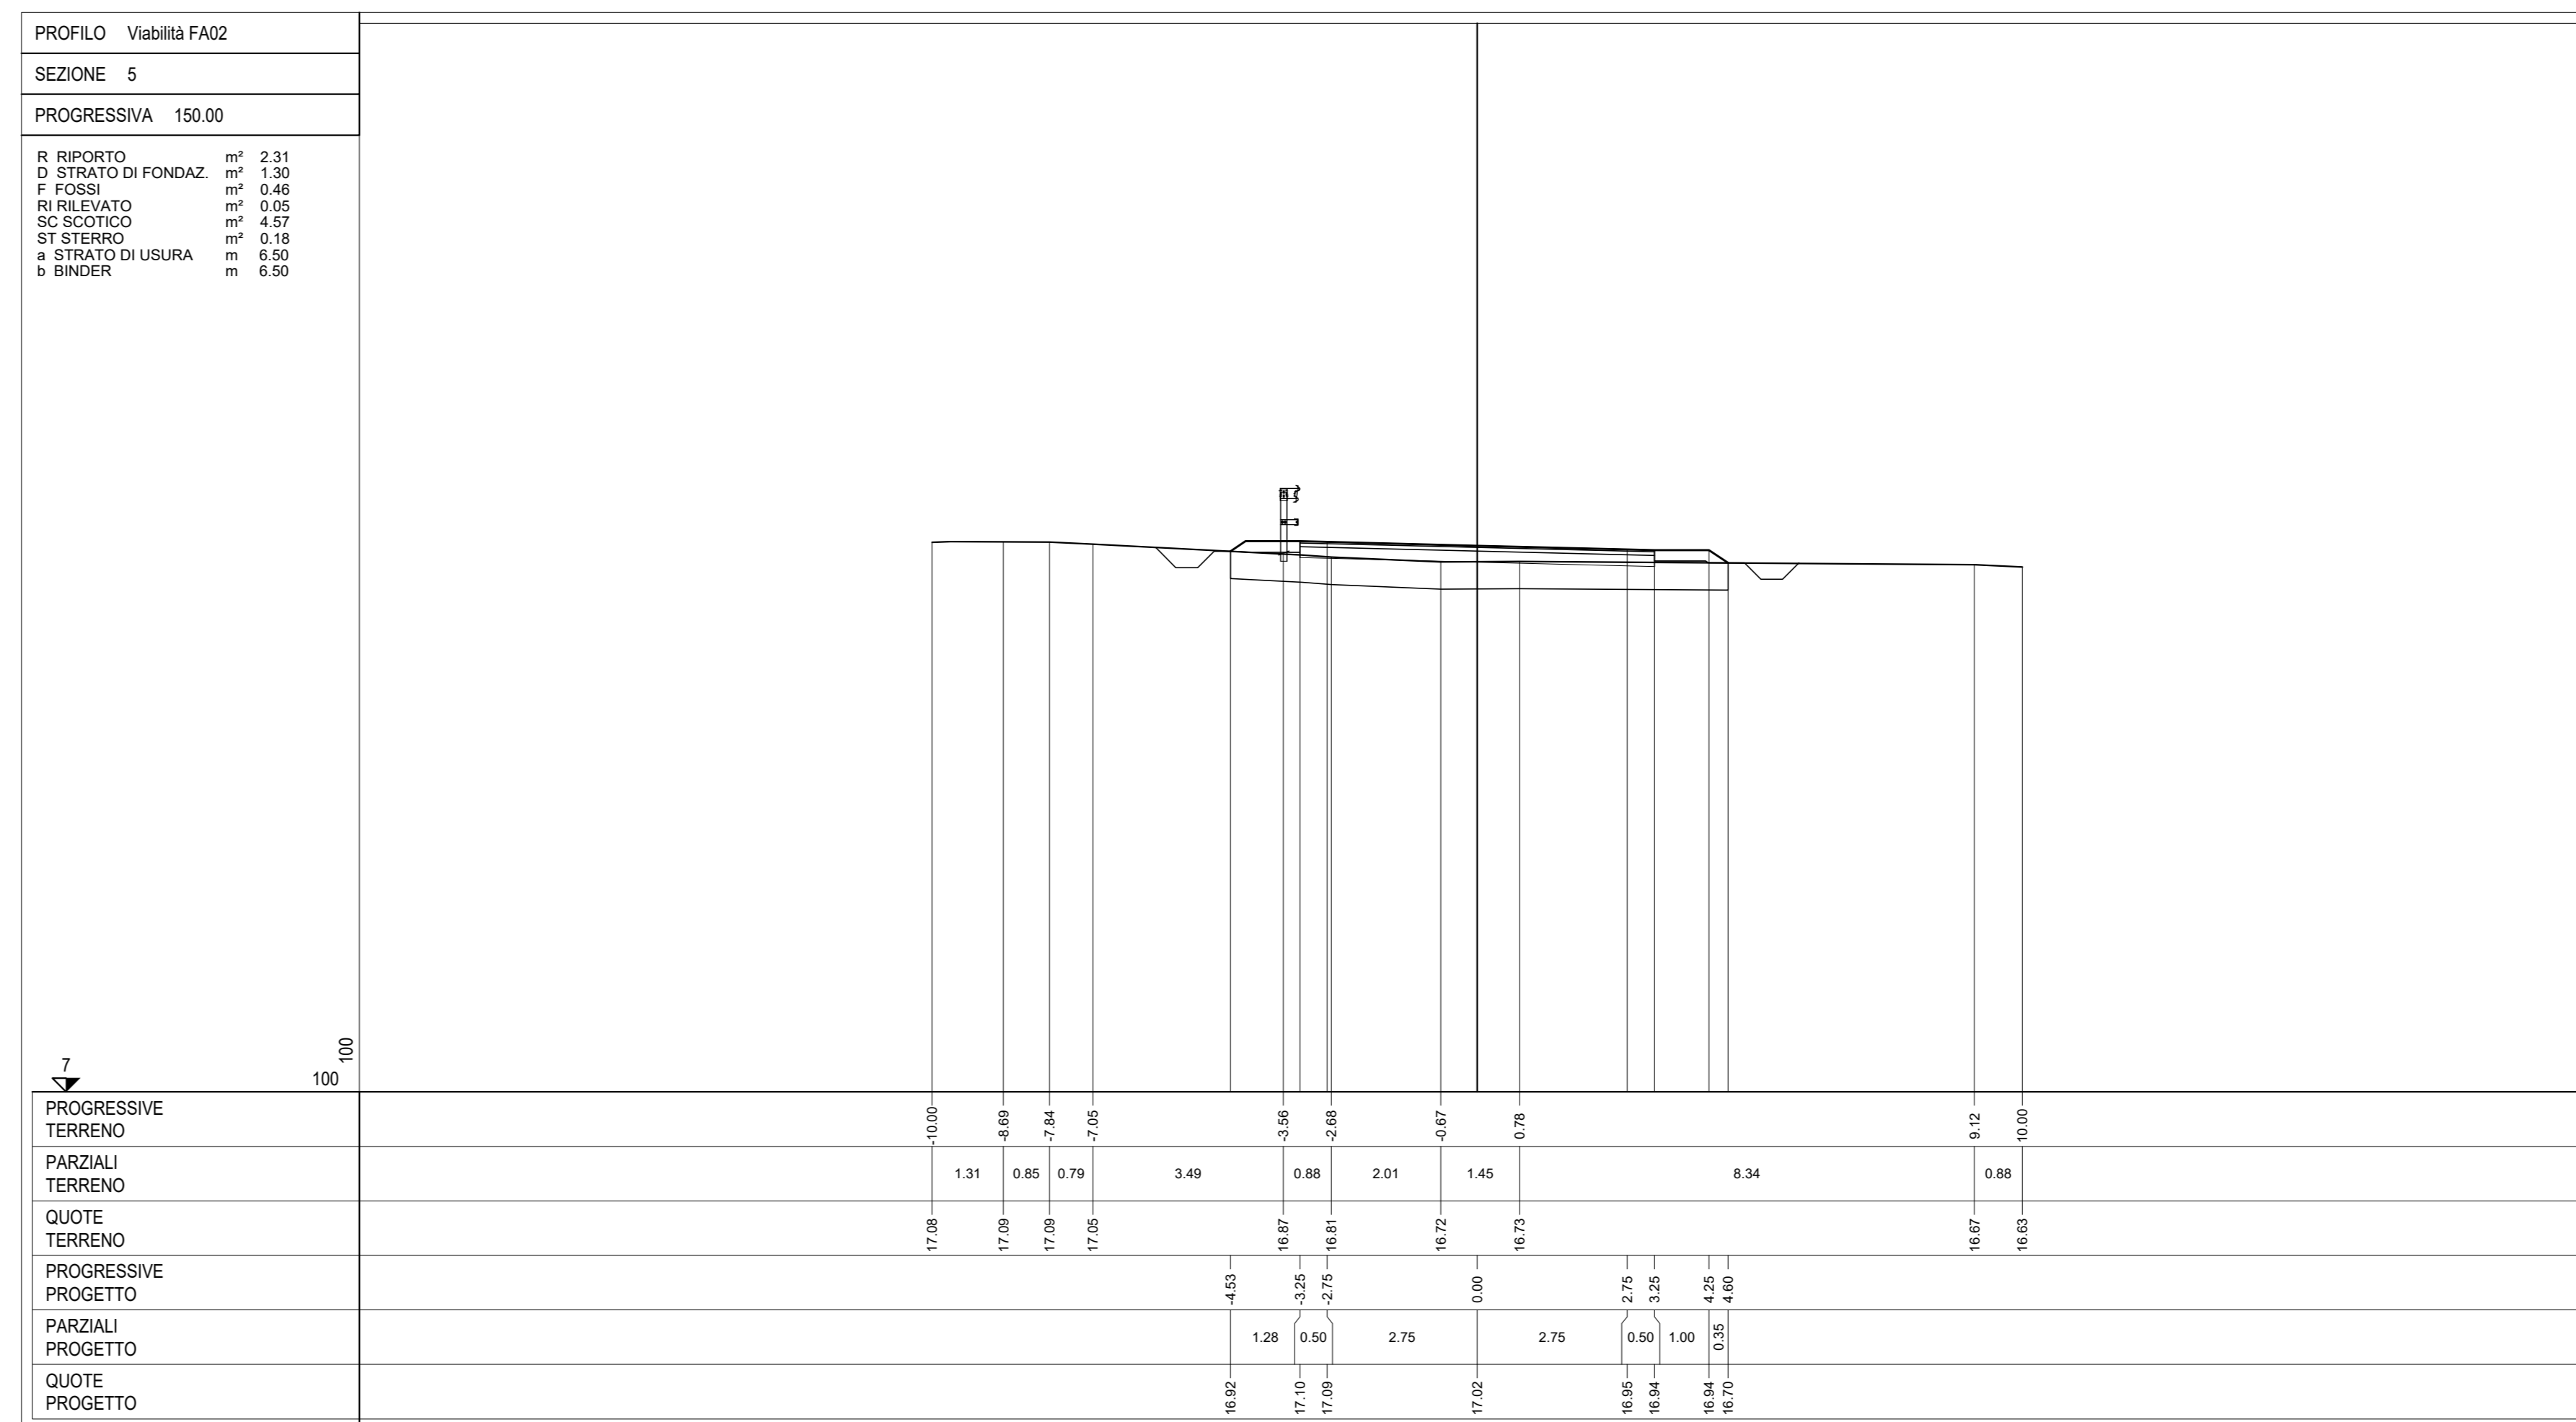
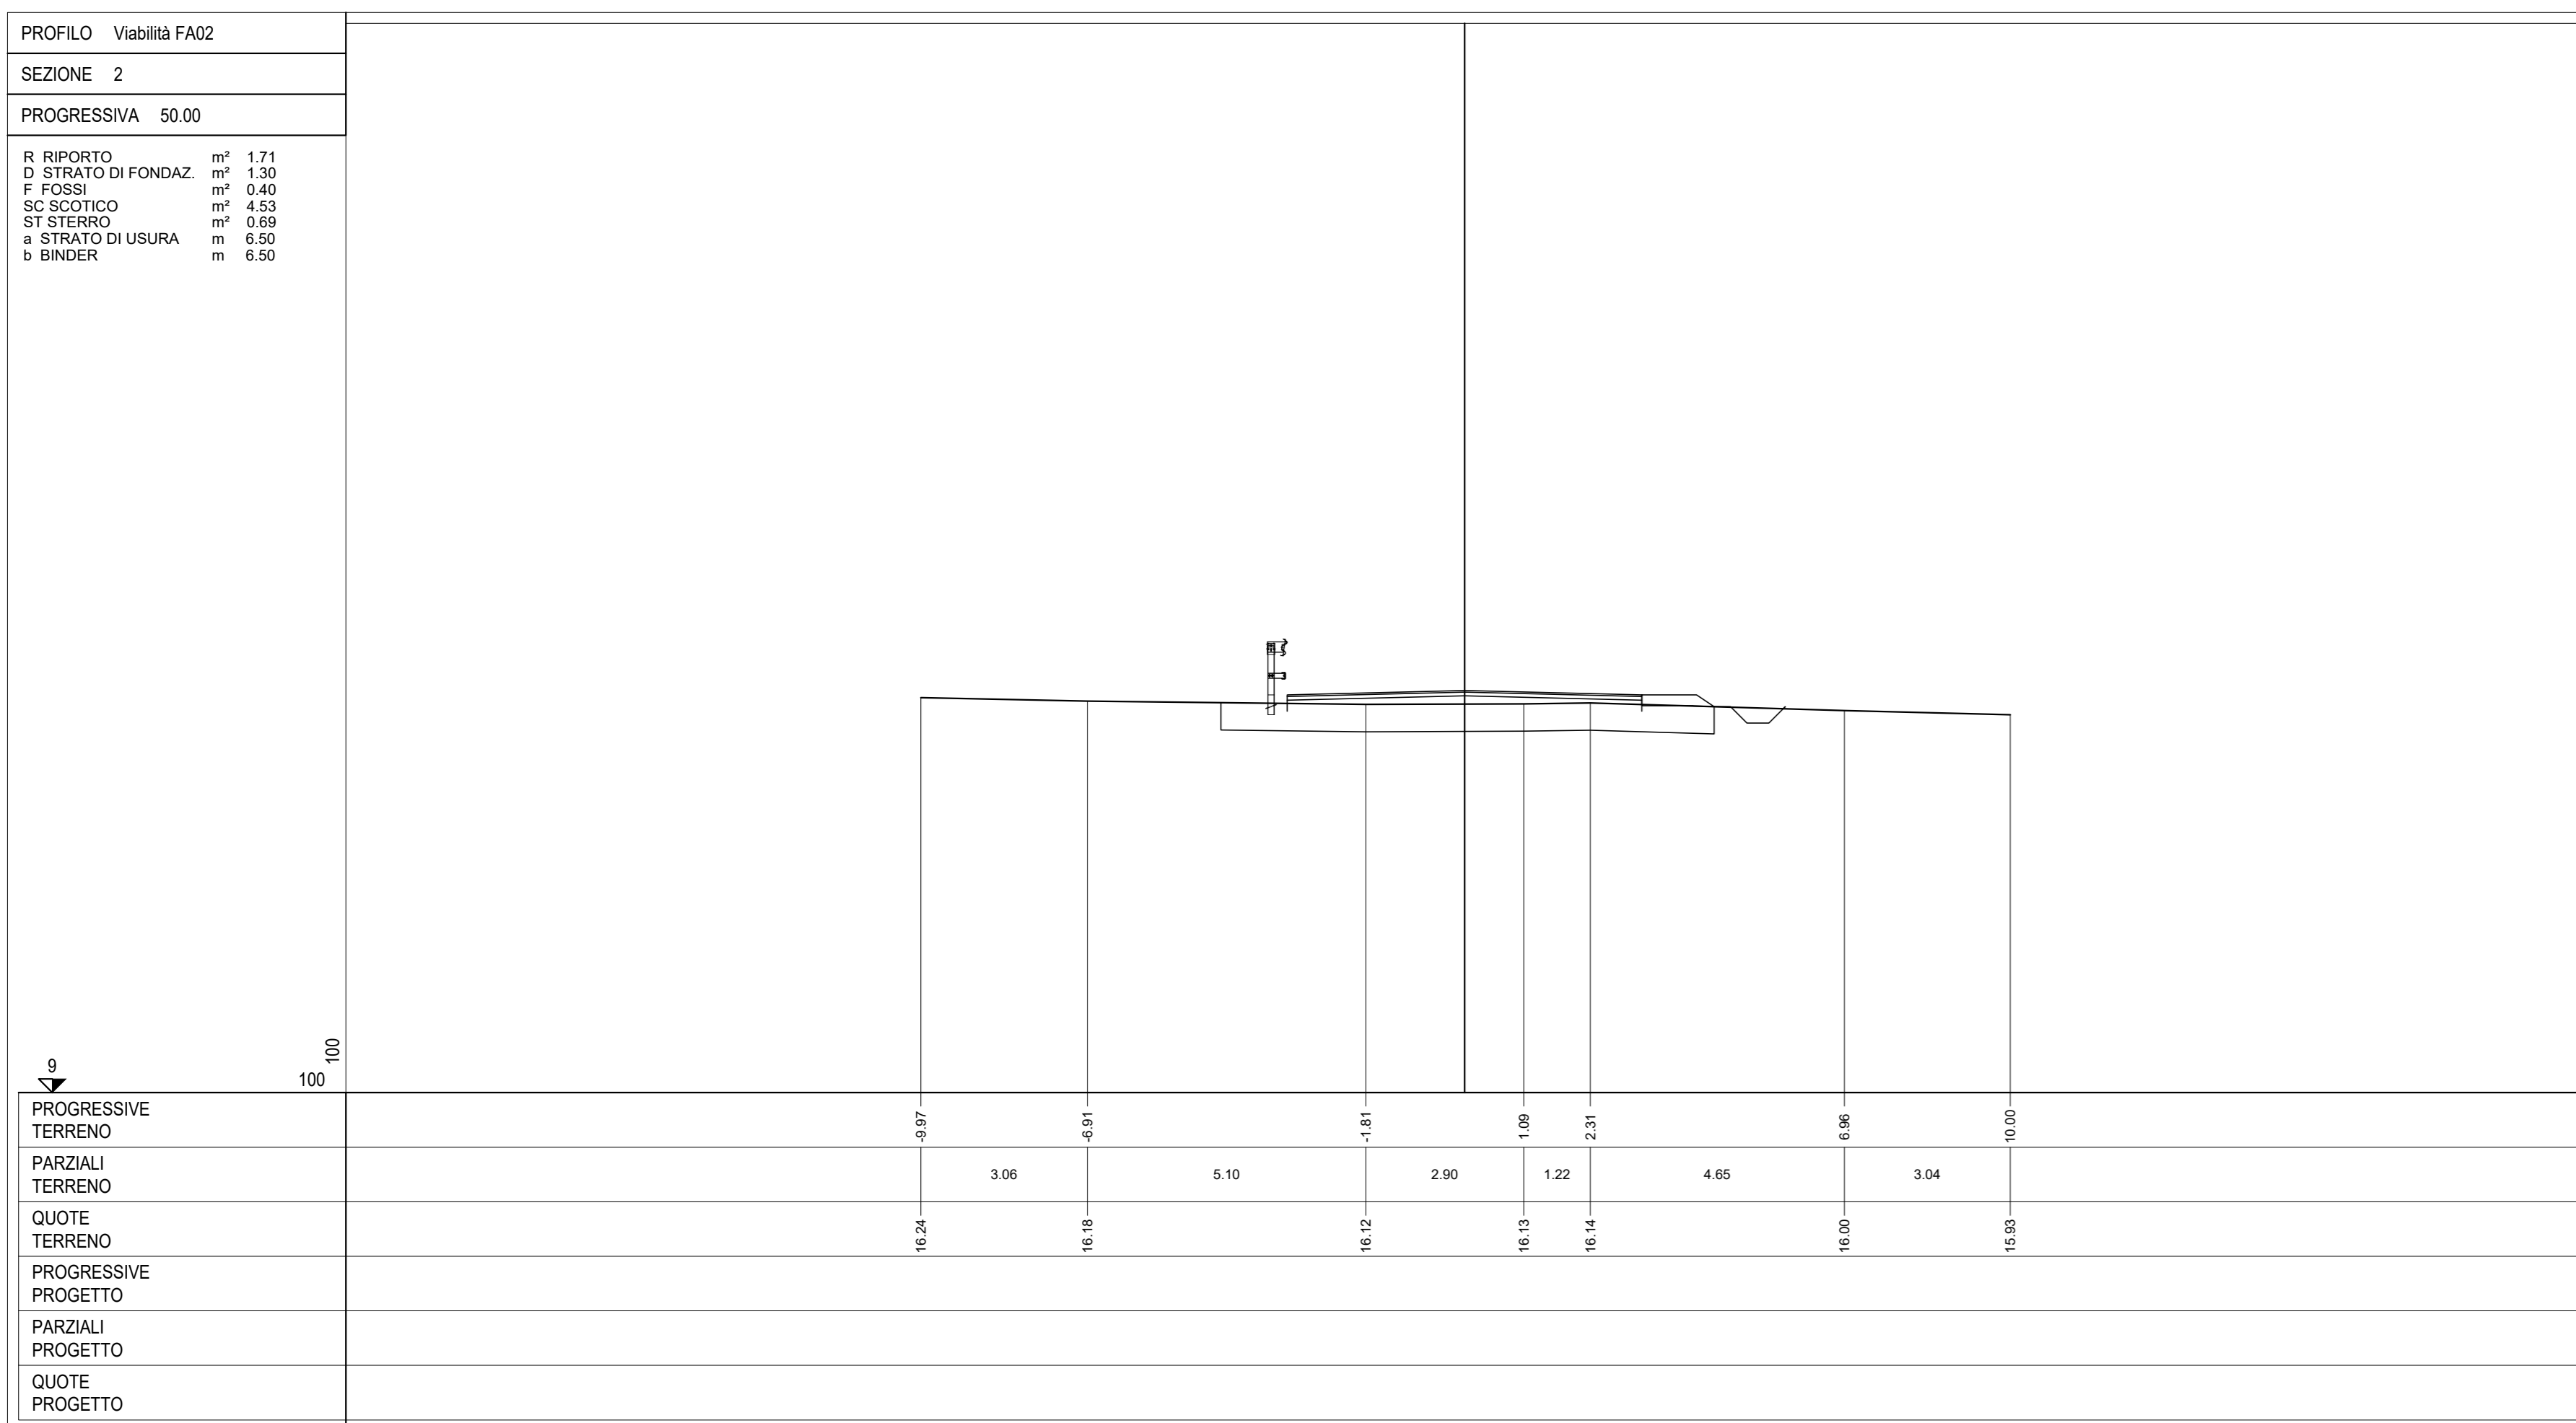


KEY-PLAN

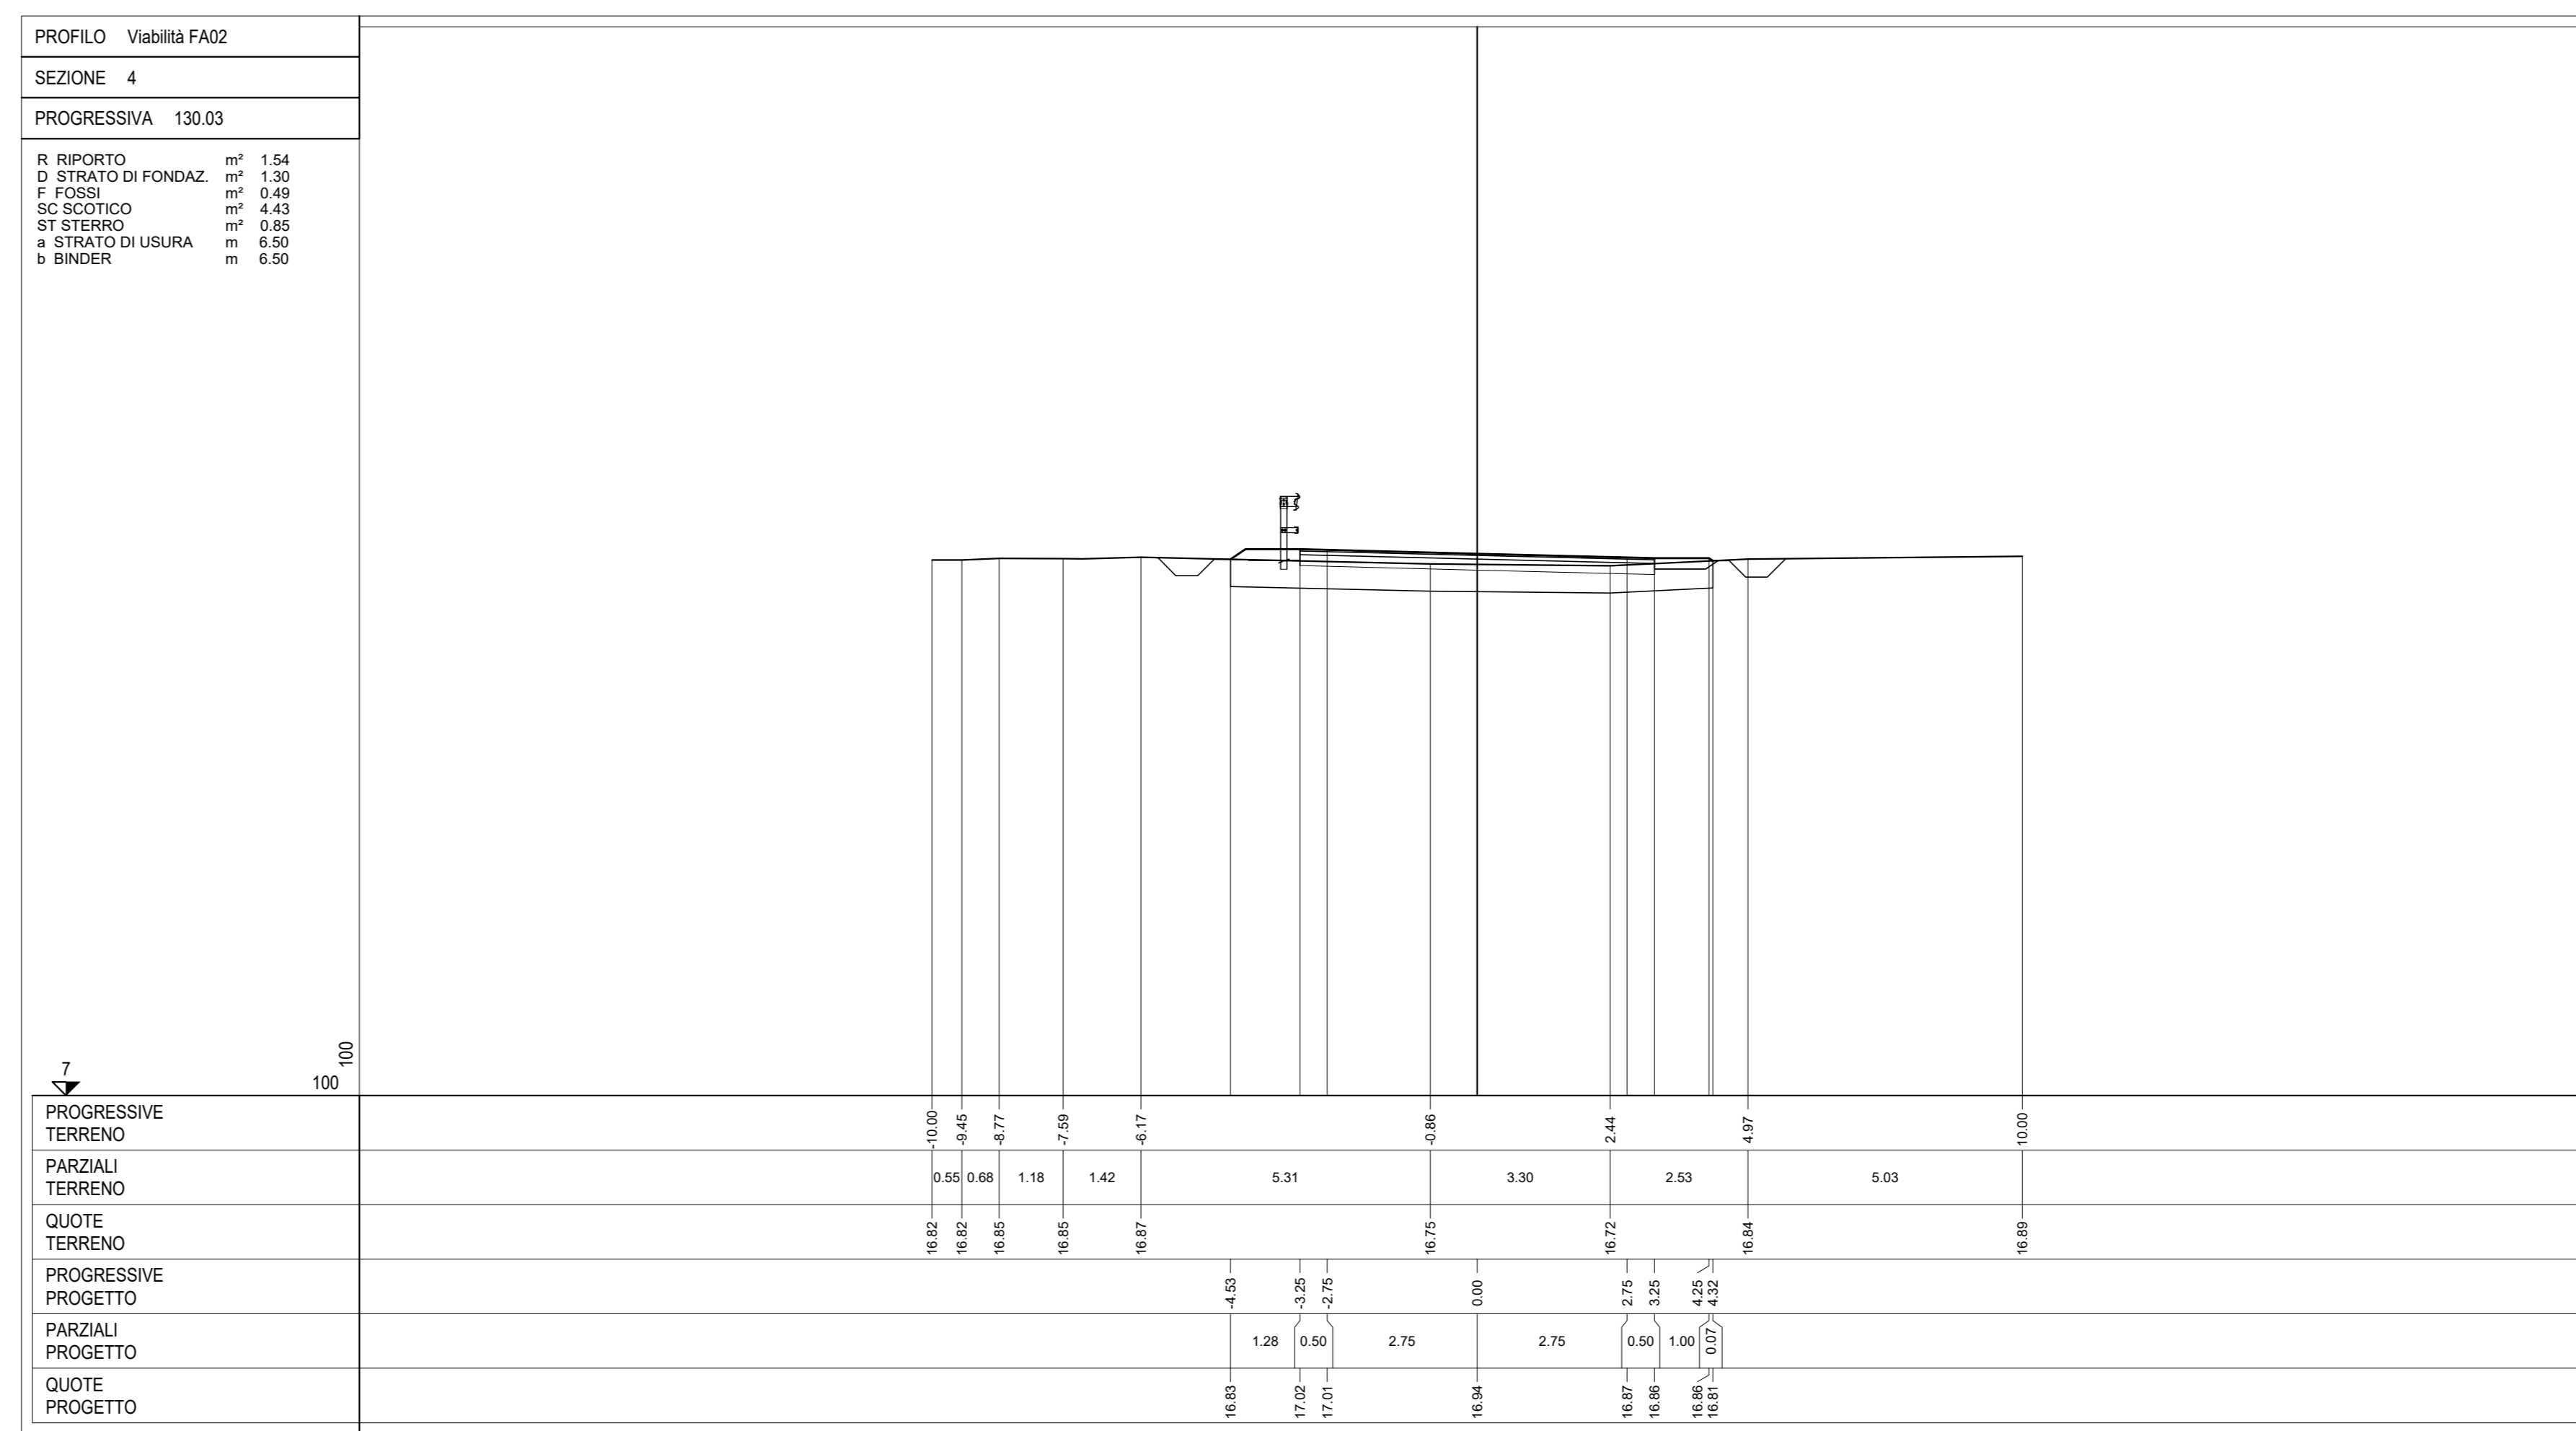

FA02 - FABBRICATO  
NUOVA VIABILITA' DI ACCESSO AL PIAZZALE

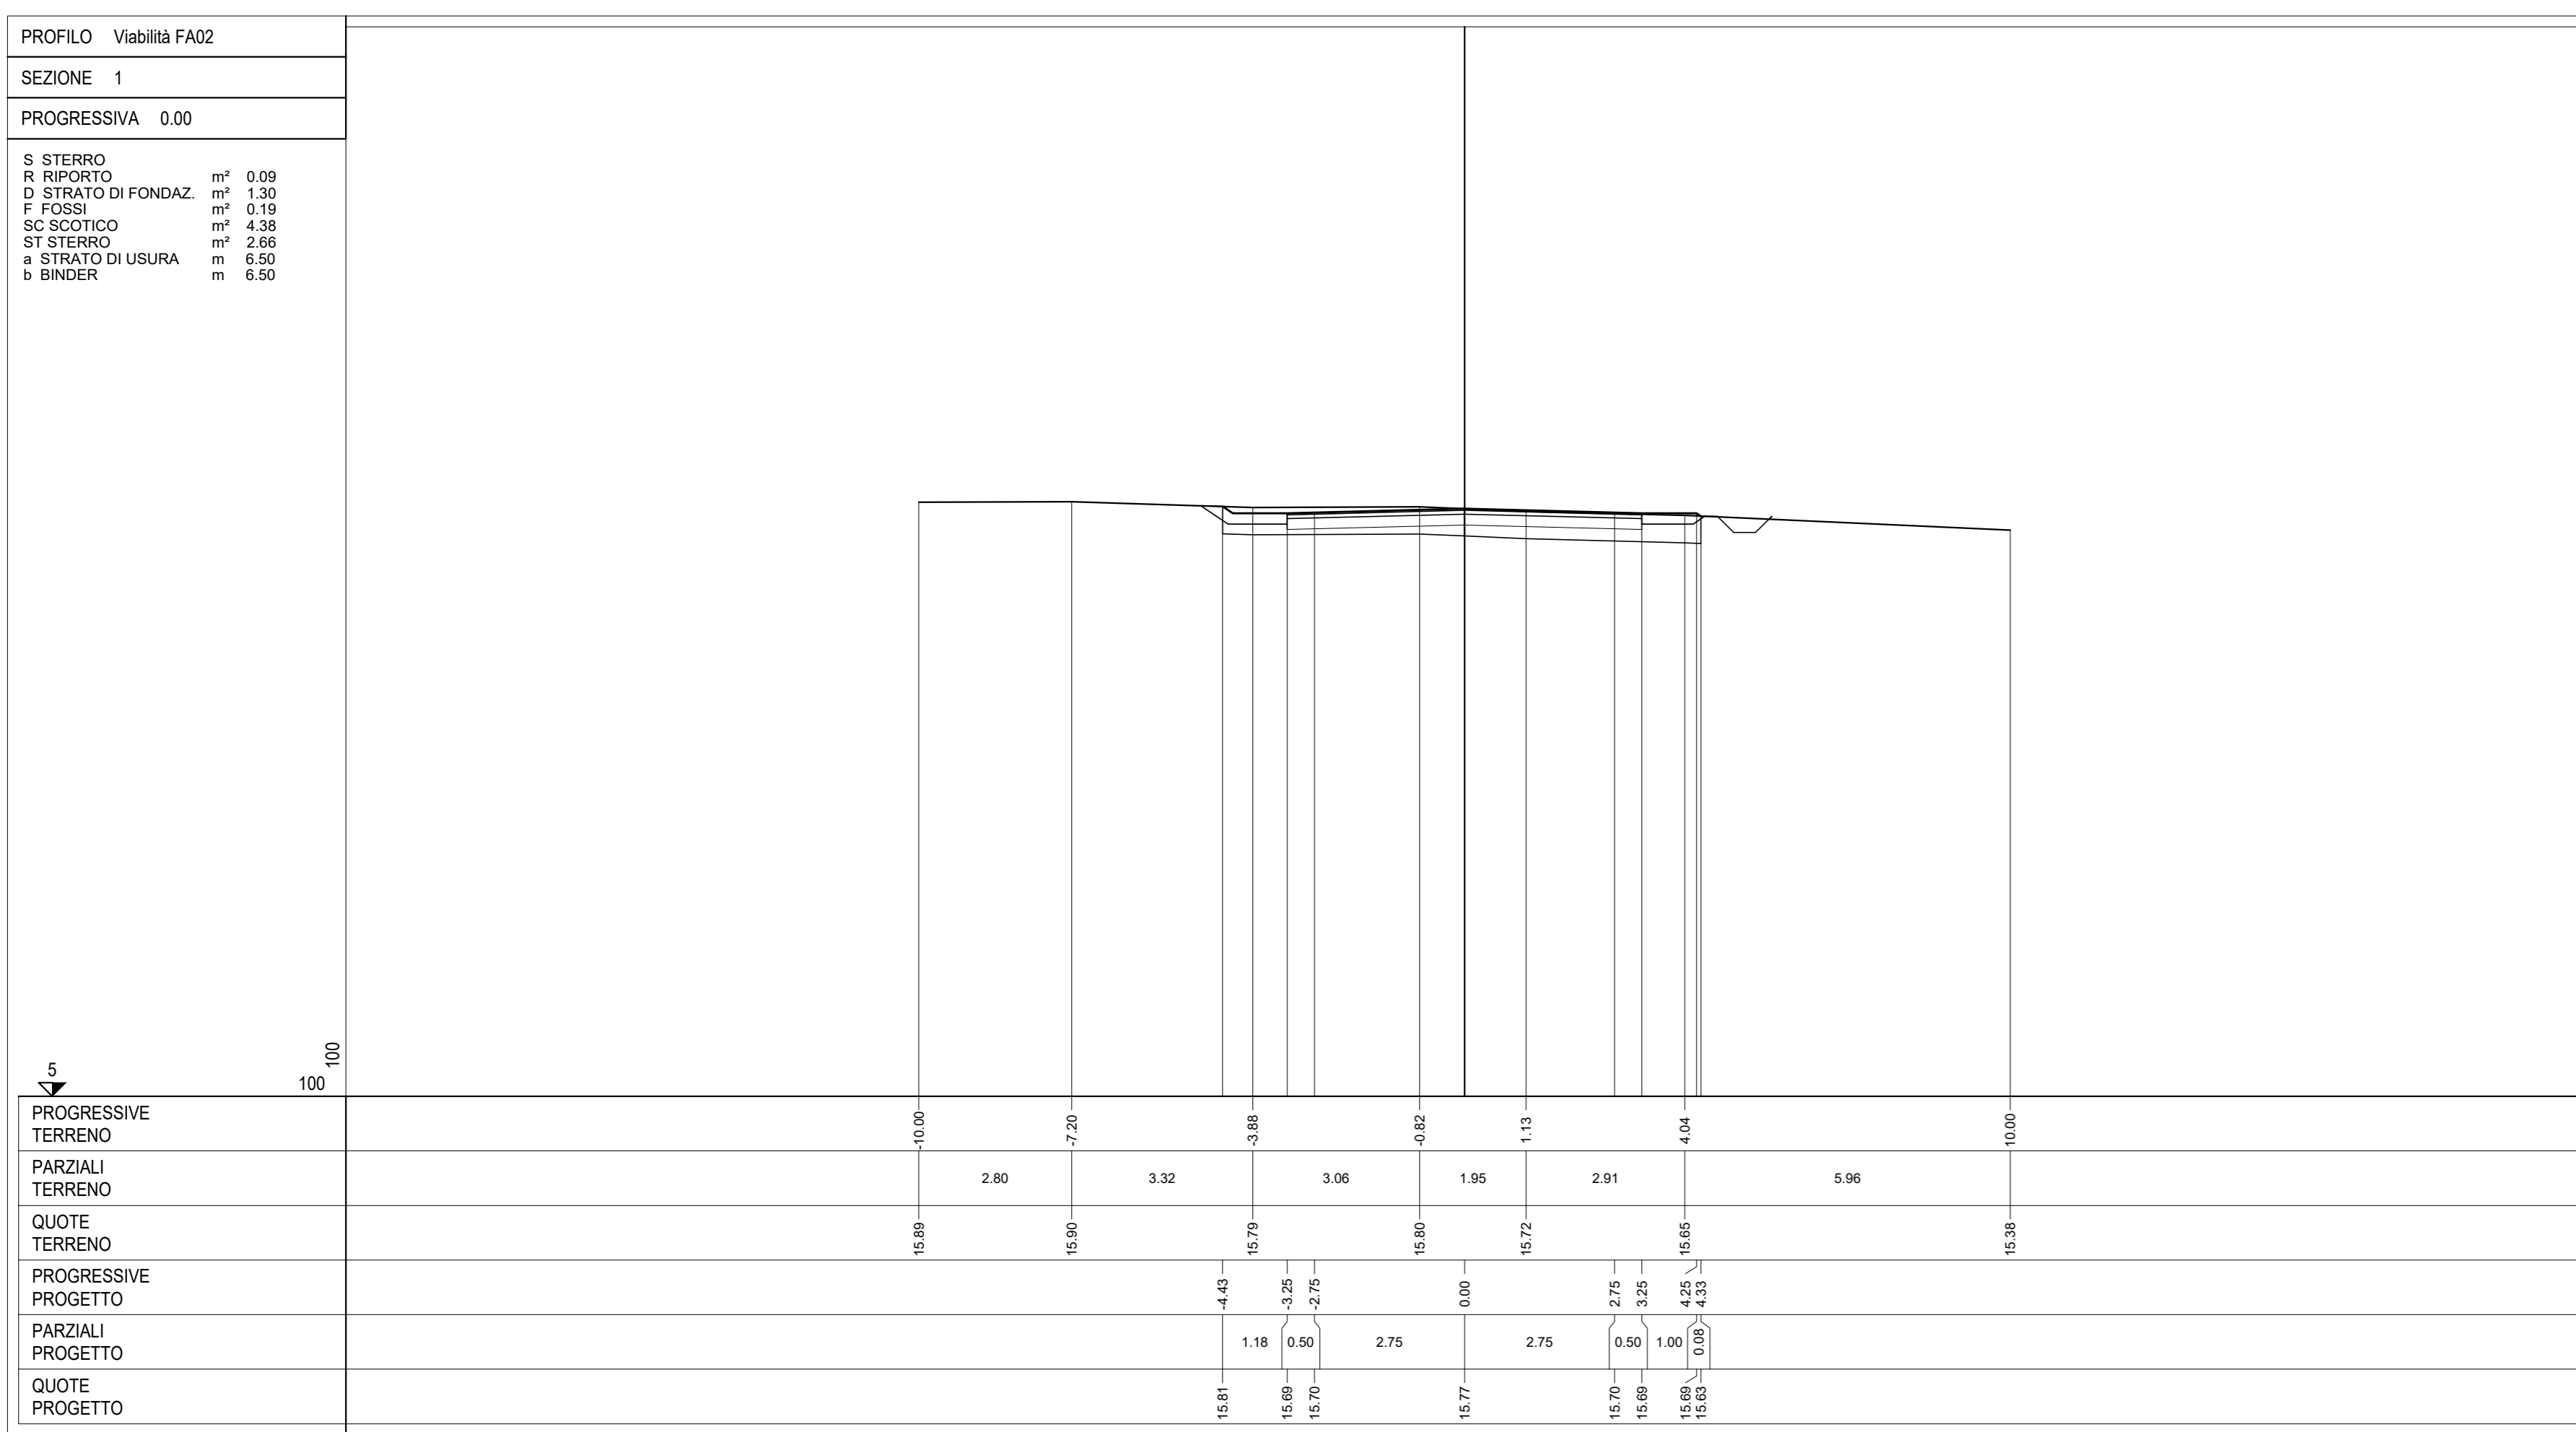

COMMITTENTE:

DIREZIONE LAVORI:

APPALTATORE:

PROGETTAZIONE:

PROGETTO ESECUTIVO  
**LINEA FERROVIARIA NAPOLI - BARI, TRATTA NAPOLI-CANCELLO, IN VARIANTE TRA LE PK 0+000 E PK 15+585, INCLUSE LE OPERE ACCESSORIE, NELL'AMBITO DEGLI INTERVENTI DI CUI AL D.L. 133/2014, CONVERTITO IN LEGGE 164 / 2014**

DISEGNO  
FA02 - FABBRICATO DI SICUREZZA IN GALLERIA P.G.E.P. LATO NAPOLI  
NUOVA VIABILITA' DI ACCESSO AL PIAZZALE  
SEZIONI TRASVERSALI - TAV 1 di 2

APPALTATORE	PROGETTAZIONE
DIRETTORE TECNICO Ing. M. PANISI	DIRETTORE DELLA PROGETTAZIONE Ing. A. CHECCHI

COMMESSA	LOTTO	FASE	ENTE	TIPO DOC.	OPERA/DISCIPLINA	PROGR.	REV.	SCALA:
IF1M	00	E	ZZ	W9	FA0200	001	A	1:100

Rev.	Descrizione	Redatto	Data	Verificato	Data	Approvato	Data	Autorizzato	Data
A	EMMISSIONE								

File: IF1M 0.0.E.ZZ.W9.FA.02.0.0.001-A.DWG n. Elab: