PROFILO Viabilità FA02

SEZIONE 7

PROGRESSIVA 199.28

S STERRO	m³	0.40
R RIPORTO	m³	1.97
D STRATO DI FONDAZ.	m³	1.30
F FOSSI	m³	0.28
RI RILEVATO	m³	0.29
SC SCOTICO	m³	4.44
ST STERRO	m³	1.24
a STRATO DI USURA	m	6.50
b BINDER	m	6.50

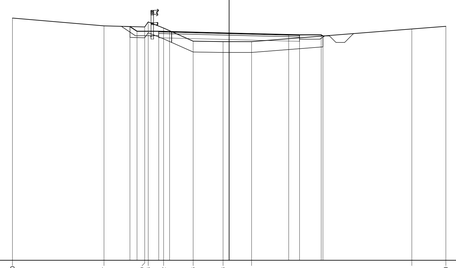

| | | |