


Profilo longitudinale Scala 1:2000/200

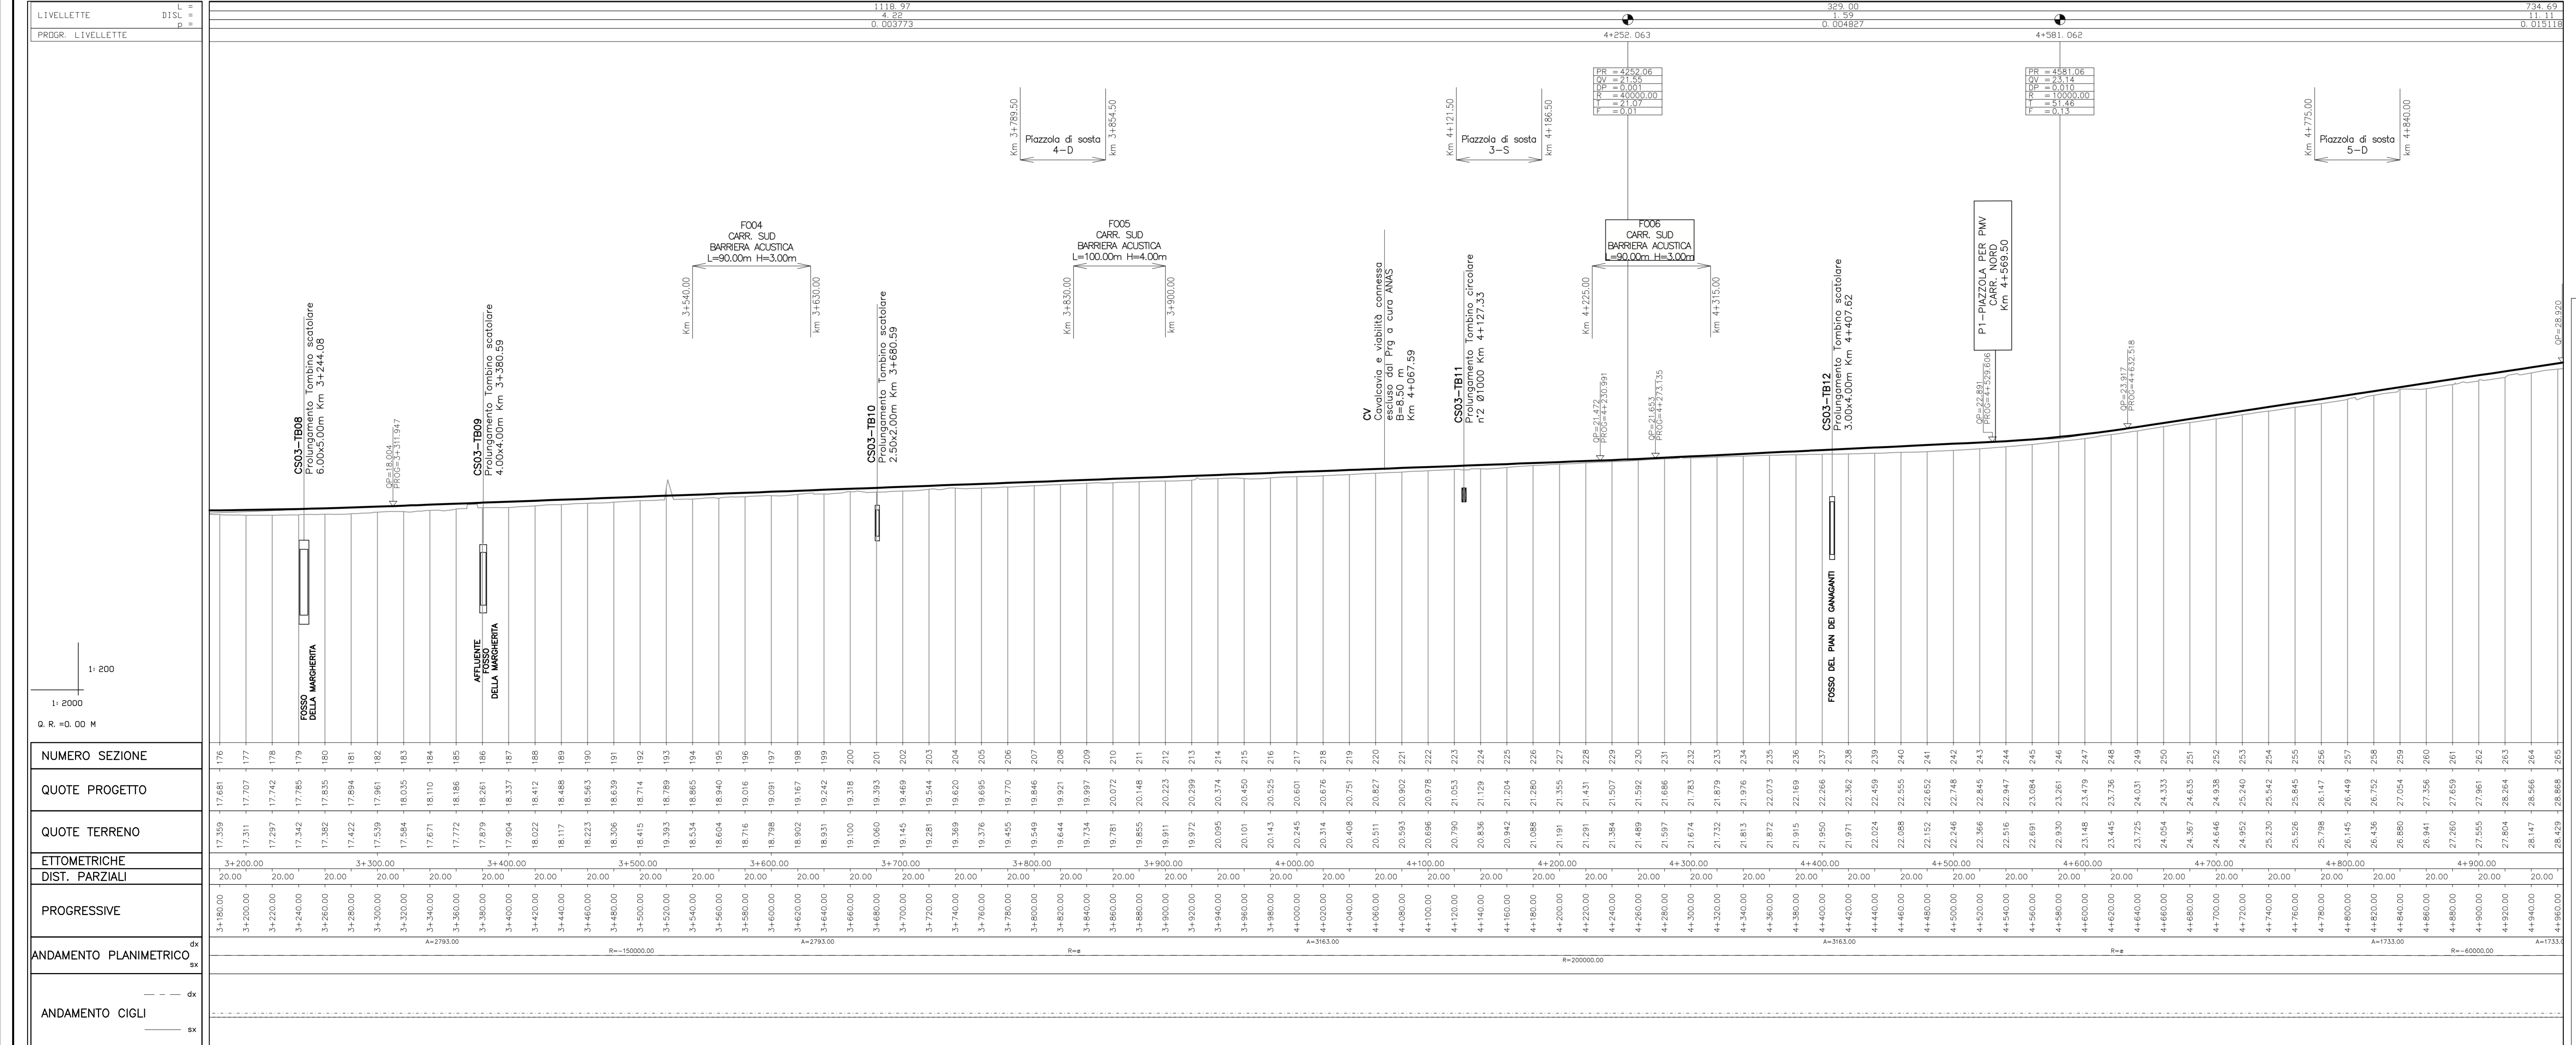



Società Autostrada Tirrenica p.A.
GRUPPO AUTOSTRADE PER LITALIA S.p.A.

AUTOSTRADA (A12) : ROSIGNANO – CIVITAVECCHIA
LOTTO 6B
TRATTO: PESCIA ROMANA – TARQUINIA

PROGETTO DEFINITIVO
INFRASTRUTTURA STRATEGICA DI PREMINENTE INTERESSE NAZIONALE LE CUI PROCEDURE DI APPROVAZIONE SONO REGOLATE DALL' ART. 161 DEL D.LGS. 163/2006

AU – CORPO AUTOSTRADALE
PARTE STRADALE
Planimetria e Profilo di Progetto
dal Km 3+180.00 al Km 4+960.00

IL RESPONSABILE PROGETTAZIONE SPECIALISTICA Ing. Massimiliano Giacobbe Dir. Pogg. Milano N. 20746 RESPONSABILE UFFICIO STD	IL RESPONSABILE INTERAZIONE PRESSIONI SPECIALIZZAZIONE Ing. Assessorio ART Dir. Pogg. Milano N. 20013 COORDINATORE GENERALE APS	IL DIRETTORE TECNICO Ing. Maurizio Torrali Dir. Pogg. Milano N. 61492 RESPONSABILE DIREZIONE SVILUPPO INFRASTRUTTURE
--	---	--

SEGNALATI ELABORATI	DATA: FEBBRAIO 2011	REVISIONE
12121602STD402	Scala: 1:2000 / 1:2000/200	n. / data

RESPONSABILE DI CONOMIA Arch. Maria Costo Ord. Arch. Venezia N. 1254 COORDINATORE OPERATIVO DI PROGETTO	VISTO DEL COMMITTENTE 	VISTO DEL CONCESSIONARIO 
--	--	---