Planimetria di progetto Scala 1:2000

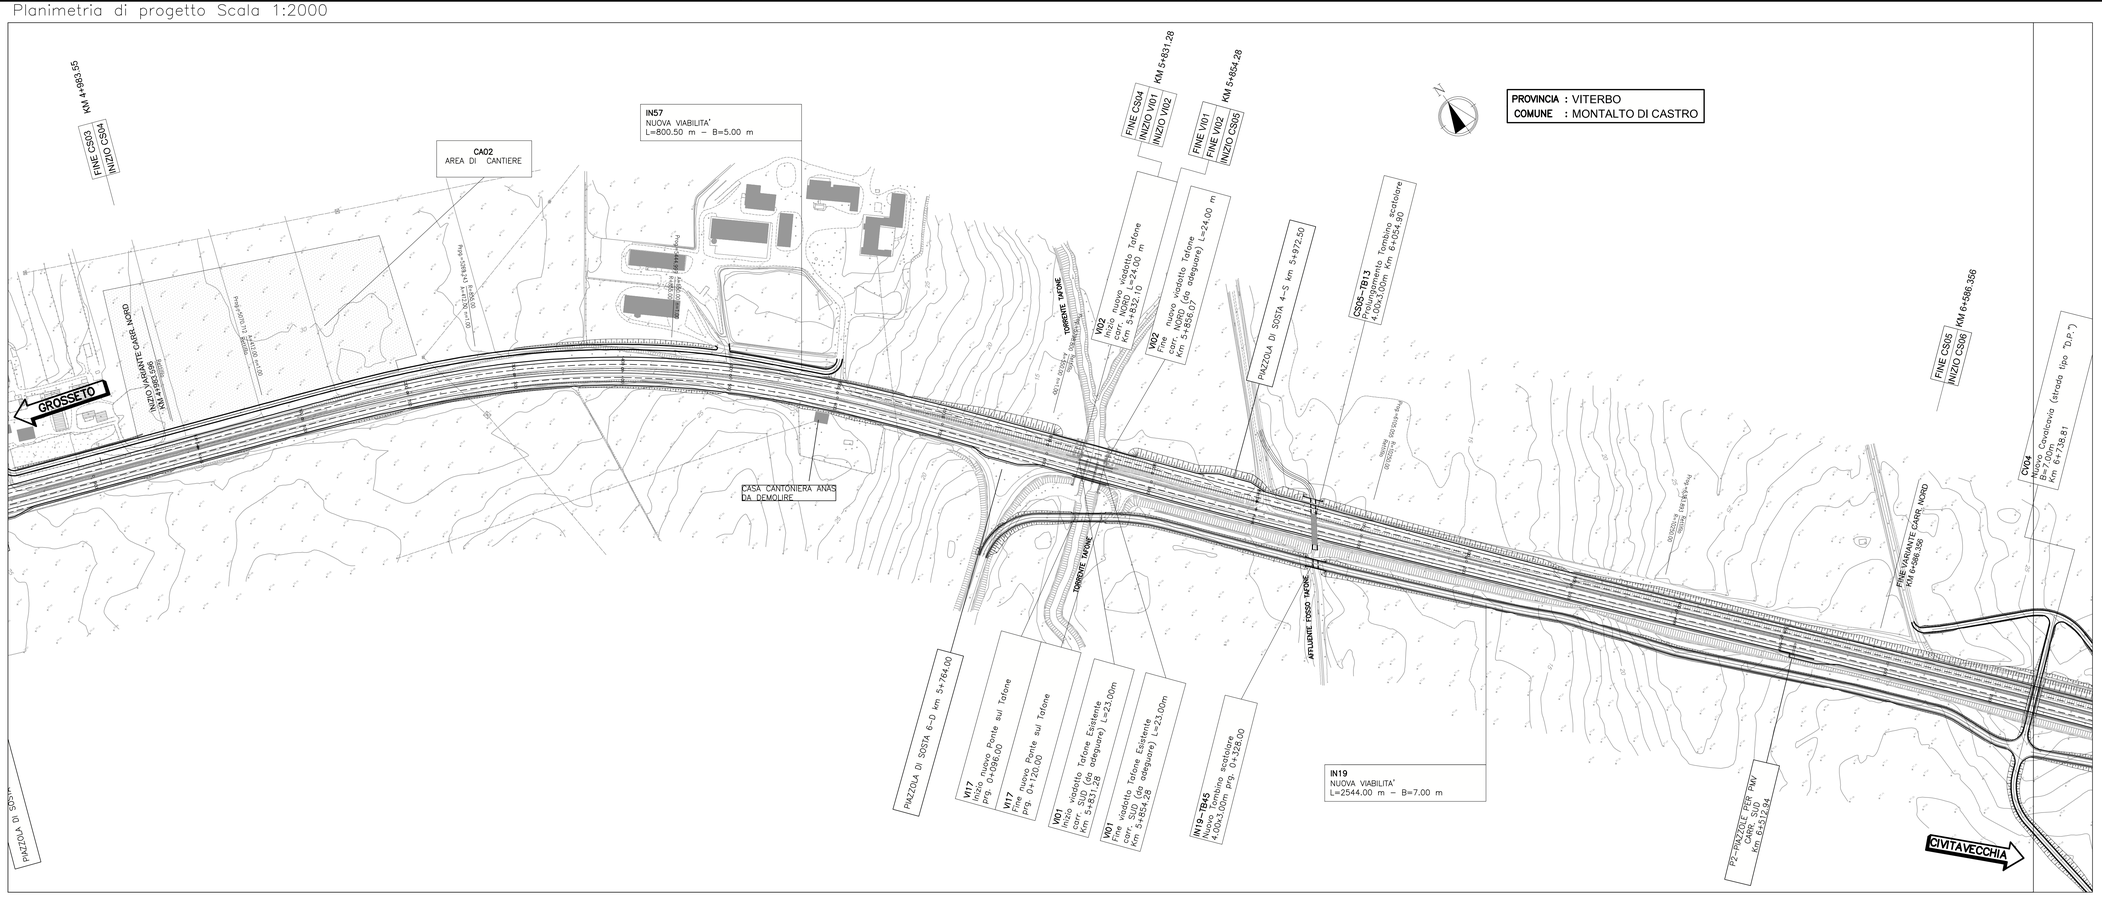

QUADRO DI UNIONE

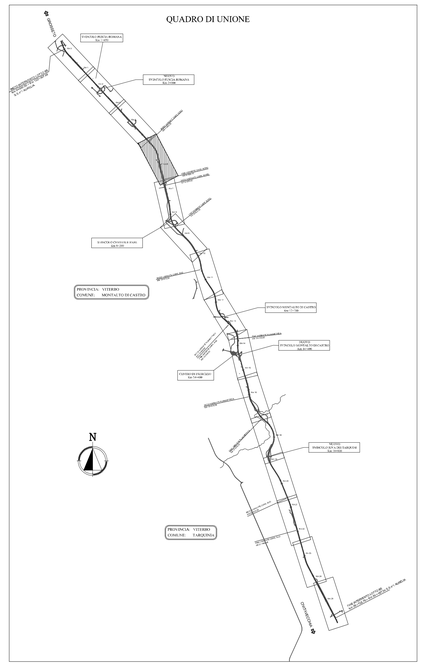

Profilo longitudinale Scala 1:2000/200

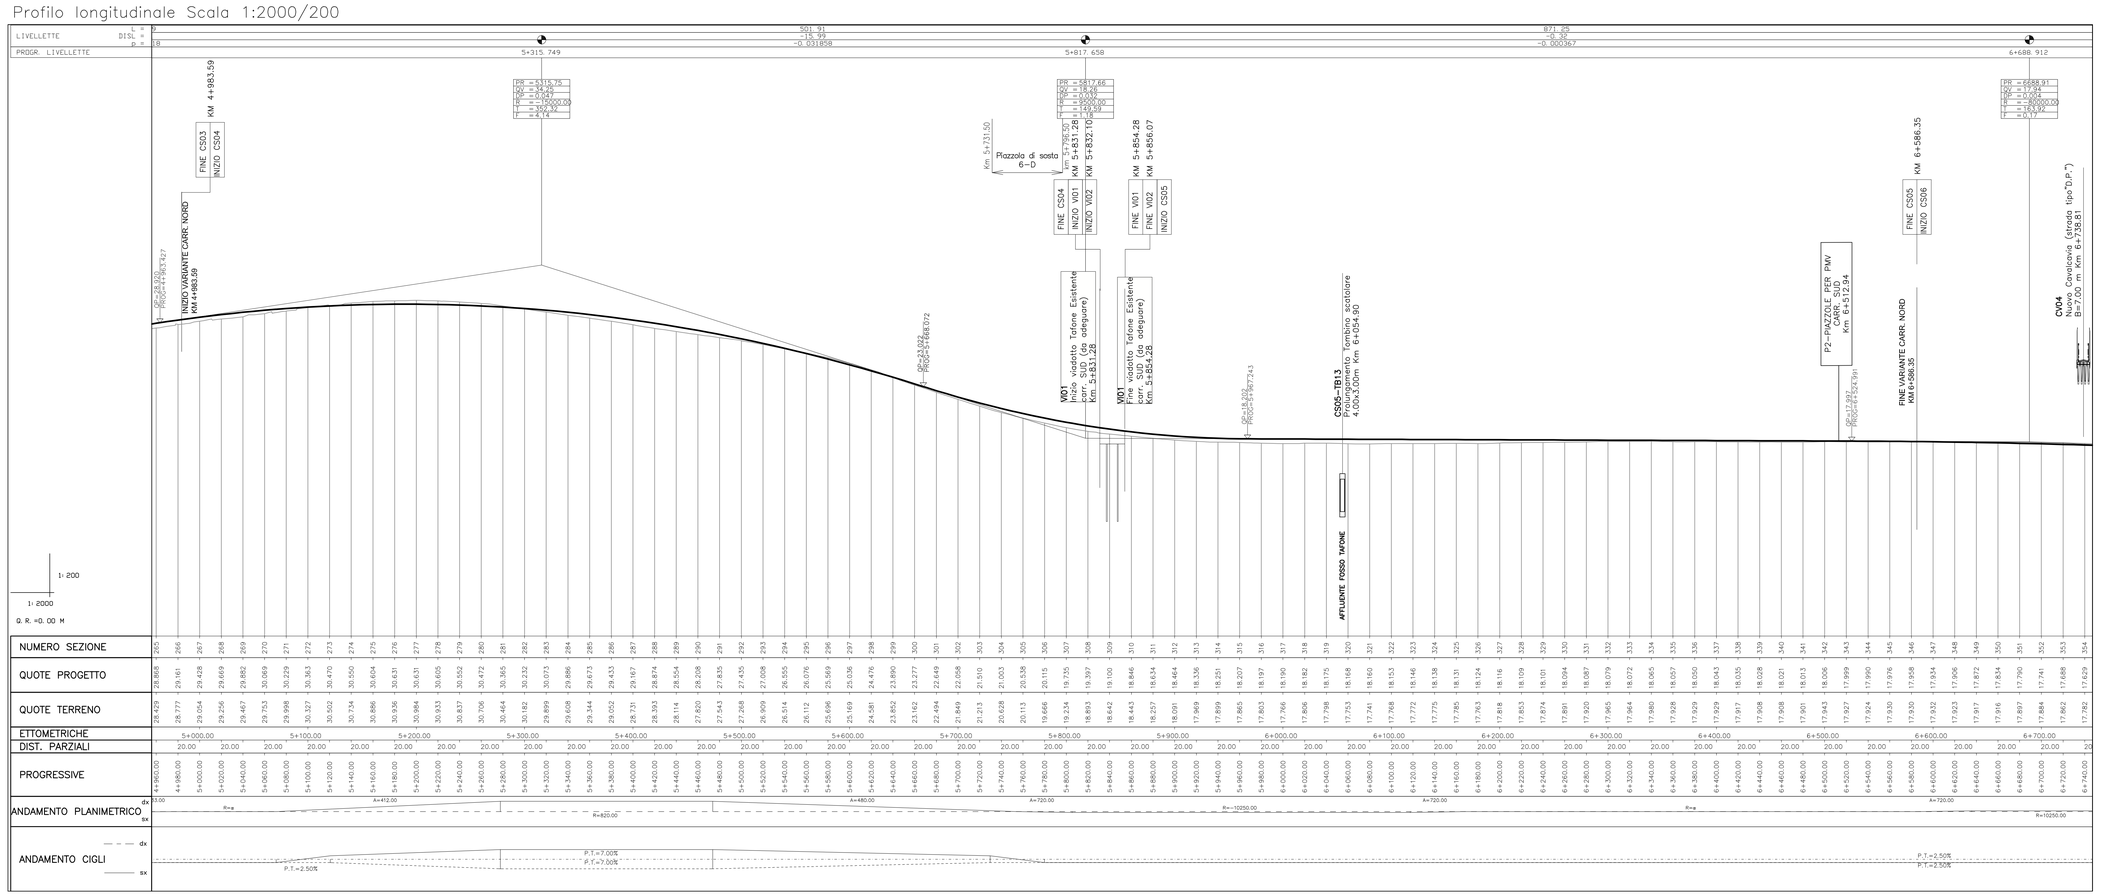

| | | |