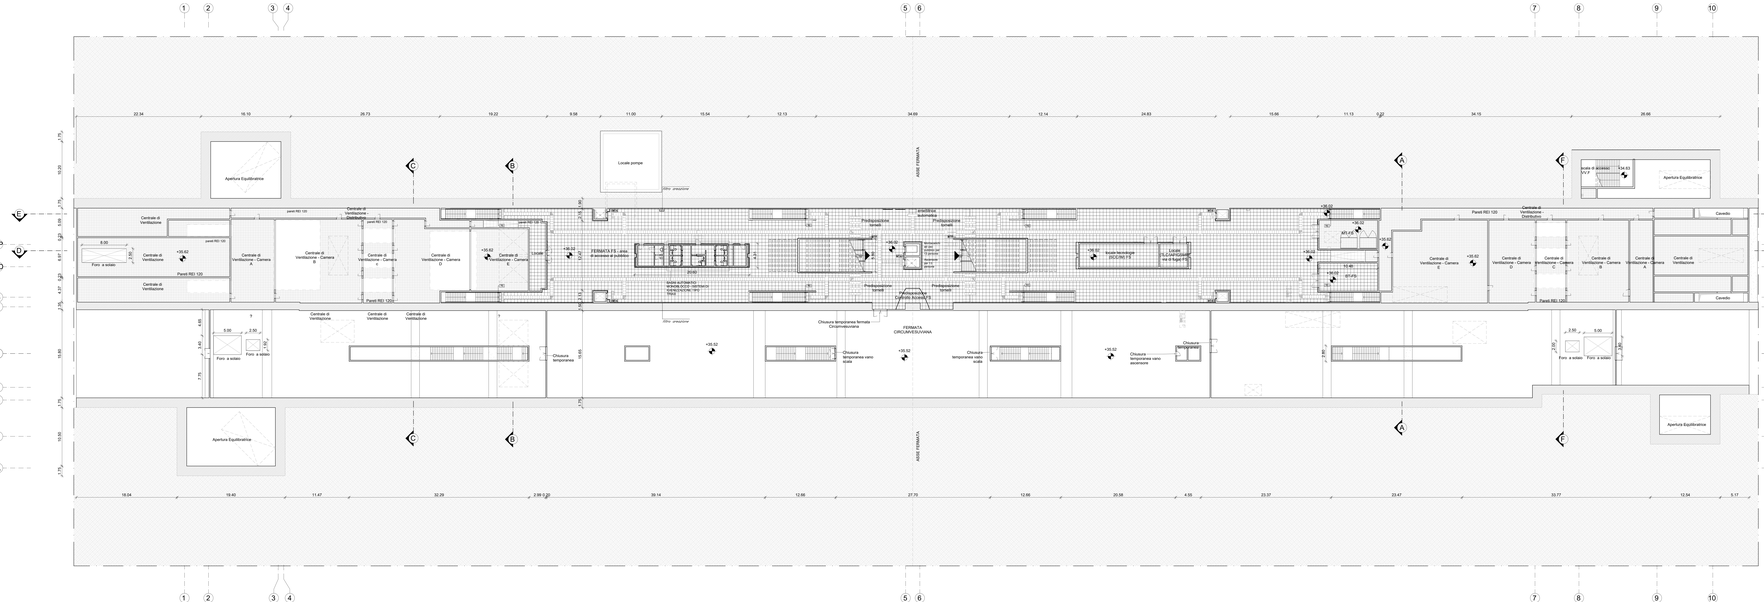
Apertura Equilibratrice
Locale pompe
Centrale di Ventilazione
Centrale di Ventilazione - Camera
Centrale di Ventilazione - Camera B
Centrale di Ventilazione - Camera D
Centrale di Ventilazione - Camera E
Centrale di Ventilazione - Camera F
Centrale di Ventilazione - Distributore
Cavedio
Forn. a soletto
Pareti REI 120
Chiusura temporanea fermata Circumvesuviana
Chiusura temporanea vano scala
Chiusura temporanea vano scala antincendio
Chiusura temporanea vano scala antincendio
Chiusura temporanea
Chiusura temporanea vano scala
Chiusura temporanea vano scala antincendio