Porta esterna blindata a 2 ante in acciaio zincato e verniciato con caratteristiche antintrusione, con griglie di ventilazione in acciaio a prova di perforazione nelle specchiature; cerniere antintrusione, serratura di sicurezza e chiavi, maniglione antipanico. le maniglie e le cerniere sono costituite in alluminio in tinta con le porte (dim. 240x220 cm)	P1

UBICAZIONE: Quota piano terra

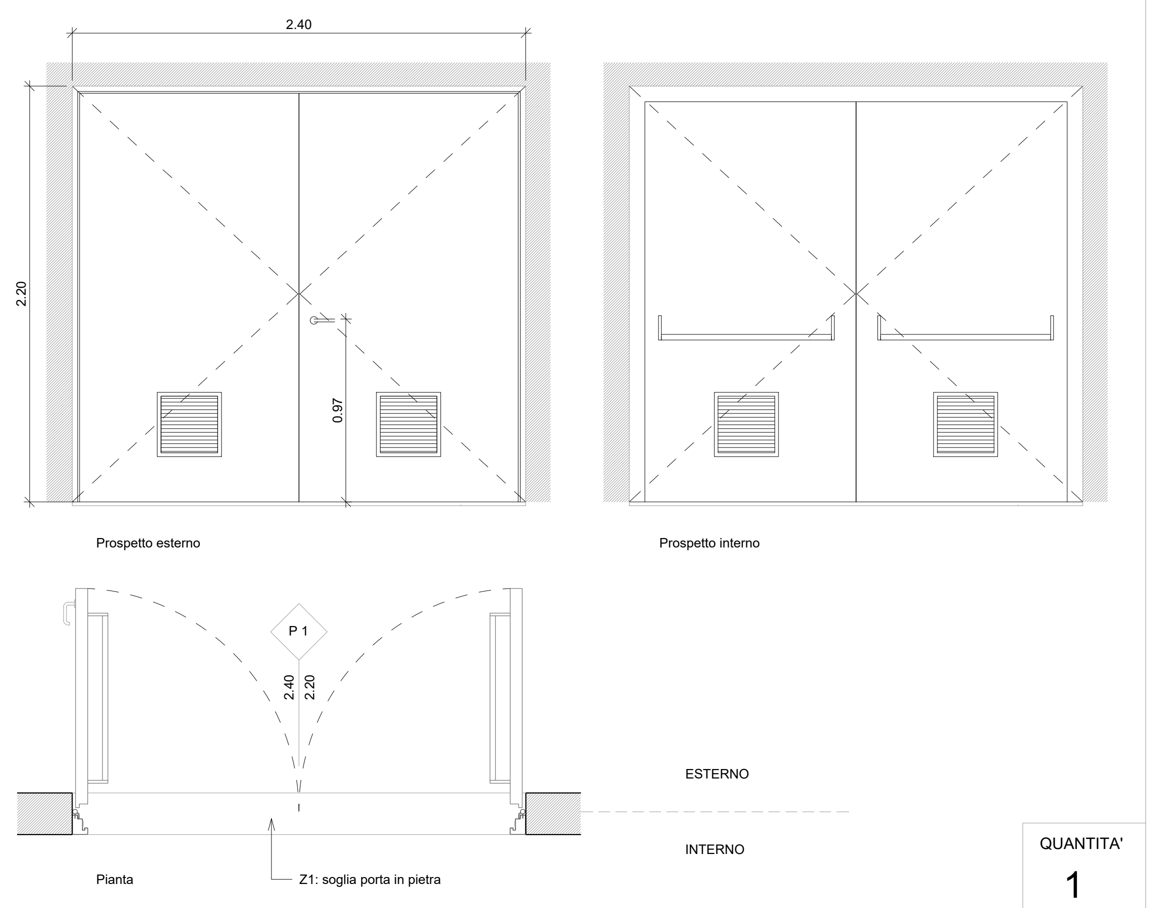

QUANTITA' 1

Porta esterna blindata a 2 ante in acciaio zincato e verniciato con caratteristiche antintrusione, con griglie di ventilazione in acciaio a prova di perforazione nelle specchiature; cerniere antintrusione, serratura di sicurezza e chiavi, maniglione antipanico. le maniglie e le cerniere sono costituite in alluminio in tinta con le porte (dim. 200x220)	P1.1

UBICAZIONE: Quota piano terra

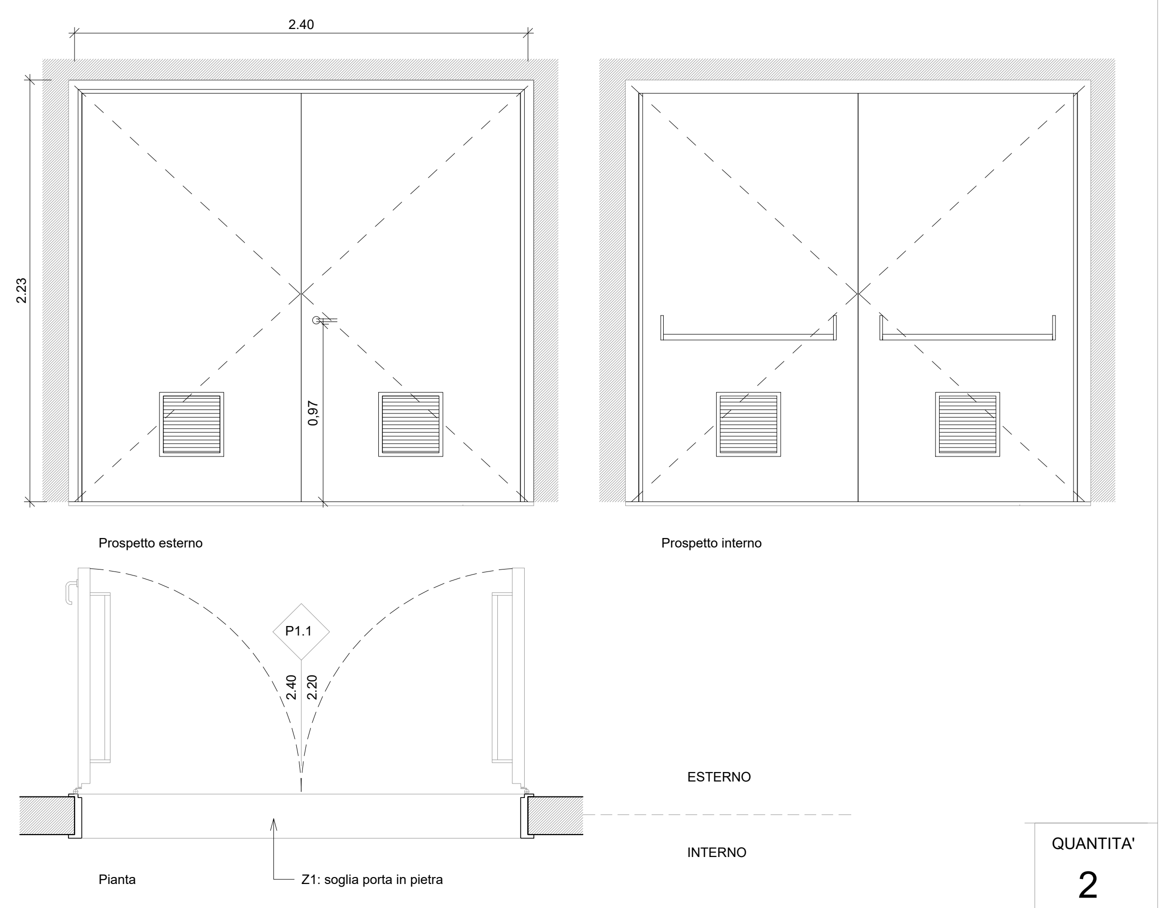

QUANTITA' 2

Porta esterna blindata a 1 anta in acciaio zincato e verniciato con caratteristiche antintrusione; cerniere antintrusione, serratura di sicurezza e chiavi, maniglione antipanico. le maniglie e le cerniere sono costituite in alluminio in tinta con le porte (dim. 80x220 cm)	P2

UBICAZIONE: Quota mezzanino

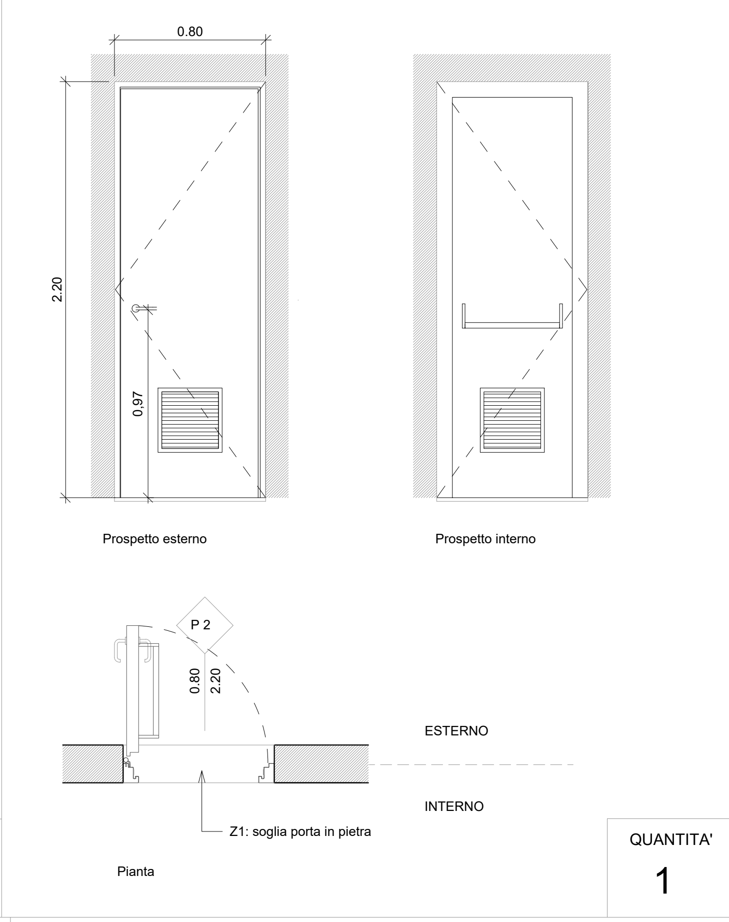

QUANTITA' 1

Porta esterna blindata a 1 anta in acciaio zincato e verniciato con caratteristiche antintrusione; cerniere antintrusione, serratura di sicurezza e chiavi, maniglione antipanico. le maniglie e le cerniere sono costituite in alluminio in tinta con le porte (dim.120x220 cm)	P2.2

UBICAZIONE: Quota banchina

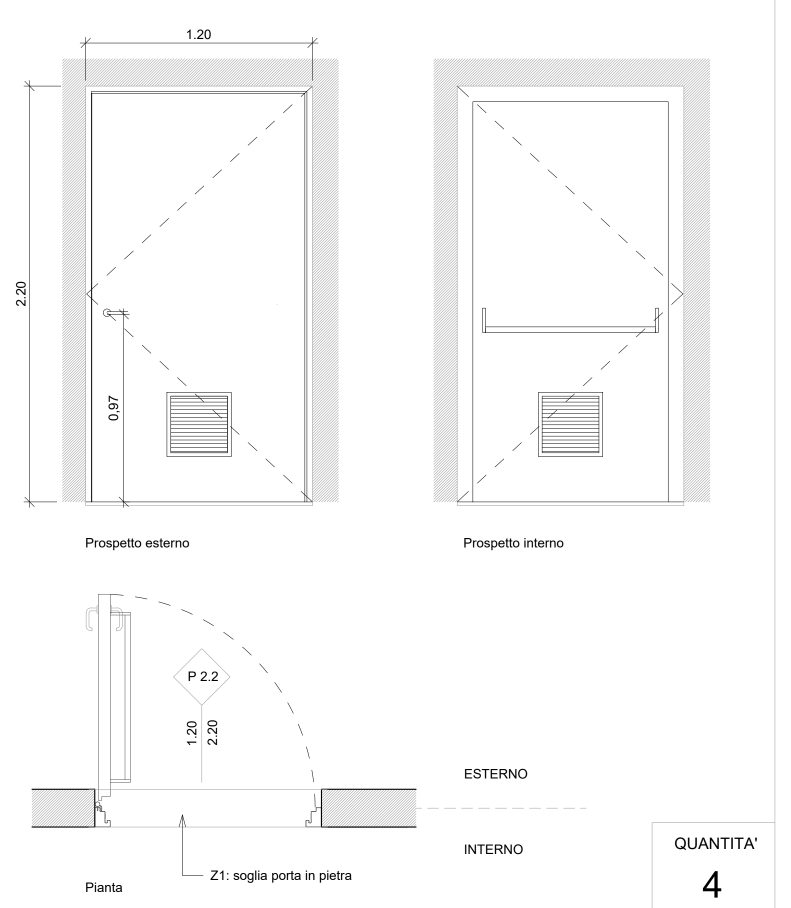

QUANTITA' 4

Porta esterna blindata a 2 ante in acciaio zincato e verniciato con caratteristiche antintrusione, con griglie di ventilazione in acciaio a prova di perforazione nelle specchiature; cerniere antintrusione, serratura di sicurezza e chiavi, maniglione antipanico. le maniglie e le cerniere sono costituite in alluminio in tinta con le porte (dim. 180x220 cm)	P3

UBICAZIONE: Quota banchina e quota mezzanino

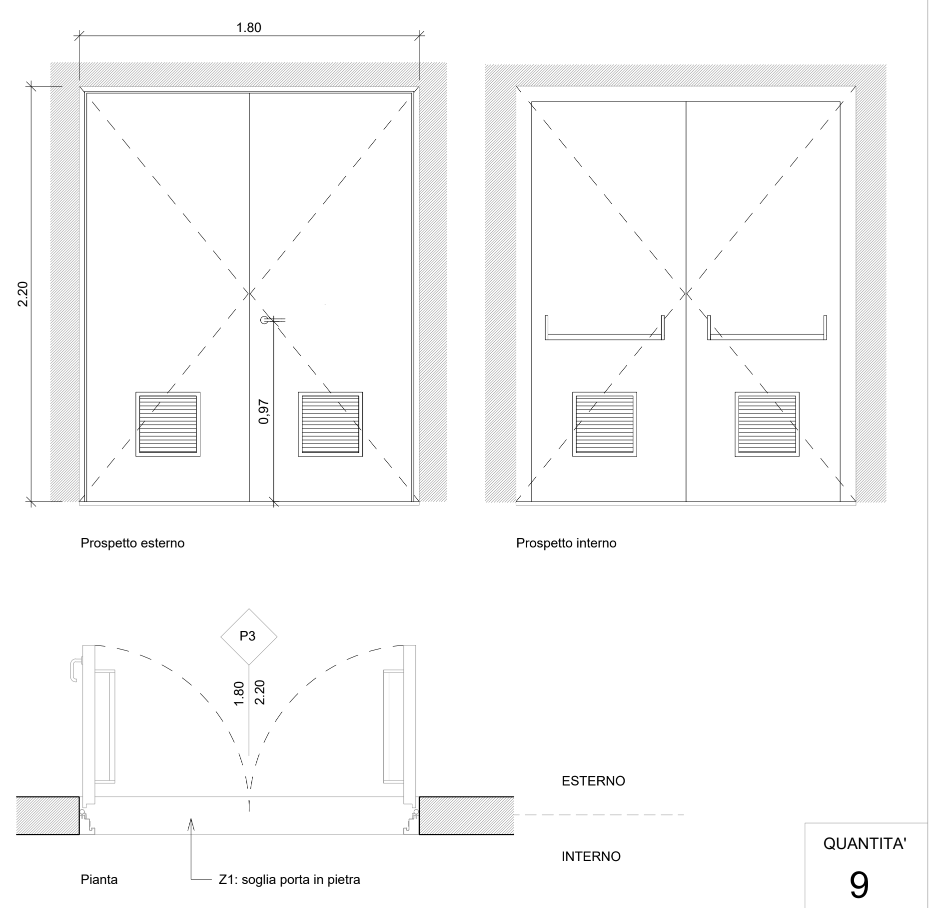

QUANTITA' 9

Porta esterna blindata a 2 ante in acciaio zincato e verniciato con caratteristiche antintrusione, con griglie di ventilazione in acciaio a prova di perforazione nelle specchiature; cerniere antintrusione, serratura di sicurezza e chiavi, maniglione antipanico. le maniglie e le cerniere sono costituite in alluminio in tinta con le porte (dim. 120x220)	P3.1

UBICAZIONE: Quota piano terra

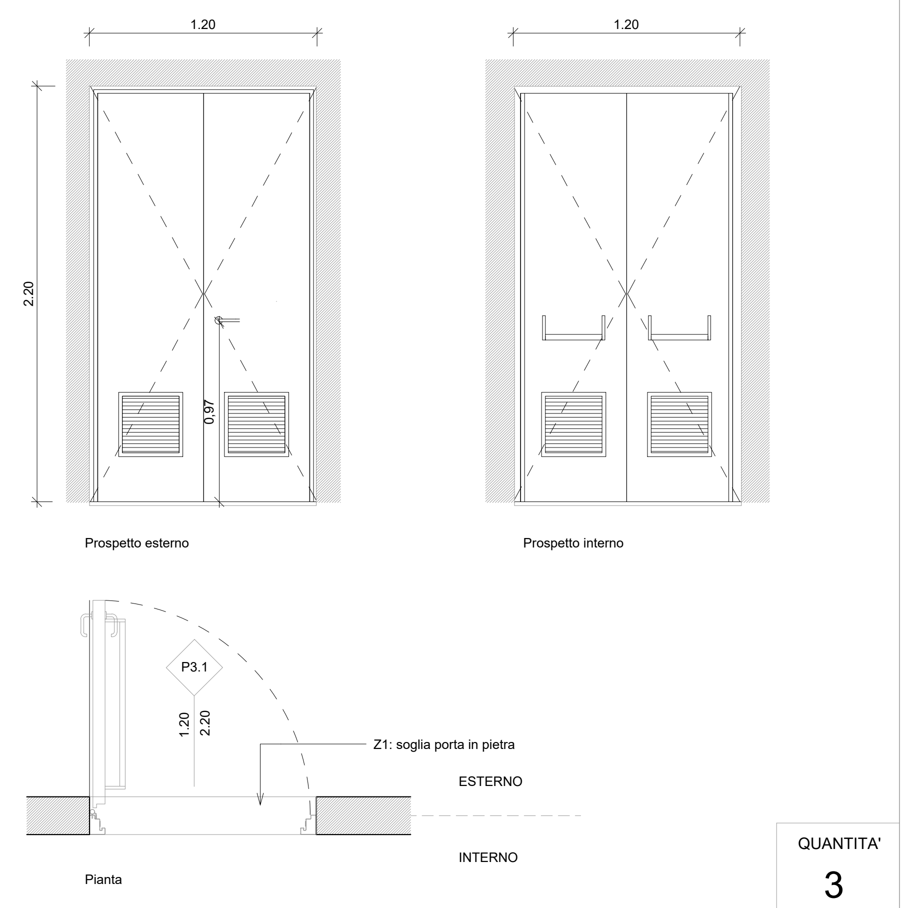

QUANTITA' 3

Cancello esterno composto da una struttura in acciaio zincata e verniciata e pannelli in lamiera di acciaio microforata con apertura a libretto. Dispositivo per l'apertura e chiusura, serratura di sicurezza e caratteristiche antintrusione classe 2. (dim. 600x310 cm)	P10.A

UBICAZIONE: Quota strada

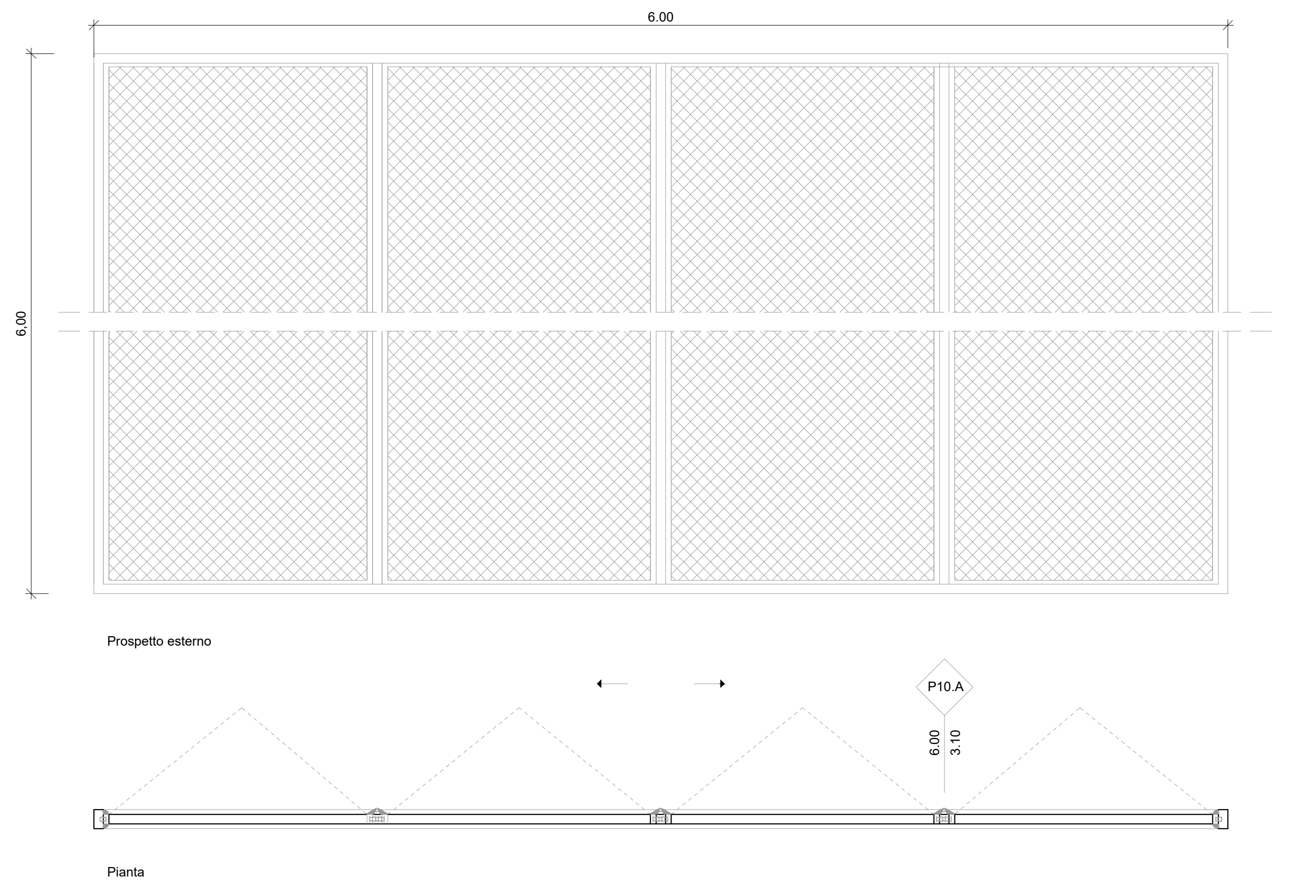

QUANTITA' 2

NOTA:

- Per tutte le caratteristiche tecniche e prestazionali degli infissi si rimanda al disciplinare descrittivo e del Progetto Definitivo.

Porta interna a 1 anta in alluminio zincato e verniciato con chiusura con chiave (dim.90x220 cm)	P5

UBICAZIONE: Quota mezzanino

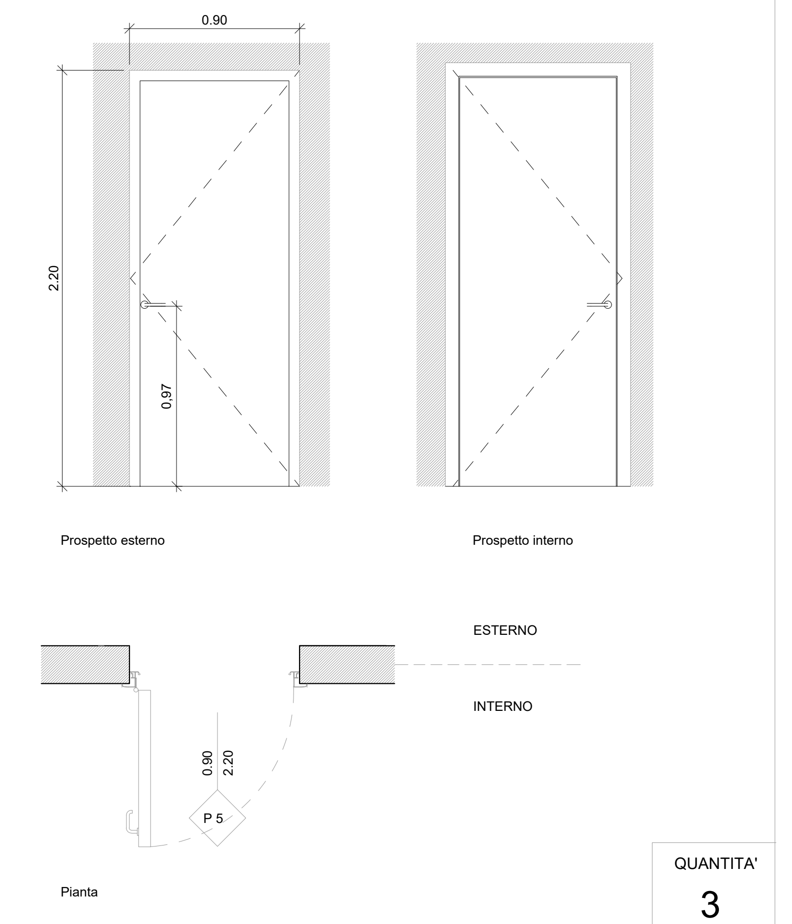

QUANTITA' 3

Porta interna a 1 anta in alluminio zincato e verniciato con chiusura con chiave (dim.80x220 cm)	P6

UBICAZIONE: Quota mezzanino

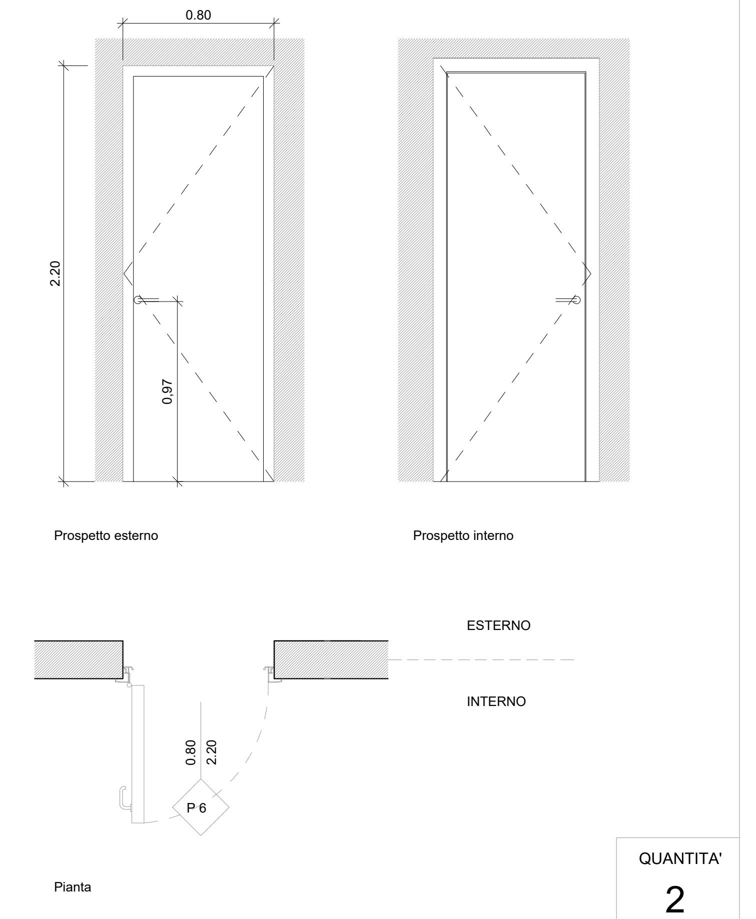

QUANTITA' 2

Porta interna a 1 anta in alluminio zincato e verniciato con chiusura con chiave (dim.70x220 cm)	P6.1

UBICAZIONE: Quota mezzanino

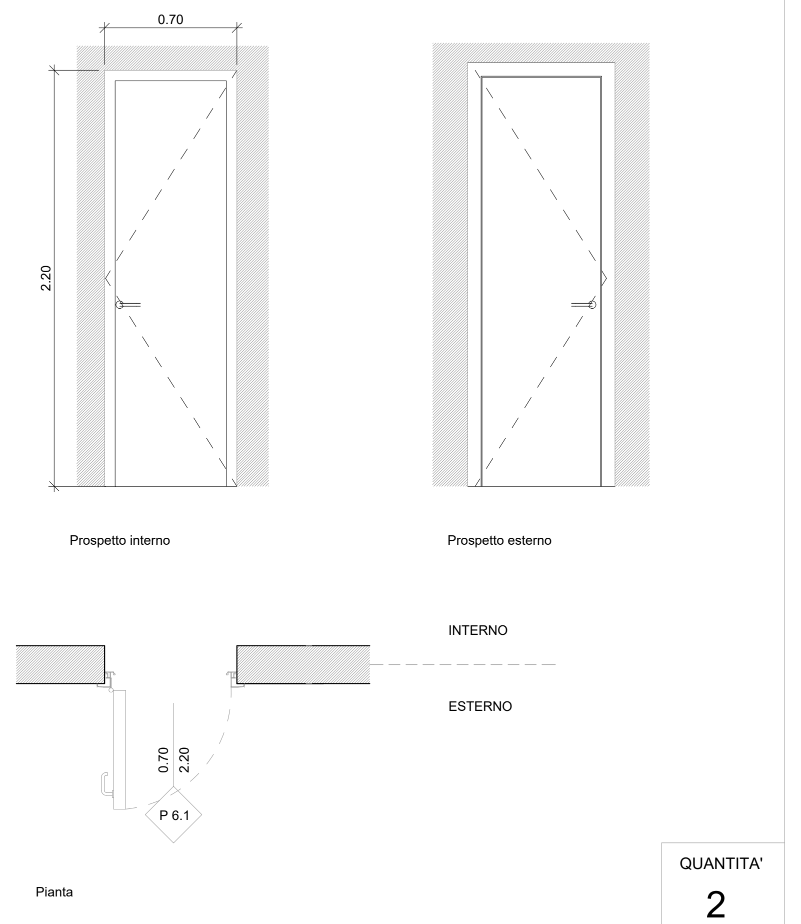

QUANTITA' 2

Porta esterna antincendio in acciaio zincato REI 120 a due battenti con serratura speciale e maniglione antipanico con griglie di ventilazione in acciaio a prova di perforazione nelle specchiature (dim. 240x220 cm). Porta dotata di serranda tagliafuoco omologata.	P8

UBICAZIONE: Quota banchina e quota mezzanino

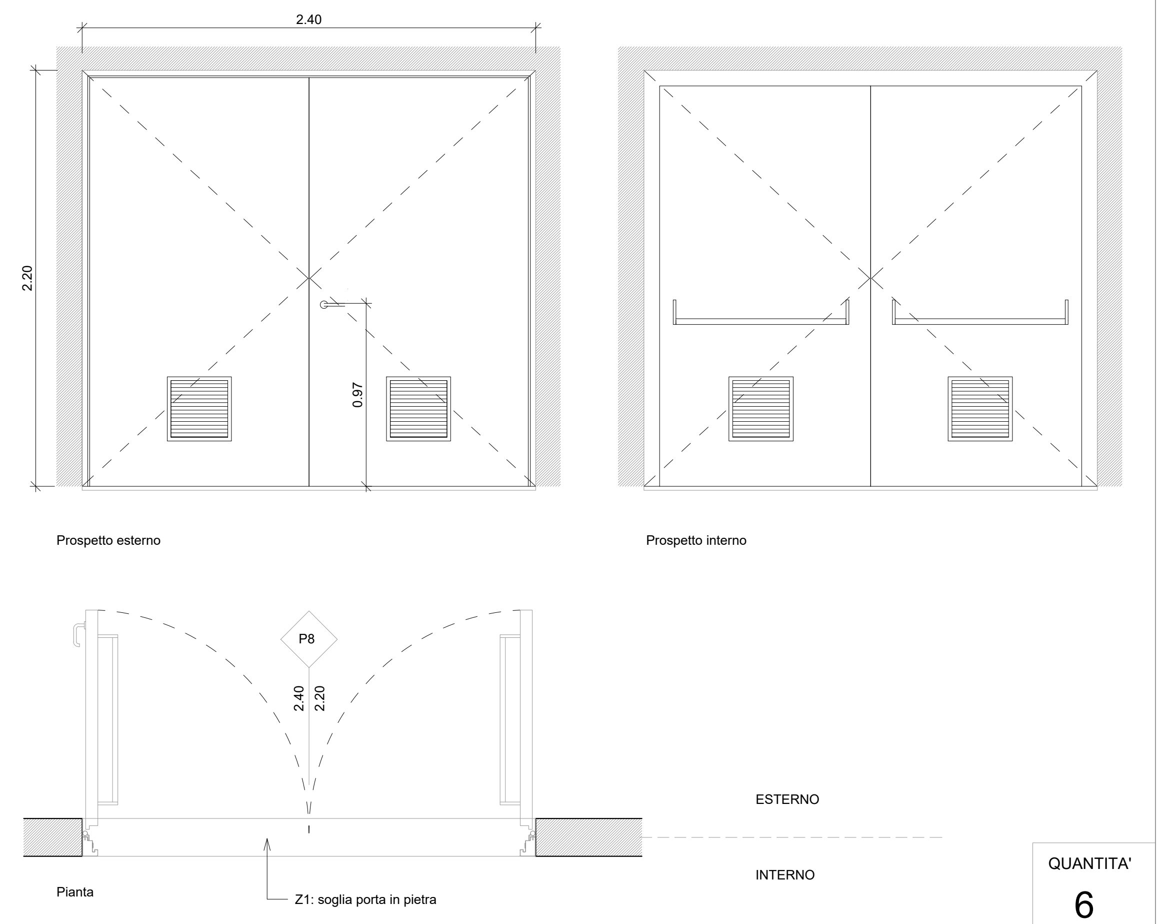

QUANTITA' 6

Porta esterna antincendio in acciaio zincato REI 120 a due battenti con serratura speciale e maniglione antipanico con griglie di ventilazione in acciaio a prova di perforazione nelle specchiature (dim. 180x220 cm). Porta dotata di serranda tagliafuoco omologata.	P8.1

UBICAZIONE: Quota banchina e quota mezzanino

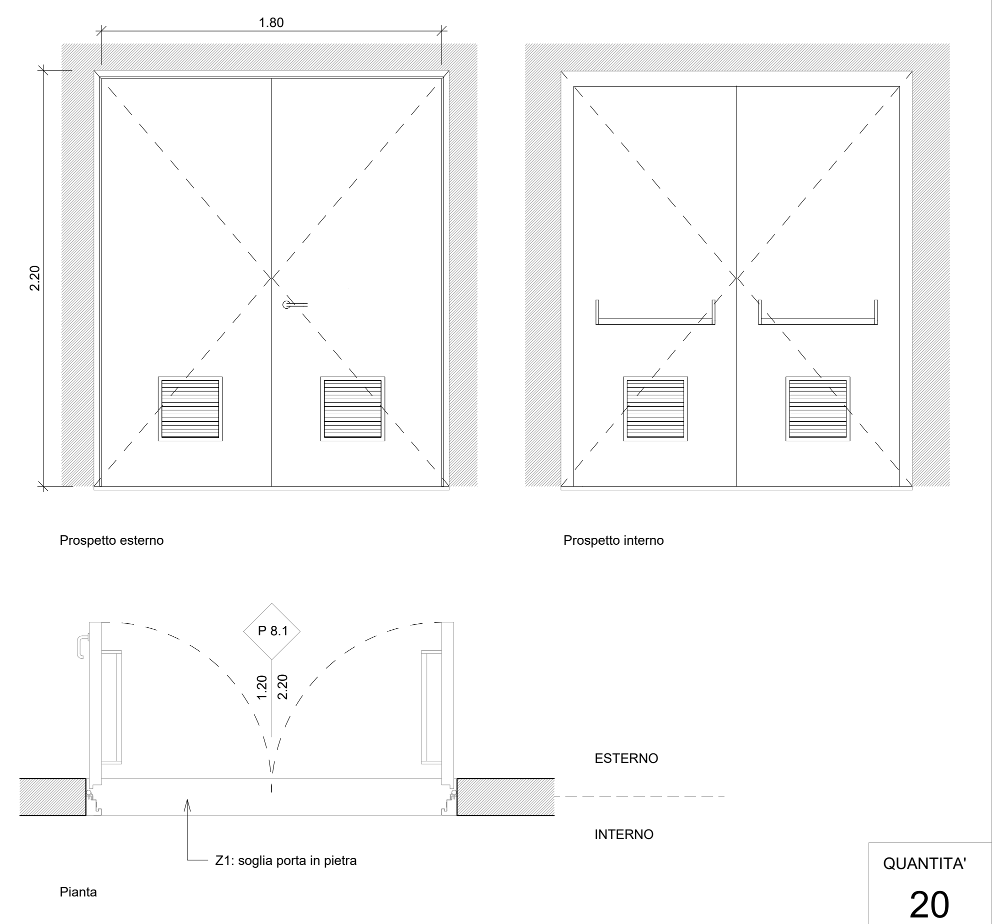

QUANTITA' 20

Porta esterna antincendio in acciaio zincato REI 120 a due battenti, con apertura a 180°,con serratura speciale e maniglione antipanico con griglie di ventilazione in acciaio a prova di perforazione nelle specchiature (dim. 180x220 cm). Porta dotata di serranda tagliafuoco omologata.	P8.4

UBICAZIONE: Quota banchina e quota mezzanino

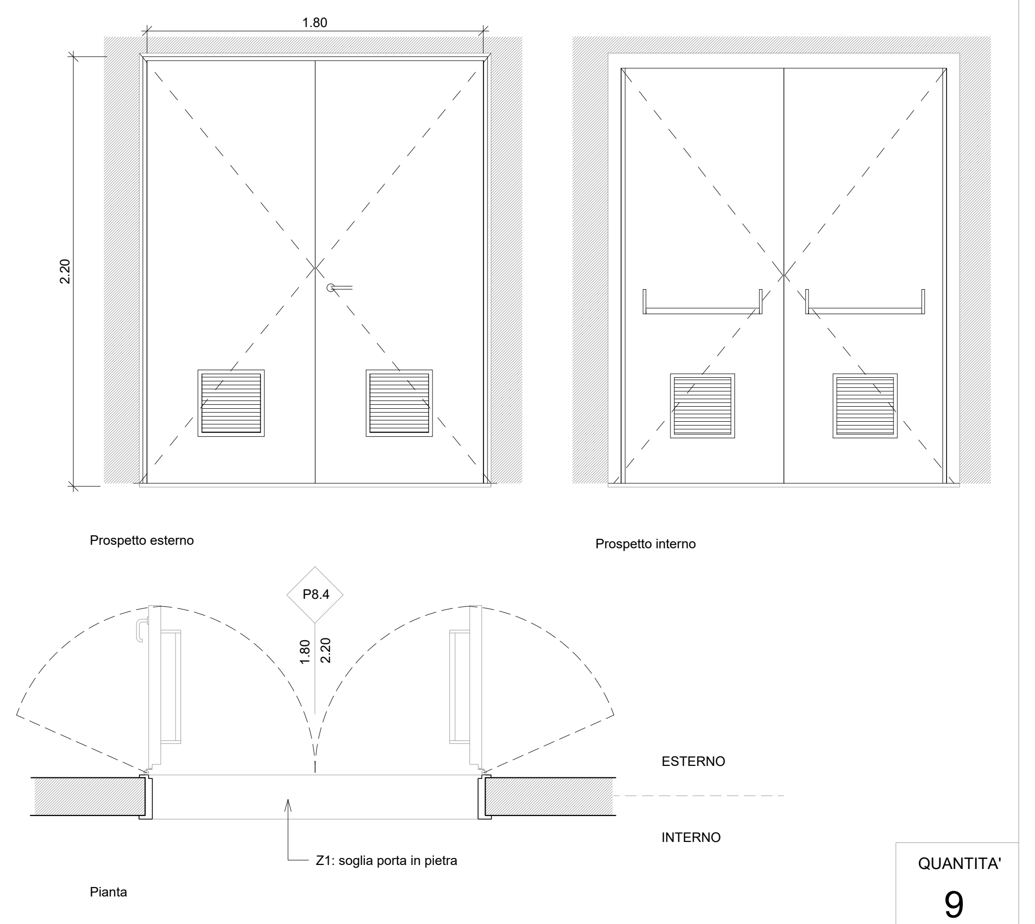

QUANTITA' 9

Porta antincendio in acciaio zincato REI 120 a un battente con serratura speciale e maniglione antipanico con griglie di ventilazione in acciaio a prova di perforazione nelle specchiature (dim. 90x220 cm). Porta dotata di serranda tagliafuoco omologata.	P9

UBICAZIONE: Quota pianoterra, quota mezzanino e quota banchina

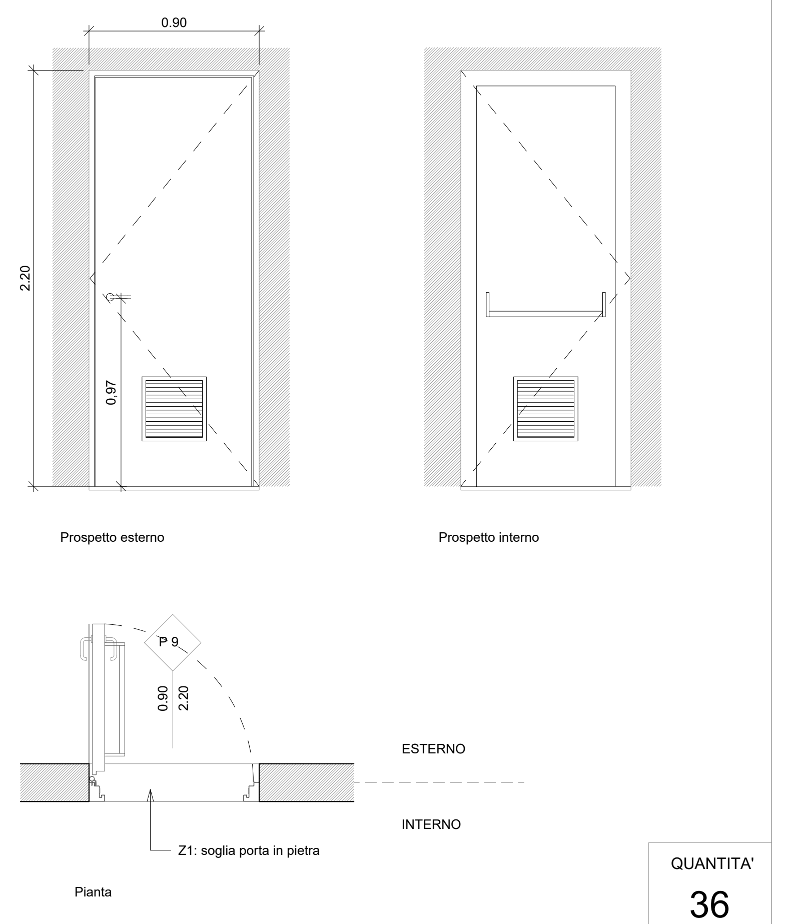

QUANTITA' 36

Porta antincendio in acciaio zincato REI 120 a un battente con serratura speciale e maniglione antipanico con griglie di ventilazione in acciaio a prova di perforazione nelle specchiature (dim. 120x220 cm). Porta dotata di serranda tagliafuoco omologata.	P9.1

UBICAZIONE: Quota piano terra

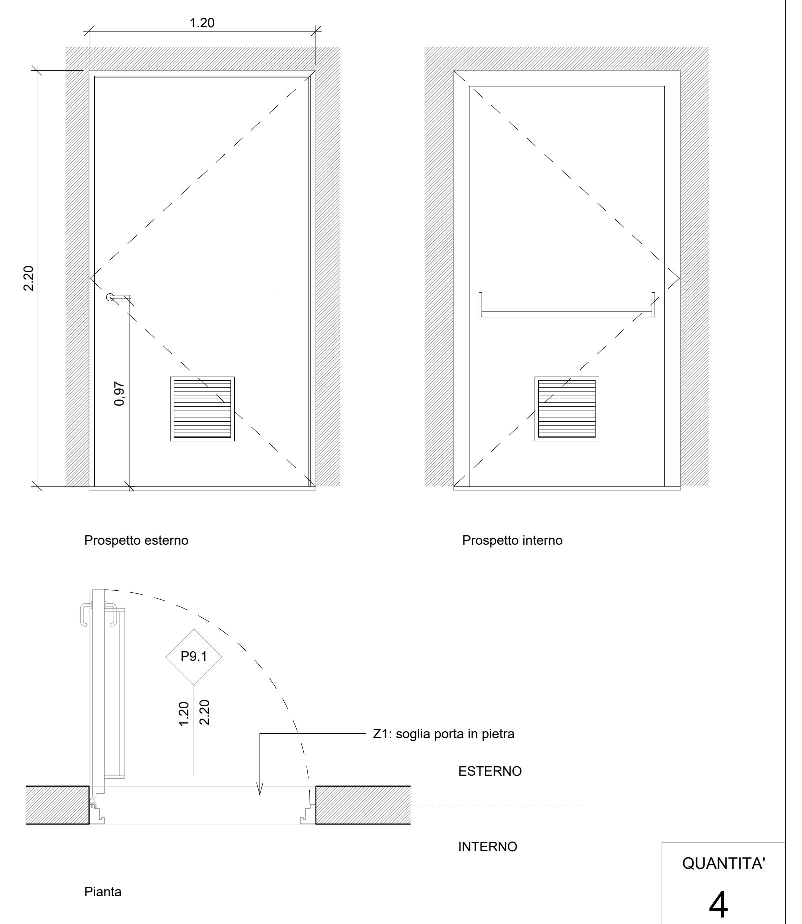

QUANTITA' 4

COMMITTENTE: RFI RETE FERROVIARIA ITALIANA GRUPPO FERROVIE DELLO STATO ITALIANE

DIREZIONE LAVORI: ITALFERR GRUPPO FERROVIE DELLO STATO ITALIANE

APPALTATORE: MANDATARIA: .\44A-NACAV-FV01-SALINIIMPREGILO-LOGO-1198492.png MANDANTE: ASTALDI

PROGETTAZIONE: MANDATARIA: SYSTRA MANDANTE: SOTECNI SYSTRA GROUP .\44A-NACAV-FV01-SALINIIMPREGILO-LOGO-1198492.png

TEMPLATE ARCHITETTONICO

LINEA FERROVIARIA NAPOLI - BARI, TRATTA NAPOLI-CANCELLO,
IN VARIANTE TRA LE PK 0+000 E PK 15+585, INCLUSE LE OPERE ACCESSORIE,
NELL'AMBITO DEGLI INTERVENTI DI CUI AL D.L. 133/2014, CONVERTITO IN LEGGE 164 / 2014

DISEGNO

FV01 - FERMATA DI CASALNUOVO
OPERE CIVILI
ELABORATI ARCHITETTONICI

Abaco infissi esterni ed intern

APPALTATORE	PROGETTAZIONE	
DIRETTORE TECNICO Ing. M. PANISI	DIRETTORE DELLA PROGETTAZIONE Ing. A. CHECCHI	

COMMESSA	LOTTO	FASE	ENTE	TIPO DOC	OPERA/DISCIPLINA	PROGR.	REV.	SCALA:
IF1M	00	E	ZZ	WB	FV01A0	005	B	1:20

Rev.	Descrizione	Redatto	Data	Verificato	Data	Approvato	Data	Autorizzato Data
A	EMISSIONE ESECUTIVA	Romantini	14/06/2018	Annicchiarico	15/06/2018	Di Nicola	15/06/2018	Mainiero
B	EMISSIONE per RdV	Romantini	10/09/2018	Annicchiarico	11/09/2018	Di Nicola	11/09/2018	
								30/06/2018

File: IF1M.0.0.E.ZZ.WB.FV.01.A.0.006.B.dwg | n. Elab.: