



 

PIANTA QUOTA BANCHINA
Scala 1 : 200

SEGNALETICA A MESSAGGIO FISSO					
	CODICE IDENTIFICATIVO	SIMBOLO	DESCRIZIONE	DIMENSIONI	QUANTITA' MEZZANINO STACCA
DIREZIONE	F/D-fascia06-et LED/3xS	D03	Elemento scandalo a fascia con grafica bidirezionale con sorgenti LED e struttura di supporto a sospensione. Dimensione: H=300 mm, L=variabile, Sp=50 mm. Informazioni varie.		0
	F/D-banchina-vr/40	D04	Elemento scandalo classico, con grafiche bidirezionali in vanti retroflettente e struttura di supporto a bandiera. Dimensione: H=400 mm, L=400mm, Sp=50 mm. Usato.		2
	F/D-fascia06-et LED/3xT	D08	Elemento scandalo a fascia con grafica bidirezionale con sorgenti LED e struttura di supporto a torre. Dimensione: H=300 mm, L=variabile, Sp=50 mm. Informazioni varie.		4
IDENTIFICAZIONE	F/D-fascia06-et LED/3xT	D09	Elemento scandalo a fascia con grafica bidirezionale con sorgenti LED e struttura di supporto a torre. Dimensione: H=300 mm, L=variabile, Sp=50 mm. Informazioni varie.		4
	F/ID-monofacciale LED-Tipo	ID01	Elemento monofacciale con grafica bidirezionale a lampada LED, ancorato a terra tramite fondazione in c.a. Dimensione: H=600 mm, L=1000mm, Sp=240 mm. Nome di stazione.		2
	F/ID-nome-t/40	ID02	Lettere scandali in metallo con fondale in PVC. Dimensione: H=400 mm, Sp=70 mm +15 mm supporto in PVC. Nome di stazione.		38
INFORMAZIONE	F/ID-fascia(mf)-vr/60-P	ID03	Elemento scandalo a fascia con grafiche monofacciali in vanti retroflettente e struttura di supporto a sospensione. Dimensione: H=600 mm, L=variabile, Sp=50 mm. Nome di stazione.		0
	F/ID-banchina-et LED/40	ID06	Elemento bidirezionale scandalo chiuso, sovrapposto con lampada LED e struttura di supporto a bandiera. Dimensione: H=400 mm, L=400mm, Sp=50 mm. Avanzato.		6
	F/ID-banchina-et LED/40	ID08	Elemento bidirezionale scandalo chiuso, sovrapposto con lampada LED e struttura di supporto a bandiera. Dimensione: H=400 mm, L=400mm, Sp=50 mm. N. base.		6
DIREZIONE	F/ID-banchina-vr/40	ID11	Elemento scandalo chiuso, con grafiche bidirezionali in vanti retroflettente e struttura di supporto a bandiera. Dimensione: H=400 mm, L=400mm, Sp=50 mm. Sola.		16
	F/ID-targa-vr/40	ID14	Elemento monofacciale chiuso a targa, con grafiche in vanti retroflettente. Dimensione: H=400 mm, L=400mm, Sp=50 mm. Servizio.		1
	F/ID-targa-vr/40	ID15	Elemento monofacciale chiuso a targa, con grafiche in vanti retroflettente. Dimensione: H=400 mm, L=400mm, Sp=50 mm. Biglietteria automatica.		1
INFORMAZIONE	F/ID-targa-vr/40	ID16	Elemento monofacciale chiuso a targa, con grafiche in vanti retroflettente. Dimensione: H=400 mm, L=400mm, Sp=50 mm. Chiusura.		2
	F/ID-targaS-vr/b	ID17	Elemento monofacciale chiuso a targa, con grafiche in vanti retroflettente. Modulo base piano. Dimensione: H=250 mm, L=750mm, Sp=50 mm. Imp. livello personale ferroviario.		15
	F/ID-targaDS-v / 60	ID19	Elemento monofacciale scandalo chiuso a targa, con grafiche in vanti retroflettente. Dimensione: H=600 mm, L=400 mm, Sp=50 mm. Piano di Incendio (PRM).		0
INFORMAZIONE	F/I-banchina-160 LED/P-aR	ID1A	Baracca chiusa per canti ferroviari e informazioni varie - Tipo B: in acciaio inox e pannello con sorgenti LED. Dimensione: L=750mm, H=1457mm, Sp=90 mm. Area visiva 160x1100mm. Anteri.		2
	F/I-banchina-160 LED/P-is	ID1B	Baracca chiusa per canti ferroviari e informazioni varie - Tipo B: in acciaio inox e pannello con sorgenti LED. Dimensione: L=750mm, H=1457mm, Sp=90 mm. Area visiva 160x1100mm. Posteri.		2
DIVIETO	F/DV-fascia/M	S01	Coppia di fasce bordo marciapiede. Dimensione: L=300mm, H=150mm, Sp=3.5 mm. Vietato Avanzare: 1 metro.		0
	F/DV-pannello (mf)-vr/PI/270	S02	Pannello a parete monofacciale con grafiche in vanti retroflettente. Dimensione: L=250mm, H=400mm, Sp=10 mm. HiperL=270mm. Vietato Avanzare: 1 metro.		0
	F/DV-pannello (mf)-vr/S	S04	Pannello a sospensione monofacciale con grafiche in vanti retroflettente. Dimensione: L=250mm, H=500mm, Sp=50 mm. Vietato oltrepassare la linea gialla.		0
DIVIETO	F/DV-targa-v/P/18	S07	Targa con grafiche in vanti retroflettente. Dimensione: L=400mm, H=180mm, Sp=50 mm. Divieto di fumo.		3
	F/DV-grafica-vr-Tipo A	S08	Targa a parete monofacciale con grafiche in vanti retroflettente. Dimensione: L=300mm, H=600mm, Sp=50mm. Divieto di accesso.		16
	F/DV-targa-vr/P	S09	Targa a parete. Dimensione: L=400mm, H=600mm, Sp=50 mm. Vietato oltrepassare la linea gialla.		2

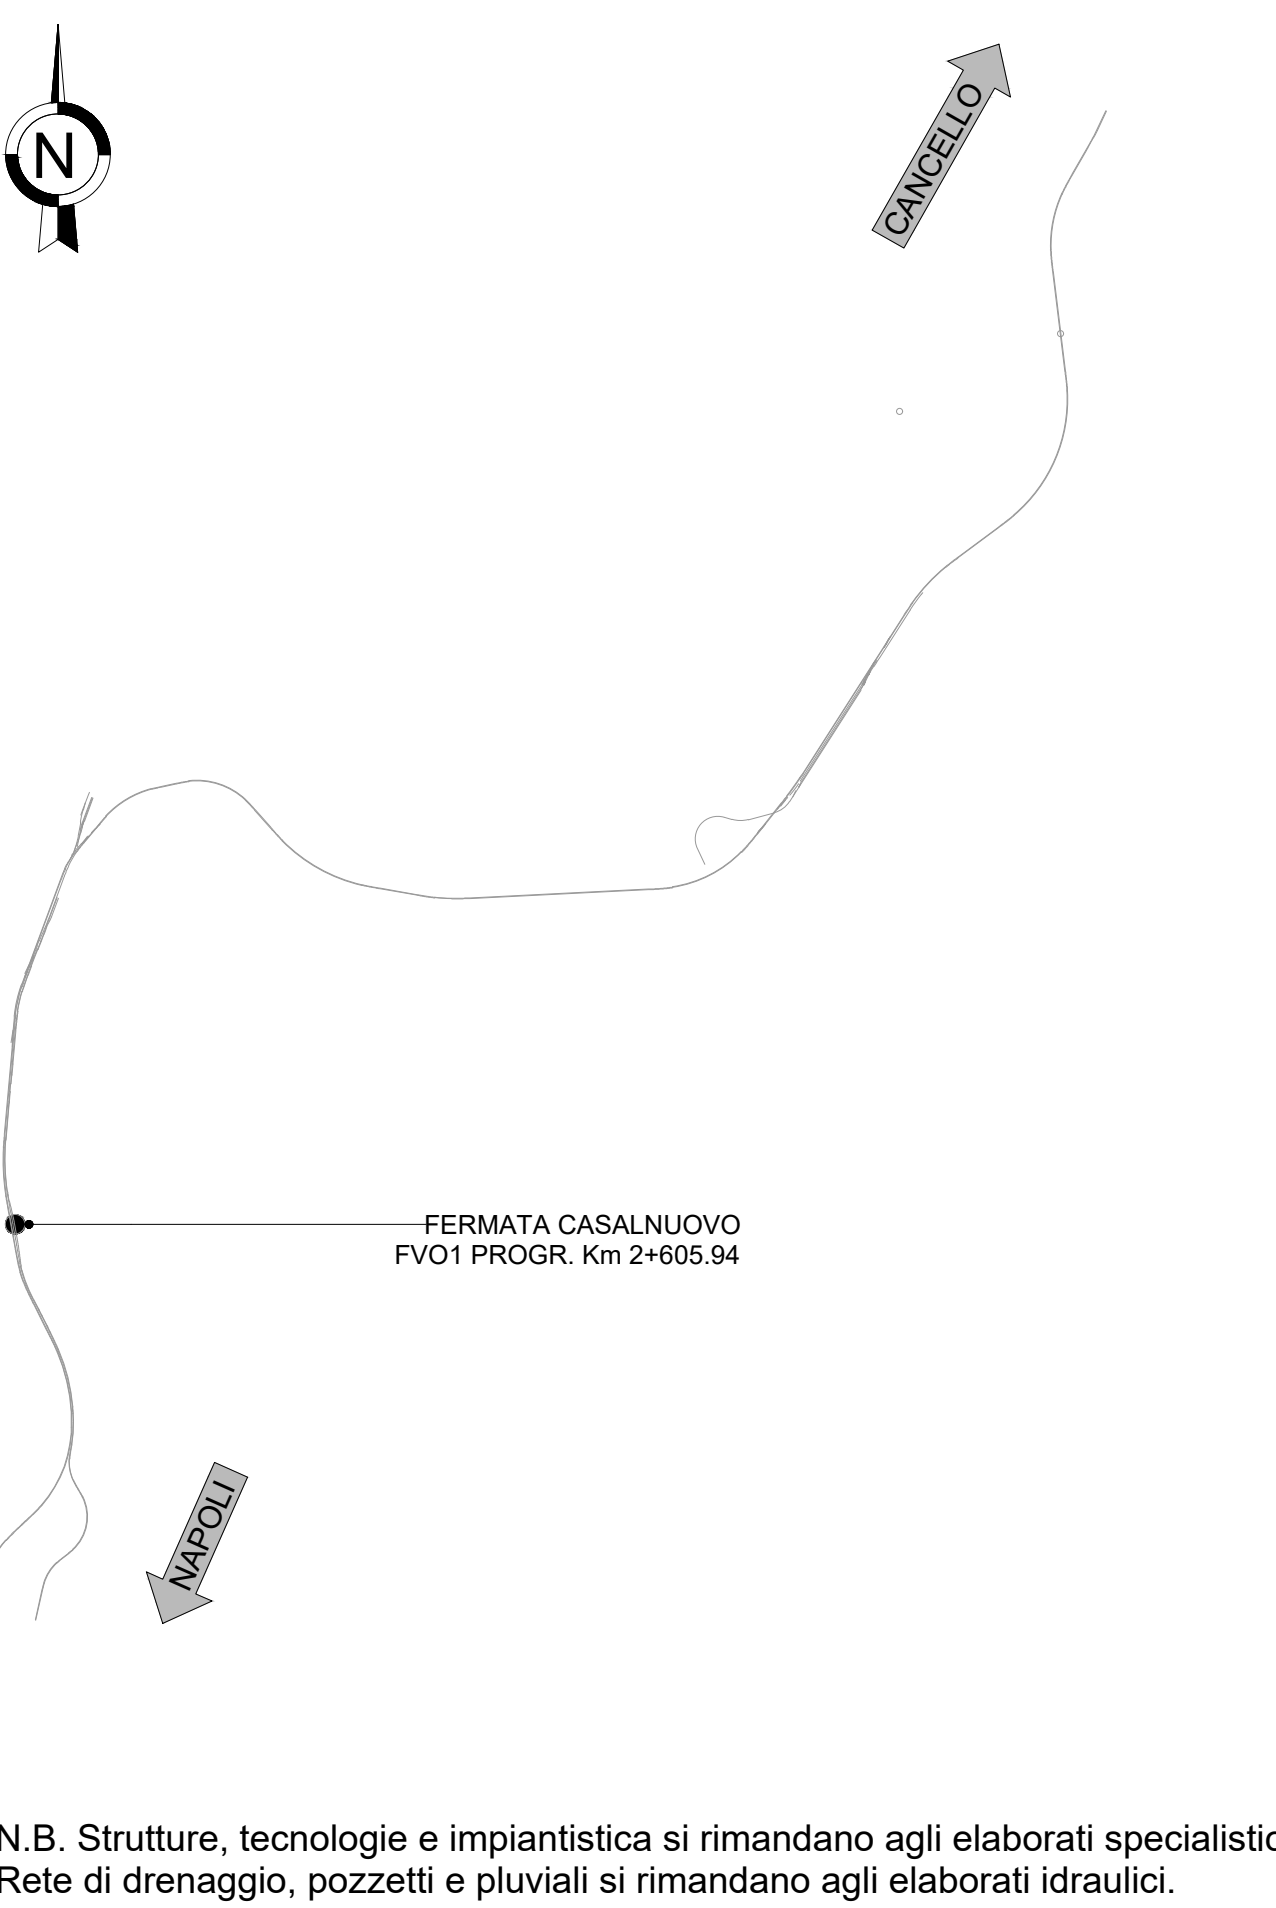

N.B. Strutture, tecnologie e impiantistica si rimandano agli elaborati specialistici.
Reti di drenaggio, pozzetti e pluviali si rimandano agli elaborati idraulici.

COMMITTENTE:

DIREZIONE LAVORI:

APPALTATORE:

PROGETTAZIONE:

TEMPLATE ARCHITETTONICO

LINEA FERROVIARIA NAPOLI - BARI, TRATTA NAPOLI-CANCELLO, IN VARIANTE TRA LE PK 0+000 E PK 16+585, INCLUSE LE OPERE ACCESSORIE, NELL'AMBITO DEGLI INTERVENTI DI CUI AL D.L. 133/2014, CONVERTITO IN LEGGE 164 / 2014

DISEGNO

FV01 - FERMATA DI CASALNUOVO

OPERE CIVILI

ELABORATI ARCHITETTONICI

Elementi di arredo e Segnaletica di Direzione Informazione Identificazione e Divieto e Sicurezza - piano banchina

APPALTATORE		PROGETTAZIONE	
DIREZIONE TECNICA	Ing. M. PAMBI	DIREZIONE DELLA PROGETTAZIONE	Ing. A. CHECCHI

COMMESSA	LOTTO	FASE	ENTE	TIPO DOC	OPERAI/DISCIPLINA	PROGR.	REV.	SCALA												
I	F	1	M	0	0	E	Z	Z	B	F	V	0	1	A	0	0	0	7	B	1:200 - 1:20

Rev.	Descrizione	Redatto	Data	Verificato	Data	Approvato	Data	Autorizzato	Data
A	EMISSIONE ESECUTIVA	Redatto	14/09/2018	Verificato	15/09/2018	Approvato	15/09/2018	Aut. Tecnica	15/09/2018
B	EMISSIONE PER INV.	Redatto	10/09/2018	Verificato	11/09/2018	Approvato	11/09/2018	Dir. Tecnica	11/09/2018

File: F:\M.D.E.22.BZ.FV.01.A.0.007.9.dwg n. EMB.: ..