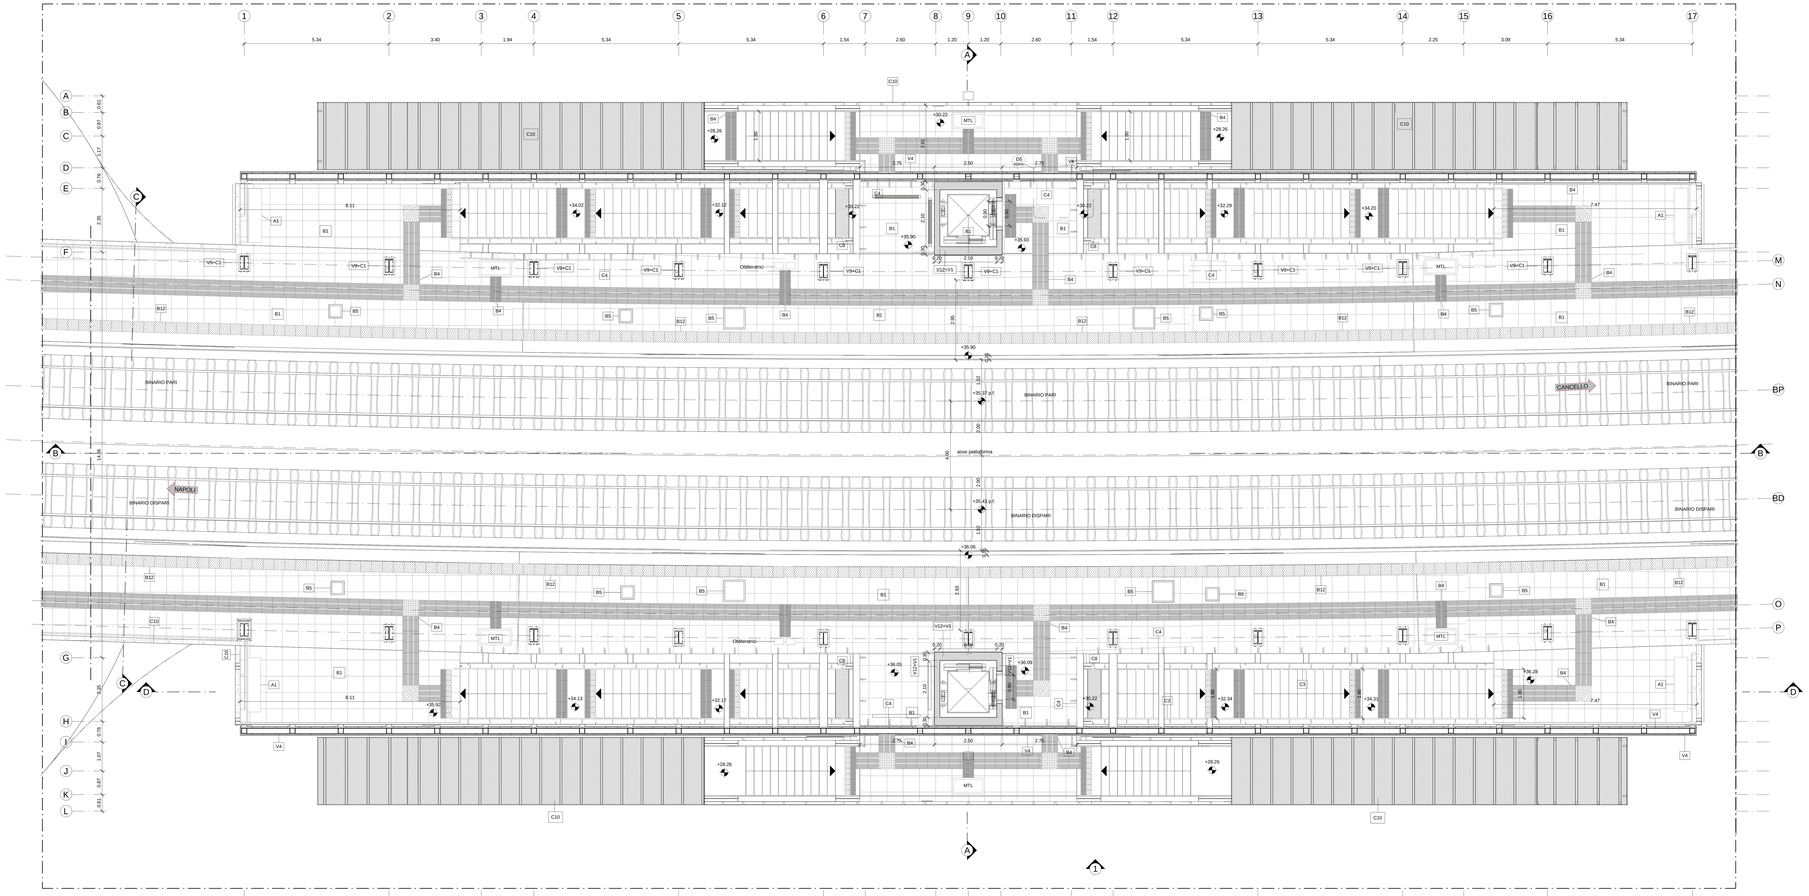
BINARIO PARI
BINARIO DISPARI
NAPOLI
CANCELLO
asse piattaforma
Obliterato
MTL
C10
C3
C4
C8
B1
B4
B5
B12
A1
V4
V9+C1
V9+C3
V12+V1
+35.90
+35.27 p.f.
+35.43 p.f.
+36.06
+28.26
+34.02
+32.12
+31.27
+30.90
+30.93
+32.29
+34.20
+34.15
+36.05
+36.08
+31.21
+30.22
+30.22
+30.22