



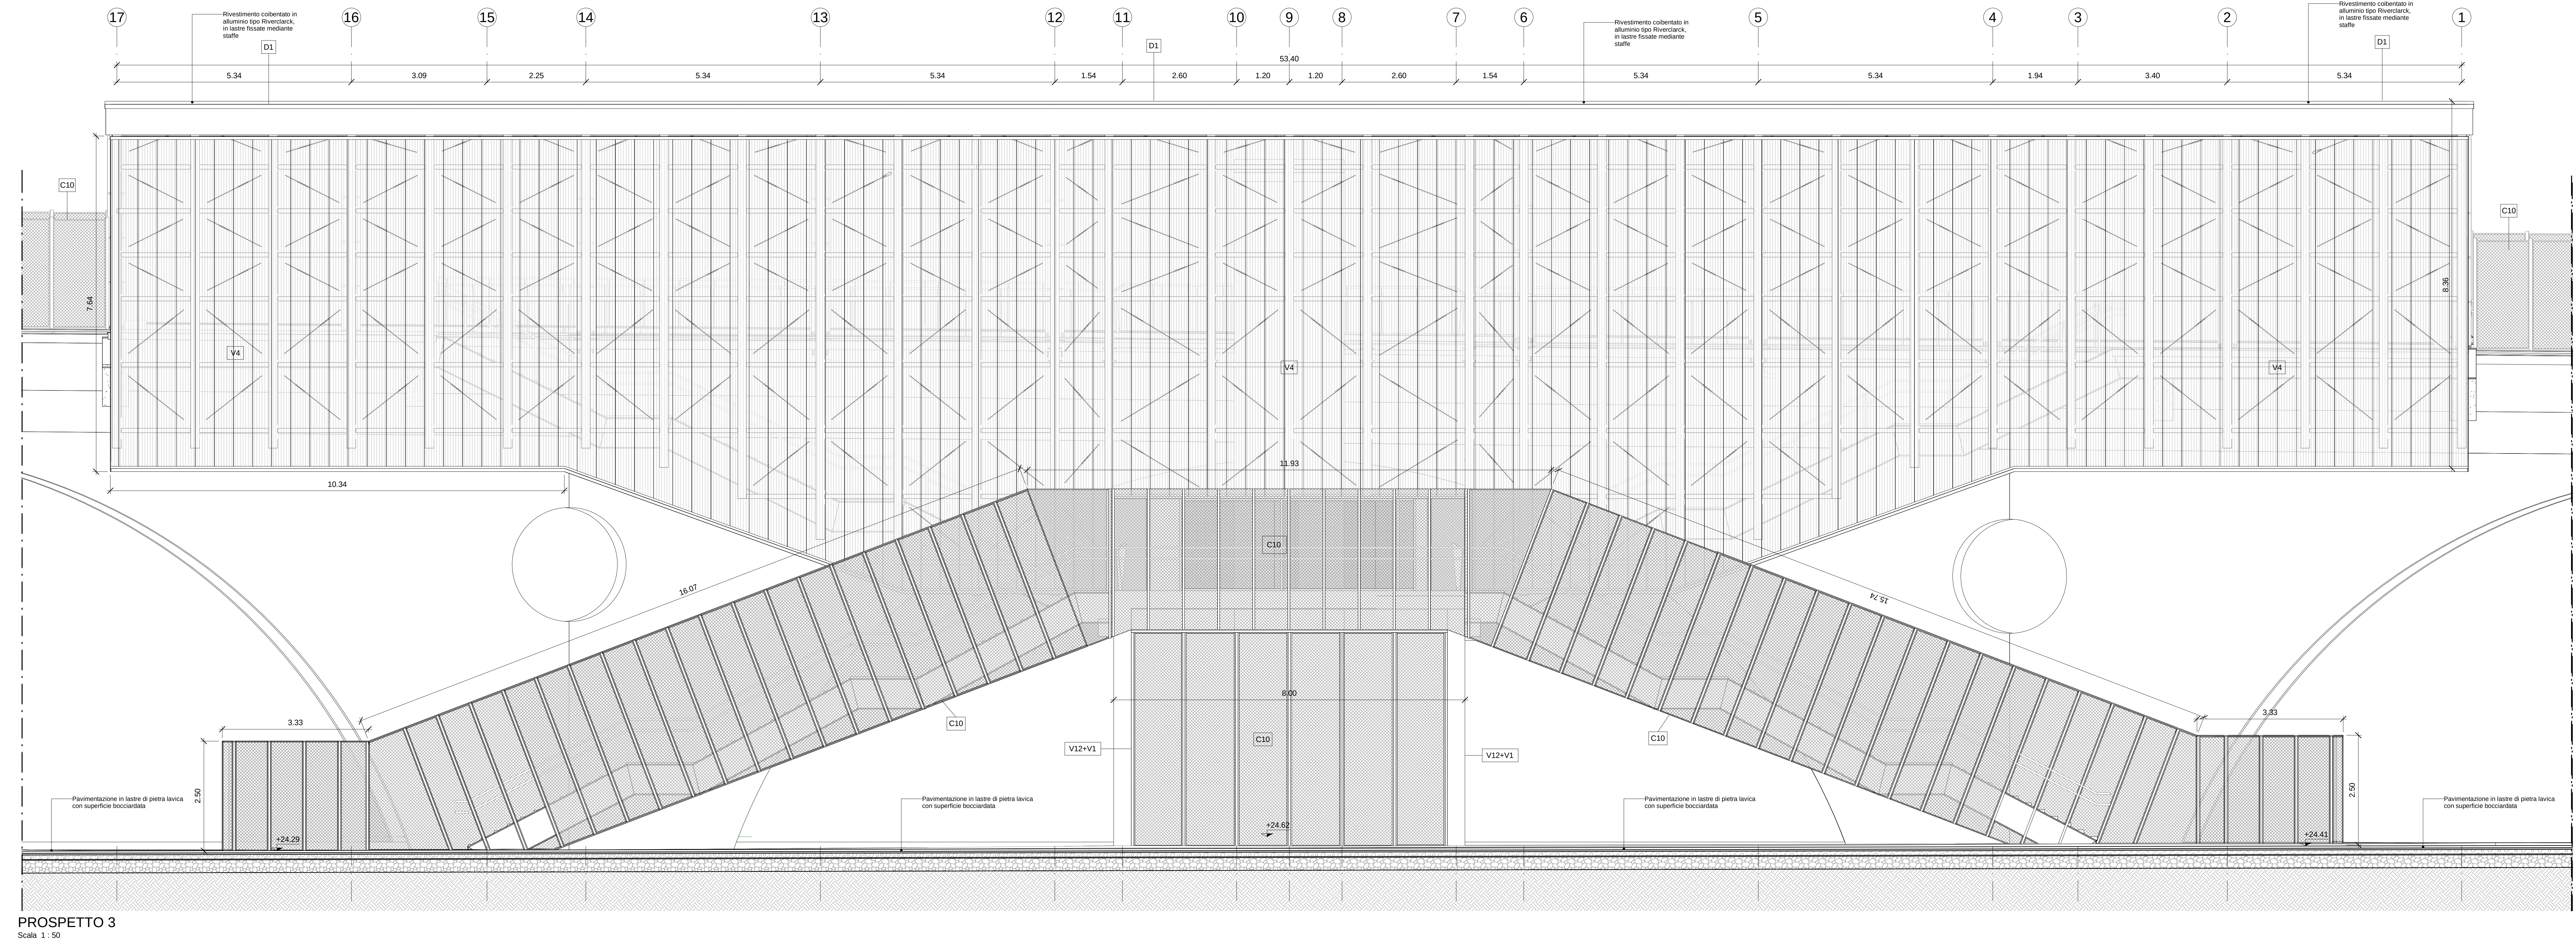


TABELLA FINITURE - MURATURE - SERRAMENTI									
H - ALTEZZA NETTA AMBIENTE H' - FINITURA PAVIMENTO H'' - FINITURA PARETI S - FINITURA SOFFITTO					M - TIPOLOGIA ELEMENTO ARCHITETTONICO		B - LARGHEZZA RIFLESSO H - ALTEZZA RIFLESSO T - TIPO RIFLESSO		
FINITURE PAVIMENTI					INFISSI				
B1	Pavimentazione in piastrelle di gres fine porcellanato non smaltato e non assorbente, coeff. d'attrito dinamico > 0,4 dimensioni 60x60x2 cm, posate con specifico collante su massetto in conglomerato di calcestruzzo armato.				P10.B	Cancello esterno composto da una struttura in acciaio zincata e verticali e pannelli in lamiera di acciaio microforata con apertura a due ante. Dispositivo per l'apertura e chiusura, serratura di sicurezza e caratteristiche antirumore classe 2 (dm 720 cm).			
B13	Rampe di raccordo alla banchina con finitura in battuto di cls rigato sp. 50 mm.				P10.C	Cancello esterno composto da una struttura in acciaio zincata e verticali e pannelli in lamiera di acciaio microforata con apertura a due ante. Dispositivo per l'apertura e chiusura, serratura di sicurezza e caratteristiche antirumore classe 2 (dm 500x290 cm).			
FINITURA PARETI					OPERE METALLICHE				
V1	Finitura superficiale con vernice elastica protettiva per calcestruzzo a base di resine acriliche in dispersione acquosa.				C1	Carter metallico in acciaio zincato preverniciato, sp. 3mm su supporto in fibrocemento incollato con opportuni profile alla struttura.			
V4	Rivestimento in pannelli di policarbonato alveolare estruso, spessi 10x in costruzione sul lato esterno, spessore 40mm, completi di profili perimetrali in alluminio anodizzato, giunzioni in EPDM.				C2	Lamiera in acciaio zincato per scossalina/gronda e carter di fondo, spessi: 80/10 mm.			
V9	Rivestimento in lastre di cemento fibrorinforzato composto ecologico compresso, sp. 8 mm, pigmentato in massa, con trattamento UV (high resistance) per la protezione contro graffi e imbrattature, completo di sottostruttura metallica.				C3	Cornamano doppio compressi e supporti, Ø40 mm sp. 2mm, in acciaio inox.			
V10	Trattamento protettivo anticorrosione.				C4	Pannello con montanti sagomati, fondini orizzontali e tubolari in acciaio inox portati 3x4mm.			
V12	Finitura muri in calcestruzzo a facciavista, mediante applicazioni nel cassero di manico elastico tipo Rocki 2123 Ternese o equivalenti.				C5	Dispendente Ø 100 mm in lamiera di acciaio inox con pernofile.			
FINITURA SOFFITTI					C6	Griglia per percorso di manutenzione in acciaio inox.			
S1	Cornsoffitto metallico a pannelli di dimensioni 500x180mm su struttura secondaria e pendia in acciaio zincato con guide ad U 27x30mm e profilo a C 50x27mm ad innescare non superiore a 500 mm, con maltesismo in lana di vetro dello sp. 25 mm.				C7	Griglia lineare ispezionabile in acciaio inox sp. 5 mm.			
S1.1	Cornsoffitto di pannelli composti di sp. finito 4 mm, costituiti da due lamere di alluminio (sp. 0,5mm) e da un nucleo di polietilene del tipo LDPE (tipo Alucobond), completi di sottostruttura metallica. Componente al fuoco Classe 1.				C8	Recinzione in lamiera striata di alluminio verniciato con sottostruttura in profilo metallico ed apposta struttura metallica in acciaio zincato.			
S2	Cornsoffitto modulare in lastre di cartongesso sp. 15 mm ispezionabile con orditura di sostegno metallica.				GIUNTI				
S3	Intonaco grezzo con malta fine di calce spenta e pozzolana trita a traccio, rifinito con sovrastucco strucco di circa 2mm di malta per stucco, levigato e liscio, completato con cicli di illuminazione eclettiva a due riprese contenente sostanze fotocatalitiche e fissativo (primer) di sottobordo a base acquosa.				G1	Giunto impermeabilizzante tramite fascia speciale (ternofortata).			
FINITURA COPERTURE					G2	Giunto in alluminio a pavimento idoneo per il tipo di pavimentazione.			
D1	Sistema di rivestimento coibentato in alluminio tipo Riverblack, costituito da lastre fissate mediante apposte staffe in materiale plastico e in alto perforanti in acciaio zincato, con ancoraggio senza foratura degli elementi. Sistema completo di guaina con supporto in polietilene sp. 4mm + 4mm, freno vapore in polietilene sp. 0,3 mm, strato isolante in liscio non tassato, isolamento termico costituito da pannelli semirigidi in lana di roccia, sp. 80 mm, con reazione al fuoco Euroclasse A1.				G3	Giunto in alluminio a parete.			
D1.2	Lamiera grecata zincata sp. 55 mm.				G3.1	Giunto parete vetrata tramite radiogiro del montante, profilo di tenuta e coprifilo in alluminio verniciato.			
NOTE					MURI E BARRIERE				
Tutti i cicli di verniciatura verranno effettuati secondo circolare FS 44v. Tutti i mancorrenti delle scale e rampe interne alle stazioni verranno dotati di mancorrenti tattili per disabili visivi.					L1	Elementi prefabbricati in calcestruzzo vibrato armato con rete elettrosalita di Tipo 2 - Cornici marciapiede.			
N1	Le murature M1, M2, M3 e M5 devono essere del tipo intonacato con rifiniture verticali e orizzontali collegati a struttura e rinforzati con armature e/o staffe idroscopiche. In modo da garantire resistenza meccanica e al fuoco adeguata.				ARREDI URBANI				
N2	In corrispondenza dei giunti gli ancoraggi dei pannelli dovranno essere opportunamente ancorati e/o radiopagati in modo compatibile con i giunti.				A1	Panchine ergonomiche complete di braccioli e braccioli intermedi. Dimensioni: 220 x 70 cm.			
N3	Griglie di ventilazione impianti compreso foratura muri e pannelli, griglia antirullo, imbottito e pannello alluvione in alluminio esterno.				A3	Cestino portarifiuti tondo in lamiera zincata, supporto su palo. Dimensioni: Ø 300mm, altezza 450 mm.			
B6.1	Pavimentazione in lastre di pietra lavica, sp. 5 cm su soletta di cls. Lavorazione delle superfici con boccia di.				B6.1	Pavimentazione in lastre di pietra lavica, sp. 5 cm su soletta di cls. Lavorazione delle superfici con boccia di.			
B8	Pavimentazione stradale in asfalto.				B8	Pavimentazione stradale in asfalto.			
B9	Corridoio marciapiede in pietra basaltica da taglio (cm 10x25) e (cm 20x25).				B9	Corridoio marciapiede in pietra basaltica da taglio (cm 10x25) e (cm 20x25).			
B10	Corridoio prefabbricato in c.a.v.				B10	Corridoio prefabbricato in c.a.v.			

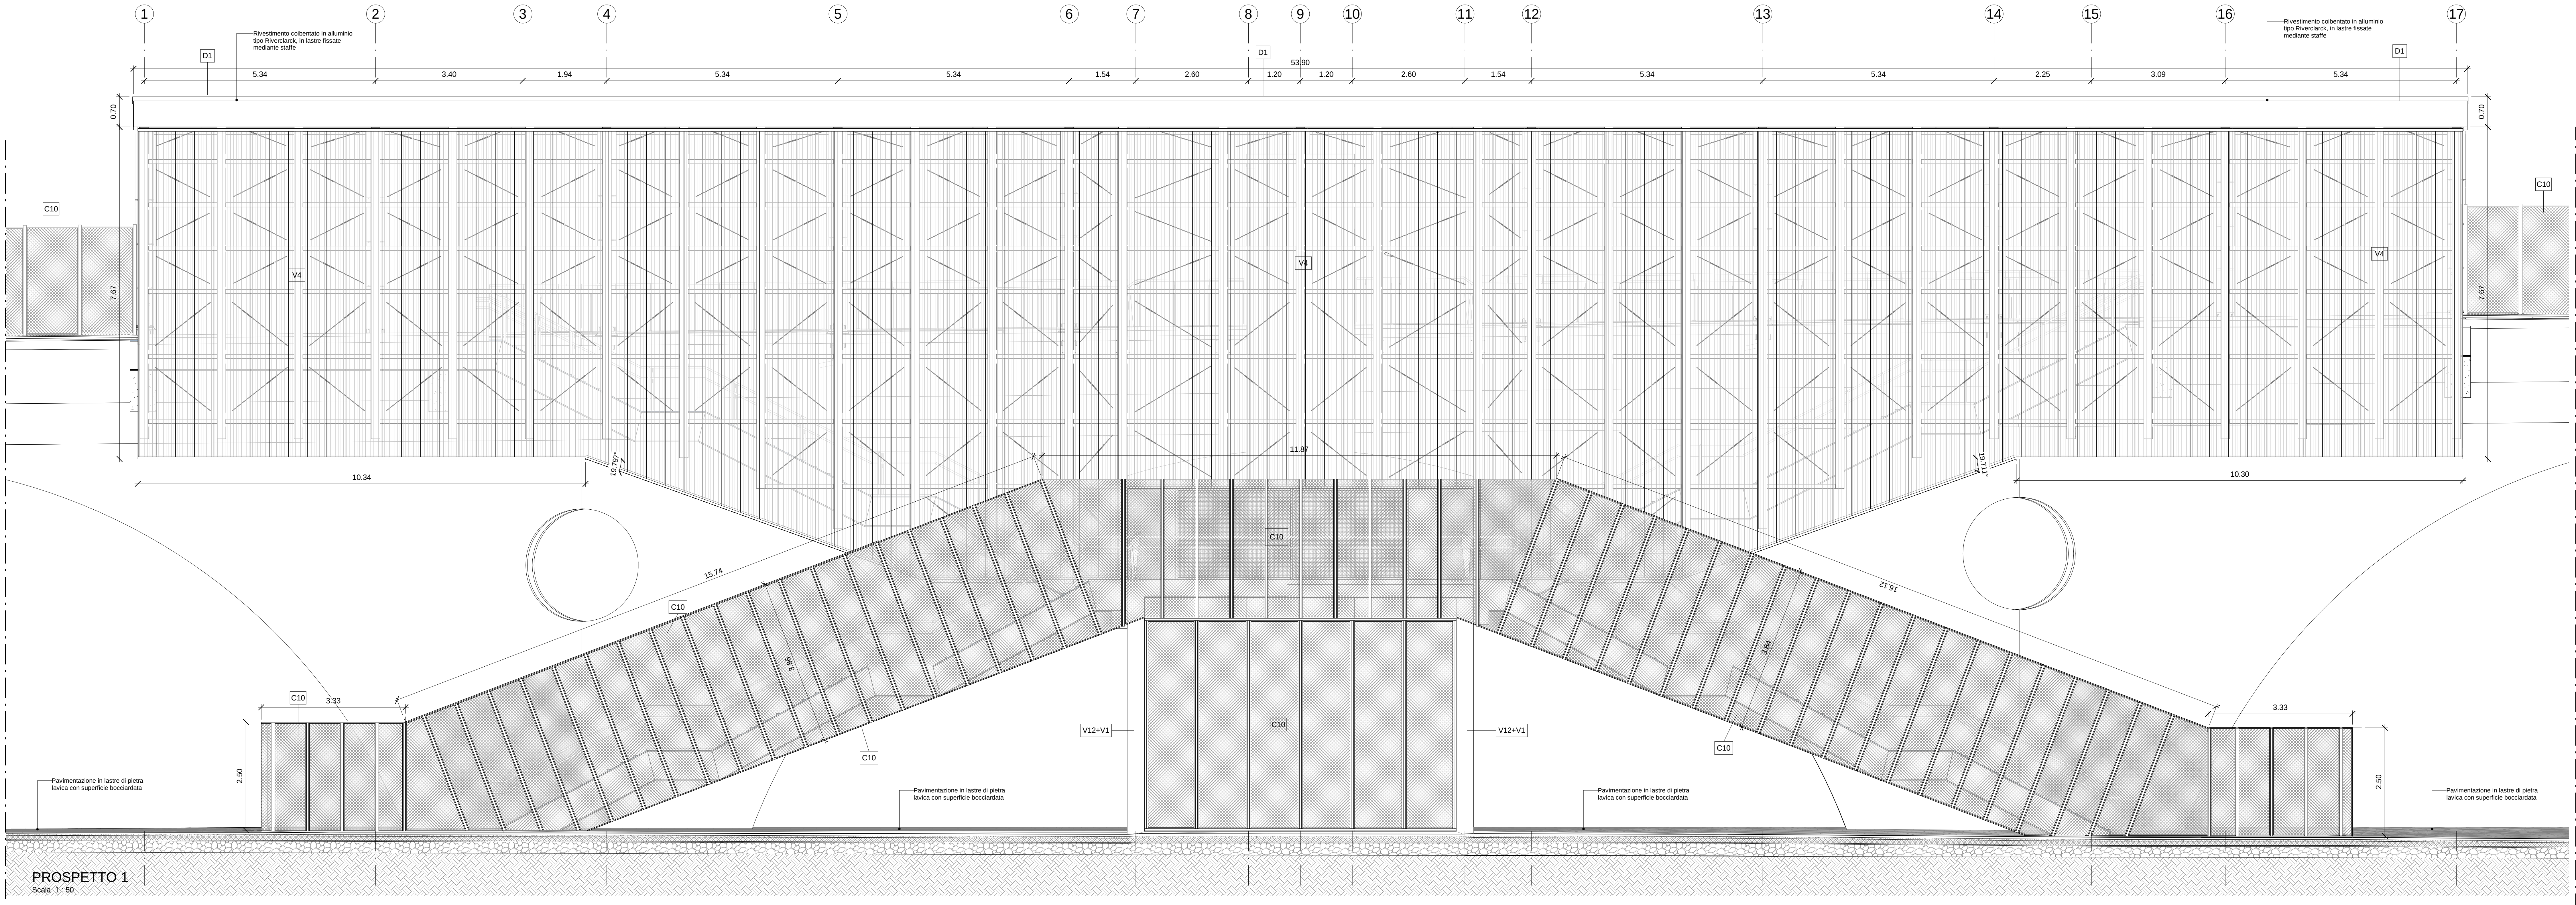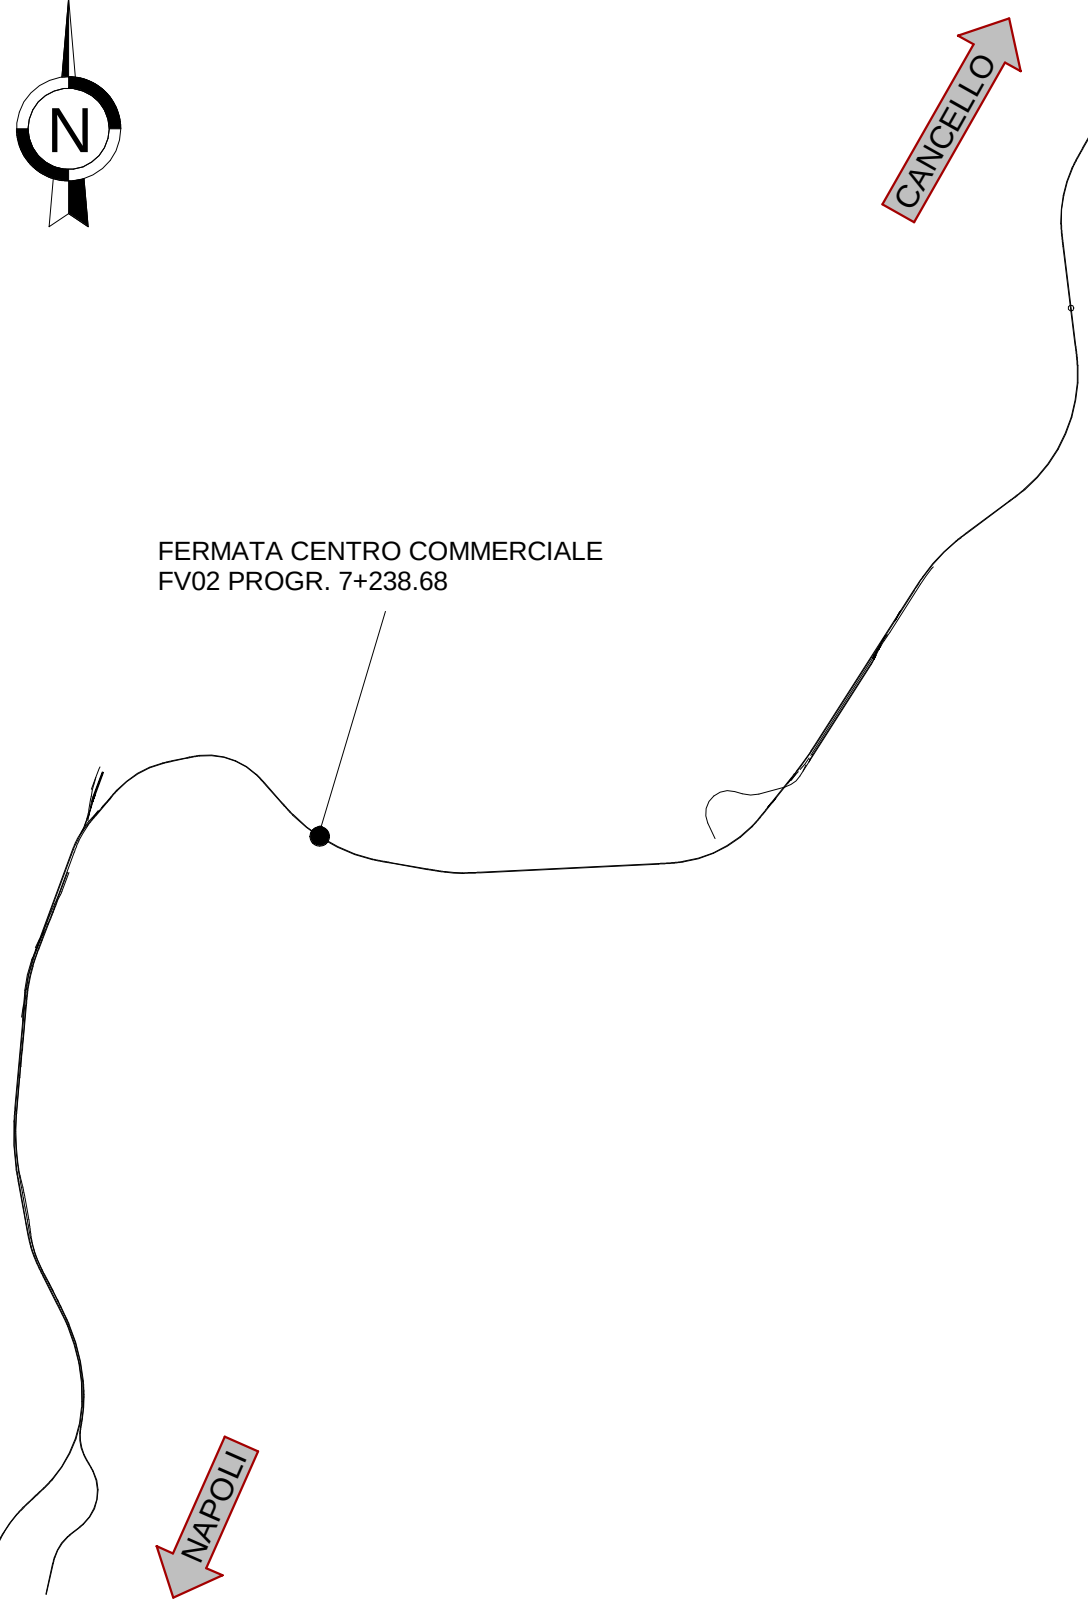

N.B. Strutture, tecnologie e impiantistica si rimandano agli elaborati specialistici.
Rete di drenaggio, pozzi e pluviali si rimandano agli elaborati idraulici.

COMMITTENTE:								
DIREZIONE LAVORI:								
APPALTATORE:	MANDATARIA:  VEDICANTE: 							
PROGETTAZIONE:	MANDATARIA:  VEDICANTE:  							
PROGETTO ESECUTIVO								
LINEA FERROVIARIA NAPOLI - BARI, TRATTA NAPOLI-CANCELLO, IN VARIANTE TRA LE PK 0+000 E PK 15+585, INCLUSE LE OPERE ACCESSORIE, NELL'AMBITO DEGLI INTERVENTI DI CUI AL D.L. 133/2014, CONVERTITO IN LEGGE 164/2014								
DISEGNO								
FV02 - FERMATA CENTRO COMMERCIALE								
OPERE CIVILI								
ELABORATI ARCHITETTONICI								
Prospetti - Tav. 1								
APPALTATORE	PROGETTAZIONE							
DIRETTORE TECNICO	DIRETTORE DELLA PROGETTAZIONE							
Ing. M. PANISI	Ing. A. CECCHI							
COMMESSA	LOTTO	FASE	ENTE	TIPO DOC.	OPERADISCIPLINA	PROGR.	REV.	SCALA:
I F 1 M	0 0	E	Z Z	P A	F V 0 2 A 0	0 0 2	A	1:50
Rev.	Descrizione	Redatto	Data	Verificato	Data	Approvato	Data	Autenticato Data
A	EMISSIONE ESECUTIVA	PANISI	04/04/2014	CECCHI	04/04/2014	CECCHI	04/04/2014	04/04/2014
FIR: FV10.0.5.22.FV.FV.10.0.002.A.jpg								
N. EMP.								