



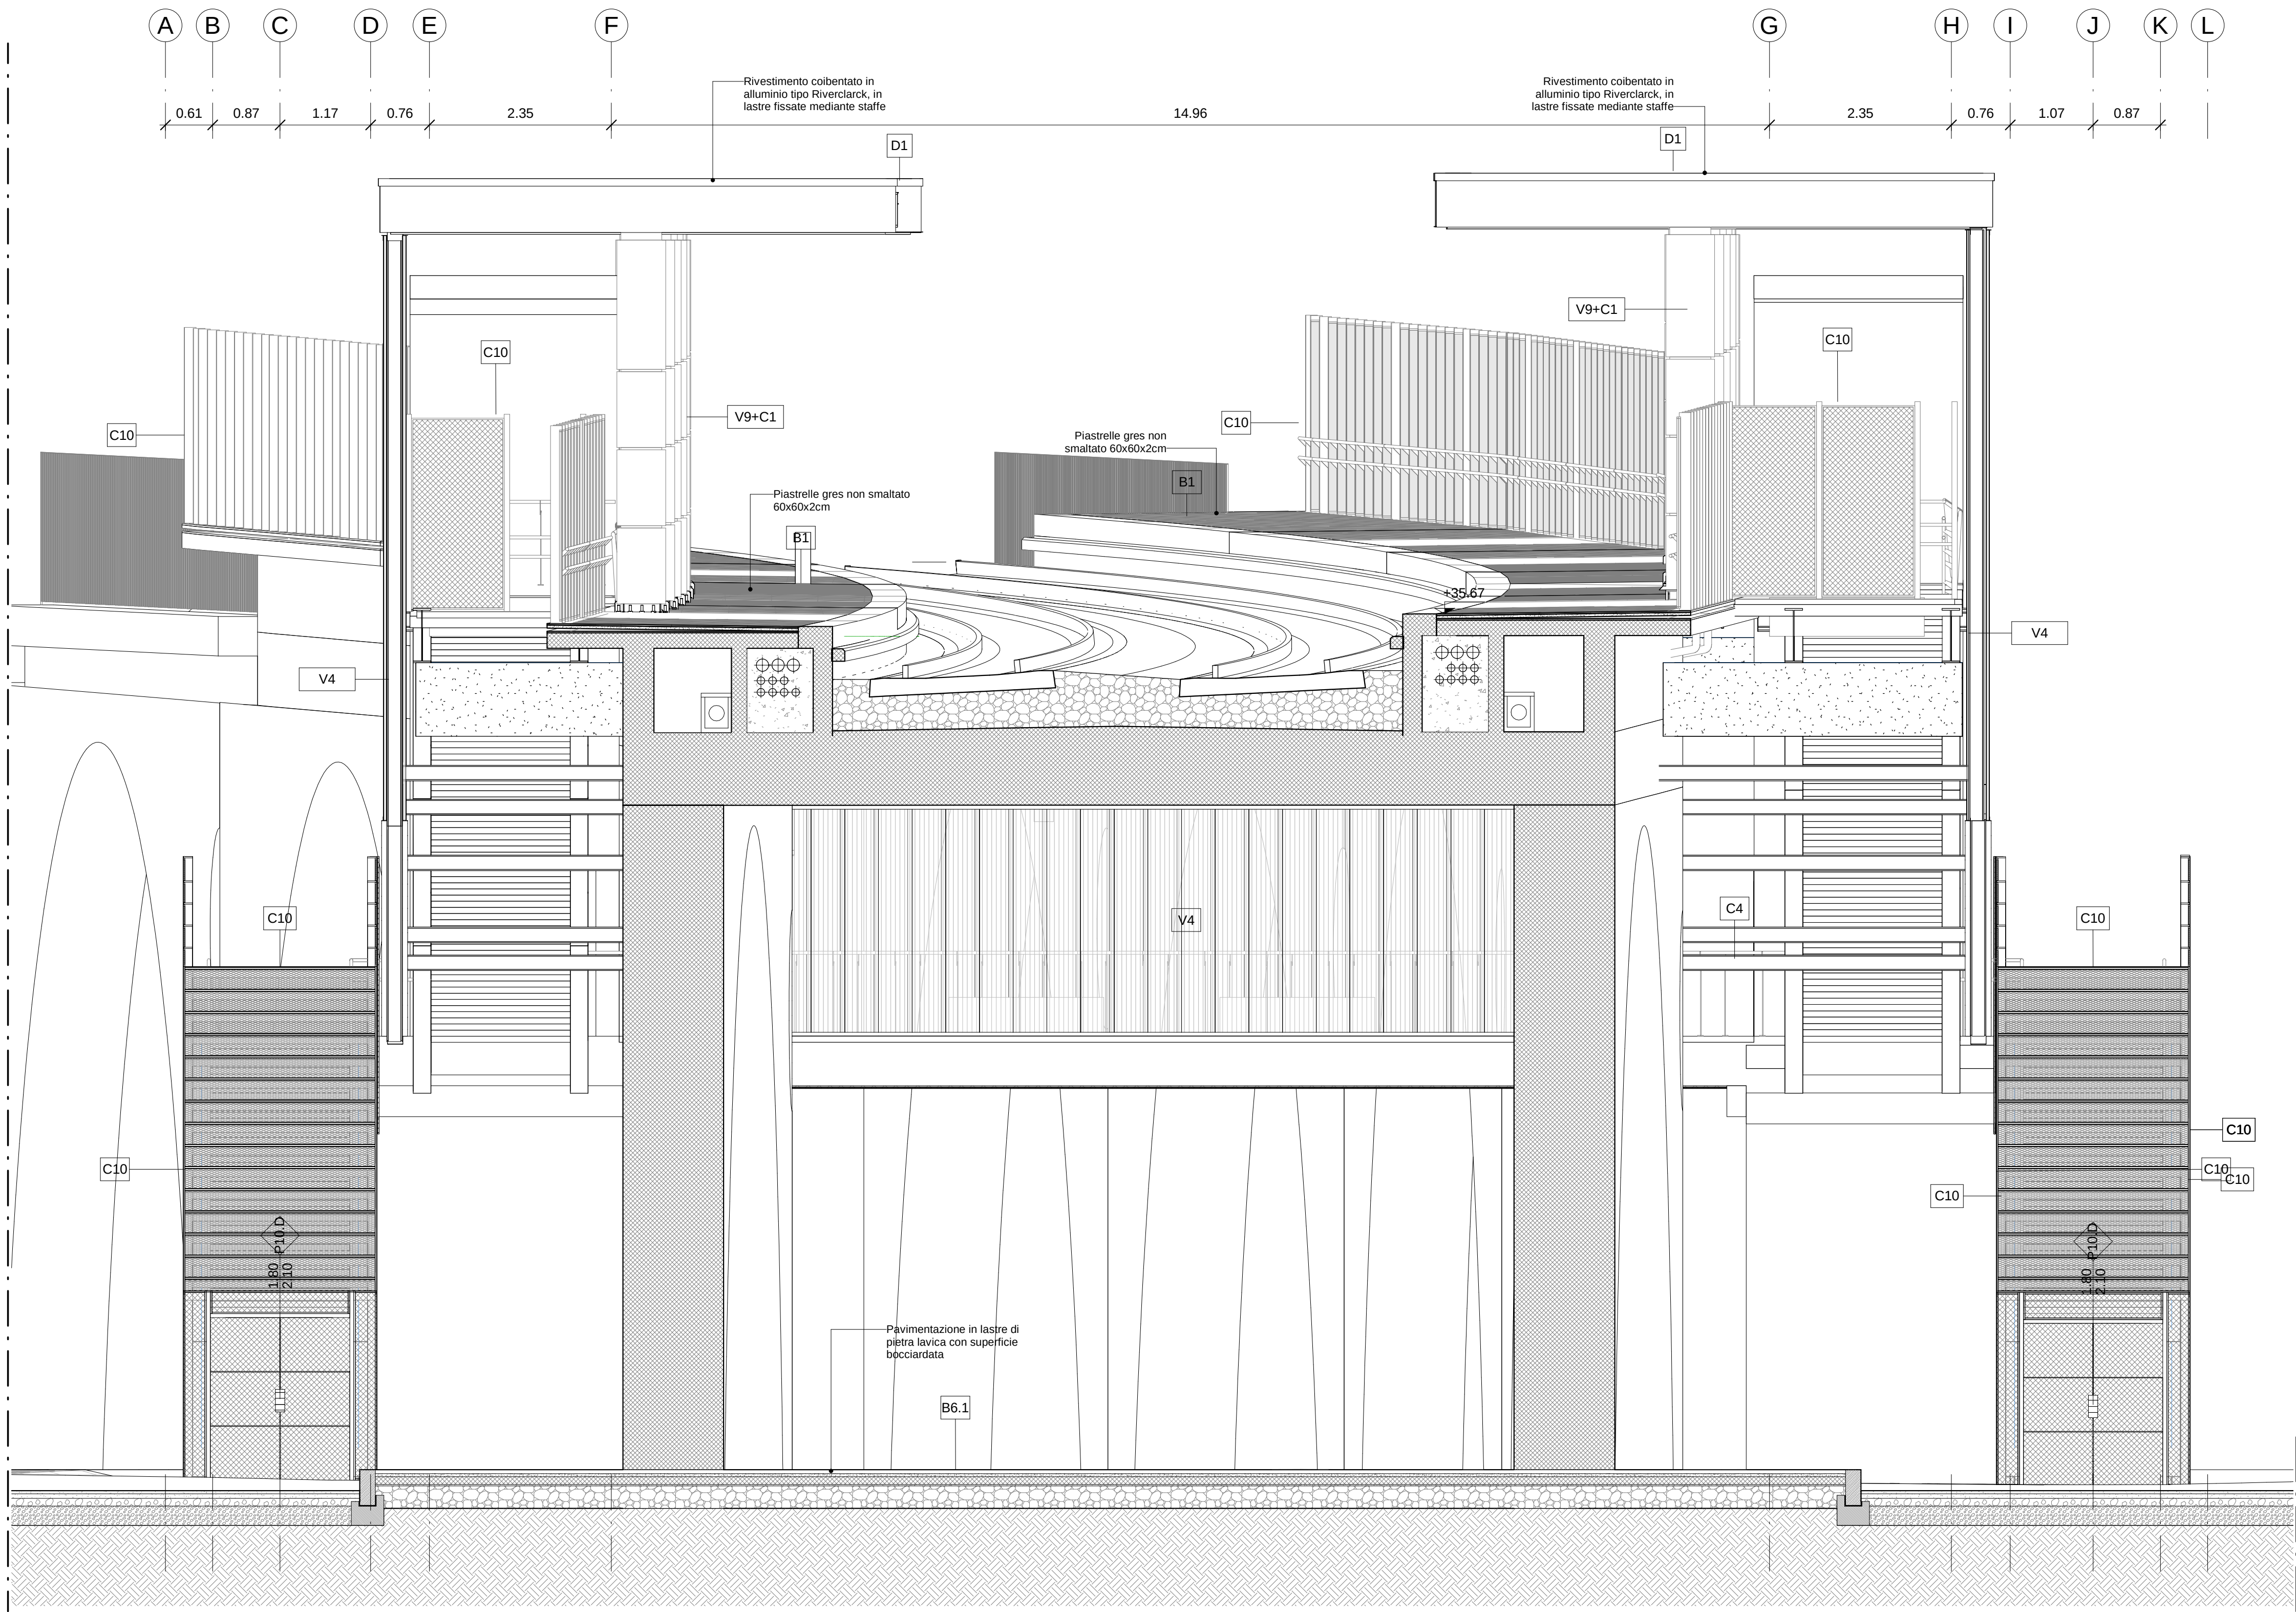

PROSPETTO 2
Scala 1:50

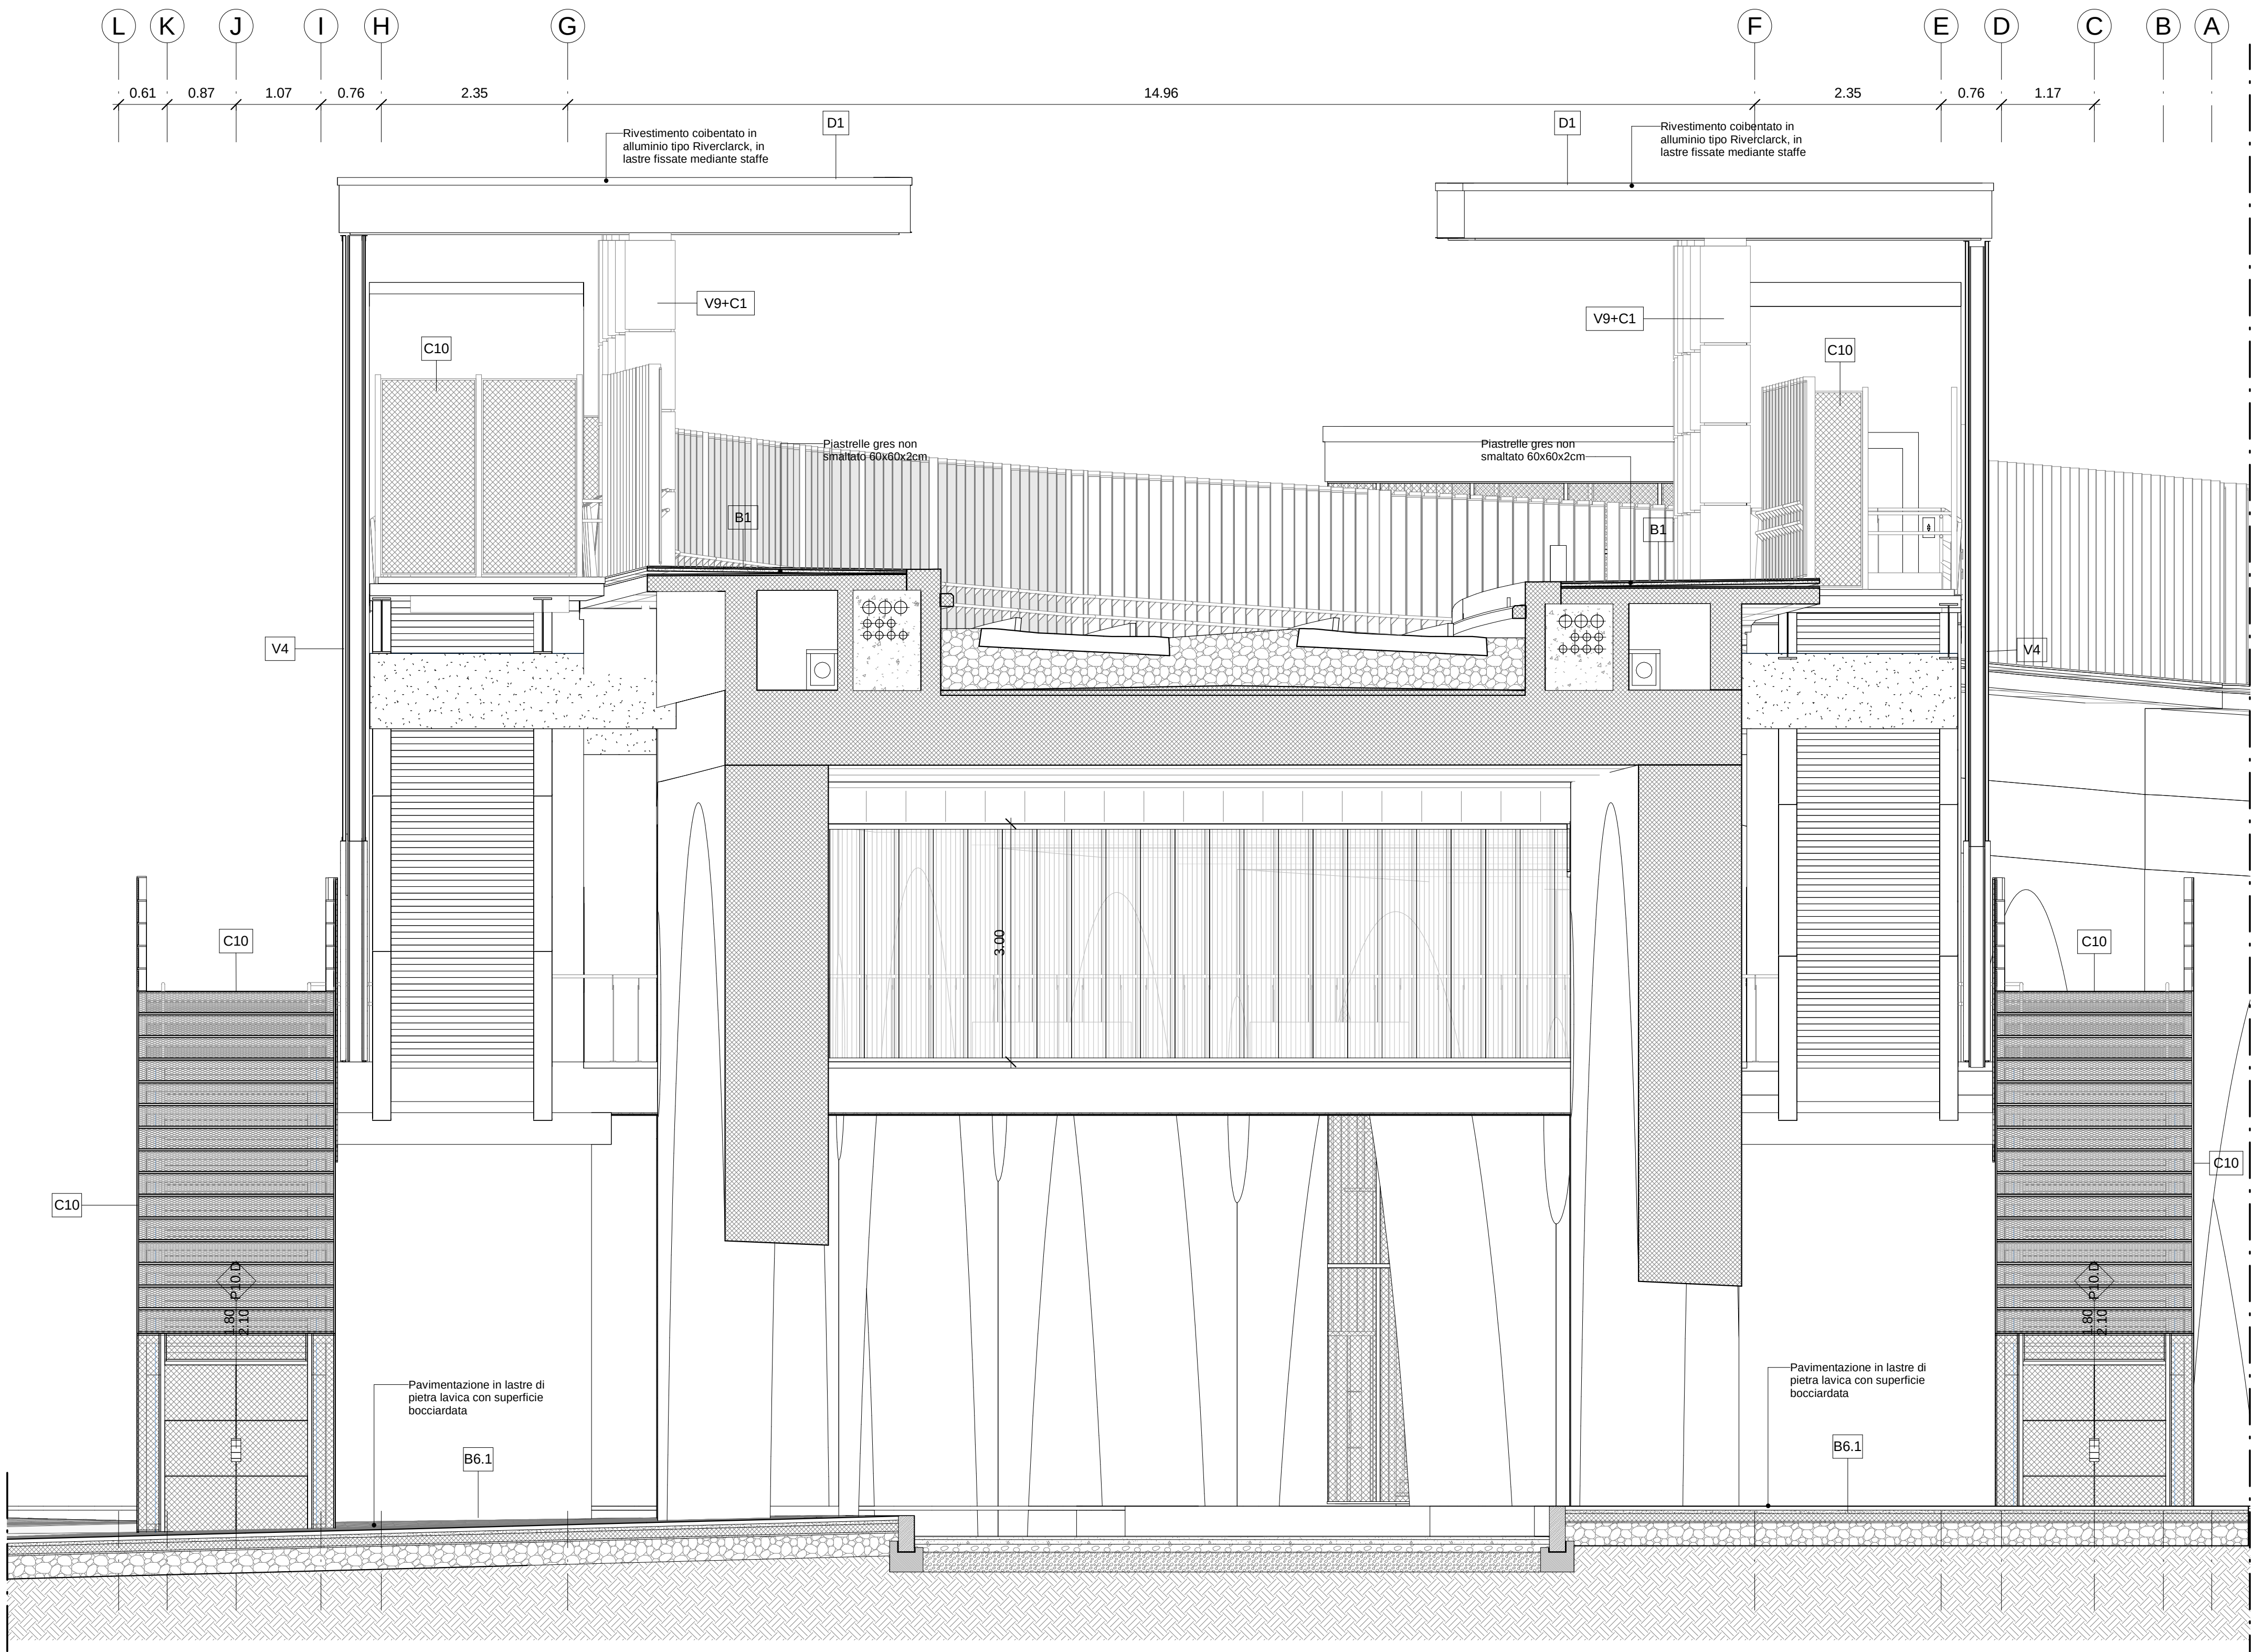

PROSPETTO 4
Scala 1:50

TABELLA FINITURE - MURATURE - SERRAMENTI									

COMMITTENTE:

DIREZIONE LAVORI:

APPALTATORE:

MANDATARIA

MANDANTE

PROGETTAZIONE:

MANDATARIA:

MANDANTE:

PROGETTO ESECUTIVO

LINEA FERROVIARIA NAPOLI - BARI, TRATTA NAPOLI-CANCELLO, IN VARIANTE TRA LE PK 0+000 E PK 15+585, INCLUSE LE OPERE ACCESSORIE, NELL'AMBITO DEGLI INTERVENTI DI CUI AL D.L. 133/2014, CONVERTITO IN LEGGE 164 / 2014

DISEGNO

FV02 - FERMATA CENTRO COMMERCIALE

OPERE CIVILI

ELABORATI ARCHITETTONICI

Prospetti - Tav. 2

APPALTATORE	PROGETTAZIONE
DIRETTORE TECNICO Ing. M. PANISI	DIRETTORE DELLA PROGETTAZIONE Ing. A. CHECCHI

COMMESSA	LOTTO	FASE	ENTE	TIPO DOC	OPERAI/DISCIPLINA	PROGR.	REV.	SCALA:
IF1M	00	E	ZZ	PA	FV02A0	003	A	1:200

Rev.	Descrizione	Redatto	Data	Verificato	Data	Approvato	Data	AutORIZZATO	Data
A	EMISSIONE ESECUTIVA	Romanelli	30/04/2018	Antonicelli	30/04/2018	Di Nicola	03/05/2018	Mantero	
									15/04/2018

File: IF1M.0.0.E.ZZ.PA.FV.02.A.0.003.A.dwg

n. Elab.: