


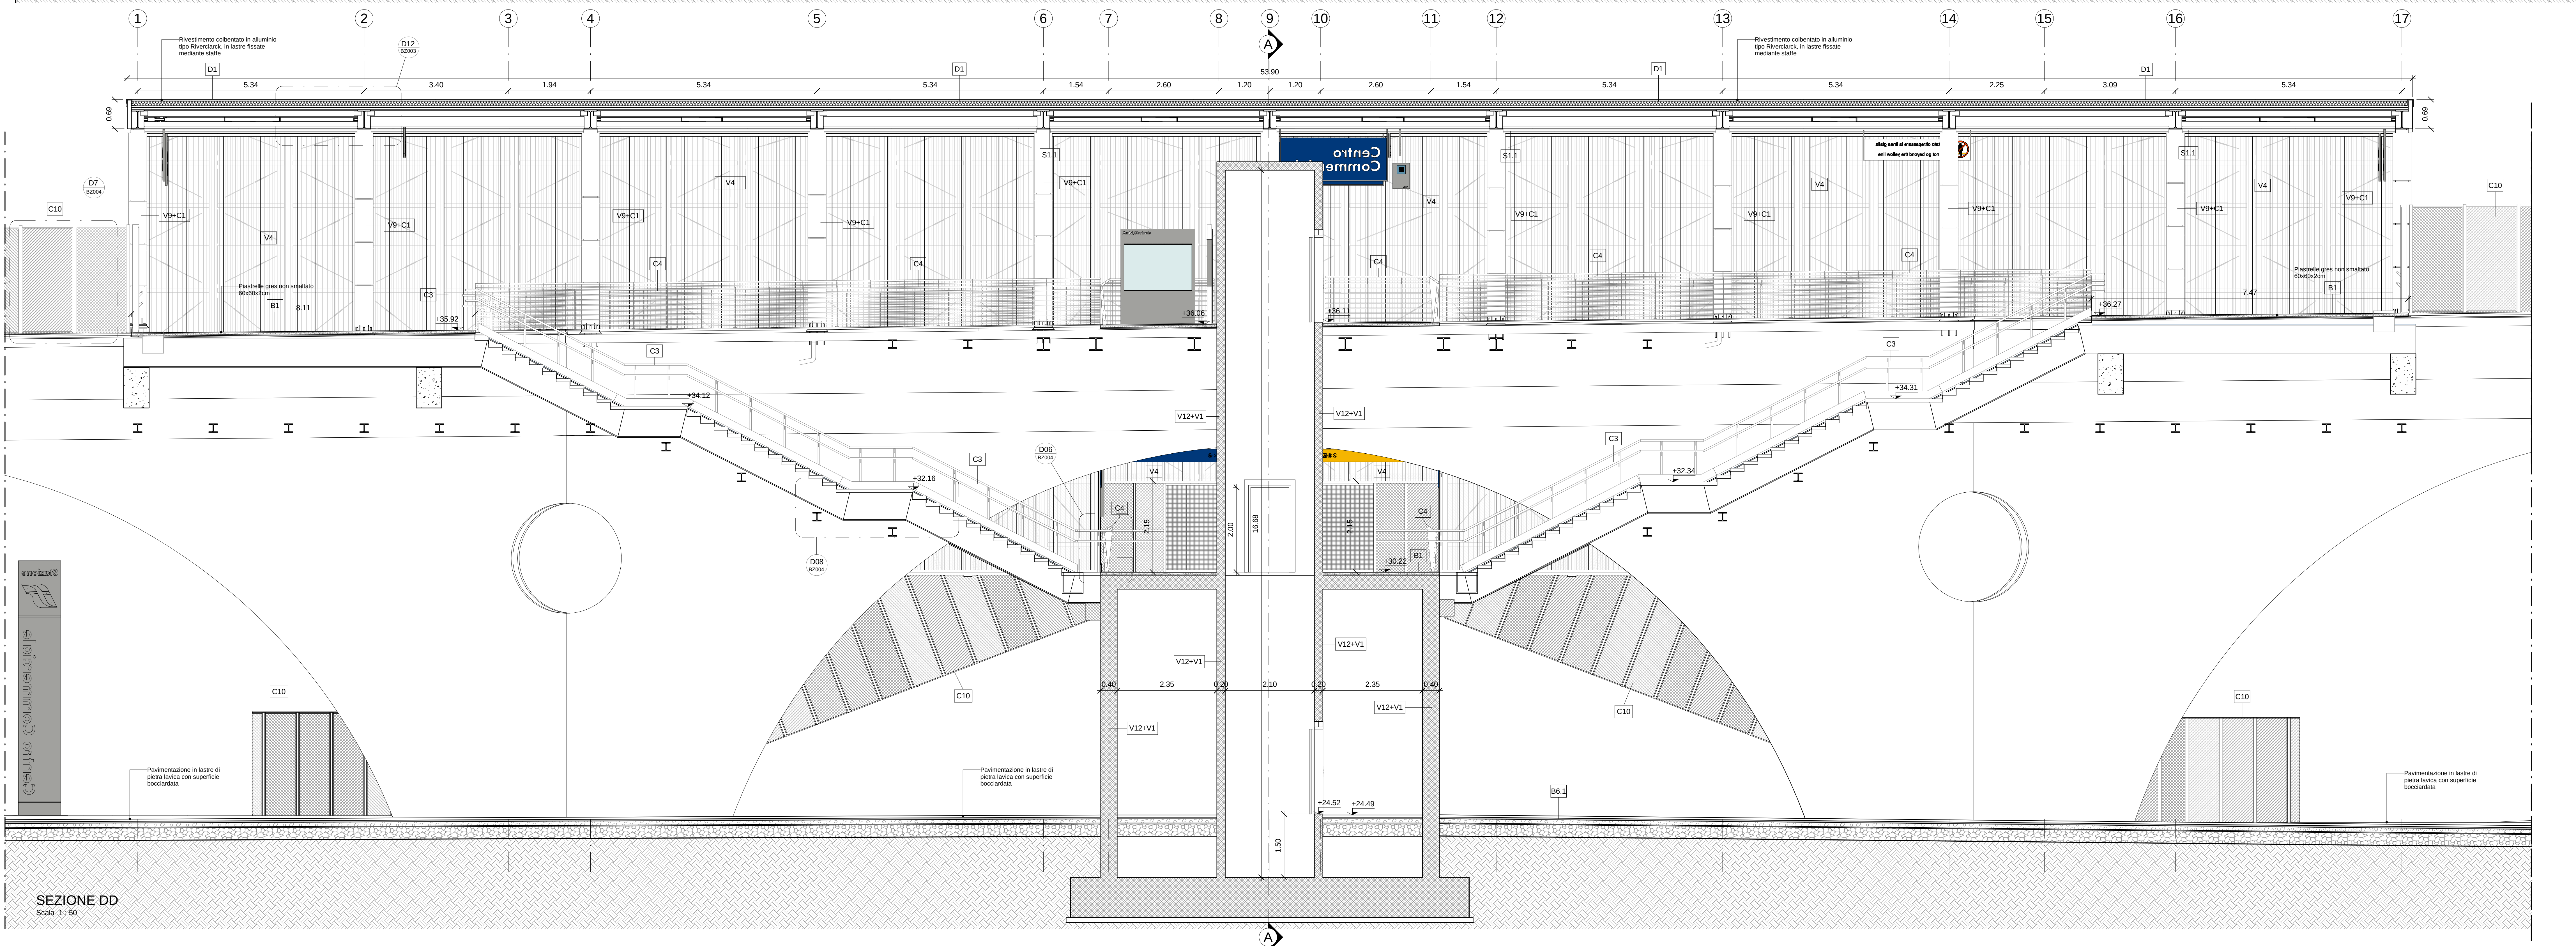

FERMATATA CENTRO COMMERCIALE  
FV02 PROG. 7-238.08

CANTIERO

ARREDA

N.B. Strutture, tecnologie e impiantistica si rimandano agli elaborati specialistici  
Rete di drenaggio, pozzetti e pluviali si rimandano agli elaborati idraulici.

|  |  |
|--|--|
|  |  |
|  |  |
|  |  |