



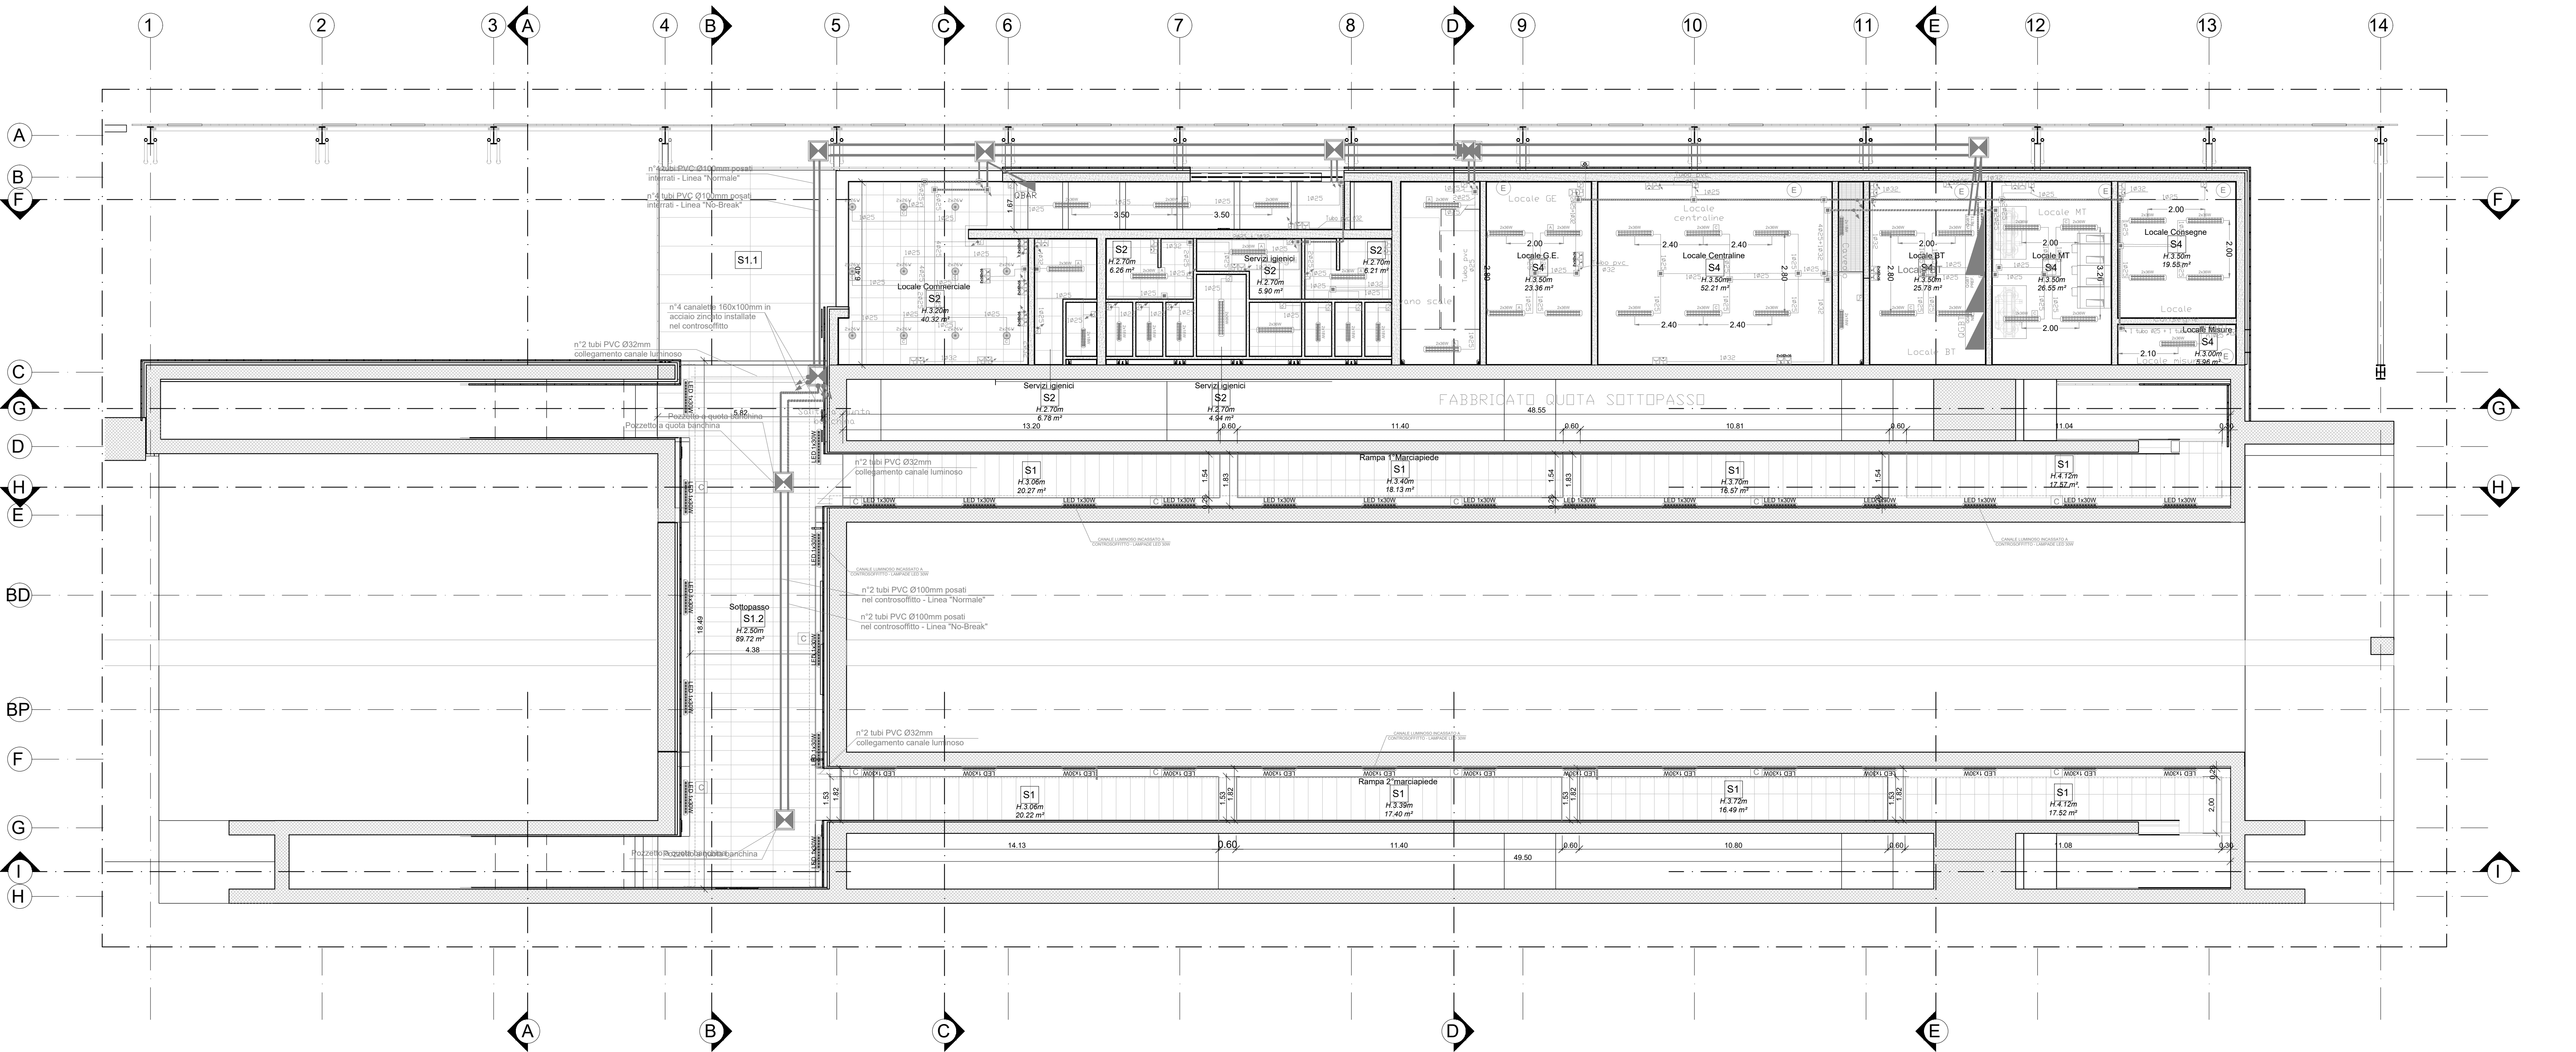

PIANTA CONTROSOFFITTI QUOTA SOTTOPASSO
Scala 1 : 100

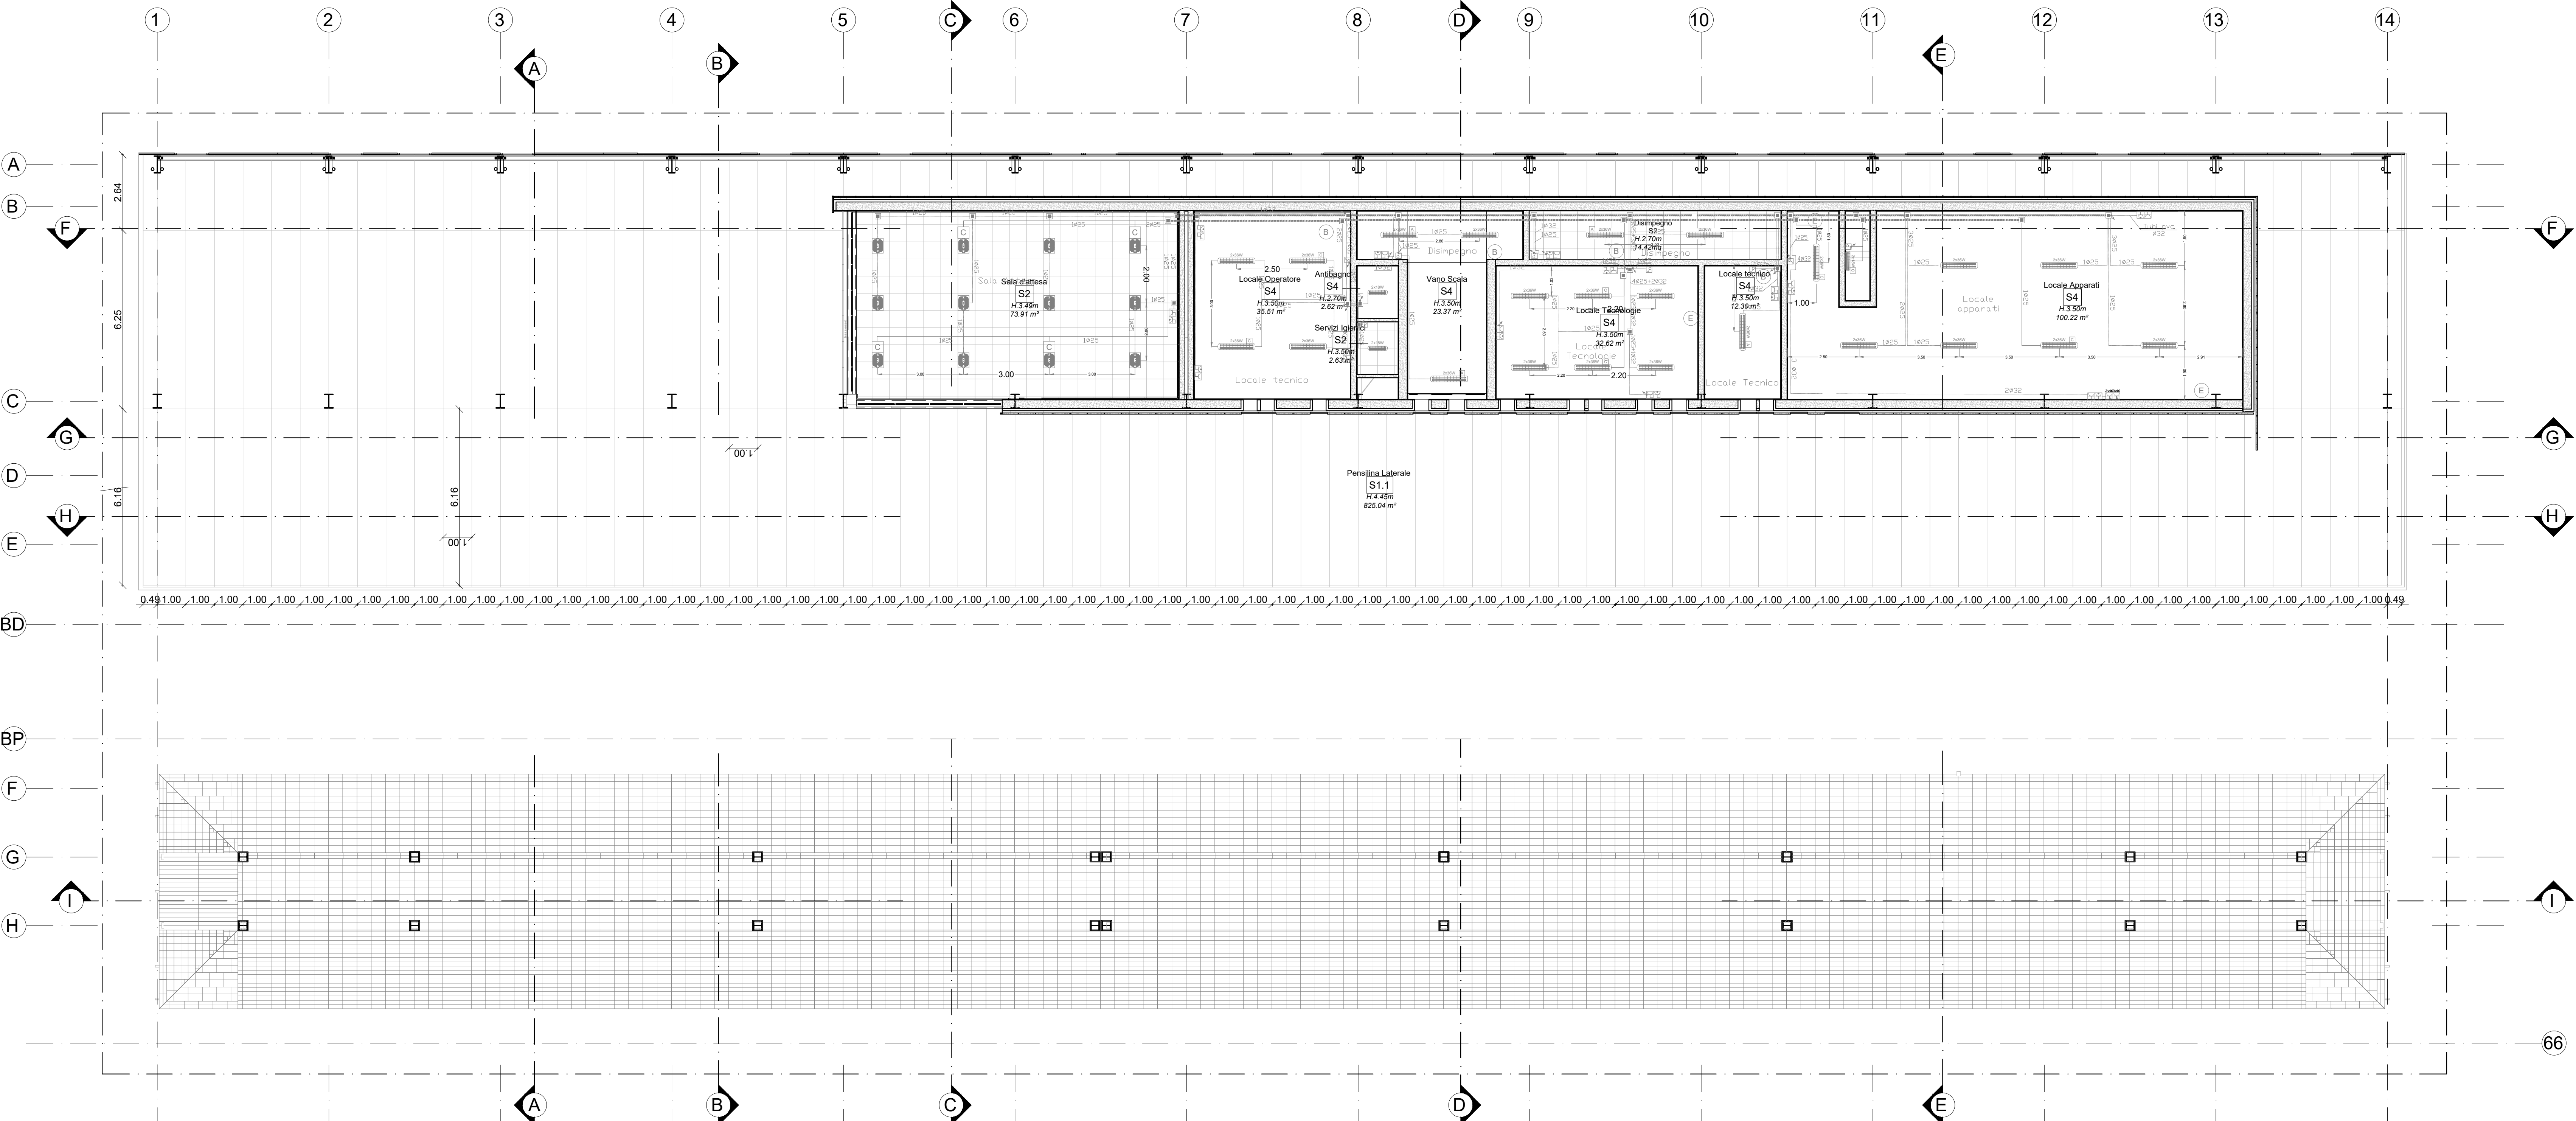

PIANTA CONTROSOFFITTI QUOTA BANCHINA
Scala 1 : 100

LEGENDA SIMBOLI IMPIANTI LFM	
	Apparecchio illuminante IP64 IK08 classe II - Corpo in lamiera di acciaio zincato e verniciato, diffusore in vetro stratificato antiriflesso ed antiscalfiatura, lampada LED 300W, ottica asimmetrica - Installazione in canale in acciaio zincato e verniciato RAL (colore personalizzabile) incassato in controsoffitto
	Armatura stagna per installazione a plafone o a sospensione, lampade fluorescenti 2x36W, corpo e diffusore in policarbonato, grado di protezione IP65, classe II - Flusso 6700lm
	Armatura stagna per installazione a plafone o a sospensione, lampade fluorescenti 2x36W, corpo e diffusore in policarbonato, grado di protezione IP65, classe II - Flusso 6700lm - Dotata di complesso autonomo di emergenza costituito da batteria (autonomia 120min), dispositivo di carica in lampone e gruppo di commutazione automatico
	Armatura stagna per installazione a plafone o a sospensione, lampade fluorescenti 2x18W, corpo e diffusore in policarbonato, grado di protezione IP65, classe II - Flusso 6700lm
	Apparecchio illuminante IP66 IK08 classe II - Corpo in Al pressofuso, diffusore in vetro temprato, lampade LED 38W 5100lm - Installazione ad incasso
	Corpo in lamiera d'acciaio stampato. Riflettore in policarbonato metallizzato con polveri di alluminio purissimo. Autoadeguante, con primatura sfaccettata per un elevato rendimento luminoso ed un maggior controllo della luce. Diffusore in vetro temprato e satinato sabbato. Lampade FLCD2x36 - 1800lm-4000K - colore bianco.
	Indica corpo illuminante alimentato da circuito di continuità (no-break)
	Scatola di derivazione IP55 in materiale termoplastico, dimensioni 120x80x50mm
	Montante salita/discesa
	Interruttore unipolare - Frutto in resina per installazione in scatola in resina IP40 da parete
	Tubo in PVC circuiti "Normale/Preferenziale"
	Tubo in PVC circuiti "No-Break"
	Pressa 2P+T 10A 230V ad alveoli allineati - Frutto in resina per installazione in scatola in resina IP40 da parete
	Pressa 2P+T 16A 230V tipo UNEL completa di interruttore automatico bipolare (1 polo protetto) - Frutto in resina per installazione in scatola in resina IP40 da parete
	Gruppo prese industriali in materiale termoplastico per montaggio a parete composto da: 1 presa IP44 interbloccata CEE 17 2P+T 16A 230V 1 presa IP44 interbloccata CEE 17 3P+T 16A 400V
	Canaletta 160x100mm in acciaio zincato a caldo installata in controsoffitto - Impianti linea "Normale"
	Canaletta 160x100mm in acciaio zincato a caldo installata in controsoffitto - Impianti linea "No-Break"
	Pozzetto in cls 60x60x60cm per risalita cavi dal sottopasso - Completo di setto in cls per separazione linee Normale/NB - Chiusino zincato da riempimento porta pavimentazione
	Corrugato intonato Ø 100 - Impianti linea "Normale"
	Corrugato intonato Ø 100 - Impianti linea "No-Break"
	Estintore portatile a CO2 utilizzabile su apparecchiature e condutture elettriche in tensione e su apparecchiature elettroniche, omologato dal VV.FF. - Capacità 10kg
	Estintore portatile a polvere per estinzione di incendi classi A-B-C, con bombola interna a CO2 2500Ncmq, omologato dal VV.FF. - Capacità 10kg
	Controsoffitto metallico a pannelli di dimensioni massime 500x1800mm su struttura secondaria e pendini in acciaio zincato con guide ad U 27x30mm e profili a C 50x27mm ad interasse non superiore a 500 mm, con materassino in lana di vetro dello sp. 25 mm
	Controsoffitto di pannelli composti di sp. finito 4 mm, costituiti da due lamiere di alluminio (sp. 0,50mm) e da un nucleo di polietilene del tipo LDPE (tipo Alucobond), completi di sottostruttura metallica. Comportamento al fuoco Classe 1.
	Pannelli metallici di dimensioni 500x1800mm su struttura secondaria e pendini in acciaio zincato con guide ad U 27x30mm e profili a C 50x27mm ad interasse non superiore a 500 mm, con materassino in lana di vetro dello sp. 25 mm
	Controsoffitto modulare in lastre di cartongesso sp. 15 mm ispezionabile con orditura di sostegno metallica.
	Controsoffitto in lastre di gesso rivestito certificate REI 120, costituito da orditura primaria e secondaria realizzate con profili in lamiera in acciaio zincato sp 6/10.

NOTA:

- Per tutte le caratteristiche tecniche dei materiali si rimanda al disciplinare descrittivo e prestazionale degli elementi tecnici del Progetto Definitivo.
- Per tutti i dettagli impiantistici si rimanda agli elaborati specialistici:
Rif. elaborato IFM 0.0 E.ZZ.PA.LF.01.0.0.005-A
Rif. elaborato IFM 0.0 E.ZZ.PA.LF.01.0.0.004-A
Rif. elaborato IFM 0.0 E.ZZ.PA.LF.01.0.0.001-A

COMMITTENTE:



DIREZIONE LAVORI:



APPALTATORE:



PROGETTAZIONE:



TEMPLATE ARCHITETTONICO

LINEA FERROVIARIA NAPOLI - BARI, TRATTA NAPOLI-CANCELLO,
IN VARIANTE TRA LE PK 0+000 E PK 15+585, INCLUSE LE OPERE ACCESSORIE,
NELL'AMBITO DEGLI INTERVENTI DI CUI AL D.L. 133/2014, CONVERTITO IN LEGGE 164 / 2014

DISEGNO

FV03 - STAZIONE DI ACERRA

OPERE CIVILI

ELABORATI ARCHITETTONICI

Pianta dei controsoffitti con disposizione apparecchi illuminanti

APPALTATORE	PROGETTAZIONE
DIRETTORE TECNICO Ing. M. PANISI	DIRETTORE DELLA PROGETTAZIONE Ing. A. CHECCHI

COMMESSA	LOTTO	FASE	ENTE	TIPO DOC	OPERADISCIPLINA	PROGR.	REV.	SCALA:
IF1M	00	E	ZZ	PA	FV03A0	002	B	1:100

Rev.	Descrizione	Redatto	Data	Verificato	Data	Approvato	Data	Autorizzato Data
A	EMISSIONE ESECUTIVA	Romano	30/04/2019	Architetto	30/04/2019	Di Nota	12/05/2019	14/05/2019
B	EMISSIONE per REV	Romano	10/05/2019	Architetto	11/05/2019	Di Nota	11/05/2019	12/06/2019