Planimetria di progetto Scala 1:2000

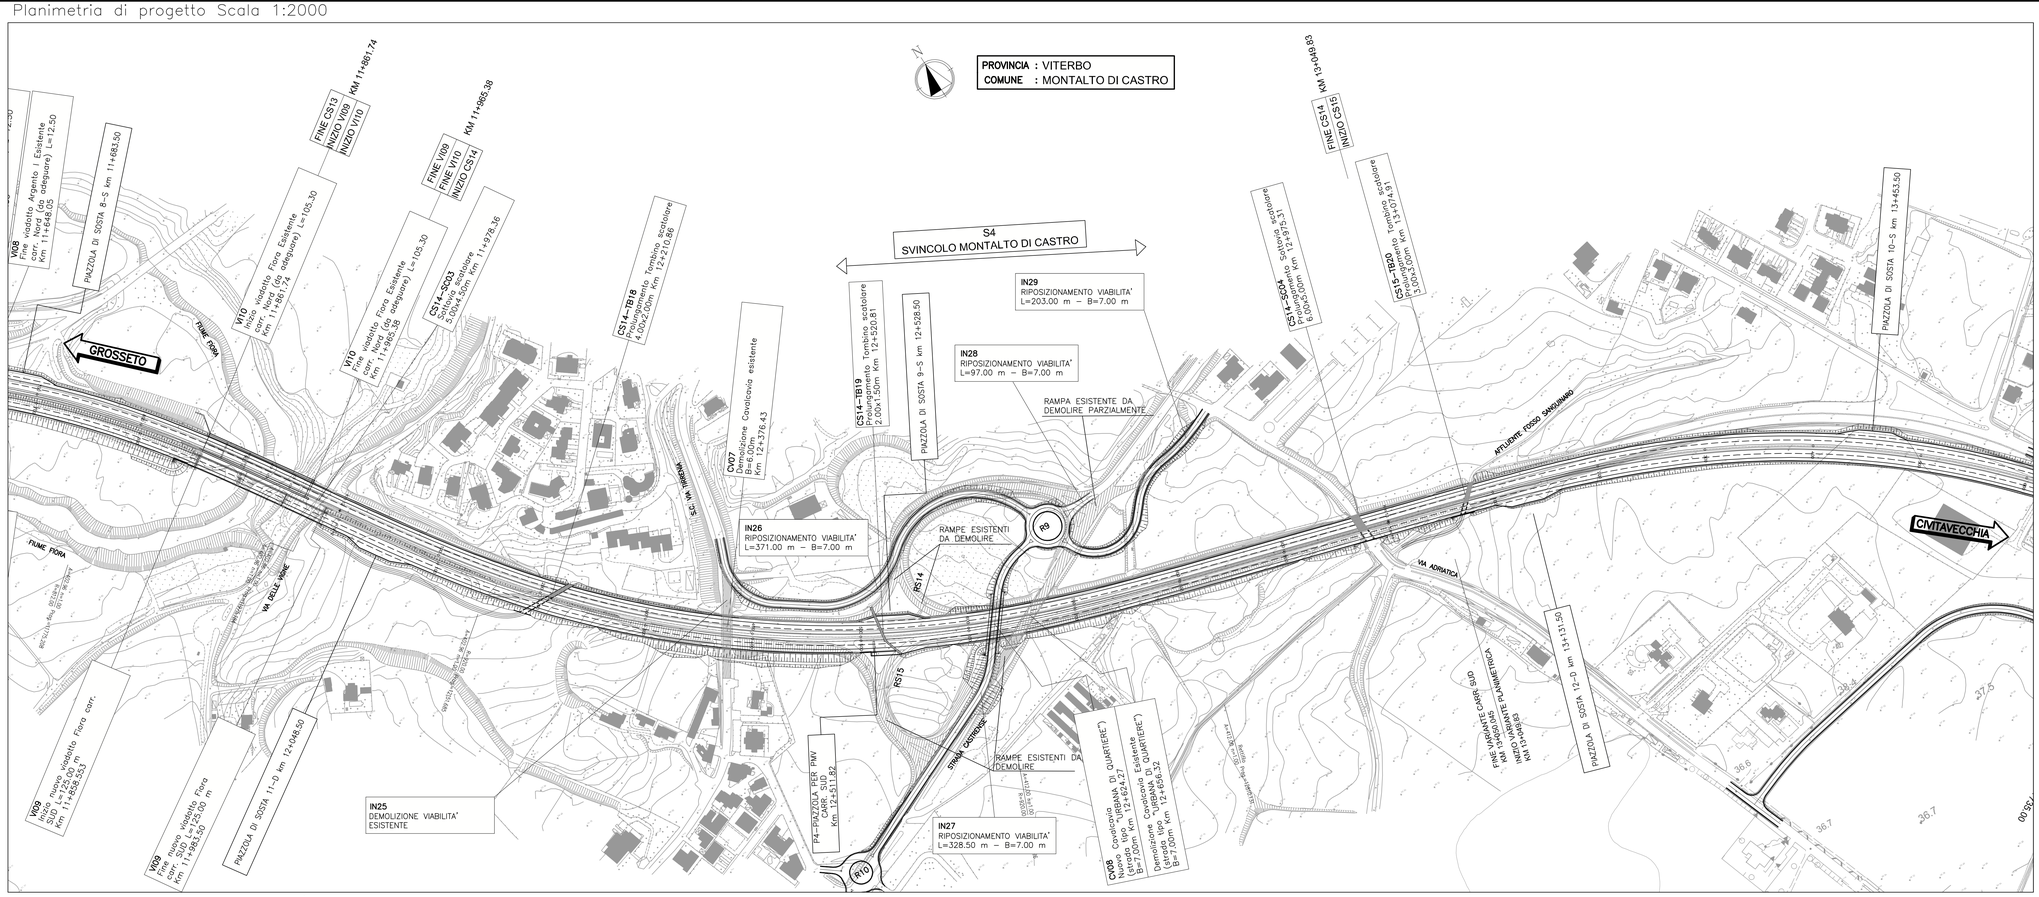
PROVINCIA : VITERBO
COMUNE : MONTALTO DI CASTRO
S4
SVINCOLO MONTALTO DI CASTRO
GROSSETO
CIVITAVECCHIA
FIUME FIORA
VIADOTTO FIORA
VI08 Nuovo viadotto Argento I Esistente Fiora (da adeguare) L=12.50 corr. Nord Km 11+648.05
VI10 Nuovo viadotto Fiora Esistente Fiora (da adeguare) L=105.30 corr. Nord Km 11+861.74
CS14–SC03 Sottovia scatolare 5.00x4.50m Km 11+978.36
CS14–TB18 Prolungamento Tombino scatolare 4.00x2.00m Km 12+210.86
CV07 Demolizione Cavalcavia esistente Km 12+376.43
CS14–TB19 Prolungamento Tombino scatolare 2.00x1.50m Km 12+520.81
IN26 RIPOSIZIONAMENTO VIABILITA' L=371.00 m – B=7.00 m
IN25 DEMOLIZIONE VIABILITA' ESISTENTE
IN27 RIPOSIZIONAMENTO VIABILITA' L=328.50 m – B=7.00 m
IN28 RIPOSIZIONAMENTO VIABILITA' L=97.00 m – B=7.00 m
IN29 RIPOSIZIONAMENTO VIABILITA' L=203.00 m – B=7.00 m
CV08 Nuovo Cavalcavia (strada tipo "URBANA DI QUARTIERE") L=624.27 B=7.00m
Demolizione Cavalcavia esistente (strada tipo "URBANA DI QUARTIERE") L=656.32 B=7.00m Km 12+656.32
CS14–SC04 Sottovia scatolare 6.00x5.00m Km 12+975.31
RAMPE ESISTENTI DA DEMOLIRE
RAMPE ESISTENTI DA DEMOLIRE PARZIALMENTE
PIAZZOLA DI SOSTA 8–S km 11+683.50
PIAZZOLA DI SOSTA 9–S km 12+528.50
PIAZZOLA DI SOSTA 10–S km 13+453.50
PIAZZOLA DI SOSTA 11–D km 12+038.50
PIAZZOLA DI SOSTA 12–S km 13+131.50
P4–PIAZZOLA PER PMV Km 12+511.82
RS14
RS15
R9
R10
STRADA CASTRENSE
VIA ADRIATICA
AUTOSTRADA A12 ROSIGNANO – CIVITAVECCHIA
FINE CS13 INIZIO VI09 INIZIO VI10
FINE VI09 FINE VI10 INIZIO CS14
FINE CS14 INIZIO CS15
