


PIANTA QUOTA BANCHINA BP (1/2)
scala 1:50

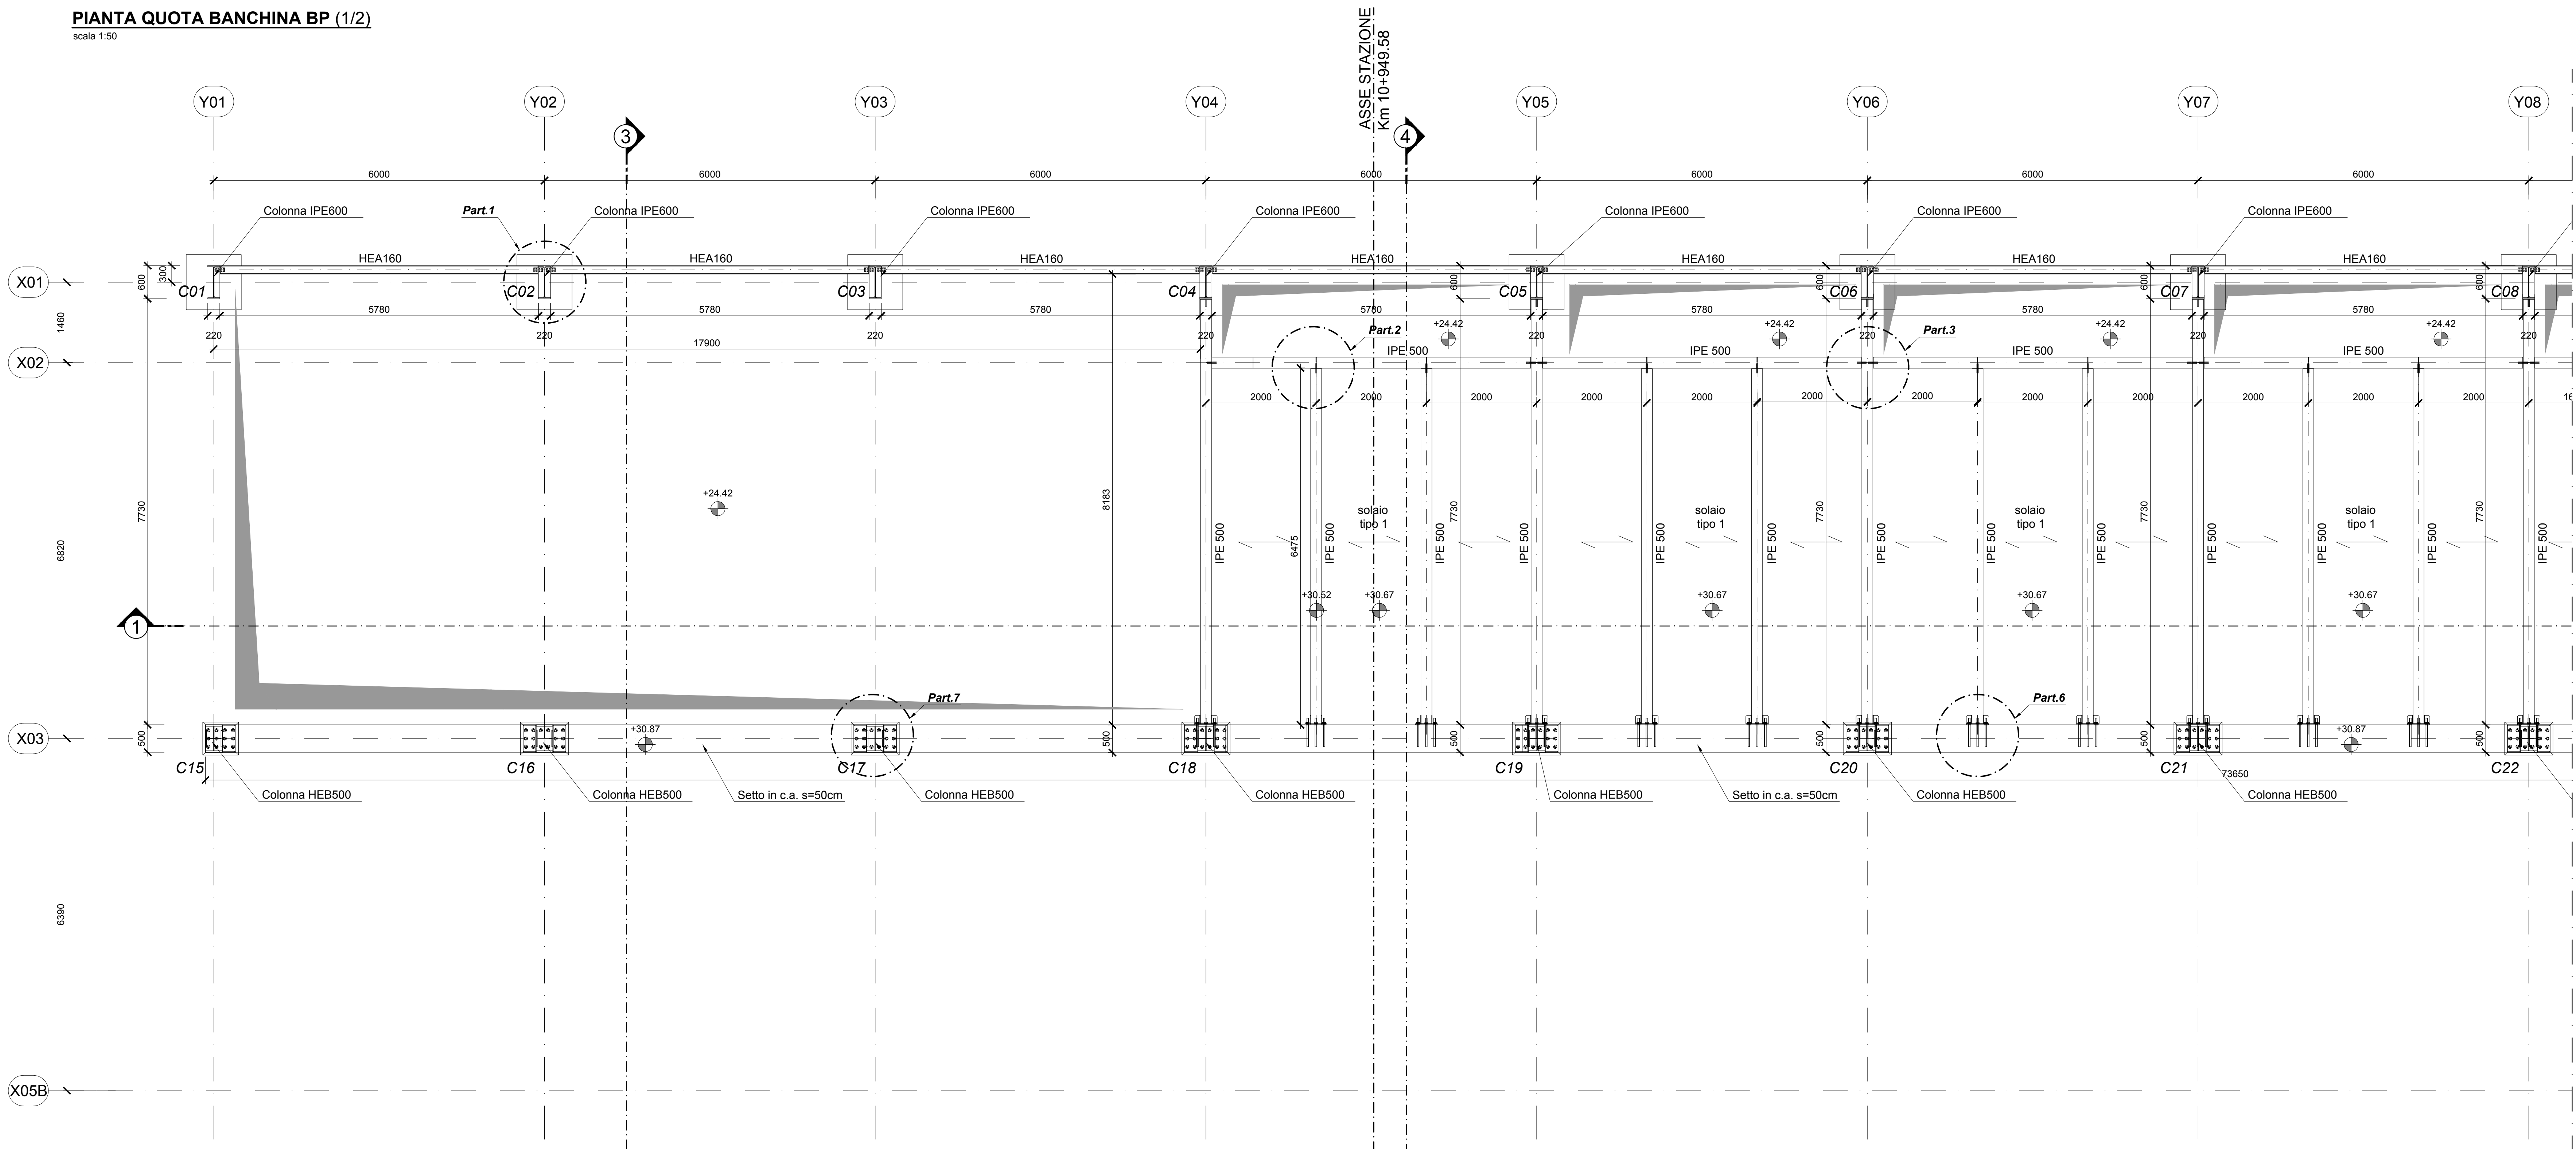

PIANTA QUOTA BANCHINA BP (2/2)
scala 1:50

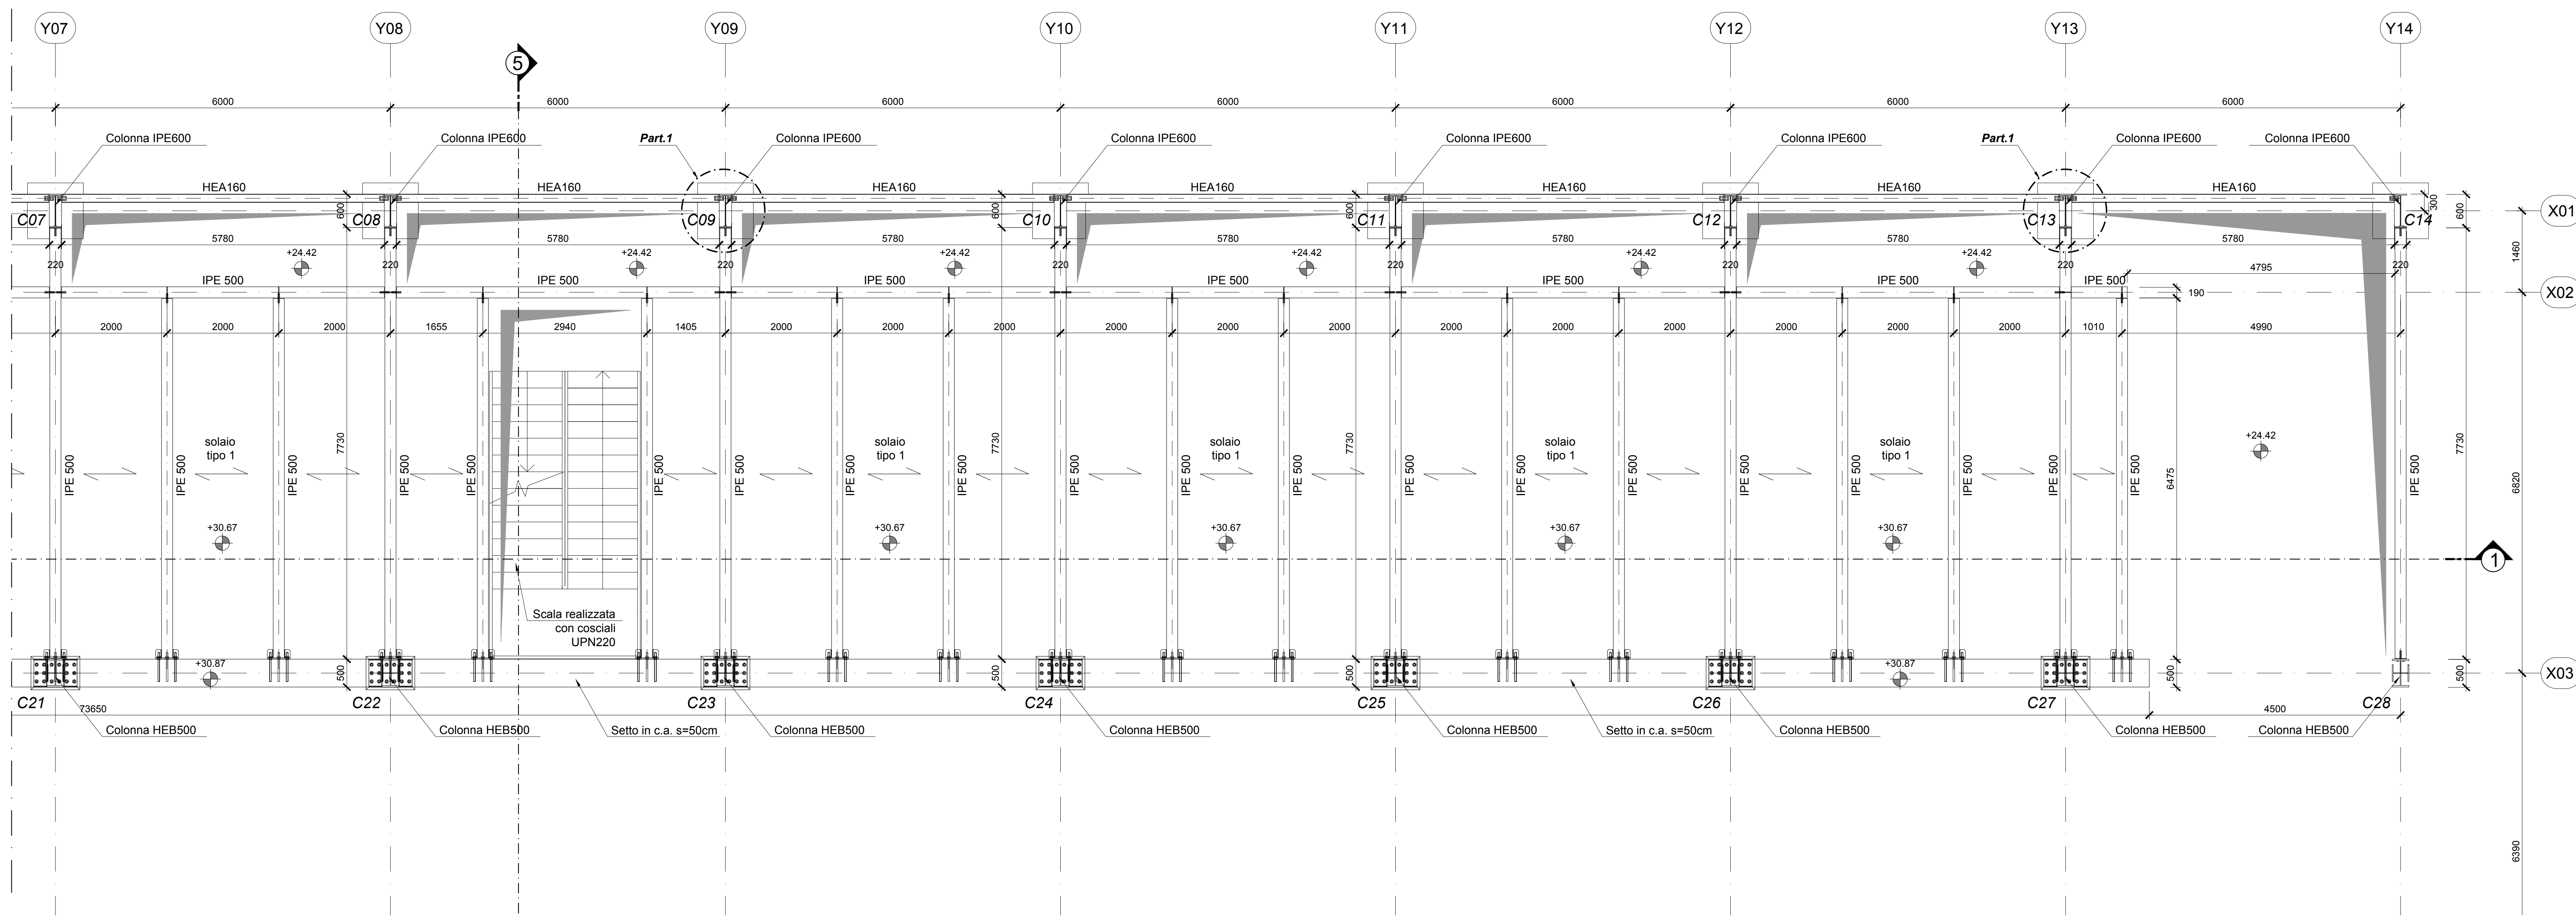


TABELLA MATERIALI

CALCESTRUZZI

Rapporto a/c max	Classe di resistenza a compressione	Classe di resistenza a trazione	Classe di resistenza a flessione	Minimo contenuto in cemento (kg/m³)	Campi di impiego
0.50	S4-S5	C32/40	XC4	340 kg/m³	- Strutture in c.a. in elevazione - Solette in c.a. gettate in opera in elevazione - Opere controllate
0.60	S4-S5	C25/30	XC2	300 kg/m³	- Fondazioni armate
--	--	C12/15	X0	--	- Magrone di pulizia, riempimento o livellamento

ACCIAIO

ACCIAIO IN BARRE PER GETTI
E RETI ELETTROSALDABILI

8 450 C Controllato SALDABILE
1.15 < (f_{yk}/k < 1.35
Come da D.M. 14-1-08 dove
f_{yk}= Tensione caratteristica di snervamento
f_{kt}= Tensione caratteristica di rottura

ACCIAIO PER CARPENTERIA METALLICA

TIPO: Elementi strutturali (UNI EN 10025) S355J2

DIMENSIONE SALDATURE A CORDONI D'ANGOLO:
Saldature continue e a totale ripristino
della sezione dove non diversamente
indicated.

BULLONERIA:
COMPOSIZIONE: 1 DADO + 2 RONDELLE + 1 VITE
- Viti classe 8.8 UNI EN ISO 898-1, UNI EN 14399-4
- Dadi classe 8 UNI EN 20898-2, UNI EN 14399-4
- Rosette Acciaio C 50 UNI EN 10083-2, temperato e
rinvenuto HRC 32-40, UNI EN 14399-6
- Plastrine Acciaio C 50 UNI EN 10083-2, temperato
e rinvenuto HRC 32-40, UNI EN 14399-6

TRATTAMENTO PROTETTIVO SUPERFICIALE:
ZINCATURA A CALDO SECONDO UNI EN ISO 1461-99
Istruzione 44V cicli di verniciatura per la protezione
dalla corrosione di opere metalliche nuove.

PRESCRIZIONI


COPRIFERRO NETTO

- STRUTTURE IN C.A. IN ELEVAZIONE ≥ s 40 mm
- STRUTTURE A CONTATTO CON IL TERRENO ≥ s 40 mm

NOTE:

- dimensione di tutti gli elementi strutturali da verificare in cantiere;
- tutte le misure delle strutture in c.a. sono espresse in centimetri;
- tutte le misure delle strutture in acciaio sono espresse in millimetri;
- le quote altimetriche sono espresse in metri.

KEYPLAN

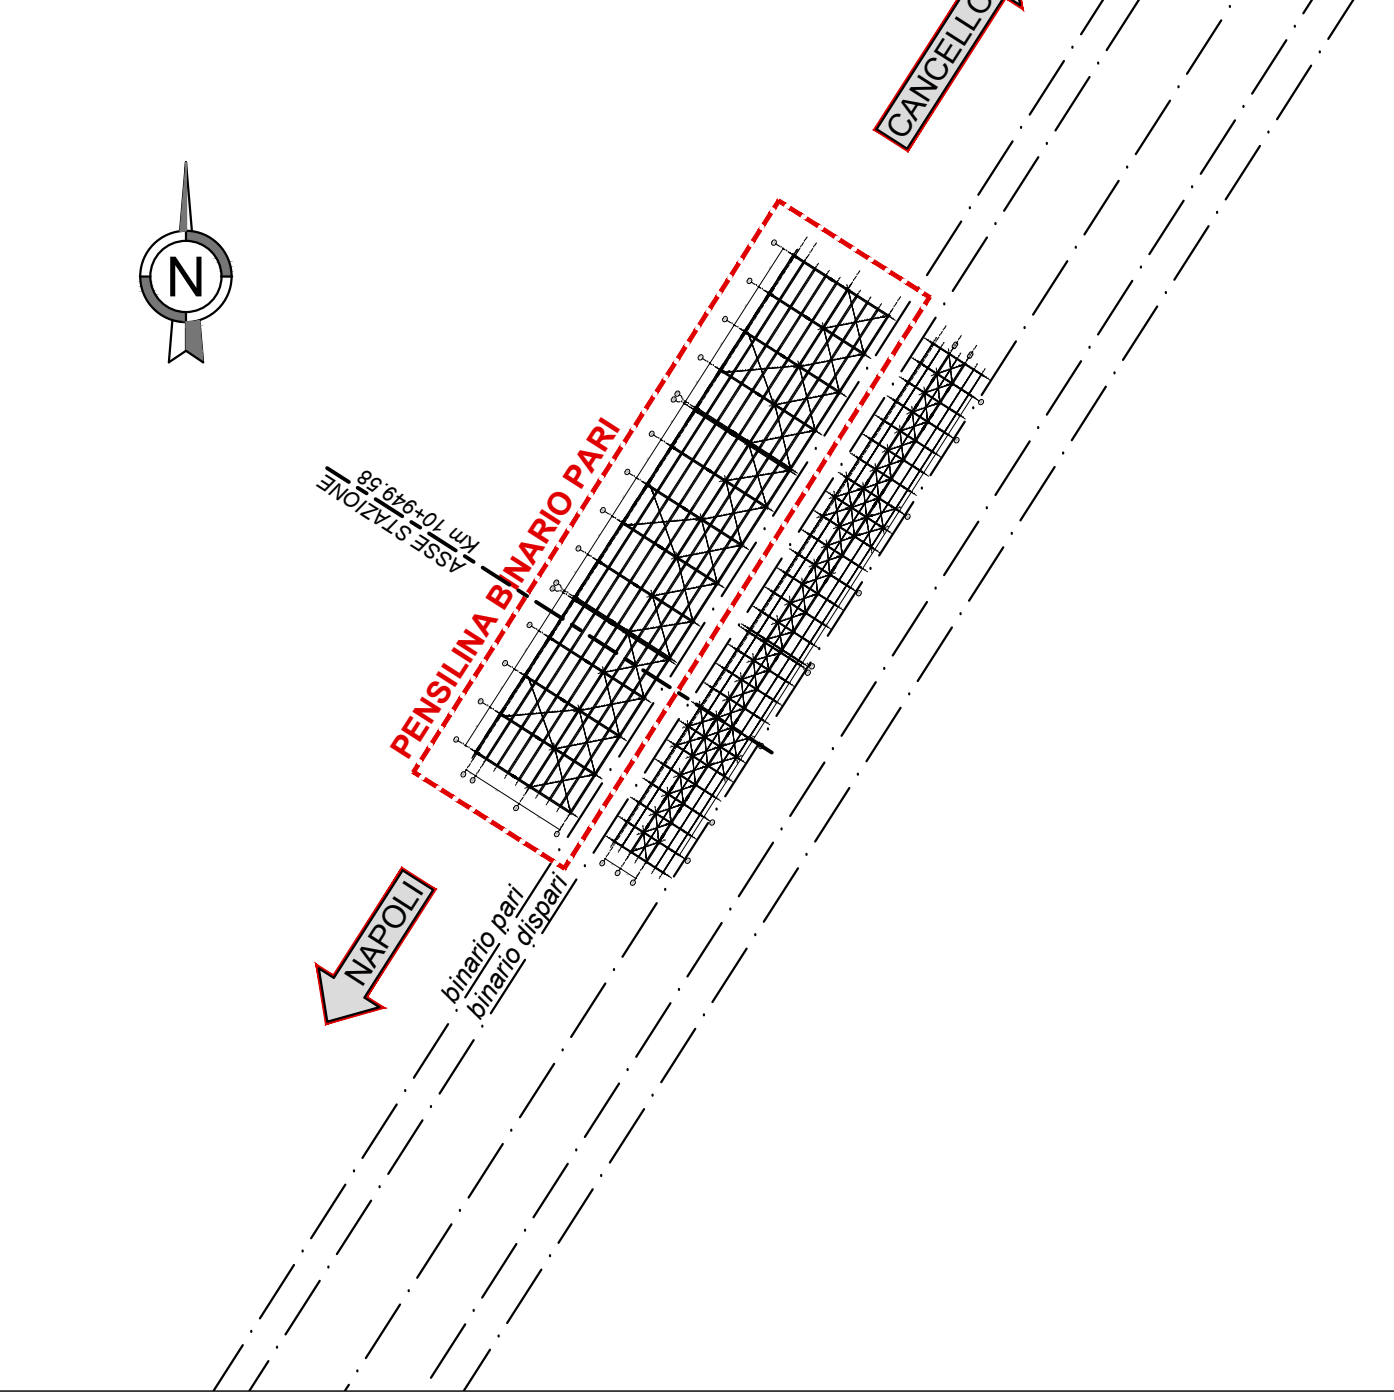

COMMITTENTE:



DIREZIONE LAVORI:



APPALTATORE:



PROGETTAZIONE:



PROGETTO ESECUTIVO

LINEA FERROVIARIA NAPOLI - BARI, TRATTA NAPOLI-CANCELLO,
IN VARIANTE TRA LE PK 0+000 E PK 15+585, INCLUSE LE OPERE ACCESSORIE,
NELL'AMBITO DEGLI INTERVENTI DI CUI AL D.L. 133/2014, CONVERTITO IN LEGGE 164 / 2014

DISEGNO

FV - STAZIONI E FERMATE
FV03 - STAZIONE DI ACERRA
OPERE CIVILI
ELABORATI STRUTTURALI
Carpenteria metallica - Pensilina BP - Pianta quota banchina

APPALTATORE			PROGETTAZIONE					
DIRETTORE TECNICO Ing. M. PANISI			DIRETTORE DELLA PROGETTAZIONE Ing. A. CHECCHI					
COMMESSA	LOTTO	FASE	ENTE	TIPO DOC.	OPERA/DISCIPLINA	PROGR.	REV.	SCALA:
F1M	00	E	ZZ	BB	FV03B0	001	A	1:50
Rev.	Descrizione	Redatto	Data	Verificato	Data	Approvato	Data	Autore
A	EMISSIONE	S. Crocchi	20/03/18	Pirri	20/03/18	C. Kappa	20/03/18	Crochi