STRALCIO A

STRALCIO B

STRALCIO A

LEGENDA

Simbolo	Descrizione
RACK TVcc	ARMADIO RACK 19" CONTENENTE: NETWORK VIDEO RECORDER, SERVER DI CENTRALIZZAZIONE VIDEO, UNITA' DI ARCHIVIAZIONE, N°4 SWITCH PoE 8 PORTE, N°1 SWITCH GIGA ETHERNET 16 PORTE
R..	ARMADIO RACK 19" 6U CONTENENTE: N°1 SWITCH PoE 8 PORTE RACK (R1-R2-R4-R5-R6), N° 2 SWITCH PoE 8 PORTE RACK (R3)
	TELECAMERA IP SPEED DOME
	TELECAMERA IP DOME
	TELECAMERA IP MINIDOME
TFE..	TELECAMERA FISSA DA ESTERNO
TFI..	TELECAMERA FISSA DA INTERNO
TSD..	TELECAMERA TIPO SPEED DOME DA INTERNO
TMD..	TELECAMERA TIPO MINI DOME DA INTERNO
EXT T....	EXTENDER IP PoE
	CANALE IN ACCIAIO ZINCATO A CALDO 200x75mm COMPLETO DI COPERCHIO E SETTO SEPARATORE (CANALE COMUNE AGLI IMPIANTI SAFETY E SECURITY
	CASSETTA DI DERIVAZIONE IN PVC G.D.P. IP55
A	TUBAZIONE IN PVC Ø25mm CONTENENTE n°1 CAVO F/FTP cat.6a 4x2x23AWG con guaina LSZH classe di reazione al fuoco CPR: Cca-s1b,d1,a1
B	TUBAZIONE IN PVC Ø25mm CONTENENTE n°2 CAVI F/FTP cat.6a 4x2x23AWG con guaina LSZH classe di reazione al fuoco CPR: Cca-s1b,d1,a1
C	N° 2 TUBAZIONI IN PVC Ø25mm CONTENENTI n°3 CAVI F/FTP cat.6a 4x2x23AWG con guaina LSZH classe di reazione al fuoco CPR: Cca-s1b,d1,a1
D	N° 2 TUBAZIONI IN PVC Ø25mm CONTENENTI n°4 CAVI F/FTP cat.6a 4x2x23AWG con guaina LSZH classe di reazione al fuoco CPR: Cca-s1b,d1,a1
E	N° 3 TUBAZIONI IN PVC Ø25mm CONTENENTI n°5 CAVI F/FTP cat.6a 4x2x23AWG con guaina LSZH classe di reazione al fuoco CPR: Cca-s1b,d1,a1
F	N° 3 TUBAZIONI IN PVC Ø25mm CONTENENTI n°6 CAVI F/FTP cat.6a 4x2x23AWG con guaina LSZH classe di reazione al fuoco CPR: Cca-s1b,d1,a1
G	N° 4 TUBAZIONI IN PVC Ø25mm CONTENENTI n°7 CAVI F/FTP cat.6a 4x2x23AWG con guaina LSZH classe di reazione al fuoco CPR: Cca-s1b,d1,a1
H	N° 4 TUBAZIONI IN PVC Ø25mm CONTENENTI n°8 CAVI F/FTP cat.6a 4x2x23AWG con guaina LSZH classe di reazione al fuoco CPR: Cca-s1b,d1,a1
I	N° 5 TUBAZIONI IN PVC Ø25mm CONTENENTI n°9 CAVI F/FTP cat.6a 4x2x23AWG con guaina LSZH classe di reazione al fuoco CPR: Cca-s1b,d1,a1
	TUBAZIONE ASCENDENTE
	TUBAZIONE DISCENDENTE
	CANALIZZAZIONE DISCENDENTE
	CANALIZZAZIONE ASCENDENTE

KEY PLAN

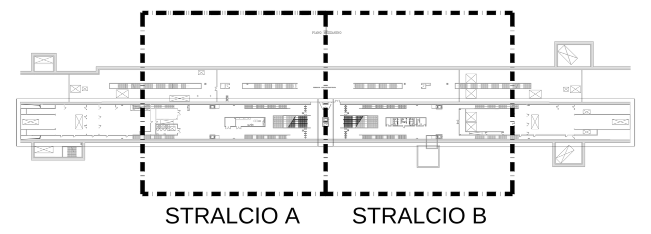

L'ELABORATO È RAPPRESENTATIVO DEL SOLO IMPIANTO TVcc; PER GLI ALTRI IMPIANTI E PER GLI ASPETTI ARCHITETTONICI SI RIMANDA AI RELATIVI SPECIFICI ELABORATI.

COMMITTENTE: RFI RETE FERROVIARIA ITALIANA – GRUPPO FERROVIE DELLO STATO ITALIANE

DIREZIONE LAVORI: ITALFERR – GRUPPO FERROVIE DELLO STATO ITALIANE

APPALTATORE: MANDATARIA: salini impregilo – MANDANTE: ASTALDI

PROGETTAZIONE: MANDATARIA: SYSTRA – MANDANTI: SOTECNI SYSTRA GROUP – ROCKSOIL S.p.A. CONSULENZA E ASSISTENZA TECNICA nel campo della GEOINGEGNERIA

PROGETTO ESECUTIVO

LINEA FERROVIARIA NAPOLI - BARI, TRATTA NAPOLI-CANCELLO, IN VARIANTE TRA LE PK 0+000 E PK 15+585, INCLUSE LE OPERE ACCESSORIE, NELL'AMBITO DEGLI INTERVENTI DI CUI AL D.L. 133/2014, CONVERTITO IN LEGGE 164 / 2014

DISEGNO

IMPIANTI MECCANICI
IM01 - FERMATA CASALNUOVO
VIDEOSORVEGLIANZA
Layout impiantistico e disposizione apparecchiature - Piano mezzanino
Stralcio B

APPALTATORE	PROGETTAZIONE	
DIRETTORE TECNICO Ing. M. PANISI	DIRETTORE DELLA PROGETTAZIONE Ing. A. CHECCHI	

COMMESSA	LOTTO	FASE	ENTE	TIPO DOC.	OPERA/DISCIPLINA	PROGR.	REV.	SCALA:
IF1M	00	E	ZZ	P9	AN0103	003	A	1:50

Rev.	Descrizione	Redatto	Data	Verificato	Data	Approvato	Data	Autorizzato Data
A	EMISSIONE	BUIANO	14/06/18	ALAGGIO	15/06/18	CARLUCCI	15/06/18	BUIANO 30/06/18

File:IF1M.0.0.E.ZZ.P9.AN.01.0.3.003-A.DWG | n. Elab.: