STRALCIO A

KEY PLAN

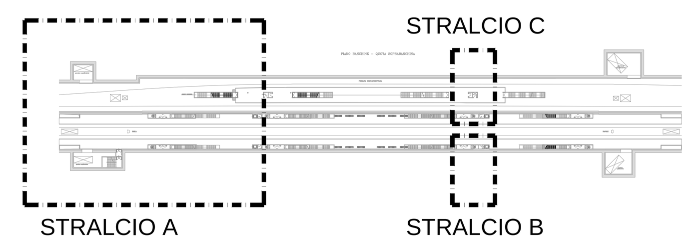

L'ELABORATO È RAPPRESENTATIVO DEL SOLO IMPIANTO ANTINTRUSIONE; PER GLI ALTRI IMPIANTI E PER GLI ASPETTI ARCHITETTONICI SI RIMANDA AI RELATIVI SPECIFICI ELABORATI.

LEGENDA

CAICA	CENTRALE ANTINTRUSIONE E CONTROLLO ACCESSI IN CONTENITORE RACK 19" 9US E ACCESSORIATA CON: N°1 ALIMENTATORE 12Vcc N°1 MODULO DI CONTROLLO ALIMENTAZIONE N°1 BATTERIA 12V 7Ah N°1 MODEM GSM N°1 MODULO DI RETE ECHELON N°1 SCHEDA ETHERNET PER CONNESSIONE A PC DI SUPERVISIONE N°2 SCHEDE ETHERNET PER SUPERVISIONE REMOTA RIDONDATA
NS-AM	SCHEDA DI INTERFACCIA RETE ECHELON PER CENTRALE DI RILEVAZIONE FUMI
	RIVELATORE ANTINTRUSIONE A TRIPLA TECNOLOGIA
	CONTATTO MAGNETICO A TRIPLO BILANCIAMENTO
	SIRENA AUTOALIMENTATA
TS	TERMINALE DI GESTIONE
T	LETTORE ANTIVANDALO CON LETTORE DI PROSSIMITA' E TASTIERA PER INSERIMENTO CODICI
MC	SCHEDA PERIFERICA 8 INGRESSI-8 USCITE CON MORSETTIERA DI ATTESTAGGIO INPUT E SCHEDA 8 RELE' IN BOX METALLICO DIM. 365mm(H)x380mm(L)x160mm(P)
	CANALE IN ACCIAIO ZINCATO A CALDO 200x75mm COMPLETO DI COPERCHIO E SETTO SEPARATORE (CANALE COMUNE AGLI IMPIANTI SAFETY E SECURITY)
	CASSETTA DI DERIVAZIONE IN PVC G.D.P. IP55
A	N°2 TUBAZIONI IN PVC Ø25mm CONTENENTI N°1 CAVO TRASMISSIONE DATI PER RETE ECHELON (twistato:passo 3cm 16AWG 108pF/m Resistenza di loop 14ohm/Km con guaina LSZH - classe di reazione al fuoco CPR: Eca) N°1 CAVO PER ALIMENTAZIONE 12Vcc FG16OM16 2x1,5mm²
B	TUBAZIONE IN PVC Ø20mm CONTENENTE n°1 CAVO DI ALLARME SCHERMATO 2x0,75+4x0,22 con guaina LSZH - classe di reazione al fuoco CPR: Eca
C	N°3 TUBAZIONI IN PVC Ø25mm CONTENENTI N°1 CAVO TRASMISSIONE DATI PER RETE ECHELON (twistato:passo 3cm 16AWG 108pF/m Resistenza di loop 14ohm/Km con guaina LSZH - classe di reazione al fuoco CPR: Eca) N°1 CAVO PER ALIMENTAZIONE 12Vcc FG16OM16 2x1,5mm² n°2 CAVI F/FTP cat.6a 4x2x23AWG con guaina LSZH - classe di reazione al fuoco CPR: Eca
D	TUBAZIONE IN PVC Ø20mm CONTENENTE N°1 CAVO TRASMISSIONE DATI PER RETE ECHELON (twistato:passo 3cm 16AWG 108pF/m Resistenza di loop 14ohm/Km con guaina LSZH - classe di reazione al fuoco CPR: Eca)
	CANALIZZAZIONE DISCENDENTE
	CANALIZZAZIONE ASCENDENTE
	TUBAZIONE DISCENDENTE
	TUBAZIONE ASCENDENTE

COMMITTENTE: RFI RETE FERROVIARIA ITALIANA GRUPPO FERROVIE DELLO STATO ITALIANE

DIREZIONE LAVORI: ITALFERR GRUPPO FERROVIE DELLO STATO ITALIANE

APPALTATORE: MANDATARIA: salini impregilo — MANDANTE: ASTALDI

PROGETTAZIONE: MANDATARIA: SYSTRA — MANDANTI: SOTECNI SYSTRA GROUP; ROCKSOIL S.p.A. CONSULENZA E ASSISTENZA TECNICA nel campo della GEOINGEGNERIA

PROGETTO ESECUTIVO

LINEA FERROVIARIA NAPOLI - BARI, TRATTA NAPOLI-CANCELLO, IN VARIANTE TRA LE PK 0+000 E PK 15+585, INCLUSE LE OPERE ACCESSORIE, NELL'AMBITO DEGLI INTERVENTI DI CUI AL D.L. 133/2014, CONVERTITO IN LEGGE 164 / 2014

DISEGNO

IMPIANTI MECCANICI
IM01 - FERMATA CASALNUOVO
ANTINTRUSIONE
Layout impiantistico e disposizione apparecchiature - Piano banchine

APPALTATORE	PROGETTAZIONE	
DIRETTORE TECNICO Ing. M. PANISI	DIRETTORE DELLA PROGETTAZIONE Ing. A. CHECCHI	

COMMESSA	LOTTO	FASE	ENTE	TIPO DOC.	OPERA/DISCIPLINA	PROGR.	REV.	SCALA:
IF1M	00	E	ZZ	P9	AN0105	004	A	1:50

Rev.	Descrizione	Redatto	Data	Verificato	Data	Approvato	Data	Autorizzato Data
A	EMISSIONE	BUIANO	14/06/18	ALAGGIO	15/06/18	CARLUCCI	15/06/18	BUIANO 30/06/18

File: IF1M.0.0.E.ZZ.P9.AN.01.0.5.004-A.DWG — n. Elab.: