STRALCIO A

# STRALCIO B

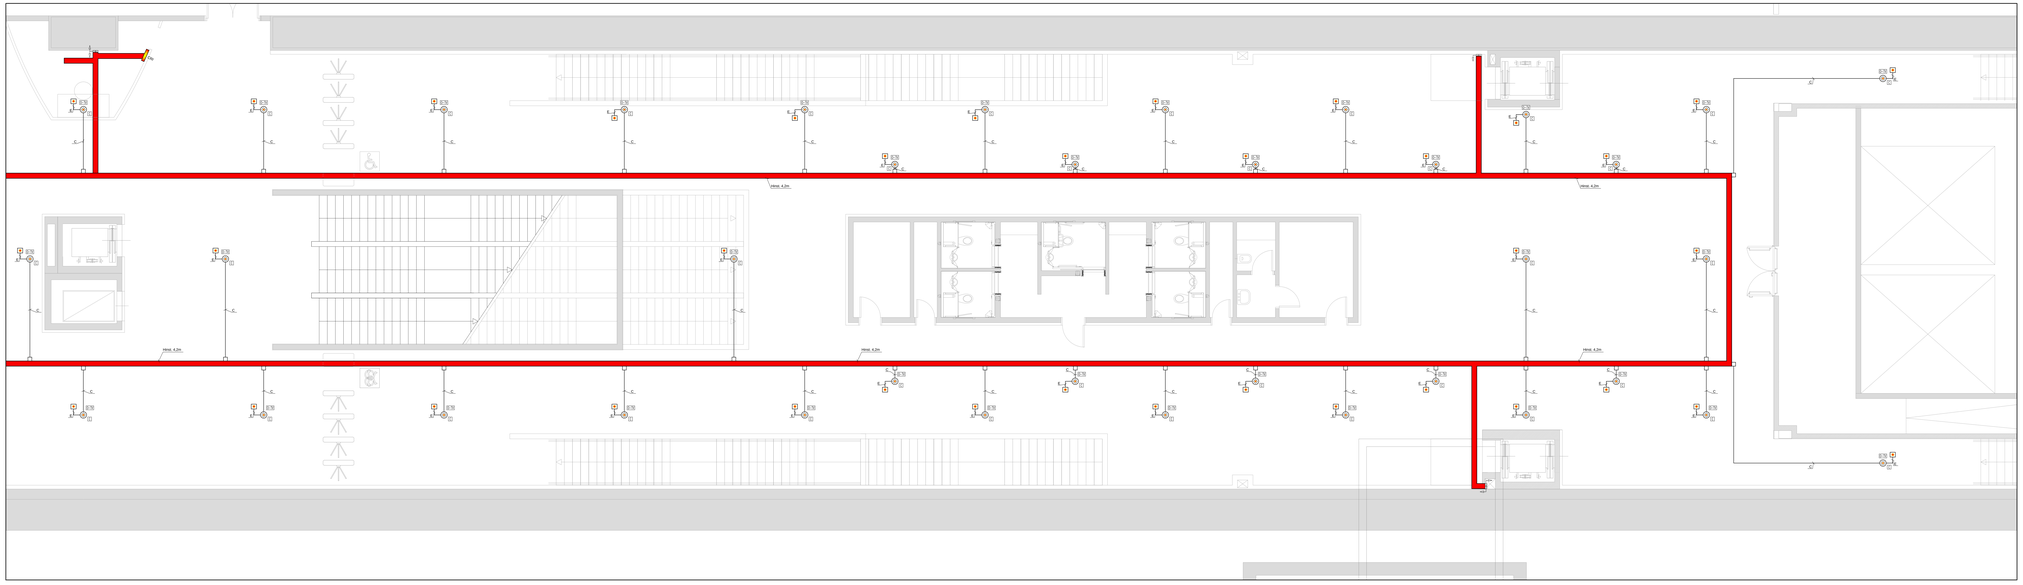
RF30
EI 30
EI 30
EI 