




SEZIONE CARATTERISTICA ALLA PROGR. 13+700.00
scala 1:100

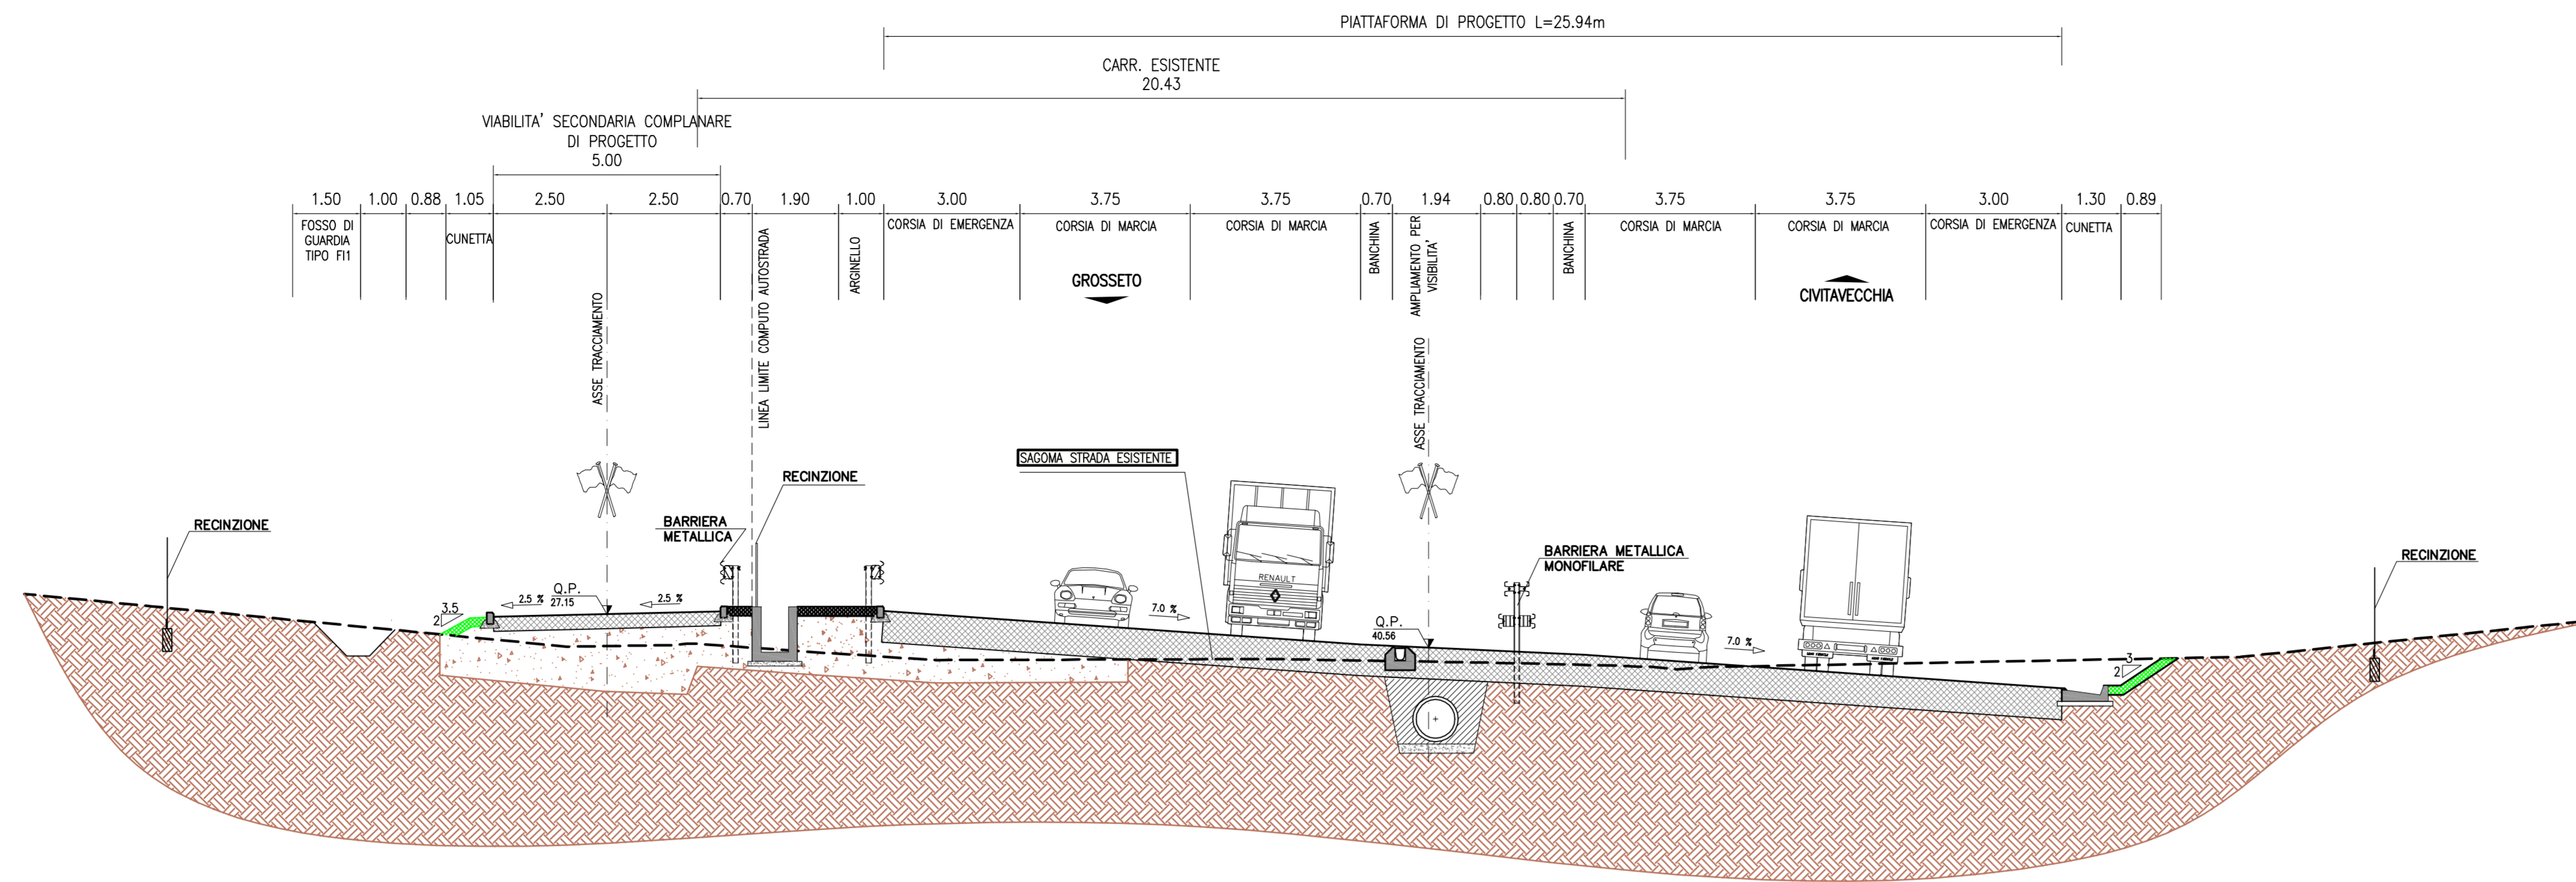

SEZIONE CARATTERISTICA ALLA PROGR. 14+716.78
scala 1:100

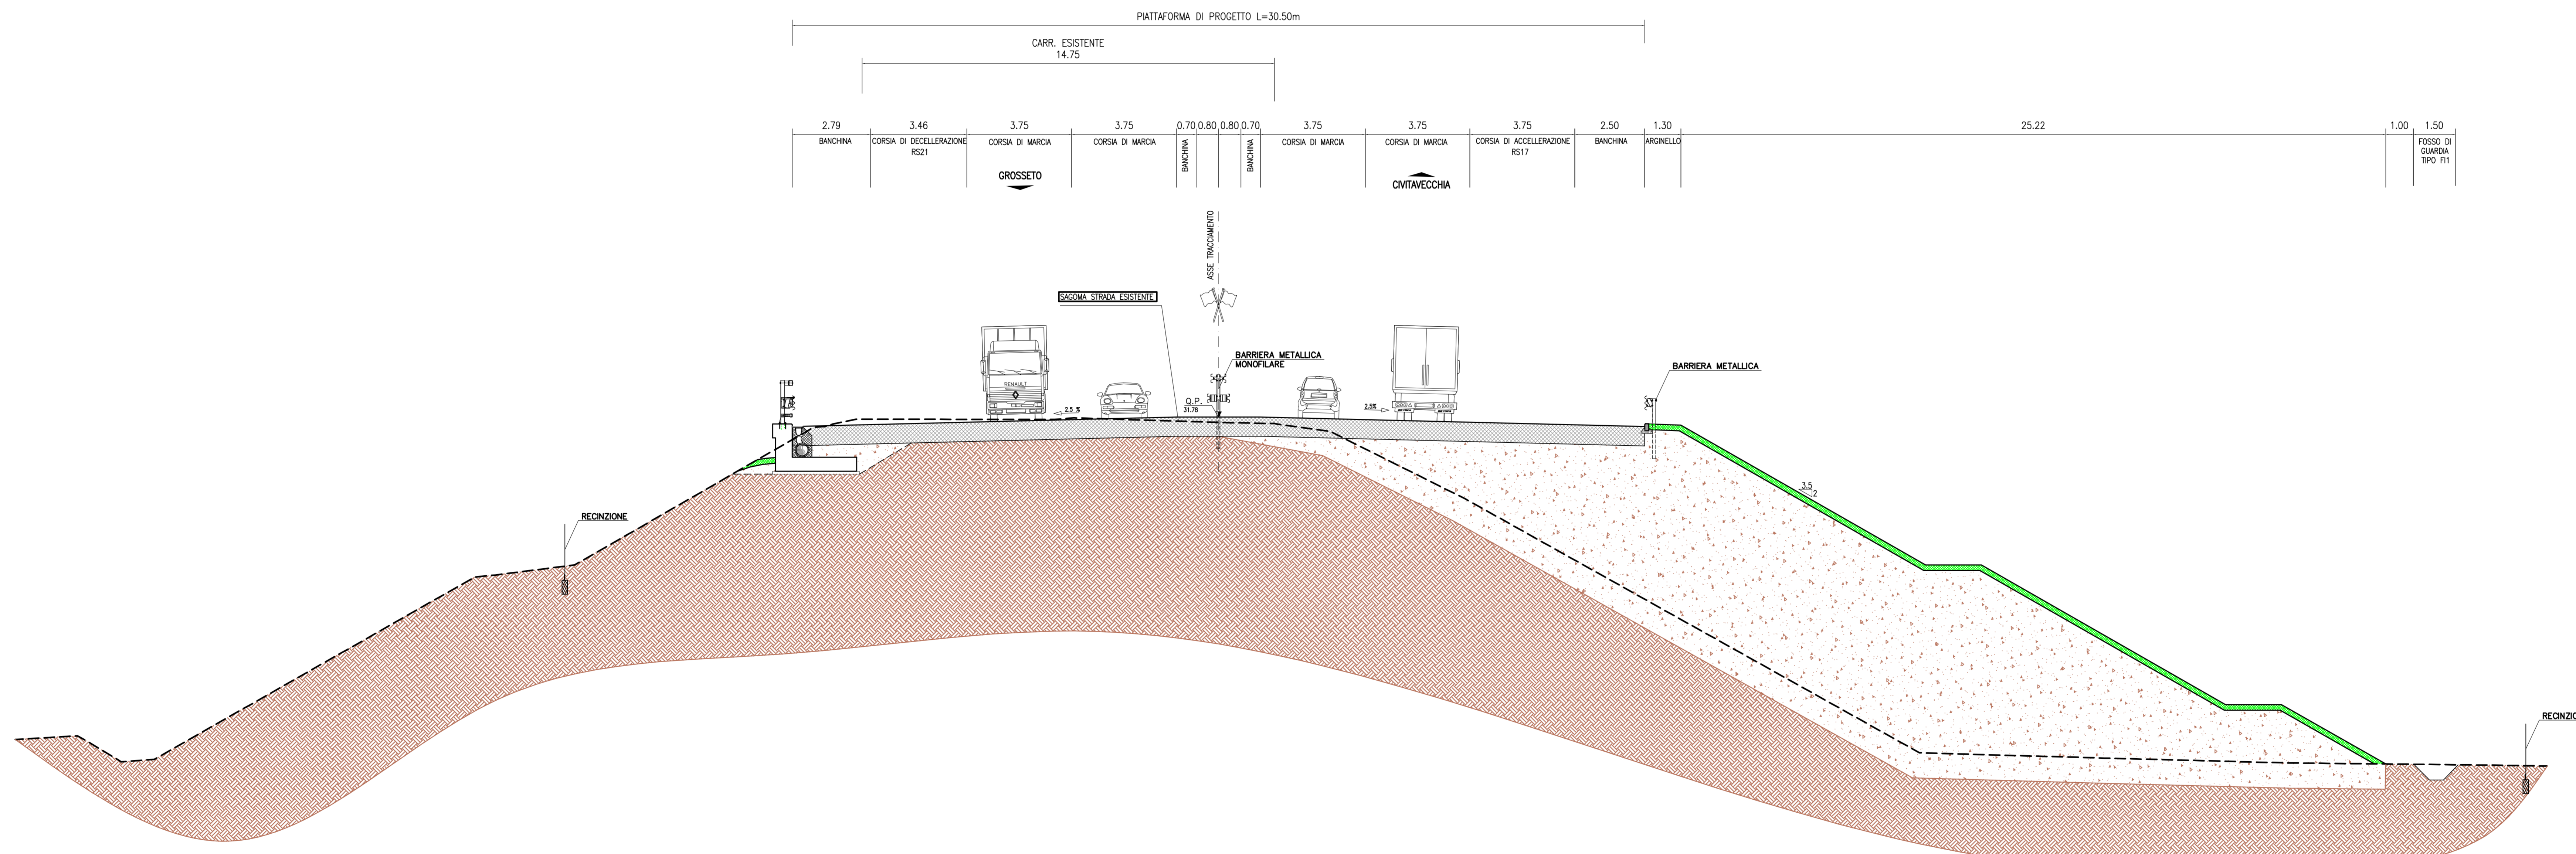

SEZIONE CARATTERISTICA ALLA PROGR. 16+322.66
scala 1:100

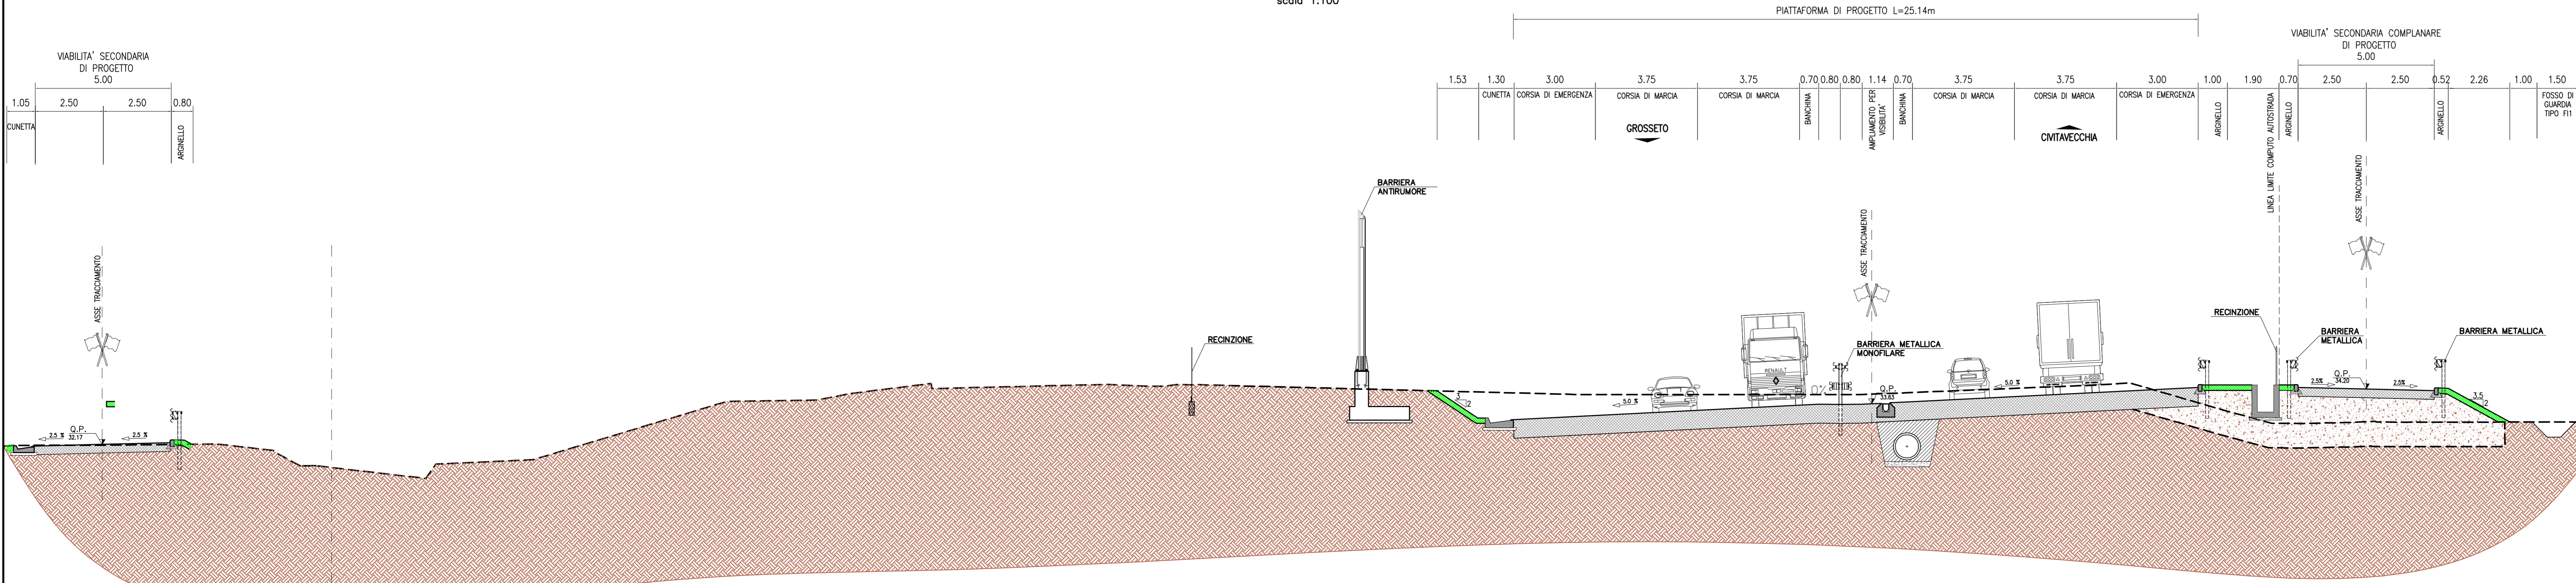

Società Autostrada Tirrenica p.A.
GRUPPO AUTOSTRADALE PER L'ITALIA S.p.A.

AUTOSTRADA (A12) : ROSIGNANO – CIVITAVECCHIA
LOTTO 6B
TRATTO: PESCIA ROMANA – TARQUINIA

PROGETTO DEFINITIVO
INFRASTRUTTURA STRATEGICA DI PREMINENTE INTERESSE
NAZIONALE LE CUI PROCEDURE DI APPROVAZIONE SONO REGOLATE
DALL' ART. 161 DEL D.LGS. 163/2006

AU – CORPO AUTOSTRADALE

PARTE STRADALE
SEZIONI CARATTERISTICHE
6/9

IL RESPONSABILE PROGETTAZIONE SPECIALISTICA Ing. Massimo Giosabbi DIR. Prog. Milano N. 20746 RESPONSABILE UFFICIO STD		IL RESPONSABILE INTERGRAZIONE PRESSIONI SPECIALISTICHE Ing. Massimo Giosabbi DIR. Prog. Milano N. 20746 COORDINATORE GENERALE UPS		IL DIRETTORE TECNICO Ing. Maurizio Torralba DIR. Prog. Milano N. 16492 RESPONSABILE DIREZIONE SVILUPPO INFRASTRUTTURE	
DECRETI/DECRETI ELABORATI DIRETTORE codice contratto 12121602	RILEVAMENTO data 12/12/10	RILEVAMENTO data 12/12/10	RILEVAMENTO data 12/12/10	RILEVAMENTO data 12/12/10	RILEVAMENTO data 12/12/10
CODICE PROGETTO STD505		DATA FEBBRAIO 2011		REVISIONE 001	
COORDINATORE OPERATIVO DI PROGETTO Arch. Maria Gualdo DIR. Arch. Venezia N. 1254		VISTO DEL COMMITTENTE SAT		VISTO DEL CONCESSIONARIO 	