




SEZIONE CARATTERISTICA ALLA PROGR. 17+070.80  
 scala 1:100

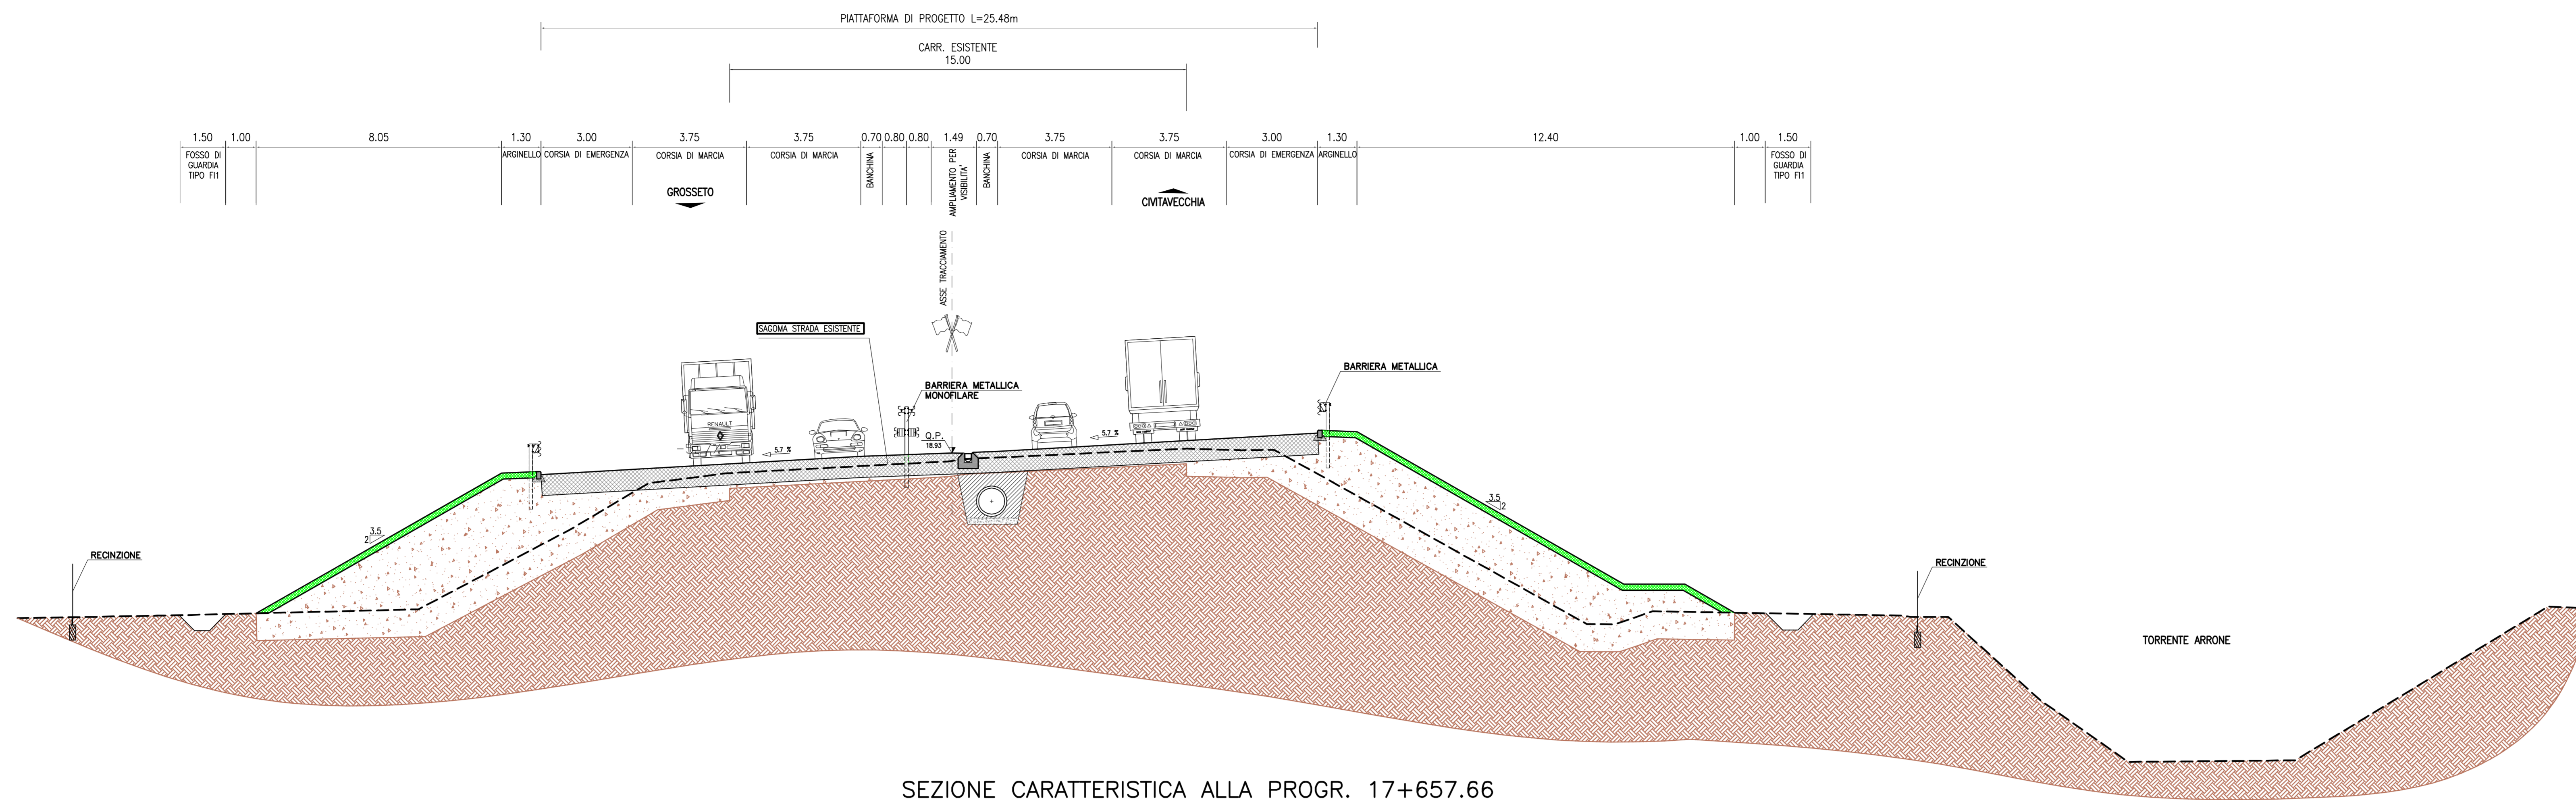

SEZIONE CARATTERISTICA ALLA PROGR. 17+657.66  
 scala 1:100

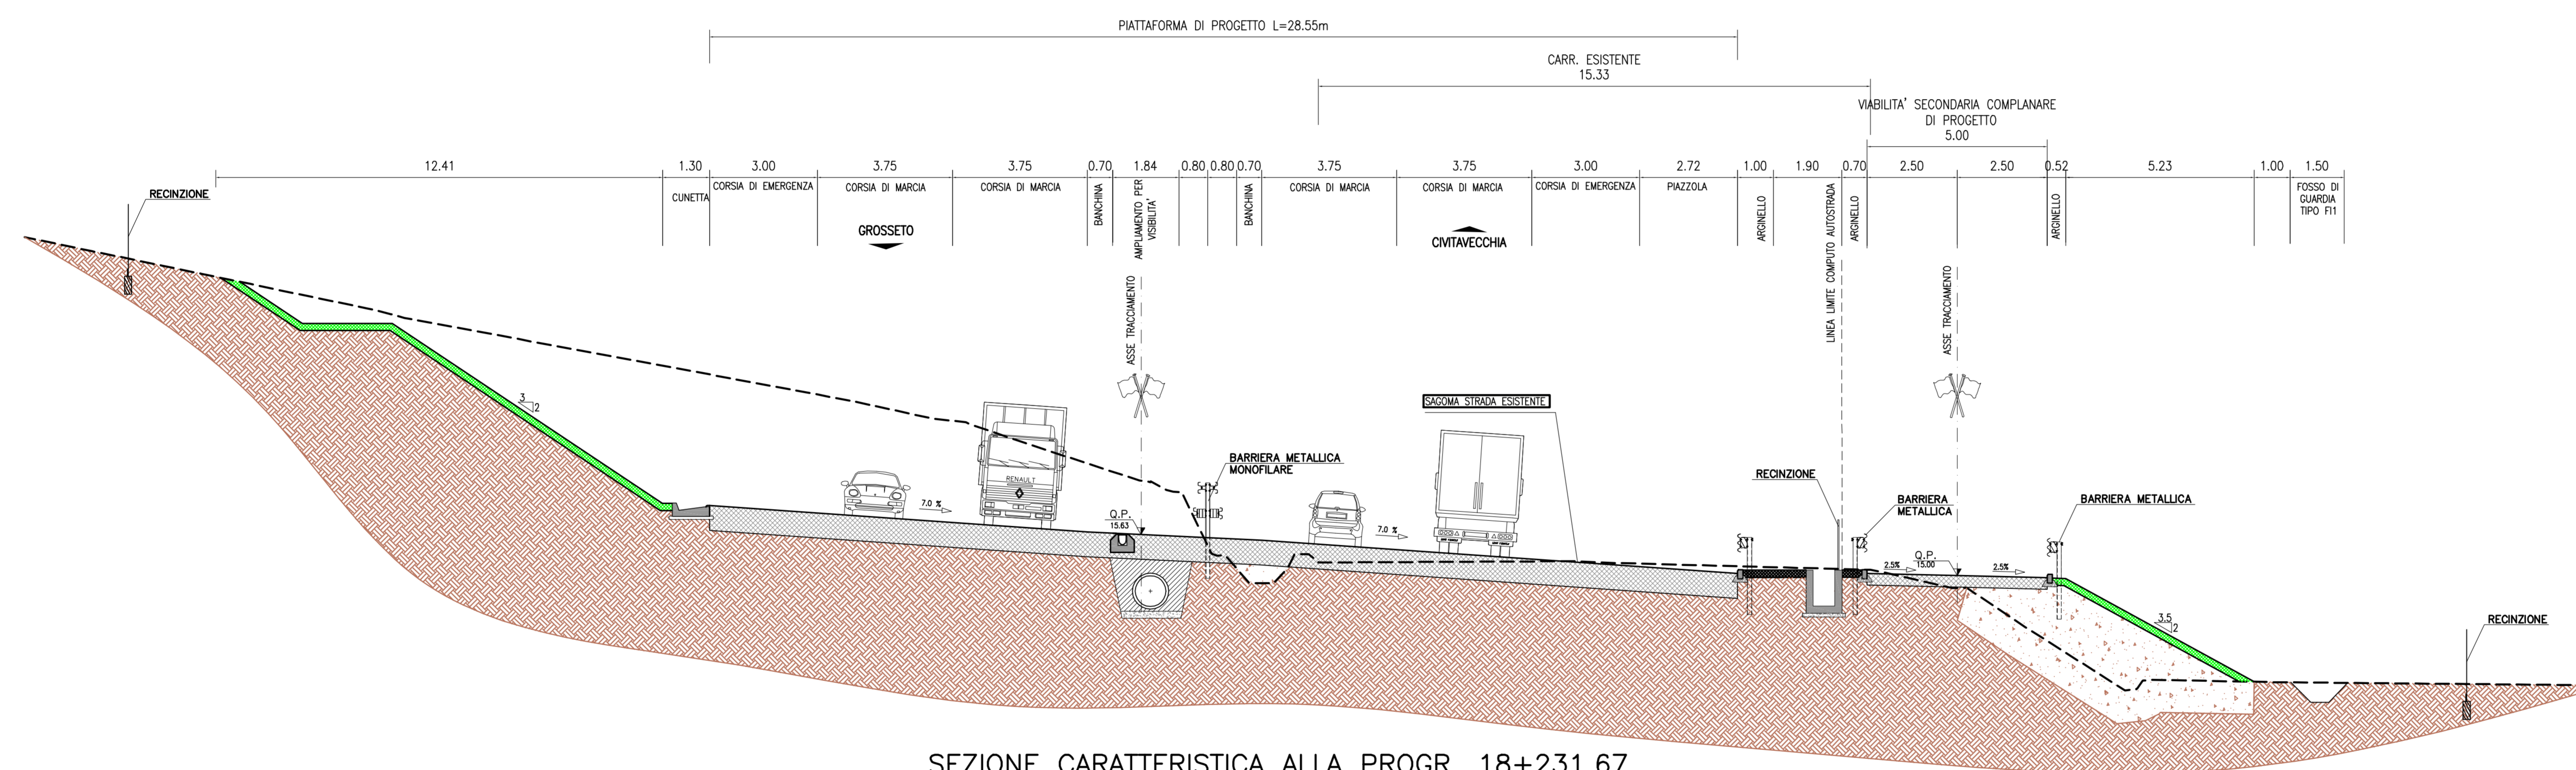

SEZIONE CARATTERISTICA ALLA PROGR. 18+231.67  
 scala 1:100

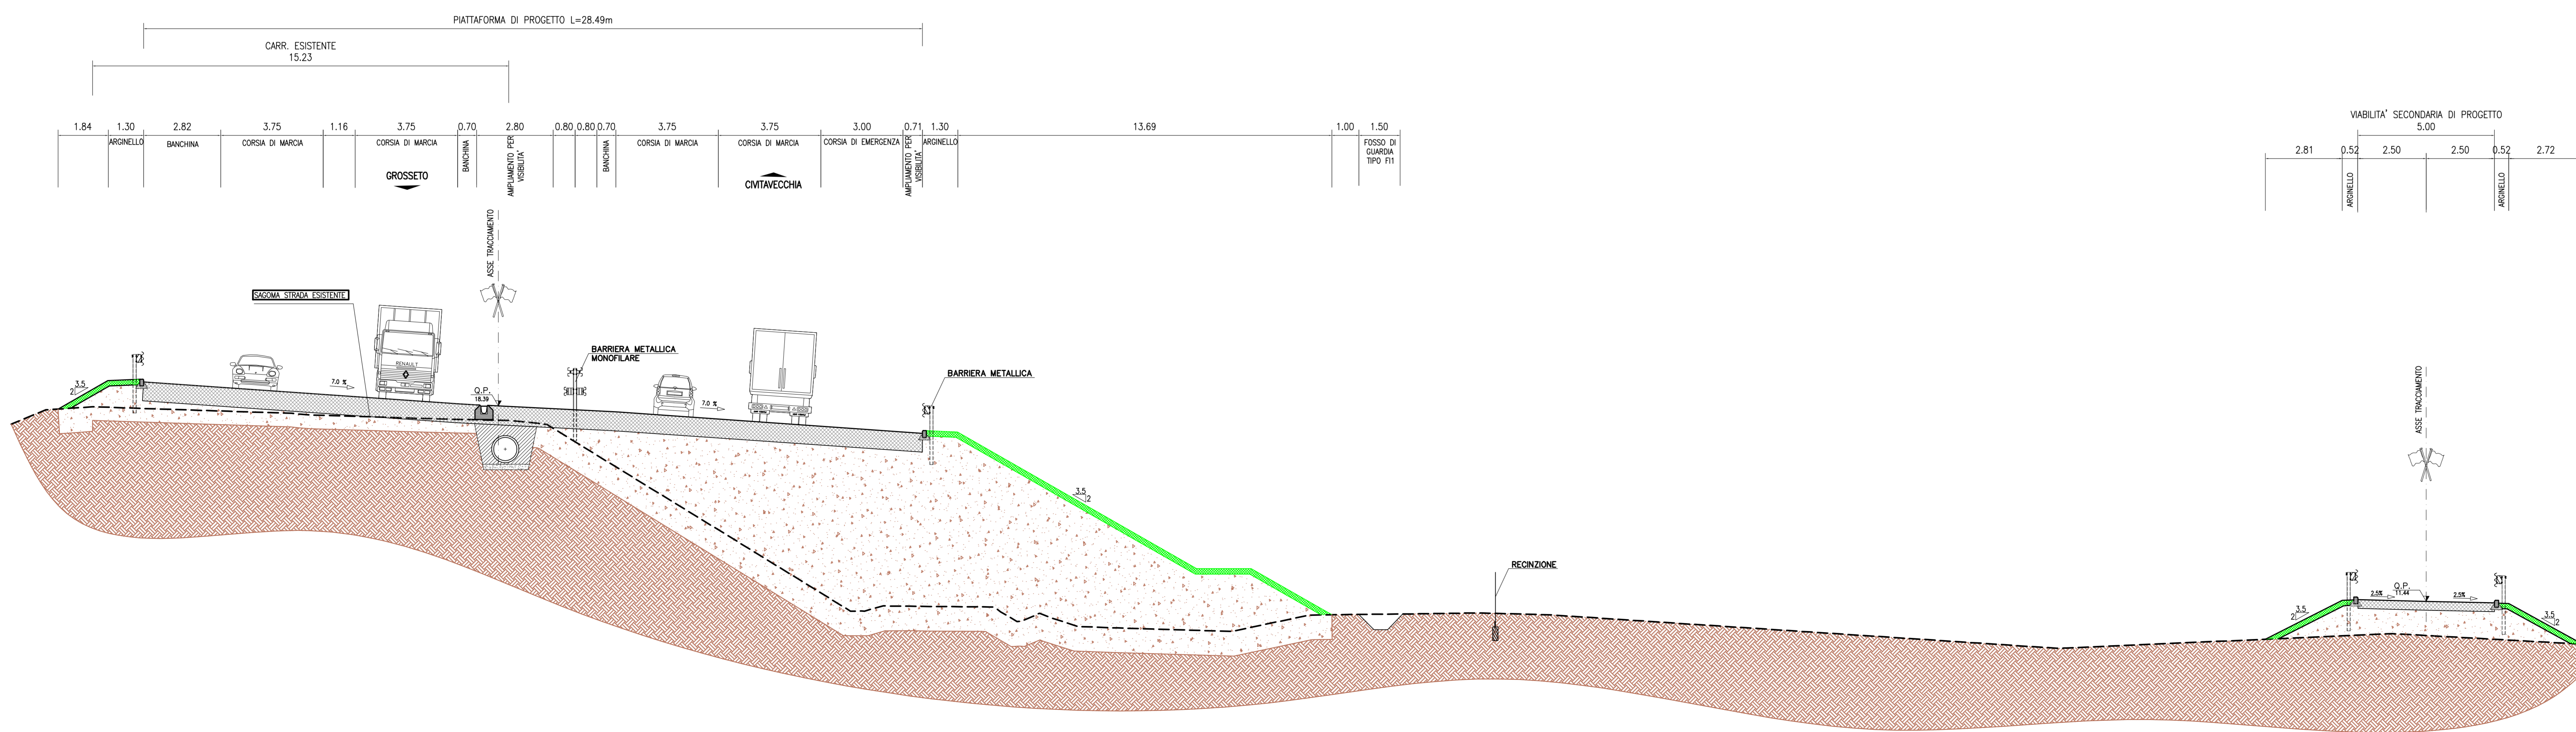

Società Autostrada Tirrenica p.A.  
 GRUPPO AUTOSTRADALE PER L'ITALIA S.p.A.

AUTOSTRADA (A12) : ROSIGNANO – CIVITAVECCHIA

LOTTO 6B

TRATTO: PESCIA ROMANA – TARQUINIA

PROGETTO DEFINITIVO

INFRASTRUTTURA STRATEGICA DI PREMINENTE INTERESSE NAZIONALE LE CUI PROCEDURE DI APPROVAZIONE SONO REGOLATE DALL' ART. 161 DEL D.LGS. 163/2006

AU – CORPO AUTOSTRADALE

PARTE STRADALE

SEZIONI CARATTERISTICHE

7/9

IL RESPONSABILE PROGETTAZIONE SPECIALISTICA Ing. Massimiliano Giacobbi Ord. Pogg. Milano N. 20746 RESPONSABILE UFFICIO STD		IL RESPONSABILE INTERGRAZIONE PRESSIONE SPECIALISTICA Ing. Assessorio AET Ord. Pogg. Milano N. 20013 COORDINATORE GENERALE APS		IL DIRETTORE TECNICO Ing. Maurizio Torrali Ord. Pogg. Milano N. 16492 RESPONSABILE DIREZIONE SVILUPPO INFRASTRUTTURE	
DEFINIZIONE ELABORAZIONI DIRETTORE codice contratto 12121602	RILEVAMENTO data FEBBRAIO 2011	REVISIONE n. 0010	DATA FEBBRAIO 2011		
CODICE PROGETTO STD506		SCALA 1:100			
INGEGNERIA EUROPEA spea		IL RESPONSABILE UFFICIO STRADALE Ing. Massimiliano Giacobbi - Ord. Ing. Milano N. 20746			
RESPONSABILE DI COMANDA Arch. Maria Casella Ord. Arch. Venezia N. 1254 COORDINATORE OPERATIVO DI PROGETTO		VISTO DEL COMMITENTE SAT		VISTO DEL CONCESSIONARIO	