PARTICOLARE ESTINTORE PORTATILE A POLVERE/CO2 DA 6 kg

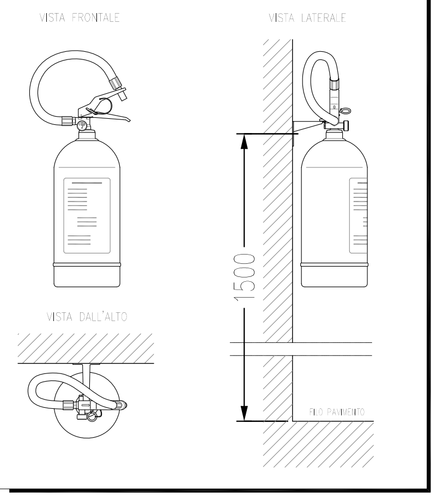

PARTICOLARE ESTINTORE CARRELLATO A POLVERE DA 30 kg

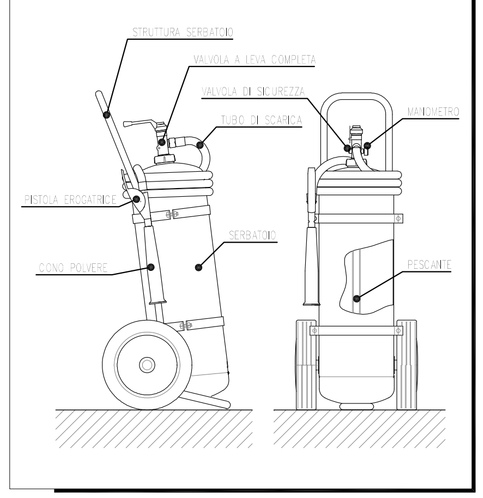

PARTICOLARE INSTALLAZIONE RIVELATORE DI FUMO SOTTO PAVIMENTO

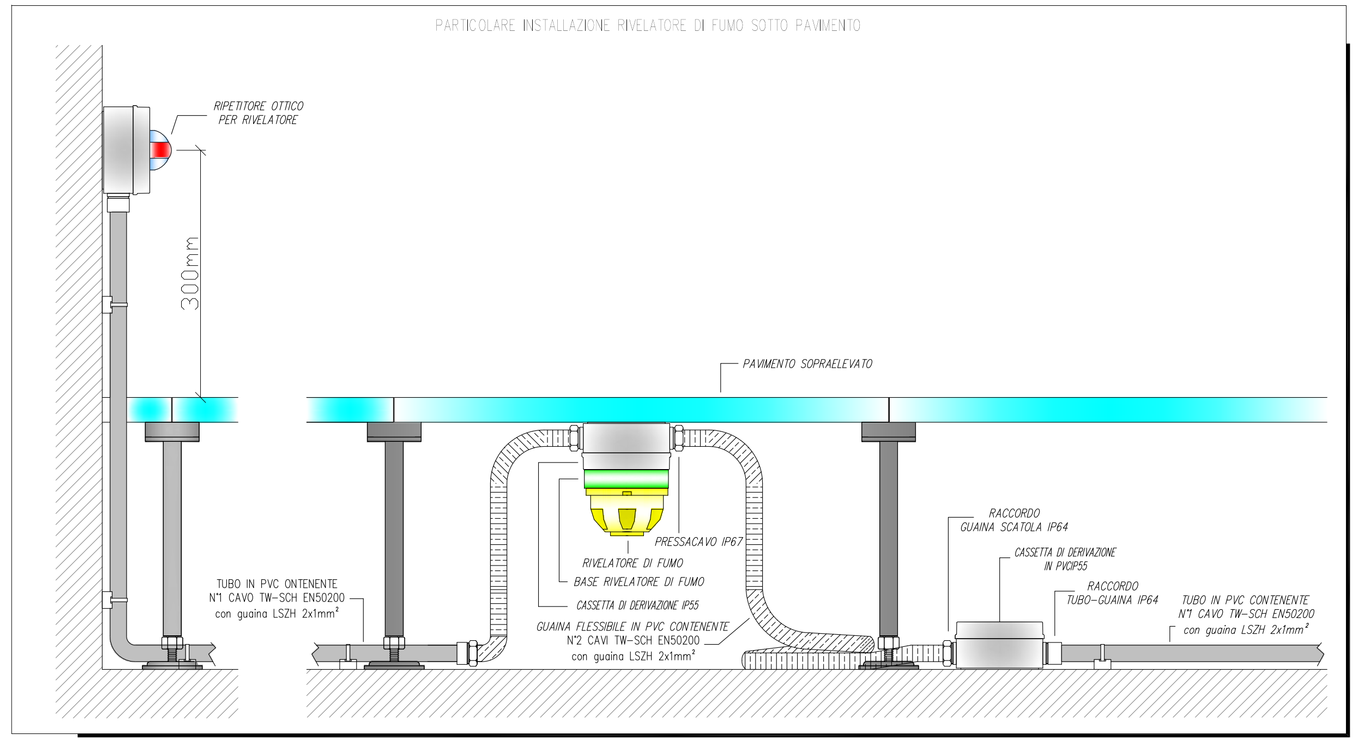

PARTICOLARE INSTALLAZIONE CANALE PORTACAVI A SOFFITTO

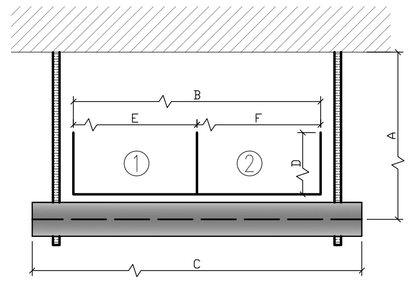

- CANALE IN ACCIAIO ZINCATO SENDZIMIR A BASE CHIUSA CON SETTO SEPARATORE
- PROFILO DI SOSPENSIONE IN ACCIAIO ZINCATO SENDZIMIR CON BARRE FILETTATE

A: VARIABILE
B: 200mm
C: 280mm
D: 75mm
E: 100mm
F: 100mm

1: SCOMPARTO PER ANDATA LOOP
2: SCOMPARTO PER RITORNO LOOP

PARTICOLARE INSTALLAZIONE RIVELATORE DI FUMO A SOFFITTO

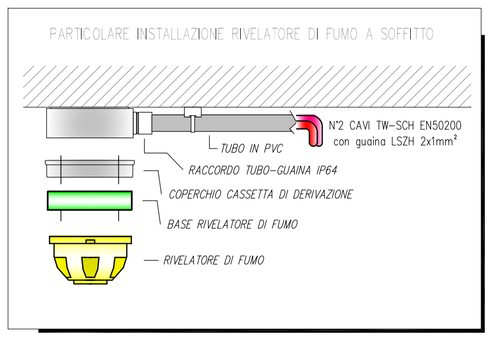

ALTEZZE DI INSTALLAZIONE

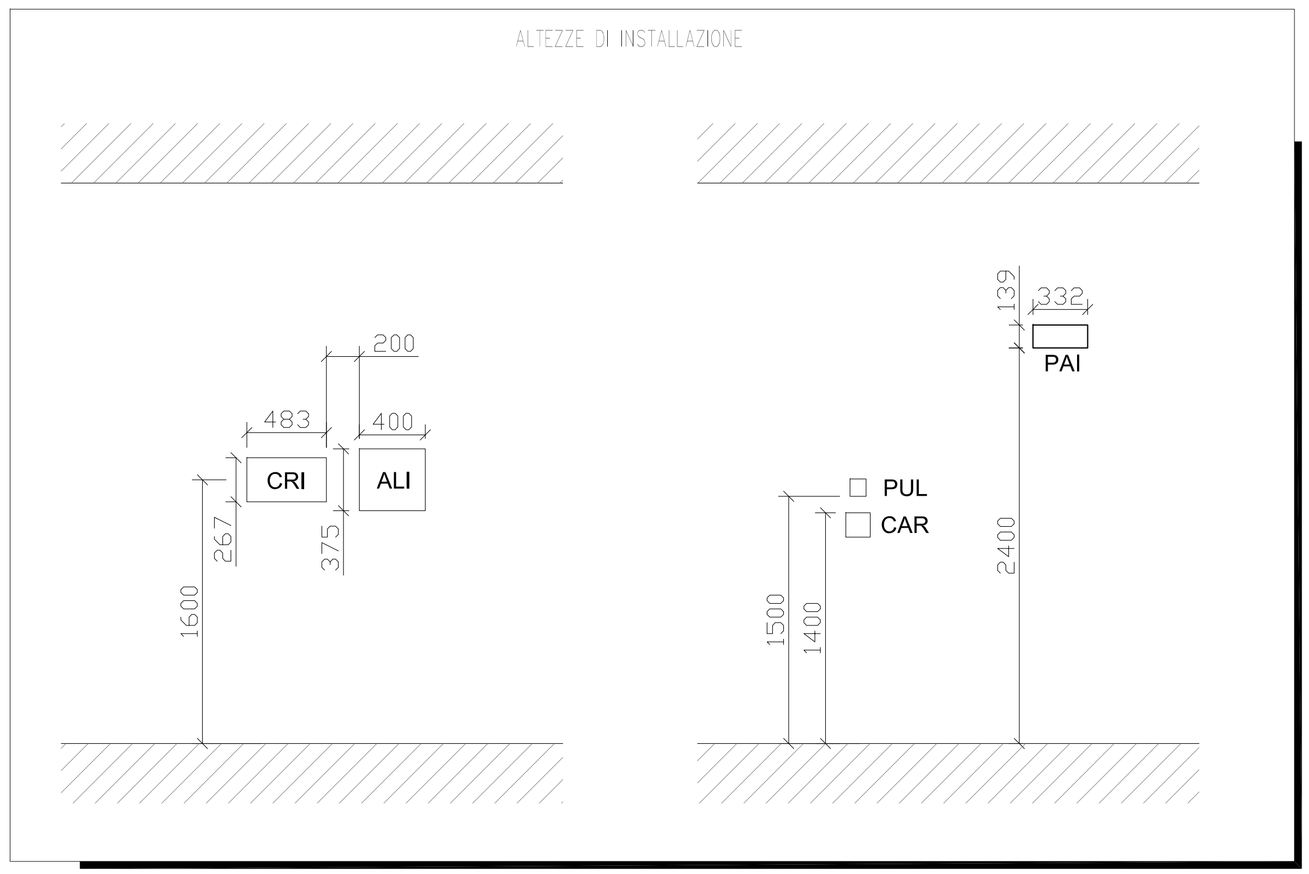

LEGENDA SIMBOLI

CRI		CENTRALE DI RIVELAZIONE FUMI
ALI		ALIMENTATORE AUSILIARIO 24Vcc
PUL		PULSANTE MANUALE ALLARME INCENDIO INDIRIZZATO A ROTTURA VETRO DOTATO DI DOPPIO ISOLATORE
CAR		CARTELLO INDICATORE DI POSIZIONE PER PULSANTI Conforme a ISO 7010 e UNI 9795.
PAI		PANNELLO OTTICO ACUSTICO CON SCRITTA "ALLARME INCENDIO" CLASSIFICAZIONE: W-4-9

COMMITTENTE: RFI RETE FERROVIARIA ITALIANA – GRUPPO FERROVIE DELLO STATO ITALIANE

DIREZIONE LAVORI: ITALFERR – GRUPPO FERROVIE DELLO STATO ITALIANE

APPALTATORE: MANDATARIA: salini impregilo — MANDANTE: ASTALDI

PROGETTAZIONE: MANDATARIA: SYSTRA — MANDANTE: SOTECNI SYSTRA GROUP; ROCKSOIL S.p.A. CONSULENZA E ASSISTENZA TECNICA nel campo della GEOINGEGNERIA

PROGETTO ESECUTIVO

LINEA FERROVIARIA NAPOLI - BARI, TRATTA NAPOLI-CANCELLO,

IN VARIANTE TRA LE PK 0+000 E PK 15+585, INCLUSE LE OPERE ACCESSORIE,
NELL'AMBITO DEGLI INTERVENTI DI CUI AL D.L. 133/2014, CONVERTITO IN LEGGE 164 / 2014

DISEGNO

IMPIANTI MECCANICI
IM07 - FABBRICATO TECNOLOGICO SOLLEVAMENTO ACQUE GALLERIA
RILEVAZIONE FUMI
Tipologici di installazione

APPALTATORE	PROGETTAZIONE	
DIRETTORE TECNICO Ing. M. PANISI	DIRETTORE DELLA PROGETTAZIONE Ing. A. CHECCHI	

COMMESSA	LOTTO	FASE	ENTE	TIPO DOC.	OPERA/DISCIPLINA	PROGR.	REV.	SCALA:
IF1M	00	E	ZZ	DX	AI0703	002	A	F.S.

Rev.	Descrizione	Redatto	Data	Verificato	Data	Approvato	Data	Autorizzato Data
A	EMISSIONE	BUBANO	14/06/18	ALAGGIO	15/06/18	CARLUCCI	15/06/18	BUBANO 30/06/18

File:IF1M.0.0.E.ZZ.DX.AI.07.0.3.002-A.DWG — n. Elab.: