


RACK Type 19" 42 UNITA  
VISTA FRONTALE

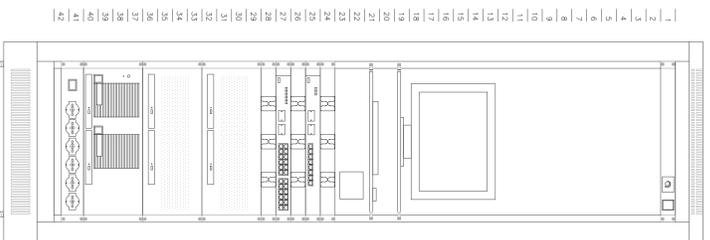

PANNELLO TERMOSTATATO

MONITOR DI SERVIZIO LCD 19"  
SU RIPIANO FISSO

TASIERA E MOUSE SU RIPIANO ESTRAIBILE  
SWITCH KVM

GUIDACAVI  
SWITCH PoE 8 PORTE  
GUIDACAVI  
SWITCH GIGA ETHERNET 24 PORTE  
GUIDACAVI


SERVER 1

SERVER 2

UNITA DI ARCHIVIAZIONE

PANNELLO 6 PRESE  
CON INTERRUOTORE LUMINOSO


RACK Type 19" 42 UNITA  
VISTA IN PIANITA'

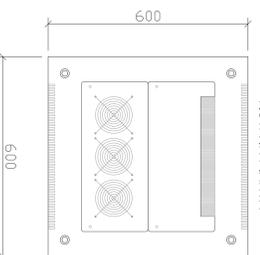


PIASTRA CON SPAZZOLE

PIASTRA 3 VENTILATORI


TELECAMERA FISSA IP TIPO DOME

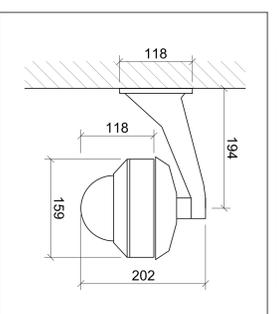


QUOTATURA TELECAMERA IP TIPO SPEED DOME

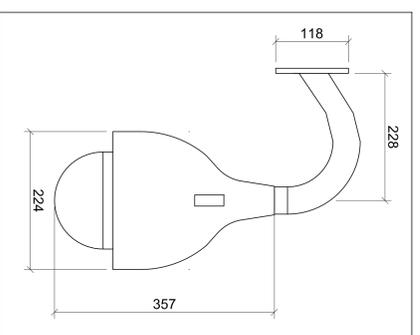

TELECAMERA FISSA IP TIPO DOME  
INSTALLAZIONE SU PALO

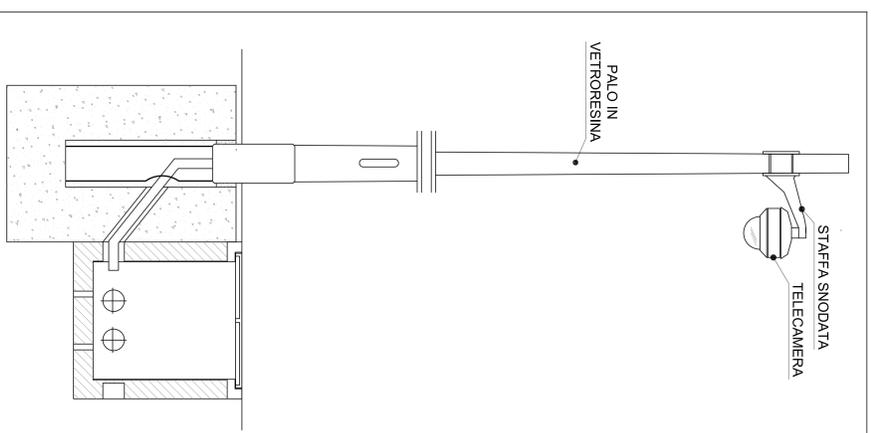

TELECAMERA IP SPEED DOME  
INSTALLAZIONE SU PALO

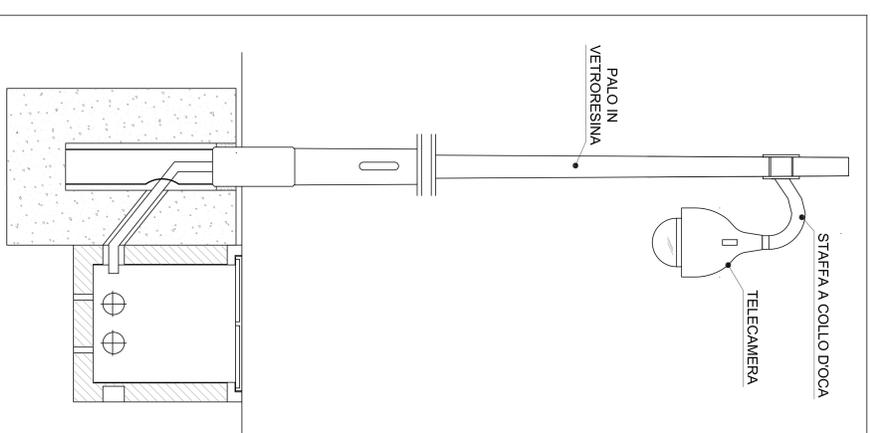

COMMITENTE:



GRUPPO FERROVIARIE DELLO STATO ITALIANO



GRUPPO FERROVIARIE DELLO STATO ITALIANO

DIREZIONE LAVORI:



APPALTATORE:



PROGETTAZIONE:



PROGETTO ESECUTIVO

LINEA FERROVIARIA NAPOLI - BARI, TRATTA NAPOLI-CANCELLO,  
IN VARIANTE TRA LE PK 0+000 E PK 15+485, INCLUSE LE OPERE ACCESSORIE,  
NELL'AMBITO DEGLI INTERVENTI DI CUI AL D.L. 133/2014, CONVERTITO IN LEGGE 164/2014

DISEGNO

IMPIANTI MECCANICI  
IM11 - FABBRICATO DI SICUREZZA IN GALLERIA P.G.E.P. LATO CANCELLO  
(GALLERIA SANTA CHIARA KM 3+650)

Tipologia di installazione

APPALTO	PROGETTAZIONE	PRODOTTO	RELI	SCALE				
QUOTAZIONE Pag. 11, 12, 13	PROGETTAZIONE Pag. 14, 15, 16, 17	01	01	F.S.				
COMMESSA	UTILE	FASE	ENTE	TRAO.COC.	OPERANDI/CD/CA/NA	PRODOTTO	RELI	SCALE
1	F	T	M	0	0	1	1	0
2	E	Z	Z	D	X	1	1	0
3	A	1	1	0	3	0	0	2
4	B	1	1	0	3	0	0	2

TEMPERATURE/2024/11/13/08:28/2024