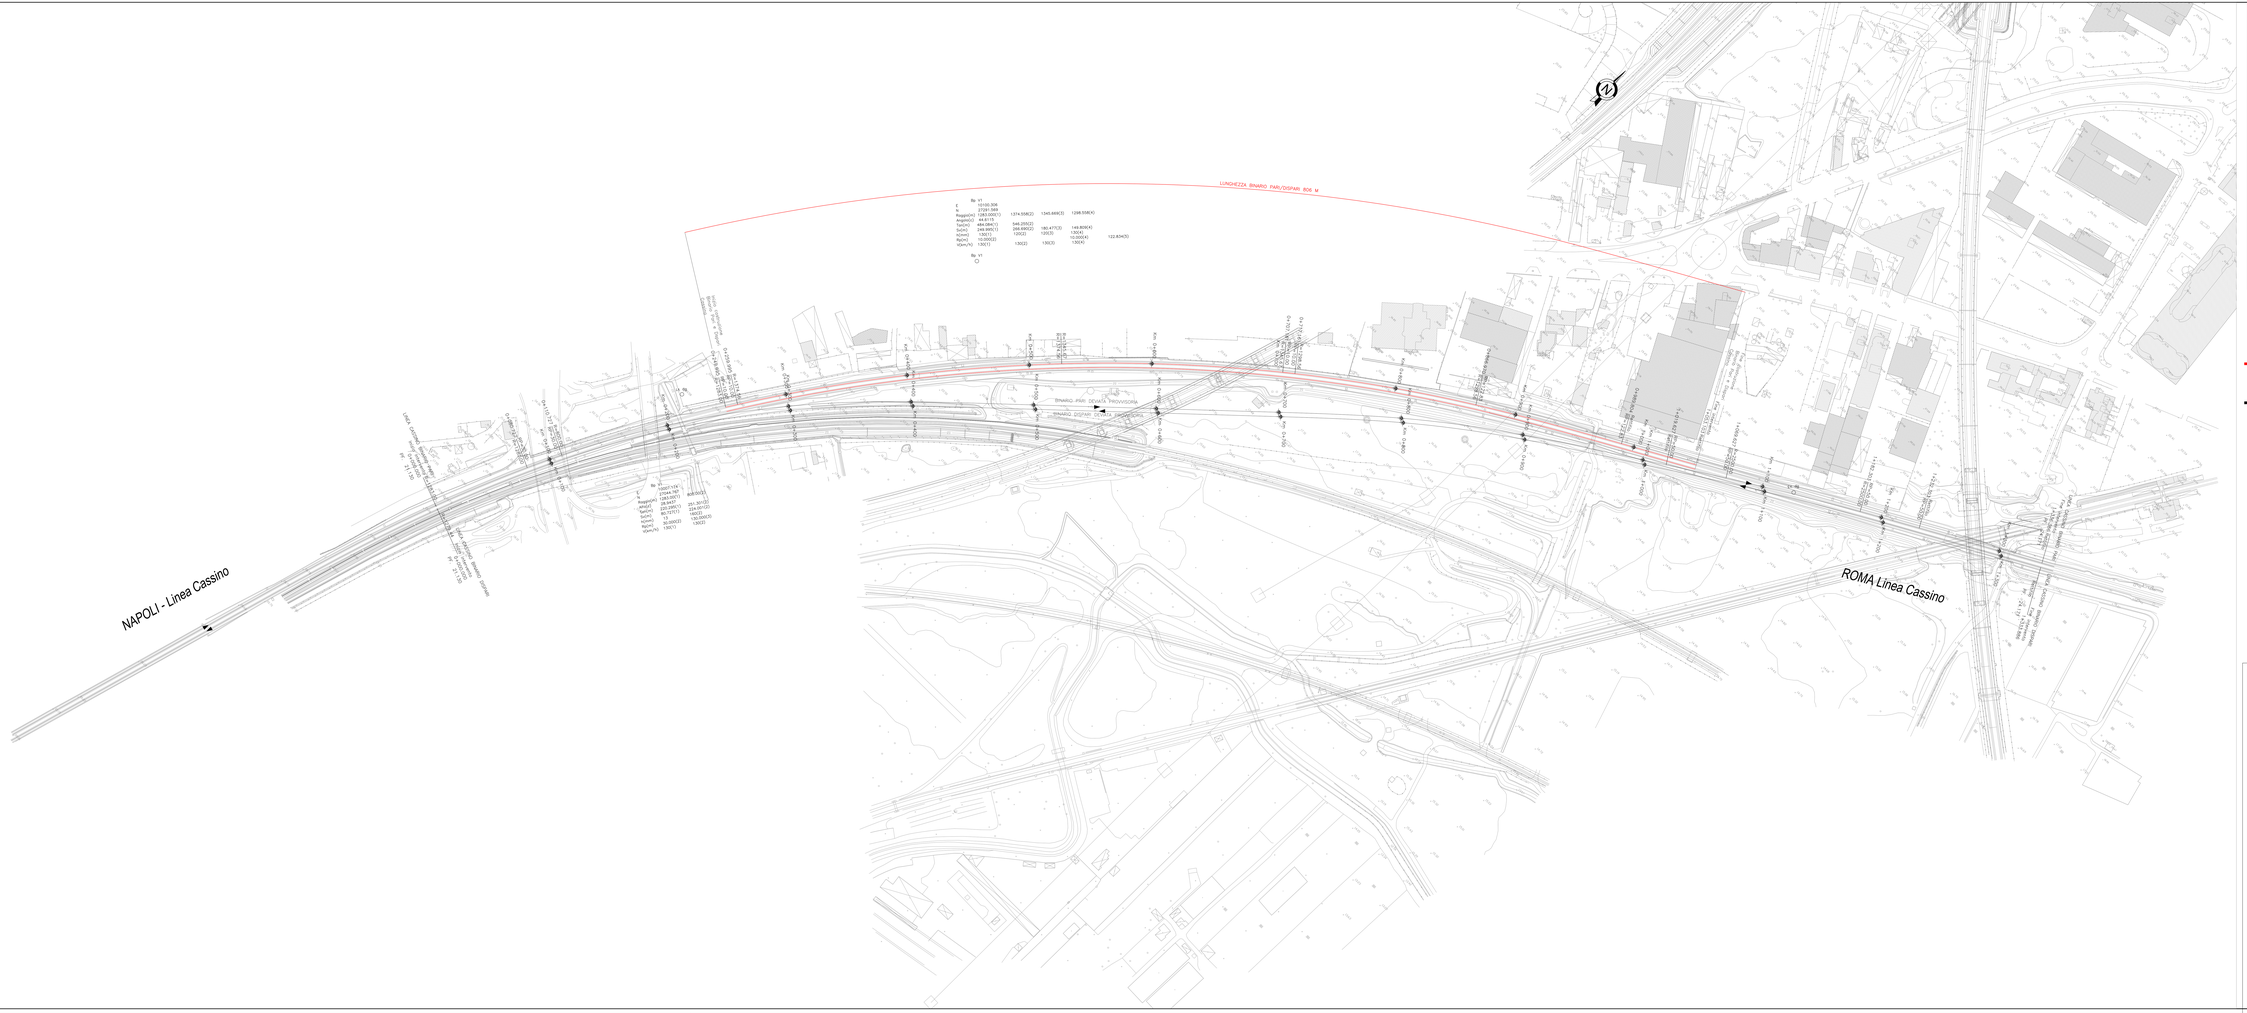
LUNGHEZZA BINARIO PARI/DISPARI 806 M
NAPOLI - Linea Cassino
ROMA Linea Cassino
BINARIO PARI DEVIATA PROVVISORIA
BINARIO DISPARI DEVIATA PROVVISORIA
LINEA CONVENZIONALE DISPARI
LINEA CONVENZIONALE PARI
LINEA ALTA VELOCITÀ DISPARI
LINEA ALTA VELOCITÀ PARI
BINARIO DISPARI
BINARIO PARI
BINARIO DISPARI DEVIATA PROVVISORIA
BINARIO PARI DEVIATA PROVVISORIA