



SEZIONE TRASVERSALE GALLERIA S. CHIARA

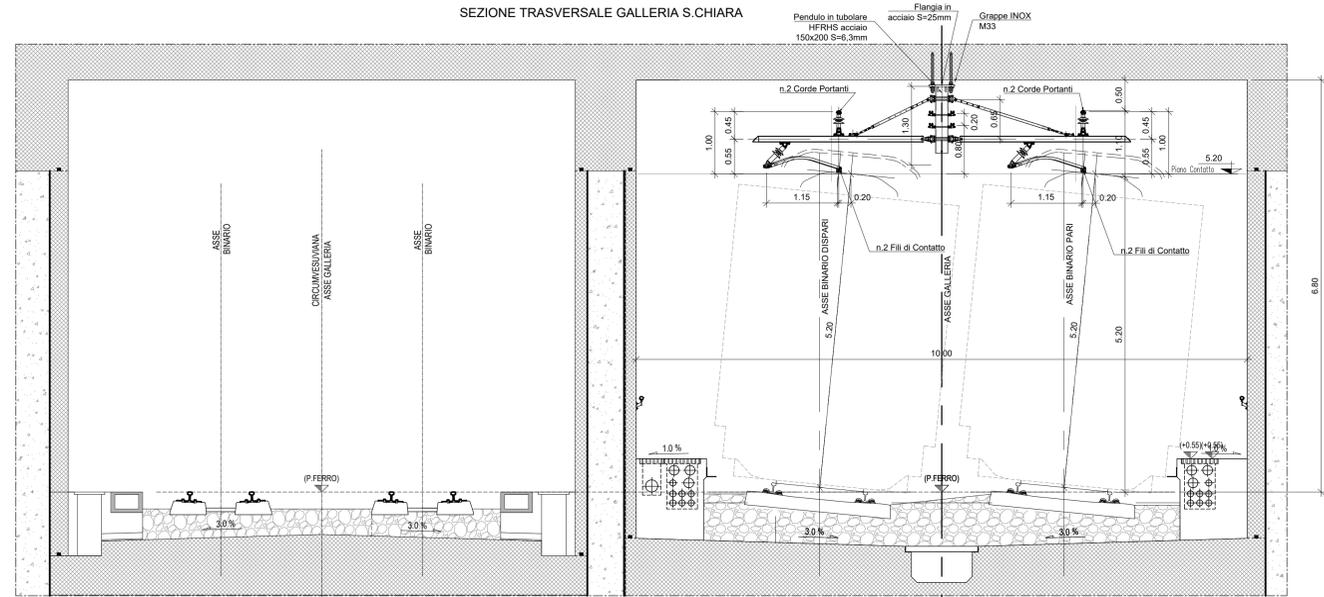

SEZIONE TRASVERSALE FERMATA CASALNUOVO

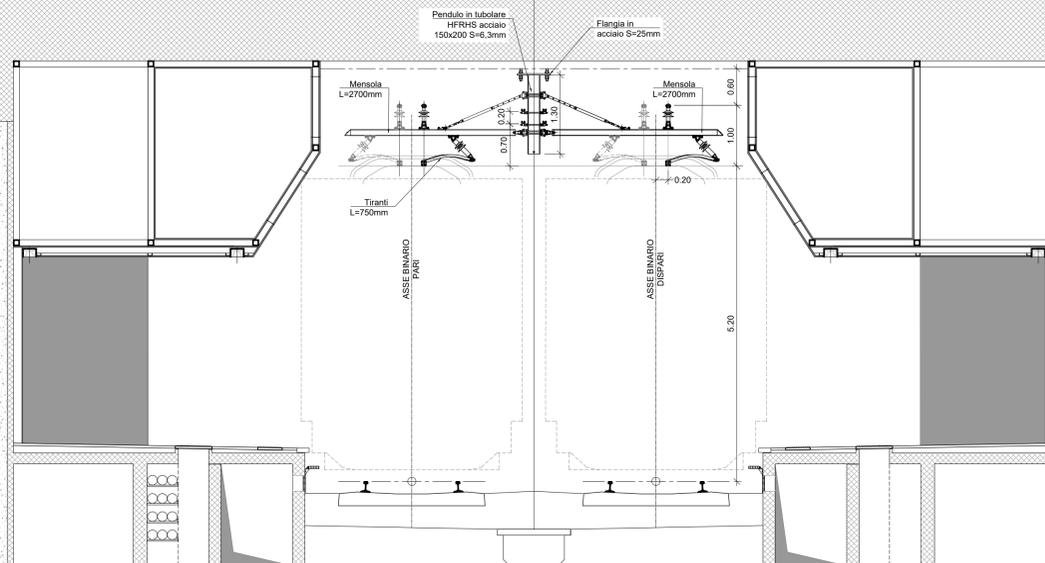

COMMITTENTE:



DIREZIONE LAVORI:



APPALTATORE:



PROGETTAZIONE:



PROGETTO ESECUTIVO

LINEA FERROVIARIA NAPOLI - BARI, TRATTA NAPOLI-CANCELLO, IN VARIANTE TRA LE PK 0+000 E PK 15+585, INCLUSE LE OPERE ACCESSORIE, NELL'AMBITO DEGLI INTERVENTI DI CUI AL D.L. 133/2014, CONVERTITO IN LEGGE 164 / 2014

DISEGNO

IMPIANTI T.E.

LC01 - TRATTA DAL KM 0+000 ALLA STAZIONE DI NAPOLI AFRAGOLA (e)

Galleria artificiale S. Chiara - Fermata Casalnuovo

Sezioni trasversali significative

APPALTATORE	PROGETTAZIONE	REVISIONE
DIRETTORE TECNICO Ing. M. PANISI	DIRETTORE DELLA PROGETTAZIONE Ing. A. CHECCHI	IMPIANTI DI TRAZIONE ELETTRICA Ing. A. CARLUCCI

COMMESSA	LOTTO	FASE	ENTE	TIPO DOC.	OPERA/DISCIPLINA	PROGR.	REV.	SCALA:
IF1M	00	E	ZZ	WB	LC0100	002	B	1:50

Rev.	Descrizione	Redatto	Data	Verificato	Data	Approvato	Data	Autorizzato	Data
A	EMMISSIONE	D. Pileri	14/09/18	A. D'Onofrio	15/09/18	A. Carlucci	15/09/18	D'Onofrio	
B	EMMISSIONE PER RDV	PILOTTI	10/09/18	D'Onofrio	11/09/18	CARLUCCI	11/09/18		

File: IF1M.0.0.E.ZZ.WB.LC.01.0.0.002.B SEZ_GALL_S_CHIARA.DWG

n. Elab.: