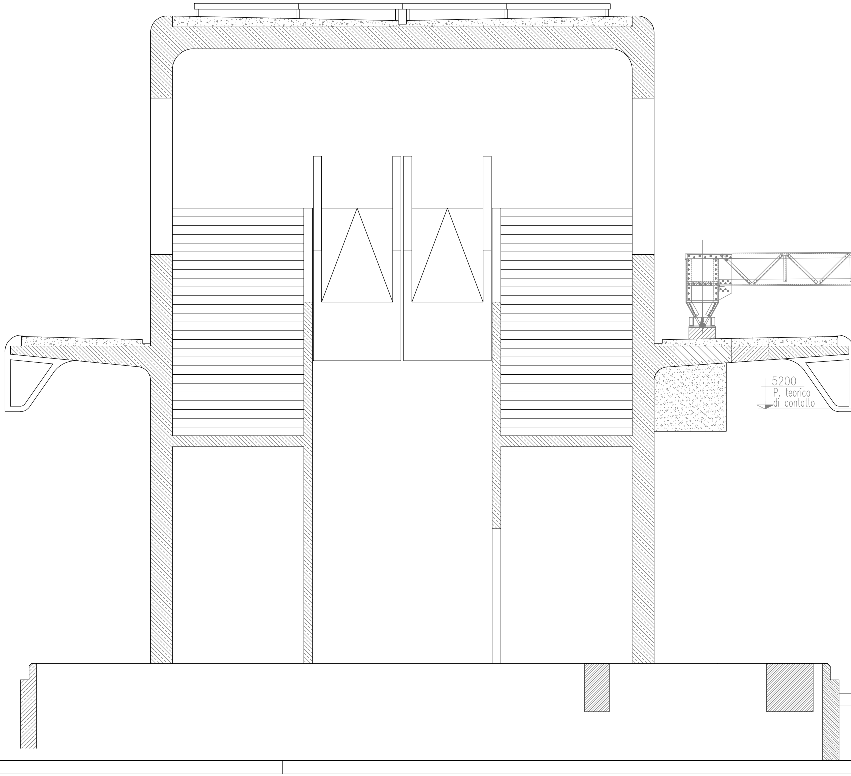
5200
P. teorico
di contatto

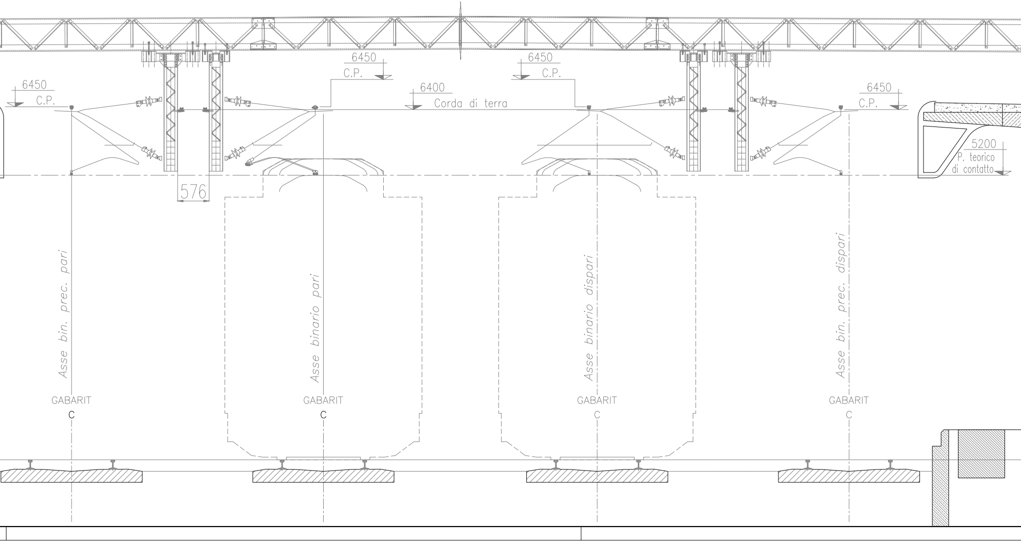
6450
C.P.
576
Asse bin. prec. pari
GABARIT
C
6450
C.P.
6400
Corda di terra
Asse binario pari
GABARIT
C
6450
C.P.
Asse binario dispari
GABARIT
C
6450
C.P.
Asse bin. prec. dispari
GABARIT
C
5200
P. teorico
di contatto

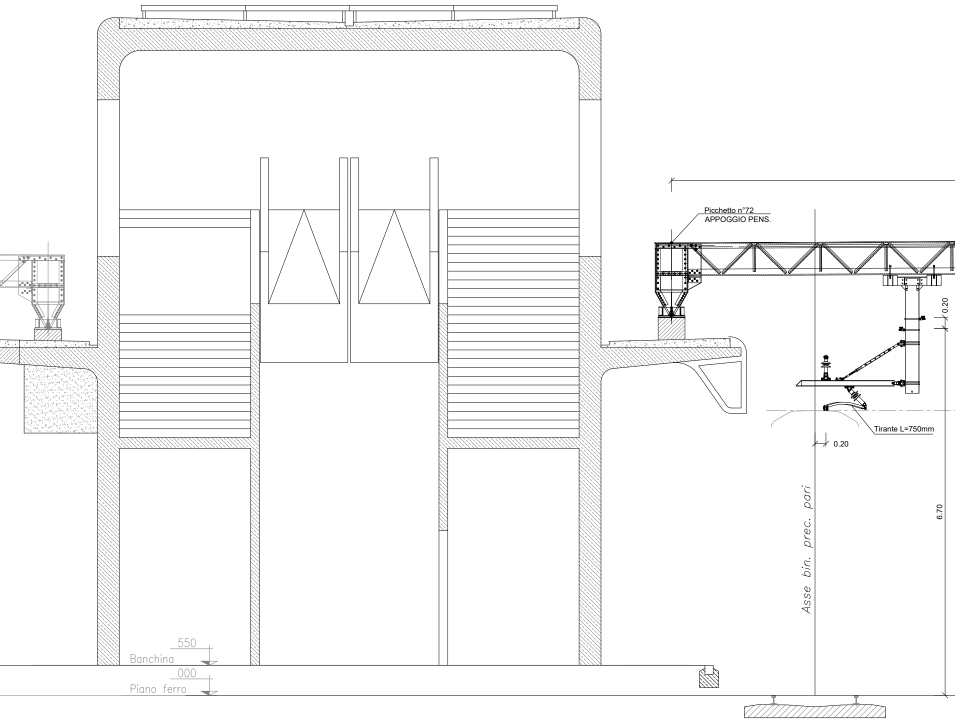
Picchetto n°72
APPOGGIO PENS.
0.20
Tirante L=750mm
0.20
6.70
Asse bin. prec. pari
550
Banchina
000
Piano ferro

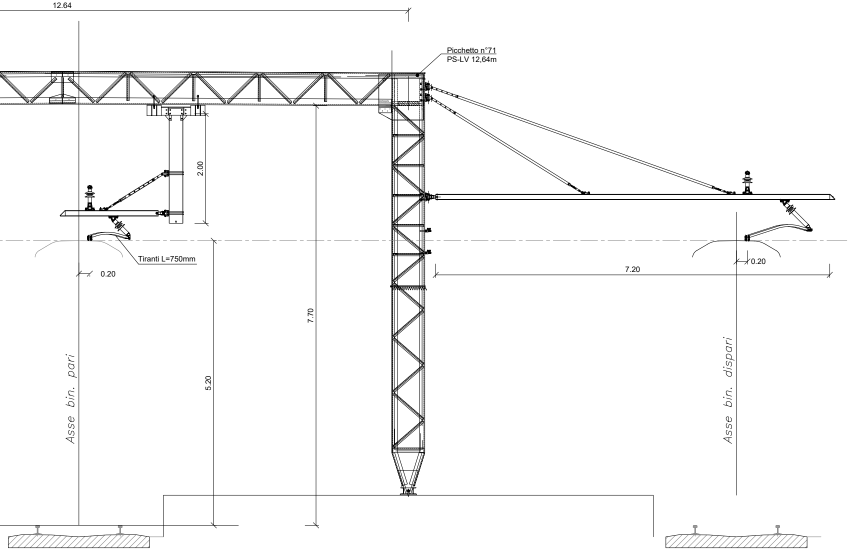
12.64
Picchetto n°71
PS-LV 12,64m
2.00
7.70
5.20
Tiranti L=750mm
0.20
7.20
0.20
Asse bin. pari
Asse bin. dispari

COMMITTENTE:

DIREZIONE LAVORI:

APPALTATORE:

PROGETTAZIONE:

PROGETTO ESECUT

LINEA FERROVIA

IN VARIANTE TRA LE

NELL'AMBITO DEGLI INT

DISEGNO

IMPIANTI T.E.
LCO2 - STAZIONE DI NA
Stazione di Napoli Afragol

APPALTATORE
DIRETTORE TECNICO Ing. M. PANISI

COMMESSA	LOTTO	FASE
I F 1 M	0 0	E

Rev.	Descrizione
A	EMISSIONE
B	EMISSIONE PER RDV

File:IF1M.0.0.E.ZZ.WB.LC.02.0.0.0

RFI
RETE FERROVIARIA ITALIANA
GRUPPO FERROVIE DELLO STATO ITALIANE

ITALFERR
GRUPPO FERROVIE DELLO STATO ITALIANE

MANDATARIA:
salini impregilo

MANDANTE:
ASTALDI

MANDATARIA:
SYSTRA

MANDANTI:
SOTECNI SYSTRA GROUP
ROCKSOIL S.p.A.
CONSULENZA E ASSISTENZA TECNICA nel campo della GEOINGEGNERIA

IVO

RIA NAPOLI - BARI, TRATTA NAPOLI-CANCELLO,
PK 0+000 E PK 15+585, INCLUSE LE OPERE ACCESSORIE,
ERVENTI DI CUI AL D.L. 133/2014, CONVERTITO IN LEGGE 164 / 2014

POLI AFRAGOLA
la - Sezioni trasversali significative

PROGETTAZIONE	REVISIONE	
DIRETTORE DELLA PROGETTAZIONE Ing. A. CHECCHI	IMPIANTI DI TRAZIONE ELETTRICA Ing. A. CARLUCCI	

ENTE	TIPO DOC.	OPERA/DISCIPLINA	PROGR.	REV.	SCALA:
ZZ	WB	LC0200	001	B	1:50

Redatto	Data	Verificato	Data	Approvato	Data	Autorizzato Data
D.Pilotti	14/06/18	A.D'Ovidio	15/06/18	A.Carlucci	15/06/18	D'OVIDIO
PILOTTI	10/09/18	D'OVIDIO	11/09/18	CARLUCCI	11/09/18	
						12/09/18

01.B SEZIONI AFRAGOLA.DWG	n. Elab.: