


# LEGENDA

GRAFICO	SIGNIFICATO	GRAFICO	SIGNIFICATO
---	CONDUTTORE DI ALIMENTAZIONE		ISOLATORE DI SEZIONE
---	BINARI NON ELETTRIFICATI		SPAZIO D'ARIA
	SEZIONATORE MANOVRA MANUALE "NORMALMENTE CHIUSO"		RELE' DI PROTEZIONE VOLTMETRICO
	SEZIONATORE MANOVRA MANUALE "NORMALMENTE APERTO"		PICCHETTO MESSA A TERRA
	SEZIONATORE MANOVRA ELETTRICA "NORMALMENTE CHIUSO"		SEZIONATORE MATS
	SEZIONATORE MANOVRA ELETTRICA "NORMALMENTE CHIUSO" TELECOMANDATO		

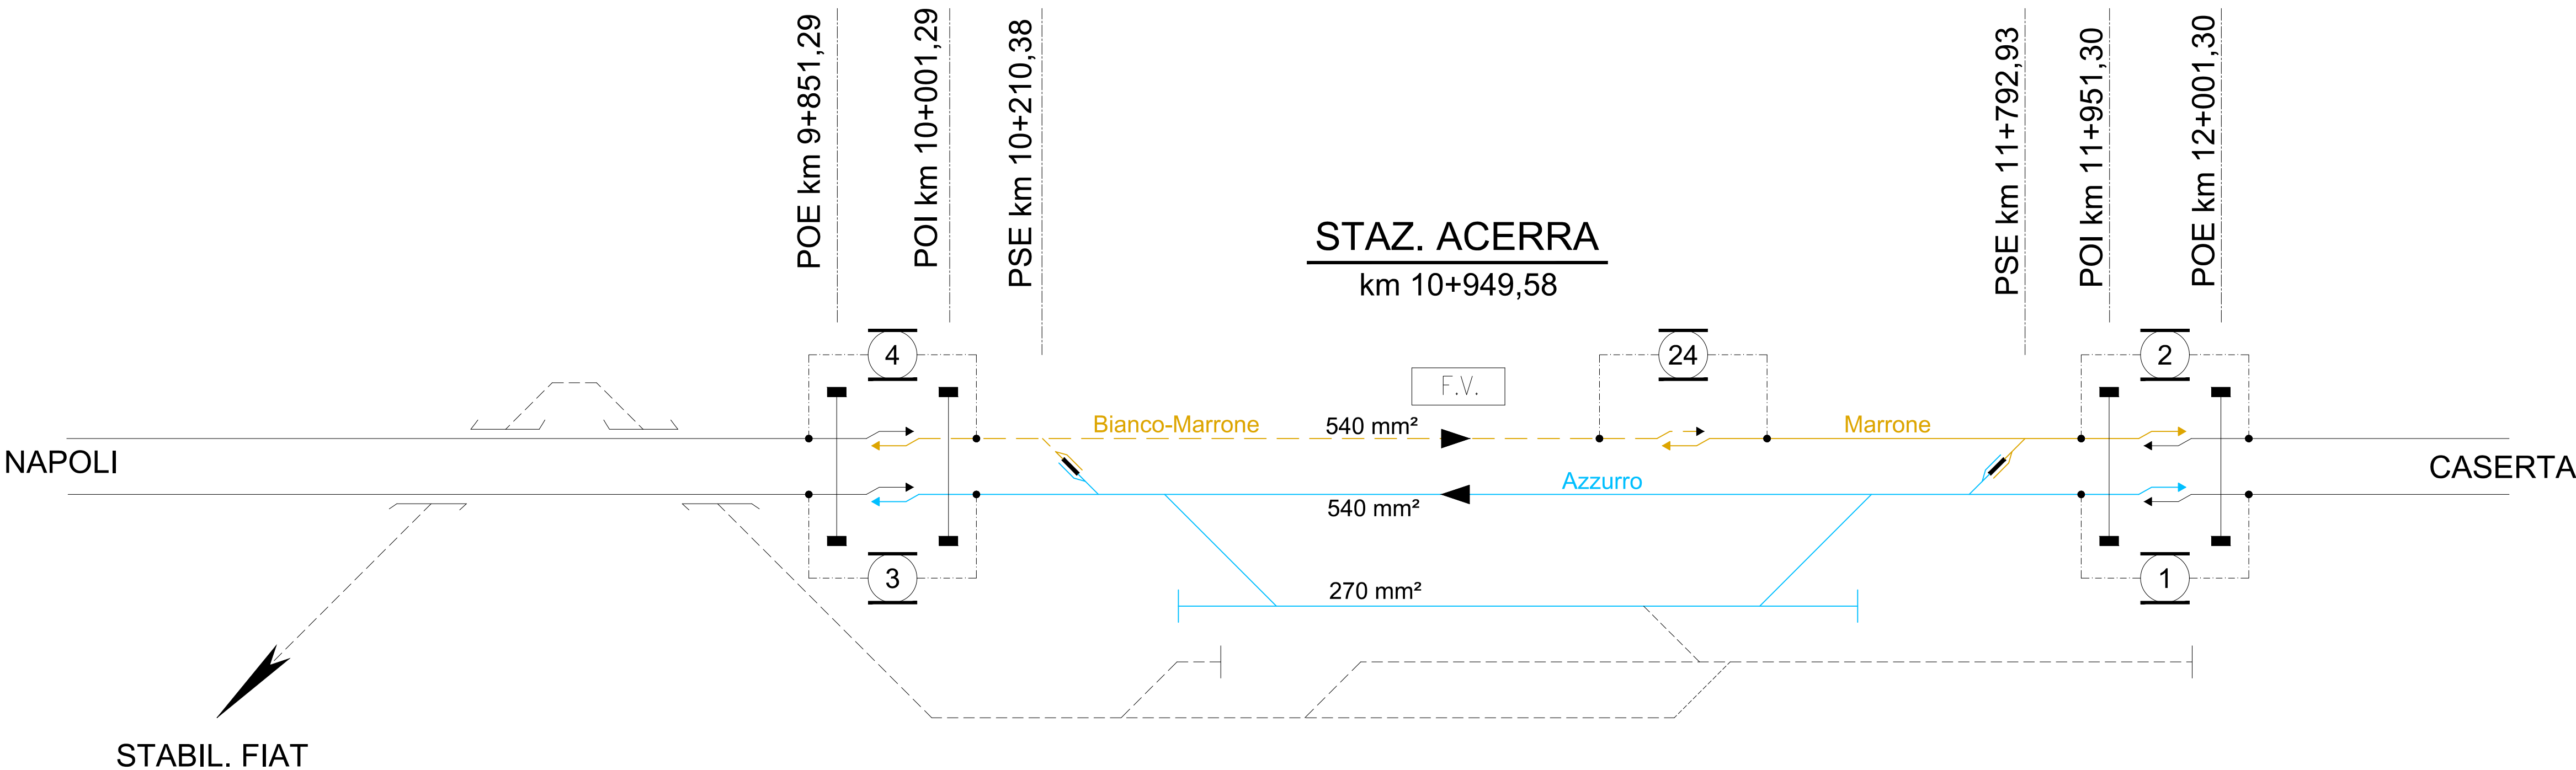

COMMITTENTE:

DIREZIONE LAVORI:

APPALTATORE:

MANDATARIA: MANDANTE:

PROGETTAZIONE:

MANDATARIA: MANDANTI:

**PROGETTO ESECUTIVO**

**LINEA FERROVIARIA NAPOLI - BARI, TRATTA NAPOLI-CANCELLO, IN VARIANTE TRA LE PK 0+000 E PK 15+585, INCLUSE LE OPERE ACCESSORIE, NELL'AMBITO DEGLI INTERVENTI DI CUI AL D.L. 133/2014, CONVERTITO IN LEGGE 164 / 2014**

DISEGNO  
 IMPIANTI T.E.  
 LCO4 - STAZIONE DI ACERRA  
 Stazione di Acerra - Schema di alimentazione TE e Zone TE

APPALTATORE	PROGETTAZIONE	REVISIONE
DIRETTORE TECNICO Ing. M. PANISI	DIRETTORE DELLA PROGETTAZIONE Ing. A. CHECCHI	IMPIANTI DI TRAZIONE ELETTRICA Ing. A. CARLUCCI

COMMESSA	LOTTO	FASE	ENTE	TIPO DOC.	OPERA/DISCIPLINA	PROGR.	REV.	SCALA:
IF1M	00	E	ZZ	DX	LC0400	001	A	-:---

Rev.	Descrizione	Redatto	Data	Verificato	Data	Approvato	Data	Autorizzato Data
A	EMISSIONE	D.Pilotti	14/06/18	A.D'Ovidio	15/06/18	A.Carlucci	15/06/18	A.D'Ovidio
								30/06/18