


PIANTA QUOTA BANCHINA

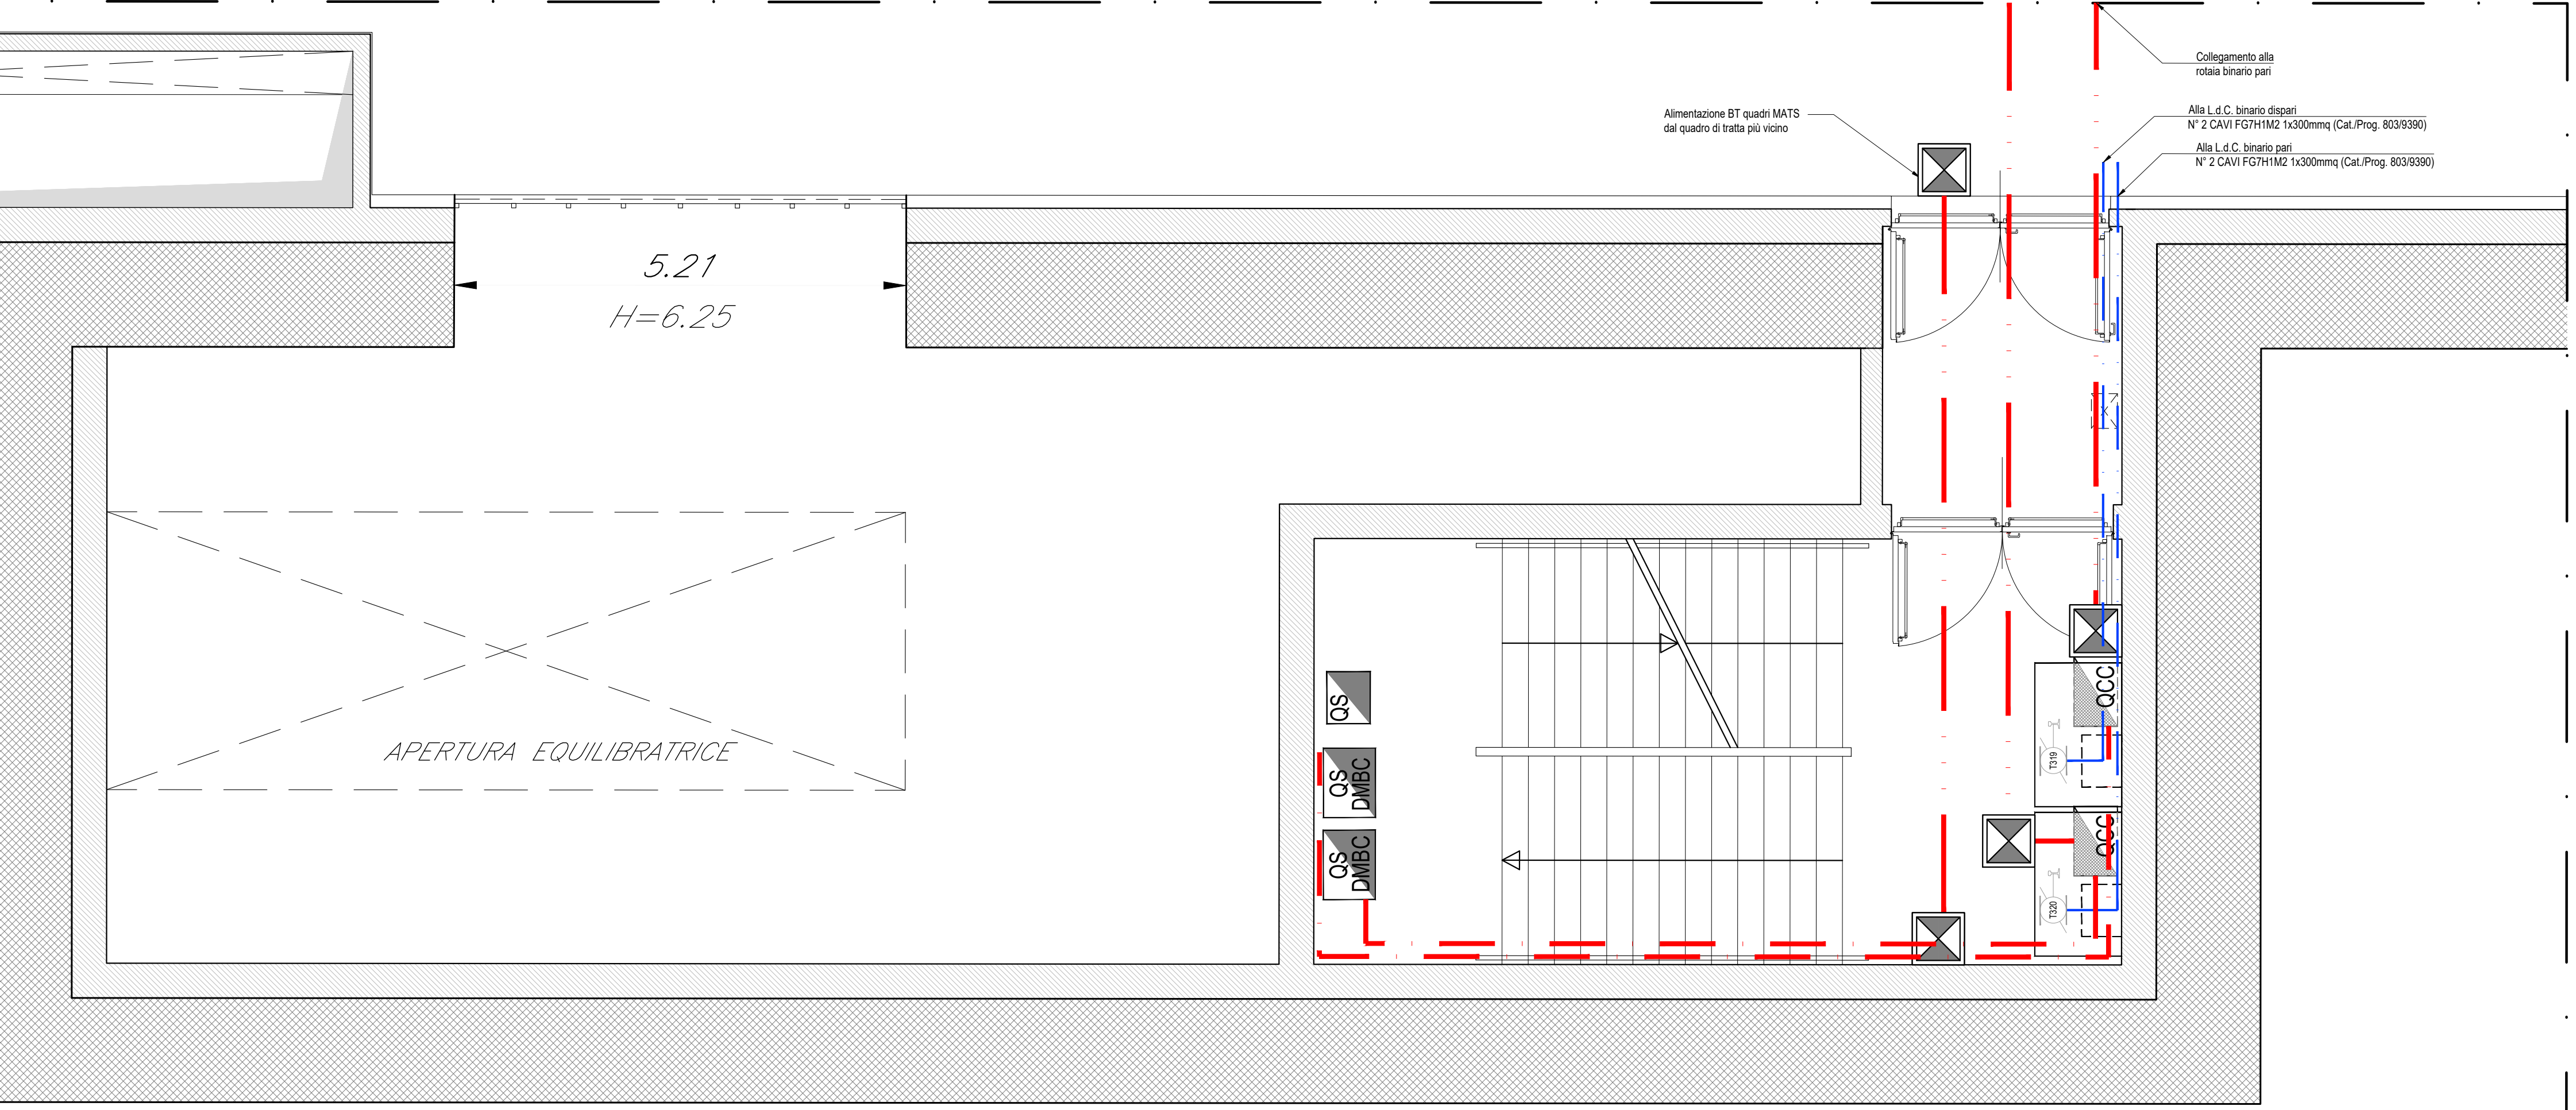

**LEGENDA SIMBOLI**

	Sezionatore di Messa a Terra di Sicurezza (MATS) - Installazione a parete - Completo di argano di argano motorizzato, 2RV e carpenteria metallica di protezione con specchiatura in rete.
	Pozzetto in cls dim. 50x50x50cm
	Quadro elettrico - Armadio IP55 in acciaio INOX QCC: Quadro di comando e controllo continuità; UCS-DMBC: Quadro di comando e controllo continuità; QS: Quadro di squadre di soccorso.
	Canaletta 400x100mm in acciaio zincato staffata a parete
	Canalizzazione interrata - n°4 tubi PVC Ø160mm serie pesante
	Cavi FG7H1M2 1x300mmq

COMMITTENTE: RETE FERROVIARIA ITALIANA GRUPPO FERROVIE DELLO STATO ITALIANE

DIREZIONE LAVORI: GRUPPO FERROVIE DELLO STATO ITALIANE

APPALTATORE: MANDATARIA: MANDANTE:

PROGETTAZIONE: MANDATARIA: MANDANTI: S.p.A. CONSULENZA E ASSISTENZA TECNICA nel campo della GEOTECNICA

**PROGETTO ESECUTIVO**

**LINEA FERROVIARIA NAPOLI - BARI, TRATTA NAPOLI-CANCELLO, IN VARIANTE TRA LE PK 0+000 E PK 15+585, INCLUSE LE OPERE ACCESSORIE, NELL'AMBITO DEGLI INTERVENTI DI CUI AL D.L. 133/2014, CONVERTITO IN LEGGE 164 / 2014**

DISEGNO  
IMPIANTI T.E.  
LC07 - FERMATA CASALNUOVO  
Disposizione sezionatori e quadri sistema MATS - Fermata Casalnuovo

APPALTATORE	PROGETTAZIONE	REVISIONE
DIRETTORE TECNICO Ing. M. PANISI	DIRETTORE DELLA PROGETTAZIONE Ing. A. CHECCHI	IMPIANTI DI TRAZIONE ELETTRICA Ing. A. CARLUCCI

COMMESSA LOTTO FASE ENTE TIPO DOC. OPERA/DISCIPLINA Progr. REV. SCALA:  
**I F 1 M 0 0 E Z Z P A L C 0 7 0 0 0 0 3 A 1:100**

Rev.	Descrizione	Redatto	Data	Verificato	Data	Approvato	Data	Autorizzato	Data
A	EMISSIONE	D.Piloti	14/06/18	A.D'Ovidio	15/06/18	A.Carlucci	15/06/18	A.D'Ovidio	
									30/06/18