Discesa cavi in tubo in acciaio Ø40mm fissato alla struttura del sottopasso a mezzo di collari e viti con tassello autobloccante

Risalita cavi in tubo in acciaio Ø40mm fissato alla struttura del sottopasso a mezzo di collari e viti con tassello autobloccante

Discesa cavi in tubo in acciaio Ø40mm fissato alla struttura del sottopasso a mezzo di collari e viti con tassello autobloccante

Risalita cavi in tubo in acciaio Ø40mm fissato alla struttura del sottopasso a mezzo di collari e viti con tassello autobloccante

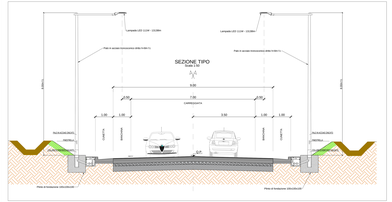
SEZIONE TIPO
Scala 1:50
Lampada LED 111W - 15186lm
Palo in acciaio troncoconico diritto h=8m
Plinto di fondazione 100x100x100
PALO ESISTENTE
PALO ESISTENTE
PALO ESISTENTE
PALO ESISTENTE
CAVIDOTTO
CAVIDOTTO
CAVIDOTTO