



**DRENAGGIO IN CORRISPONDENZA DEI CAVALCAVIA PER AUTOSTRADA IN TRINCEA
"CGR DN()" DRENAGGIO PIATTAFORMA
"CT2" RACCORDATA CON "CT1+MURETTO DI PULIZIA"**

- SCALA 1:200 -

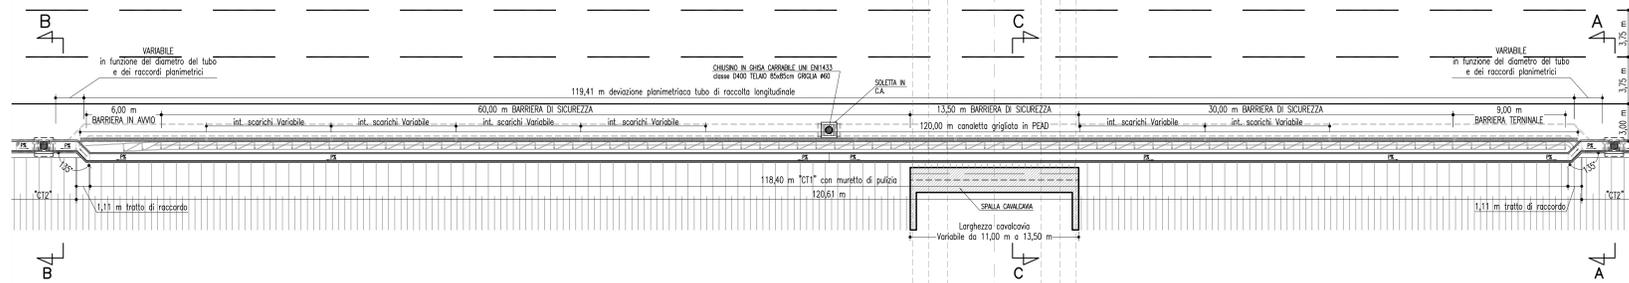

**DRENAGGIO IN CORRISPONDENZA DEI CAVALCAVIA PER AUTOSTRADA IN TRINCEA
"CGR DN()" DRENAGGIO PIATTAFORMA
"CT2" RACCORDATA CON "CT1+MURETTO DI PULIZIA"**


- SCALA 1:50 -

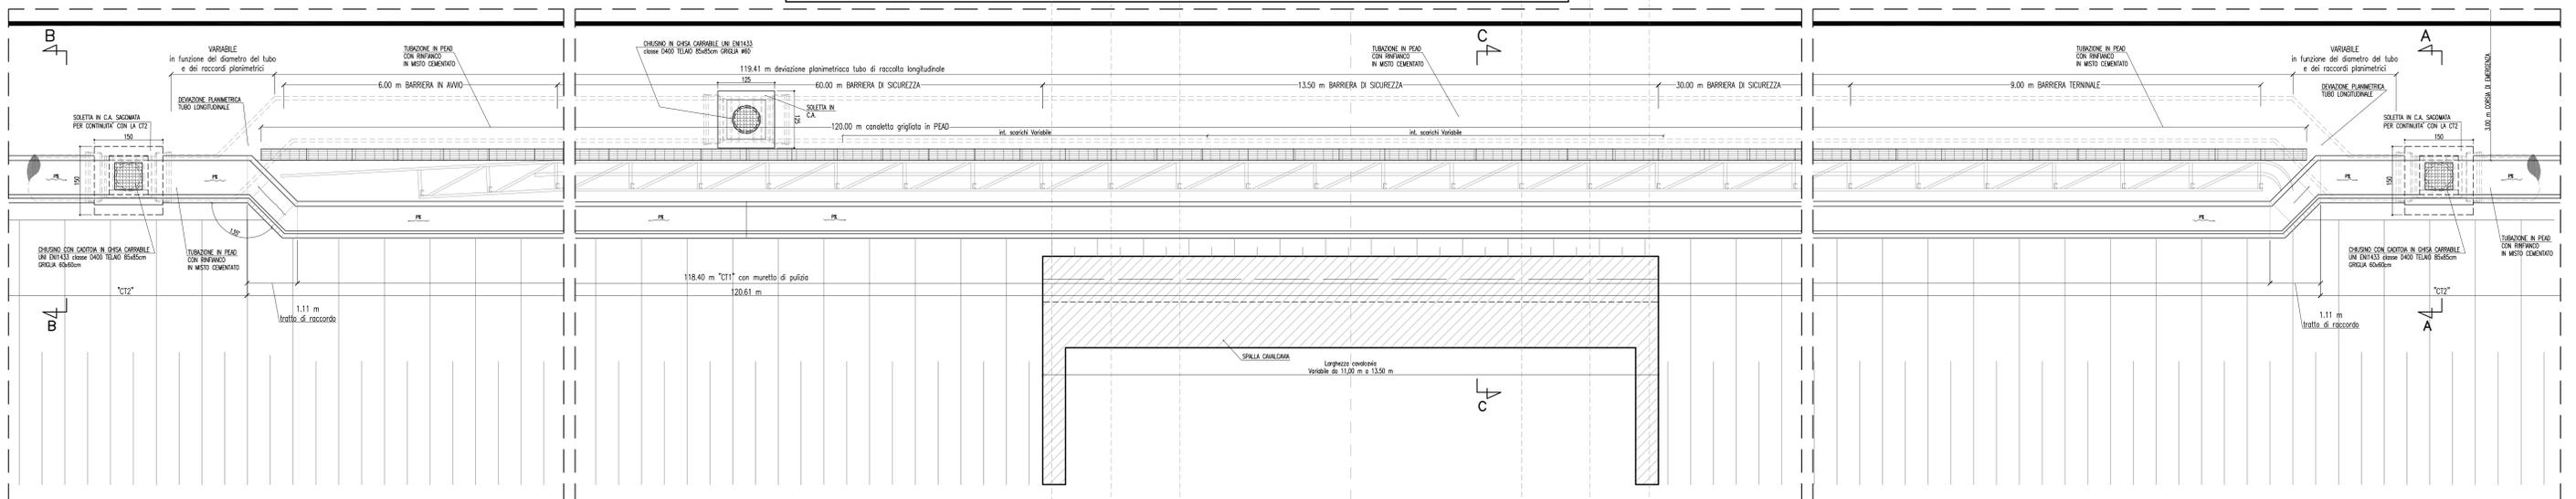


**PARTICOLARI DRENAGGIO IN CORRISPONDENZA
DEI CAVALCAVIA PER AUTOSTRADA IN TRINCEA**

- SCALA 1:50 -


**SEZIONE POZZETTO DI LINEA/SCARICO
TIPO "P-CT2"**

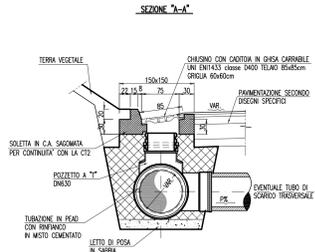


SEZIONE COLLETTORE TIPO "CT2 DN ()"

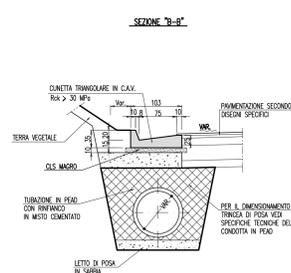

**SEZIONE COLLETTORE TIPO "CGR DN ()"
PIU' CANALETTA "CT1" CON MURETTO DI PULIZIA**

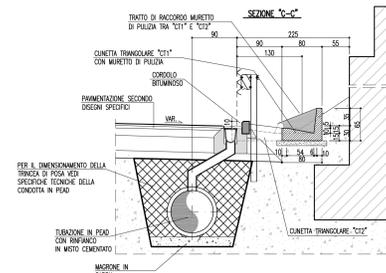

**SEZIONE TIPO "CT1"
CON MURETTO DI PULIZIA
CANTERILE**

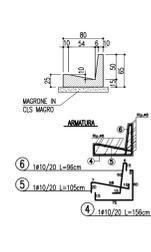

Società Autostrada Tirrenica p.A.
GRUPPO AUTOSTRADALE PER L'ITALIA S.p.A.

**AUTOSTRADA (A12) : ROSIGNANO – CIVITAVECCHIA
LOTTO 6B**

TRATTO: PESCA ROMANA – TARQUINIA

PROGETTO DEFINITIVO

INFRASTRUTTURA STRATEGICA DI PREMINENTE INTERESSE
NAZIONALE LA CUI PROCEDURE DI APPROVAZIONE SONO REGOLATE
DALL' ART. 161 DEL D.LGS. 163/2006

AU – CORPO AUTOSTRADALE

**IDROLOGIA E IDRAULICA
SISTEMA DI DRENAGGIO CORPO AUTOSTRADALE**

Particolari costruttivi – Tav. 5/5

COORDINATORE OPERATIVO DI PROGETTO Ing. Maurizio Torresi		