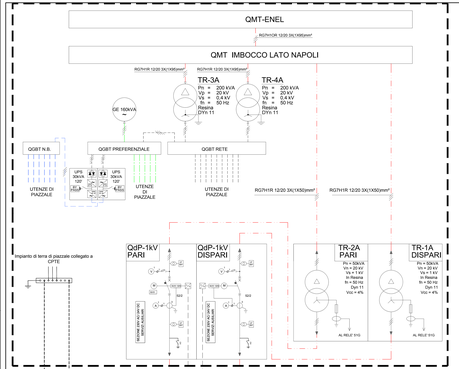

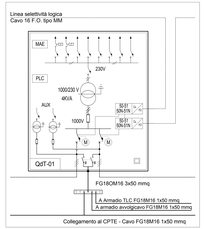

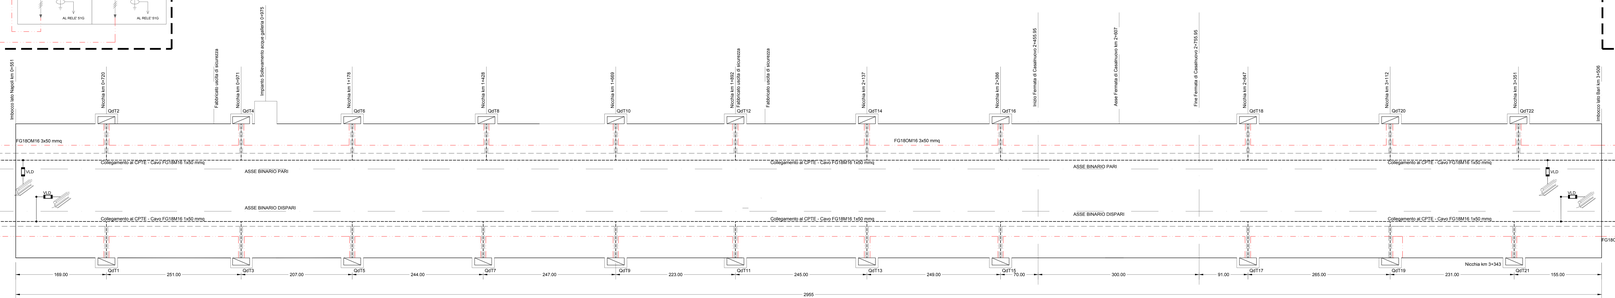

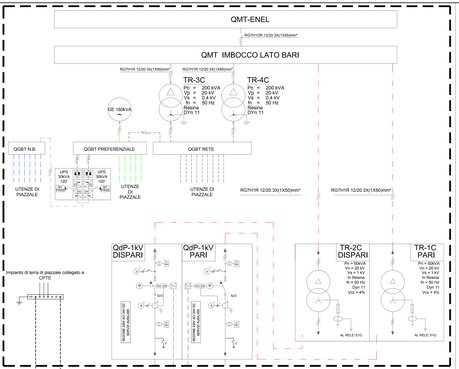

LEGENDA

- Linea elettrica a 1000 V per alimentazione quadri di tratta in cavo tipo FG16M16 3X50 mmq
- Linea per selettività logica dei relè a microprocessore a 24 fibre del cavo 16 F.O. tipo MM
- Collegamento al Circuito di Ritorno TE tipo FG16M16 1x50 mmq
- ILD — Dispositivo di limitazione della tensione bidirezionale
- 50/51-52N — Relè a microprocessore con funzioni di protezione di massima corrente a doppia soglia di intervento 50-51 e di massima corrente residua 52N con un selettore a selettività logica
- 50/51-52N/TN — Relè a microprocessore con funzioni di protezione di massima corrente a doppia soglia di intervento 50-51 e di massima corrente residua 52N con un selettore a selettività logica con un selettore a selettività logica
- 27-59T — Relè a microprocessore con funzioni di controllo di minima tensione trifase a due soglie d'intervento 27 e funzione di controllo di presenza tensione trifase ad una soglia d'intervento 59T.
- Interfaccia Ramef O. MM

COMMITTENTE:

RFI RETE FERROVIARIA ITALIANA
GRUPPO FERROVIE DELLO STATO ITALIANE

DIREZIONE LAVORI:

ITALFERR GRUPPO FERROVIE DELLO STATO ITALIANE

APPALTATORE: MANDATARIA: salini impregilo — MANDANTE: ASTALDI

PROGETTAZIONE: MANDATARIA: SYSTRA — SOTECNI — ROCKSOIL GLOBAL KENZ ENGINEERING — MANDANTE: SYSTRA

PROGETTO ESECUTIVO

LINEA FERROVIARIA NAPOLI - BARI, TRATTA NAPOLI-CANCELLO, IN VARIANTE TRA LE PK 5+000 E PK 15+685, INCLUSE LE OPERE ACCESSORIE, NELL'AMBITO DEGLI INTERVENTI DI CUI AL D.L. 133/2014, CONVERTITO IN LEGGE 164 / 2014

DISEGNO

IMPIANTO LUCE E FORZA MOTRICE
IE16 - GALLERIA CASALNUOVO
SCHEMA ELETTRICO 1000 V

APPALTATORE	PROGETTAZIONE	
DIRETTORE TECNICO Ing. M. PIANO	DIRETTORE DELLA PROGETTAZIONE Ing. A. CHECCHI	

COMMESSA	LOTTO	FASE	ENTE	TIPO DOC.	OPERA/DISCIPLINA	PROGR.	REV.	SCALA:
IF1M	00	E	ZZ	DX	LF16G00	001	A	-

Rev.	Descrizione	Redatto	Data	Verificato	Data	Verificato	Data	Approvato	Data
A	EMISSIONE	F.LLI CI.	Giu.14	A. ZOCCHI	Giu.14	C.MARCELLI	Giu.14	A. ZOCCHI	GIUGNO 2014

T76-IF1M-E0-E-ZZ-DX-LF-16-G-00-001-A - SCHEMA IMPIANTI A 1000V.DWG

1 = Foglio