
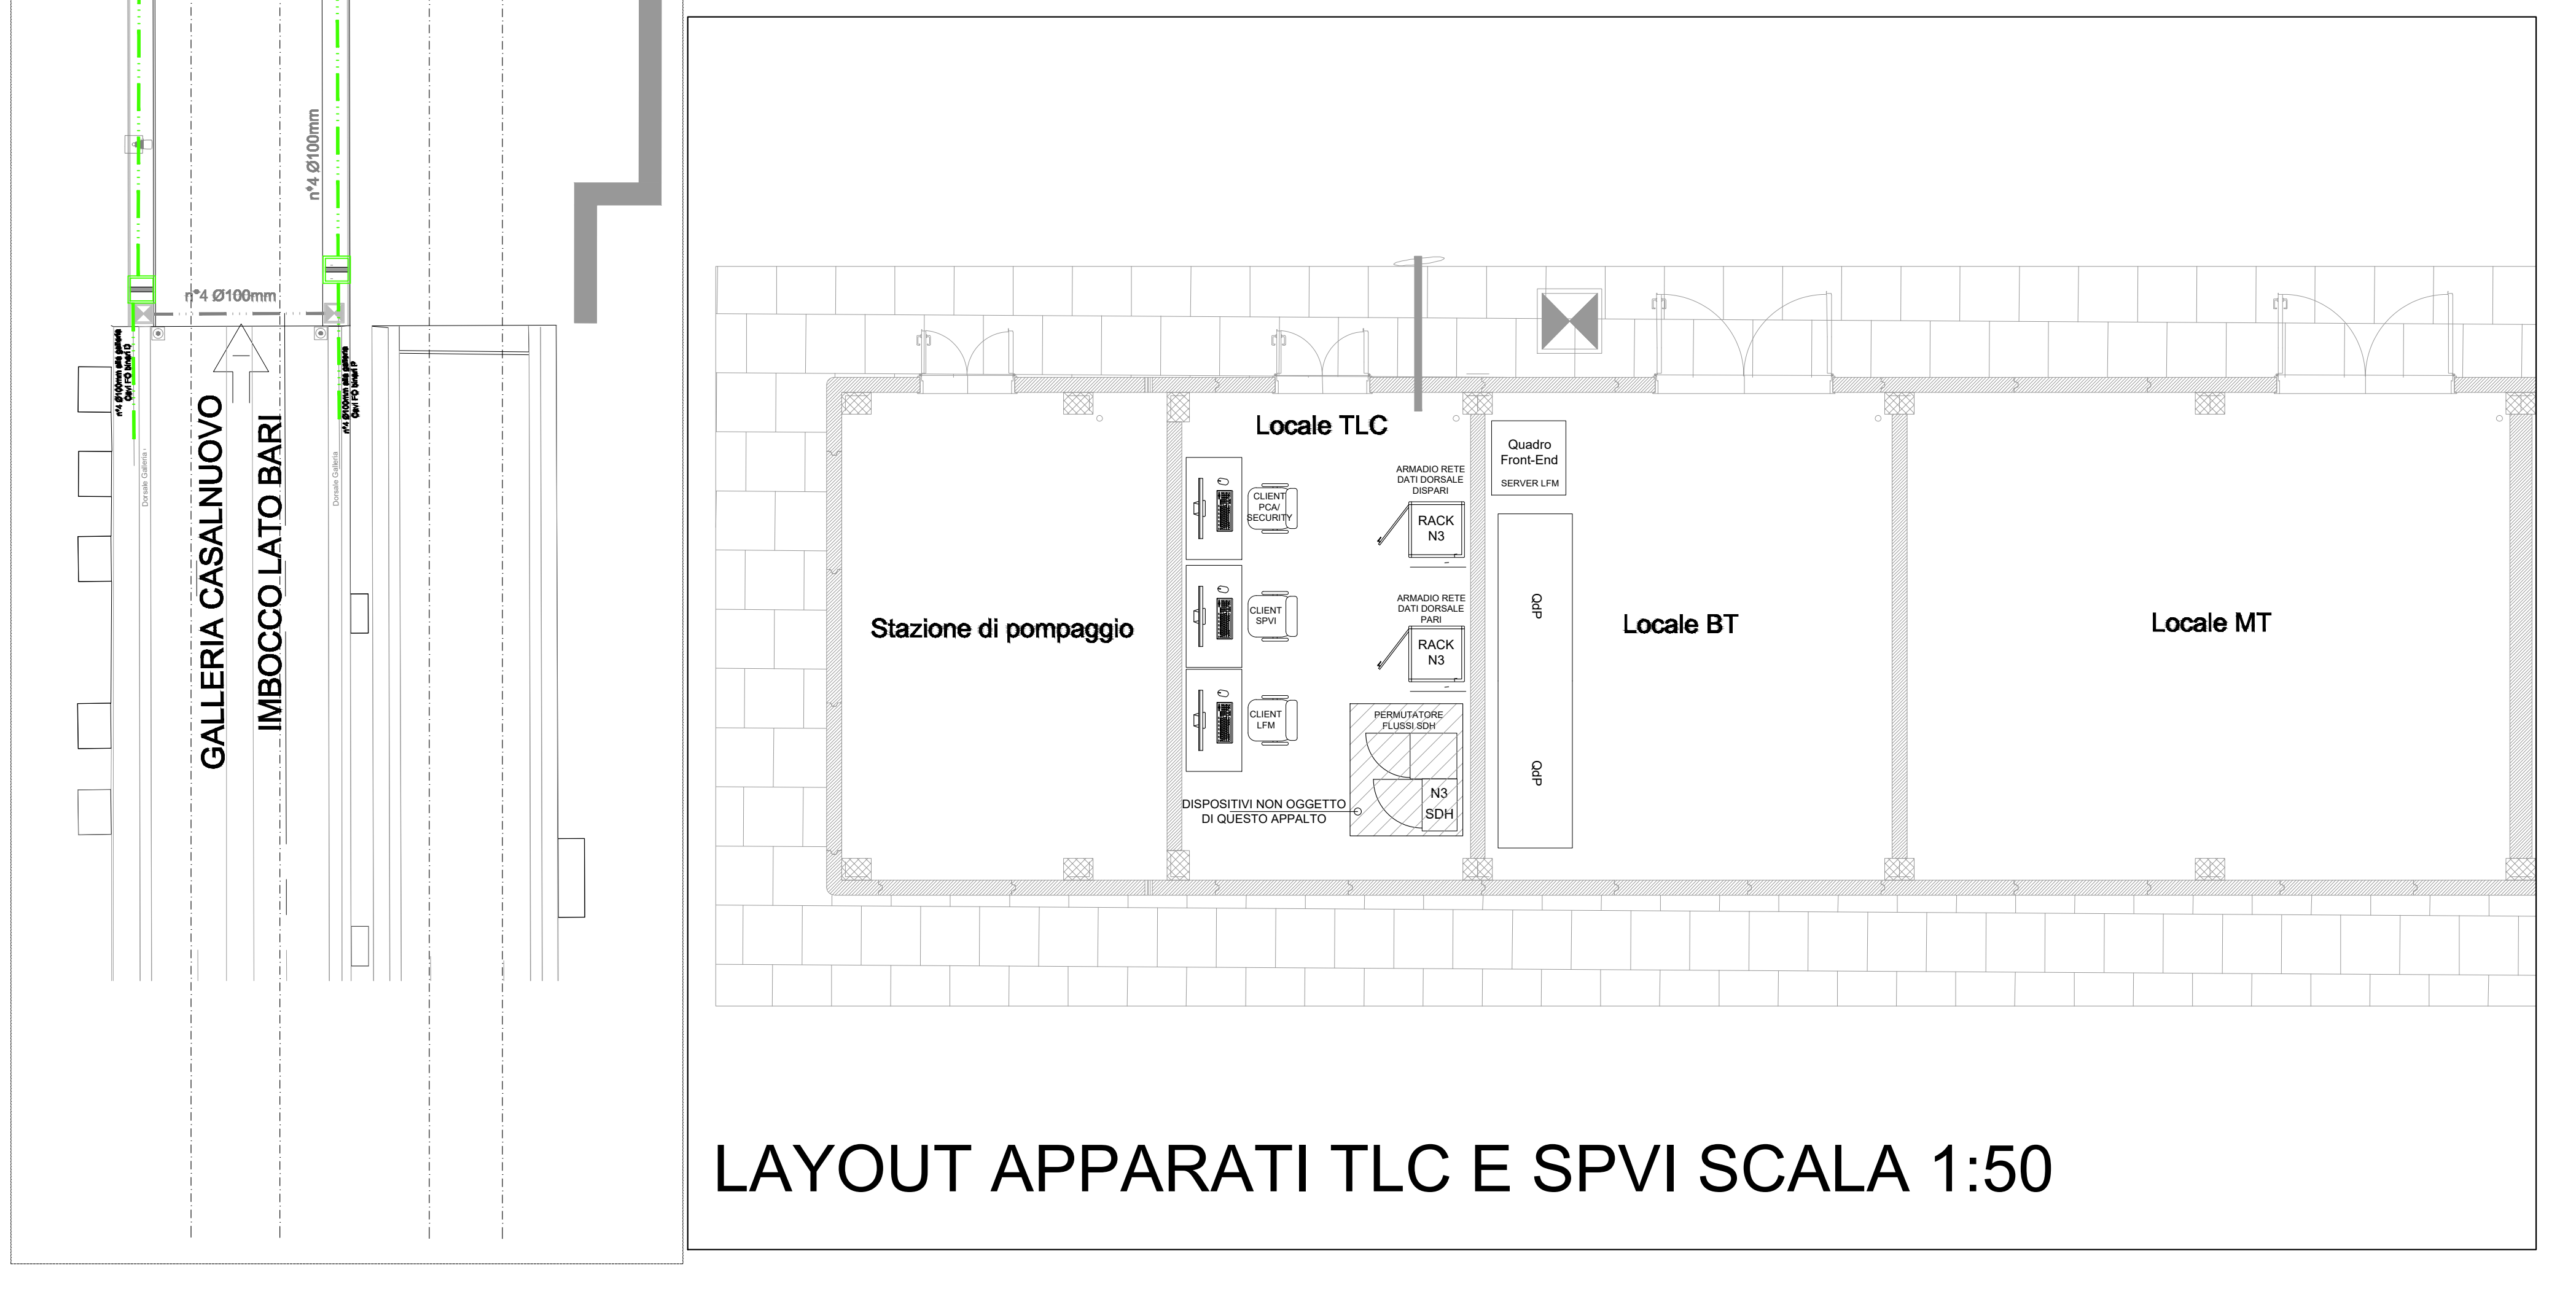


LEGENDA SIMBOLI	
	Pozzetto in cls dim. 80x80cm - Chiuso carrabile in ghisa classe D400
	Pozzetto previsto con le opere civili
	Canalizzazione interrata in tubi PVC prevista con le opere civili
	Armadio di rete in rack 19" 42U, comprendente n. 2 switch L2, n.2 Router, n. 1 PLC, n. 2 patch ottici per sezionamento.
	POSTAZIONE CLIENT

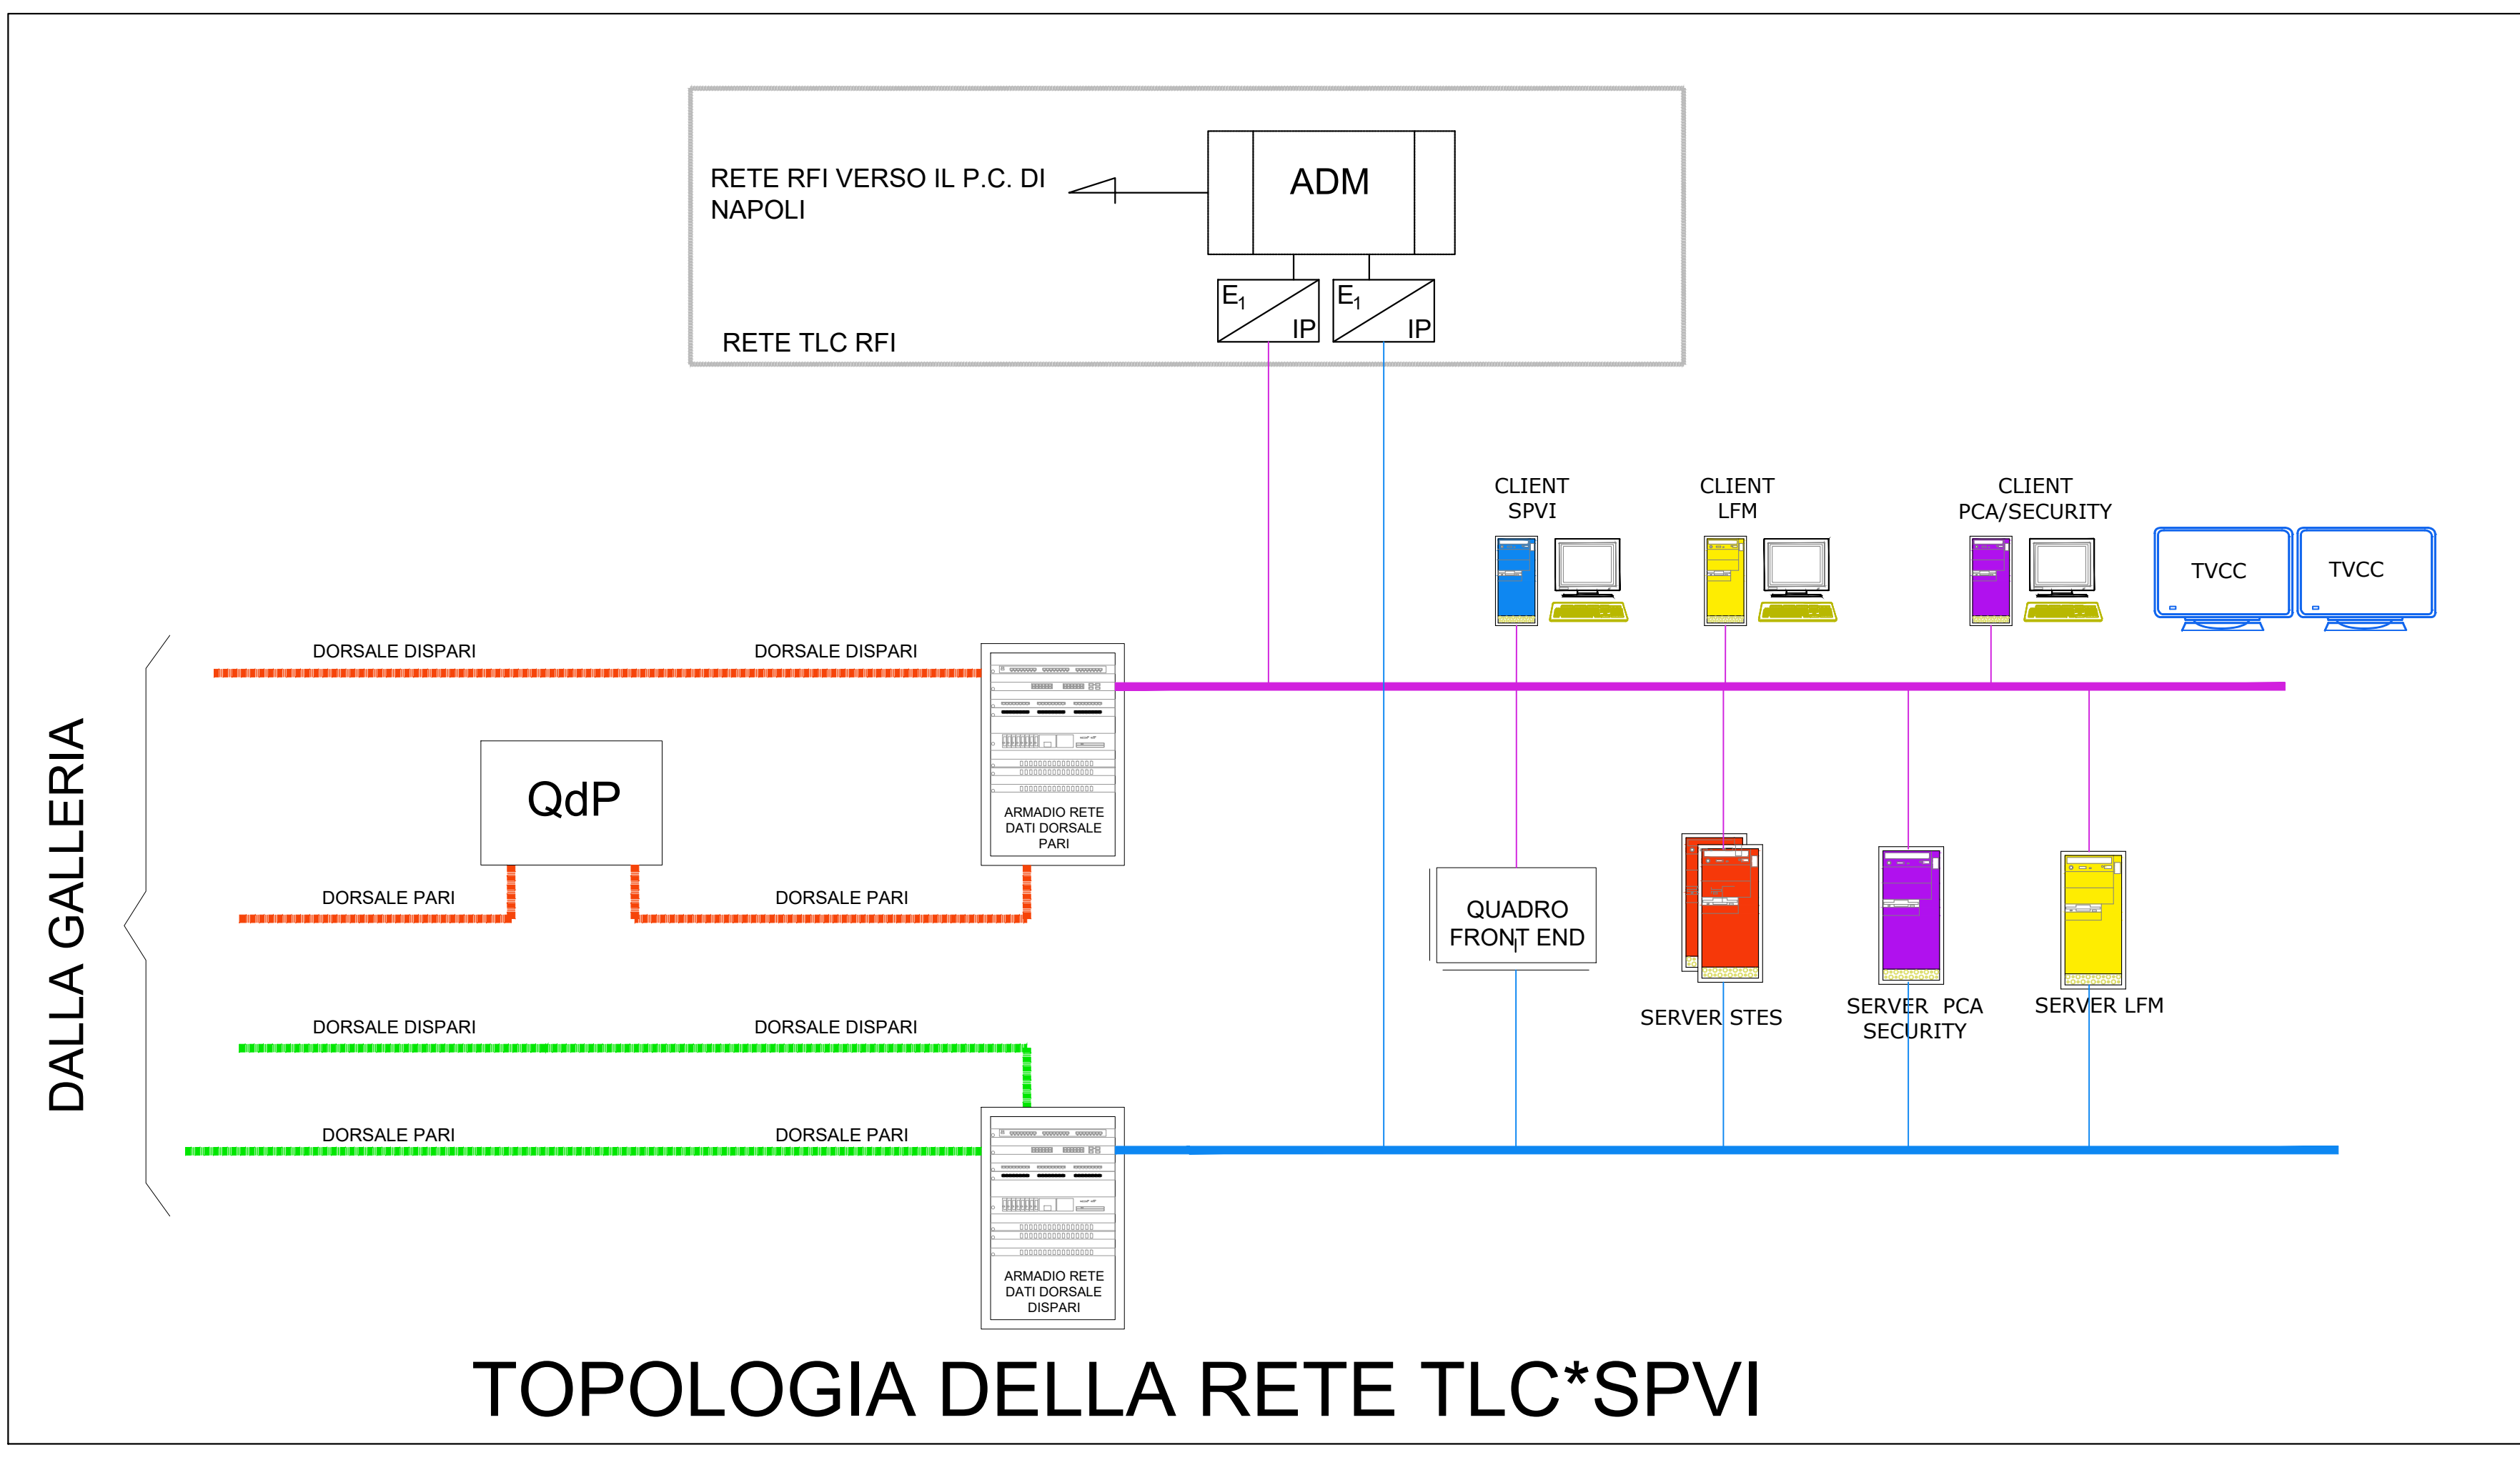

COMMITTENTE:

DIREZIONE LAVORI:

APPALTATORE:

PROGETTAZIONE:

PROGETTO ESECUTIVO

LINEA FERROVIARIA NAPOLI - BARI, TRATTA NAPOLI-CANCELLO, IN VARIANTE TRA LE PK 0+000 E PK 15+585, INCLUSE LE OPERE ACCESSORIE, NELL'AMBITO DEGLI INTERVENTI DI CUI AL D.L. 133/2014, CONVERTITO IN LEGGE 164 / 2014

DISEGNO
TELECOMUNICAZIONI
IMPIANTI DI EMERGENZA IN GALLERIA - RETE DATI E SPVI
Imbocco Lato Bari - Piano Cavi TLC e canalizzazioni, e Layout Apparat PGEI

APPALTATORE	PROGETTAZIONE
DIRETTORE DELLA TECNICO Ing. M. PANISI	DIRETTORE DELLA PROGETTAZIONE Ing. A. CHECCHI

COMMESSA LOTTO FASE ENTE TIPO DOC. OPERA/DISCIPLINA Progr. REV. SCALA:

IF1M 00 E ZZ PX IT0000 002 A -

Rev.	Descrizione	Redatto	Data	Verificato	Data	Approvato	Data	Autorizzato	Data
A	EMISSIONE	BALLARIN	14/06/18	VALLINI	15/06/18	CARLUCCI	15/06/18	VALLINI	

File: IF1M_0.0.E.ZZ.PX.IT.00.0.002-A.DWG n. Elab.: