FASE ARMAMENTO 1.2

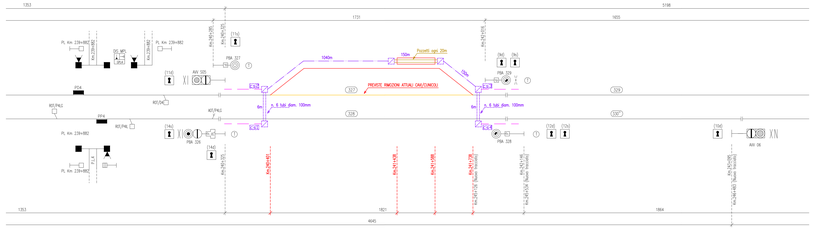

PREVISTA BLINDATURA CUNICOLI PER PROTEZIONE CAM

FASE ARMAMENTO 1.3

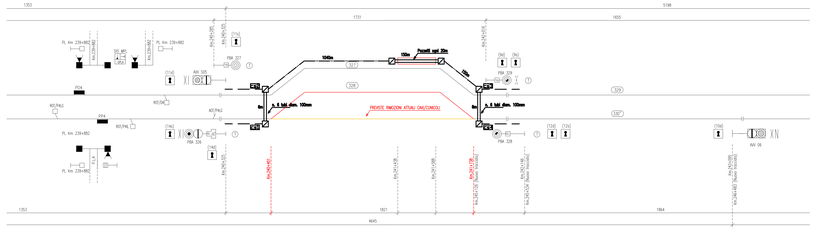

LEGENDA

- Cunicoli attuali/Pozzi precedenti
- Dorsali principali (Rilevato/Trincea)
- Dorsali principali (Viadotto)
- Tubi Ø 100
- Pozzetti 80X80 dim. int.
- Tubi/Pozzetti a cura di altra specialistica

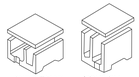

Cunicolo tipo TS12A 1x210 — Cunicolo per viadotto

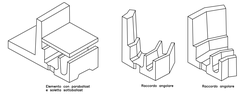

Elemento con pardoliaat e scala antisdrucciolo — Raccordo angolare — Raccordo angolare

Cunicoli da utilizzare nelle dorsali principali. E' previsto l'utilizzo degli elementi angolari per l'aggiramento dei pozzi TE

N.B. Le progressive si riferiscono alla linea storica salvo diversa indicazione

FASE ARMAMENTO 2.1

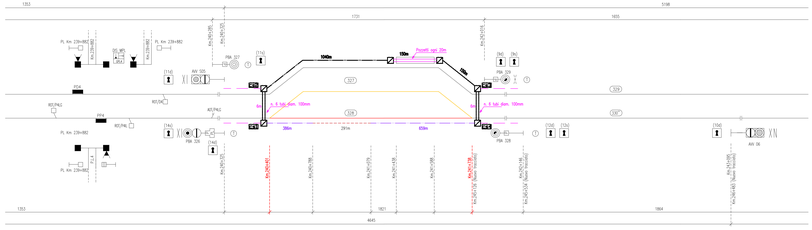

PREVISTA BLINDATURA CUNICOLI PER PROTEZIONE CAM

FASE ARMAMENTO 2.2

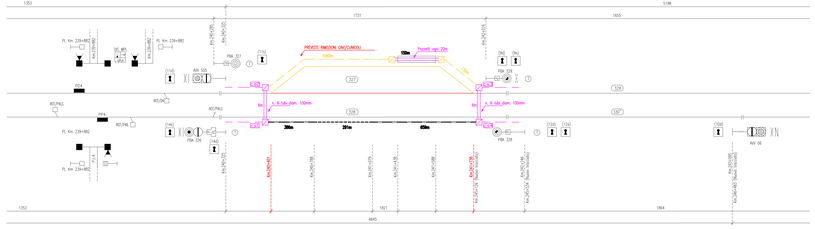

COMMITTENTE:

RFI RETE FERROVIARIA ITALIANA
GRUPPO FERROVIE DELLO STATO ITALIANE

DIREZIONE LAVORI:

ITALFERR
GRUPPO FERROVIE DELLO STATO ITALIANE

APPALTATORE: MANDATARIA: salini impregilo — MANDANTE: ASTALDI

PROGETTAZIONE: MANDATARIA: SYSTRA — MANDANTI: SOTECNI, ROCKSOIL

PROGETTO ESECUTIVO

LINEA FERROVIARIA NAPOLI - BARI, TRATTA NAPOLI-CANCELLO,
IN VARIANTE TRA LE PK 0+000 E PK 15+585, INCLUSE LE OPERE ACCESSORIE.
NELL'AMBITO DEGLI INTERVENTI DI CUI AL D.L. 133/2014, CONVERTITO IN LEGGE 164 / 2014

DISEGNO

SEGNALAMENTO SICUREZZA
ELABORATI IMPIANTI IS
Integrazione piano cunicoli di linea Bv Cassino Casalnuovo - fasi provvisorie

APPALTATORE	PROGETTAZIONE	REVISIONE	
DIRETTORE TECNICO Ing. M. PIANSI	DIRETTORE DELLA PROGETTAZIONE Ing. A. CHECCHI	IMPIANTI DI SEGNALAMENTO Ing. A. CARLUCCI	

COMMESSA	LOTTO	FASE	ENTE	TIPO DOC.	OPERA/DISCIPLINA		PROGR.	REV.	SCALA:
IF1M	00	E	ZZ	DX	IS01	05	002	C	-

Rev.	Descrizione	Redatto	Data	Verificato	Data	Approvato	Data	Autorizzato Data
A	EMISSIONE	PILOTTI	20/02/18	VALLINI	20/02/18	CARLUCCI	20/02/18	G. VALLINI
B	MODIFICHE A SEGUITO RdV	PILOTTI	15/06/18	VALLINI	14/06/18	CARLUCCI	15/06/18	
C	EMISSIONE PER RdV	PILOTTI	15/08/18	VALLINI	11/08/18	CARLUCCI	11/08/18	
								12/08/18

File: IF1M 00 E ZZ DX IS 01 05 002 C_PIANOCUNICOLI.DWG — n. Elab.: