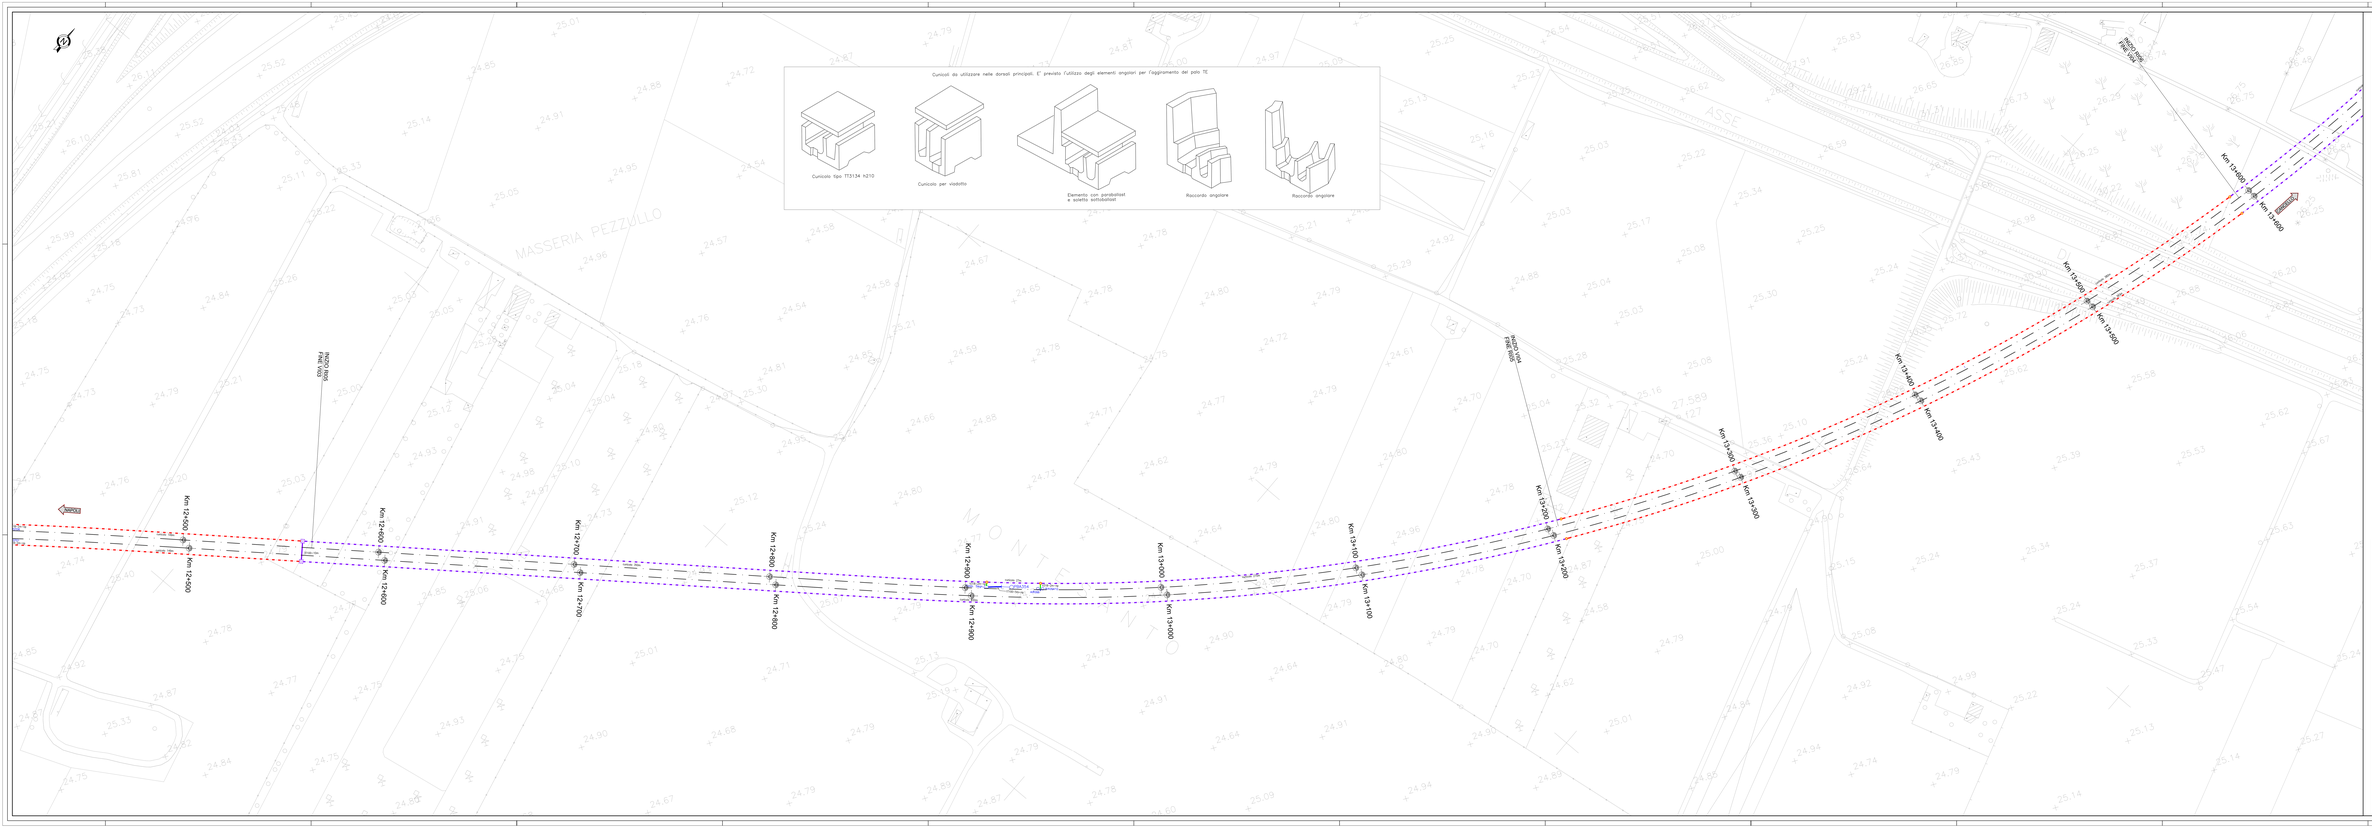
Cunicoli da utilizzare nelle dorsali principali. E' previsto l'utilizzo degli elementi angolari per l'aggiramento del palo TE
Cunicolo tipo TT3134 h210
Cunicolo per viadotto
Elemento con pordoblisset e scletta solfobolisset
Raccordo angolare
Raccordo angolare
MASSERIA PEZZULLO
Km 12+500
Km 12+600
Km 12+700
Km 12+800
Km 12+900
Km 13+000
Km 13+100
Km 13+200
Km 13+300
Km 13+400
Km 13+500
Km 13+600
