
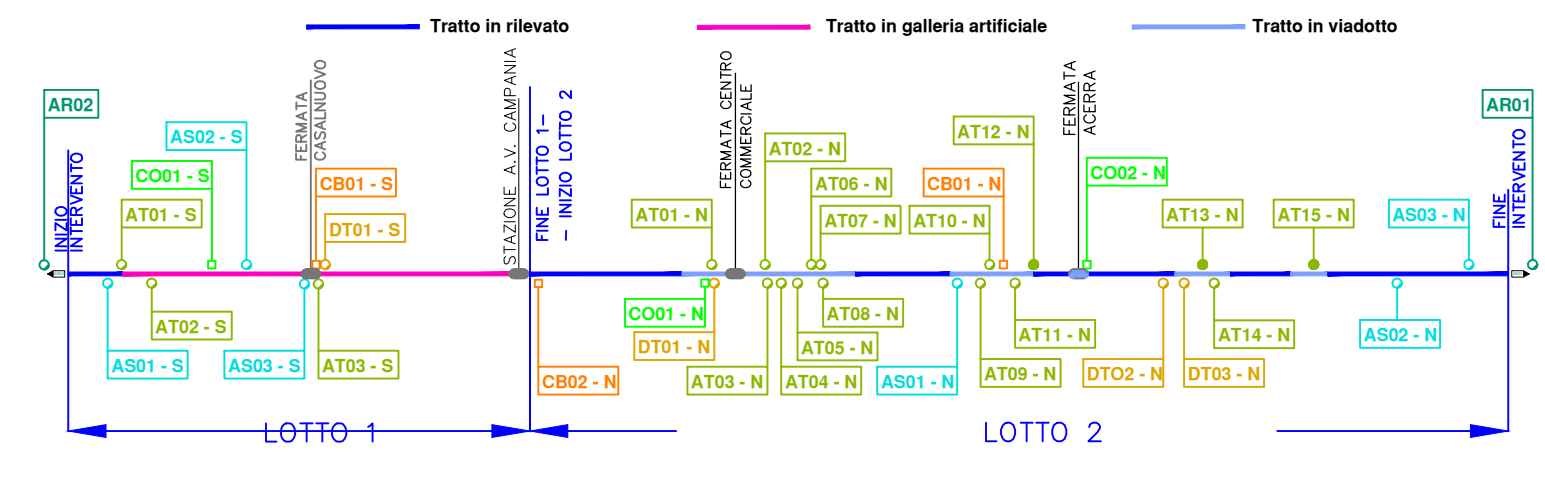
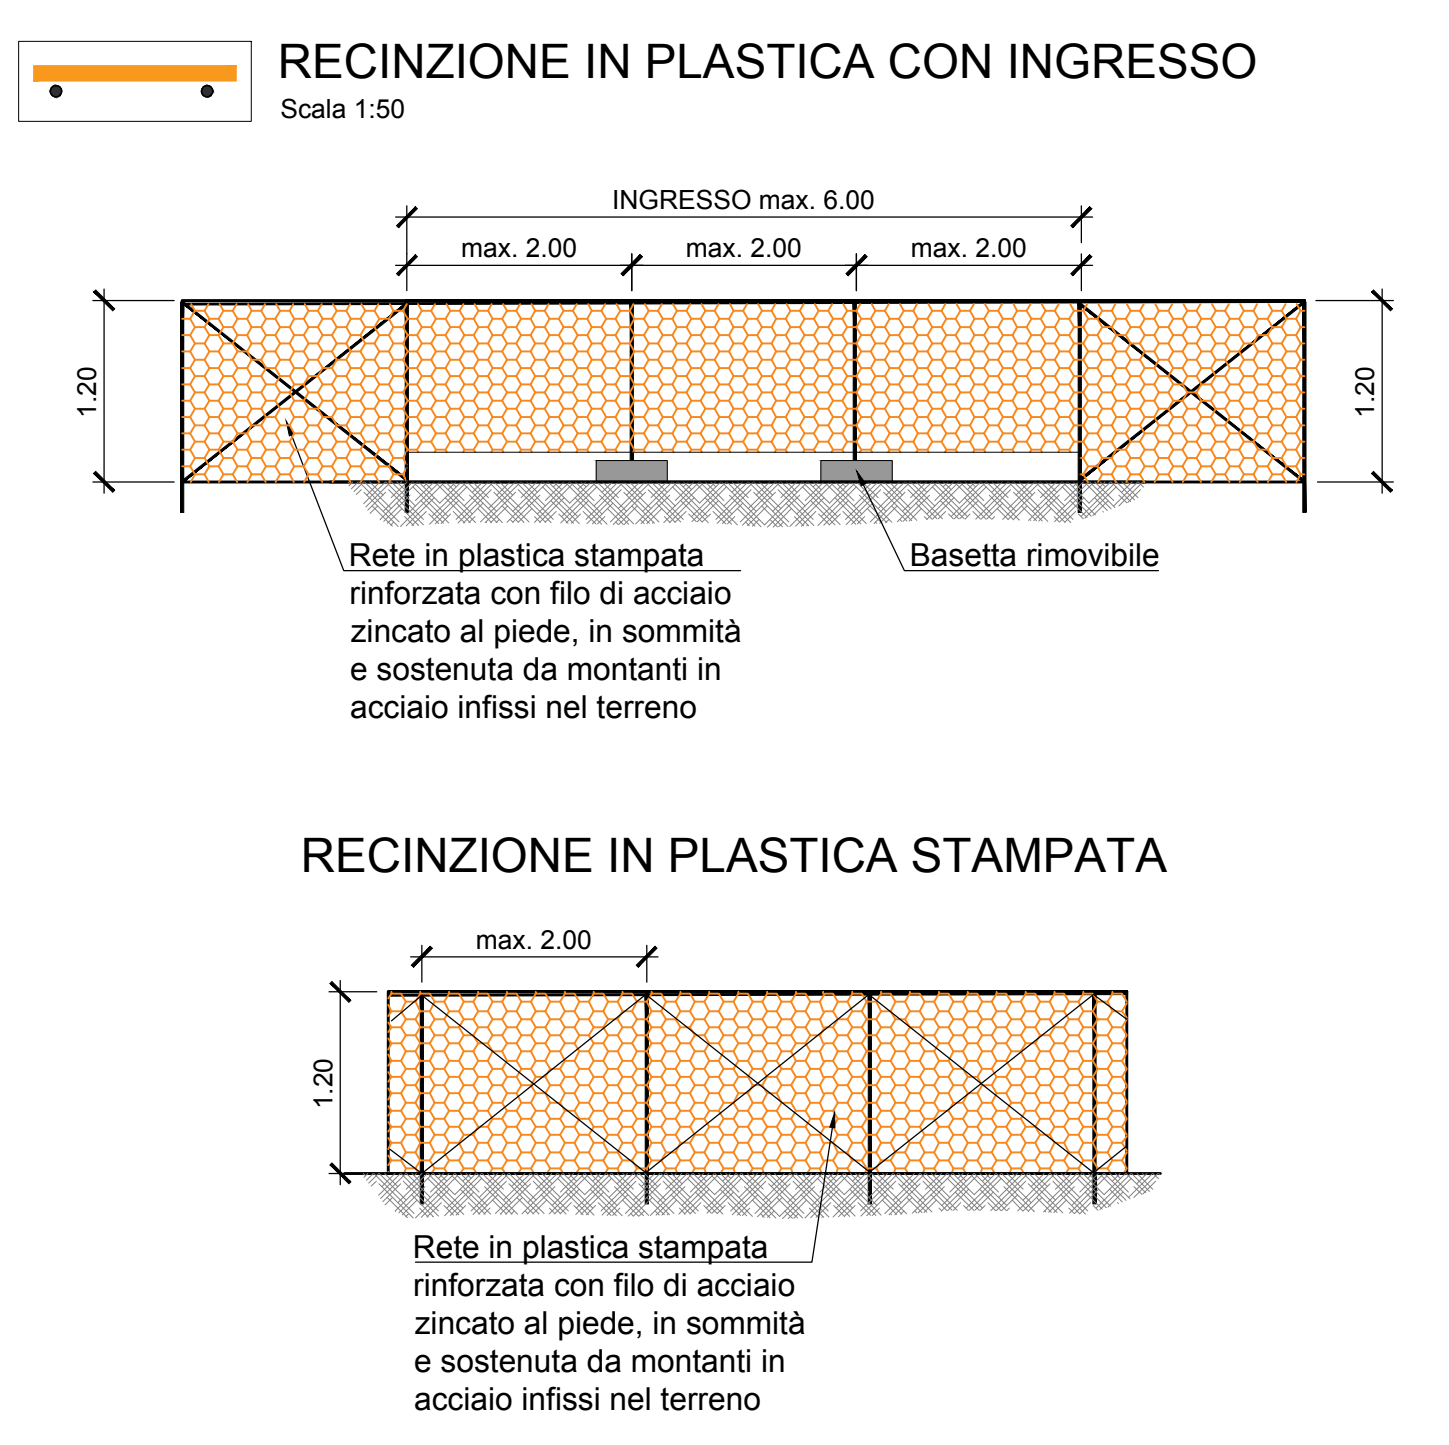
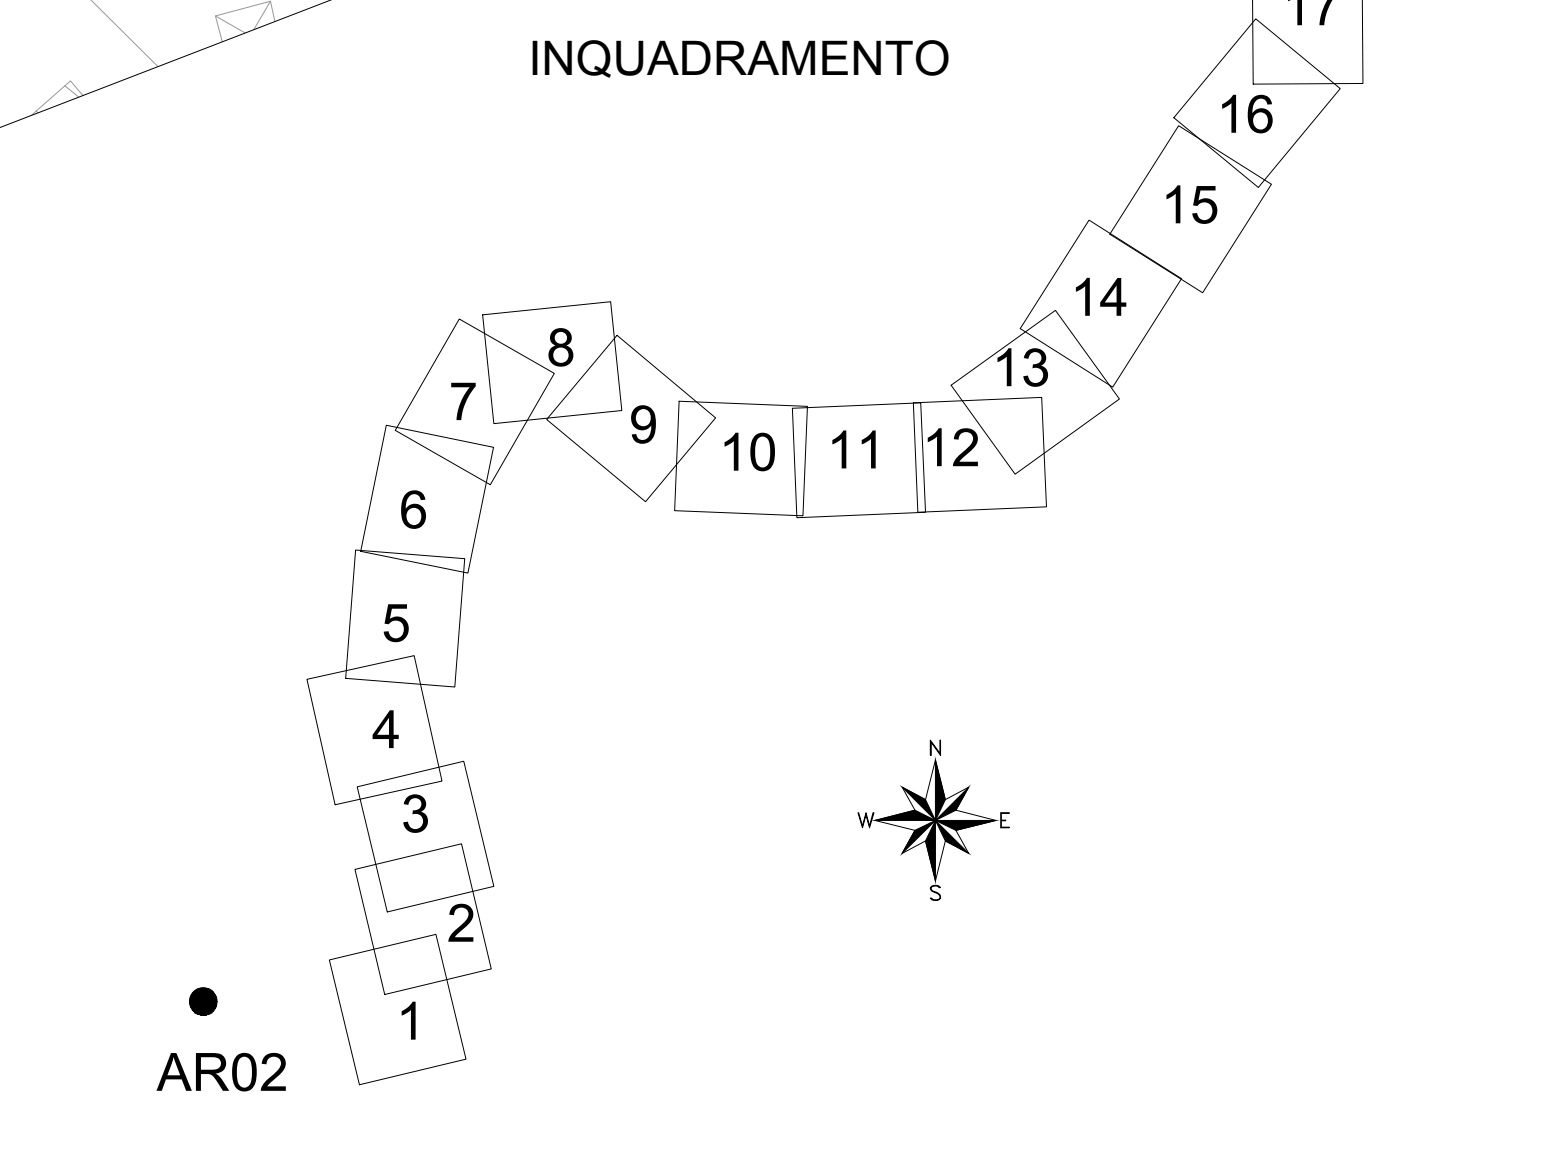


**CANTIERE ARMAMENTO SUD - AR02**  
(STAZIONE DI VIA TRACCIA)

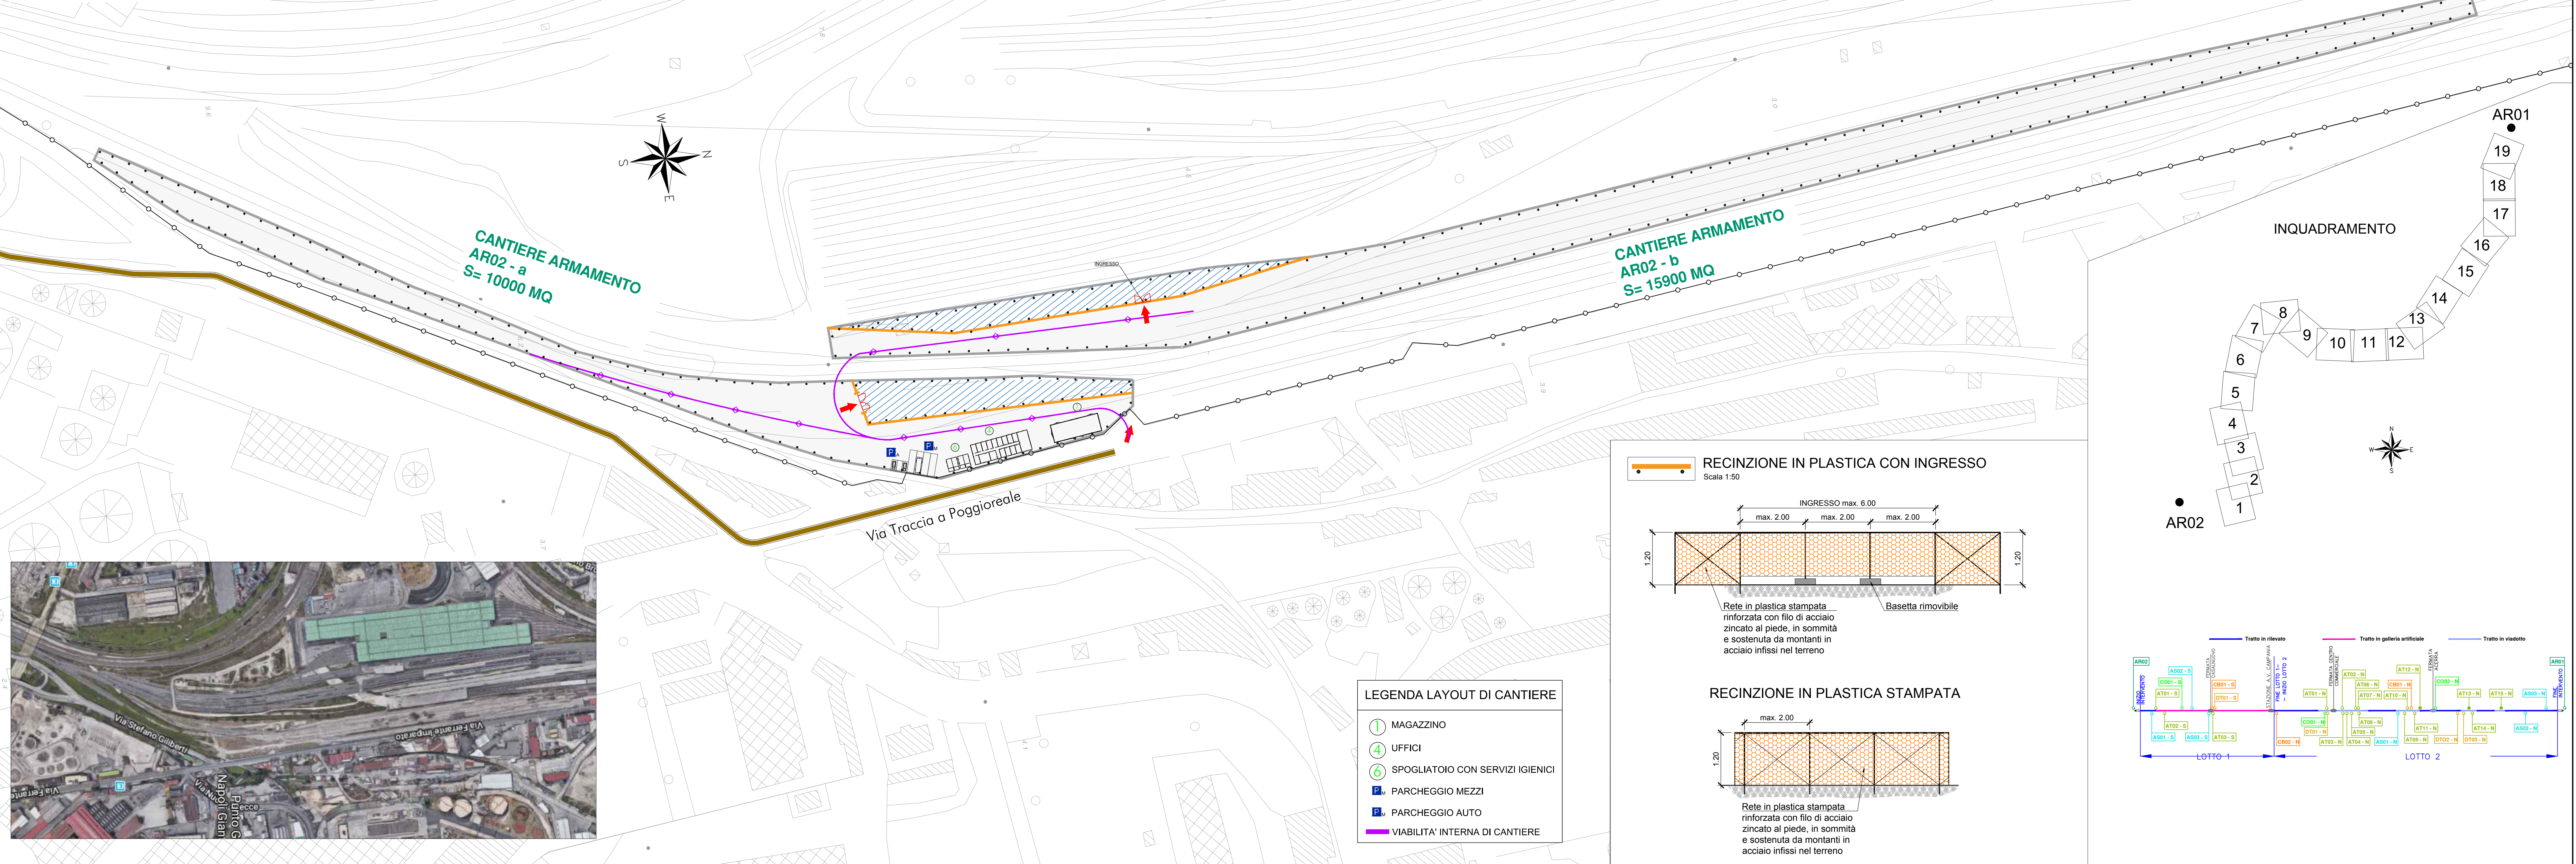

**LEGENDA**

VIABILITÀ	CANTIERI
PISTA DI CANTIERE	AREE DI CANTIERE BASE
STRADA PODERALE	AREE DI CANTIERE OPERATIVO
VIABILITÀ ORDINARIA IMPIEGATA DAI MEZZI DI CANTIERE	AREE DI STOCCAGGIO
RECINZIONE CON NEW JERSEY	AREE TECNICHE
BARRIERA ANTIPOLVERE E ANTIRUMORE	AREE DI CANTIERI DI ARMAMENTO E TECNOLOGIE
RECINZIONE IN LEGNO	AREE DEPOSITO TERRE
RECINZIONE IN LAMIERA	ACCESSI ALLE AREE DI CANTIERE
RECINZIONE DI PLASTICA H=1,20m	

COMMITTENTE: **RFI** RETE FERROVIARIA ITALIANA GRUPPO FERROVIE DELLO STATO ITALIANE

DIREZIONE LAVORI: **ITALFERR** GRUPPO FERROVIE DELLO STATO ITALIANE

APPALTATORE: **salini impregilo** **ASTALDI**

PROGETTAZIONE: **SYSTRA** **SOTECNI** **ROCKSOIL**

**PROGETTO ESECUTIVO**

**LINEA FERROVIARIA NAPOLI - BARI, TRATTA NAPOLI-CANCELLO, IN VARIANTE TRA LE PK 0+000 E PK 15+585, INCLUSE LE OPERE ACCESSORIE, NELL'AMBITO DEGLI INTERVENTI DI CUI AL D.L. 133/2014, CONVERTITO IN LEGGE 164 / 2014**

DISEGNO  
CA - CANTIERIZZAZIONE  
GENERALE  
PLANIMETRIA LOCALIZZAZIONE AREE DI CANTIERE DI ARMAMENTO

APPALTATORE	PROGETTAZIONE
DIRETTORE TECNICO Ing. M. PANISI	DIRETTORE DELLA PROGETTAZIONE Ing. A. CHECCHI

COMMESSA	LOTTO	FASE	ENTE TIPO DOC.	OPERA/DISCIPLINA	PROGR.	REV.	SCALA:
IF1M	00	E	ZZ	CA	0100	020	B

Rev.	Descrizione	Redatto	Data	Verificato	Data	Approvato	Data	Autorizzato	Data
A	EMISSIONE	TRAPANESE	14/01/18	MARTELLUCCI	15/01/18	PAZZA	15/01/18	MARTELLUCCI	15/01/18
B	INSERIMENTO ORDINA	TRAPANESE	03/10/18	MARTELLUCCI	03/10/18	PAZZA	03/10/18		04/10/18

File: IF1M\_0.0.E.ZZ.P7.CA.00.0.020.B.DWG

**CANTIERE ARMAMENTO NORD - AR01**  
(STAZIONE DI CANCELLO)

