
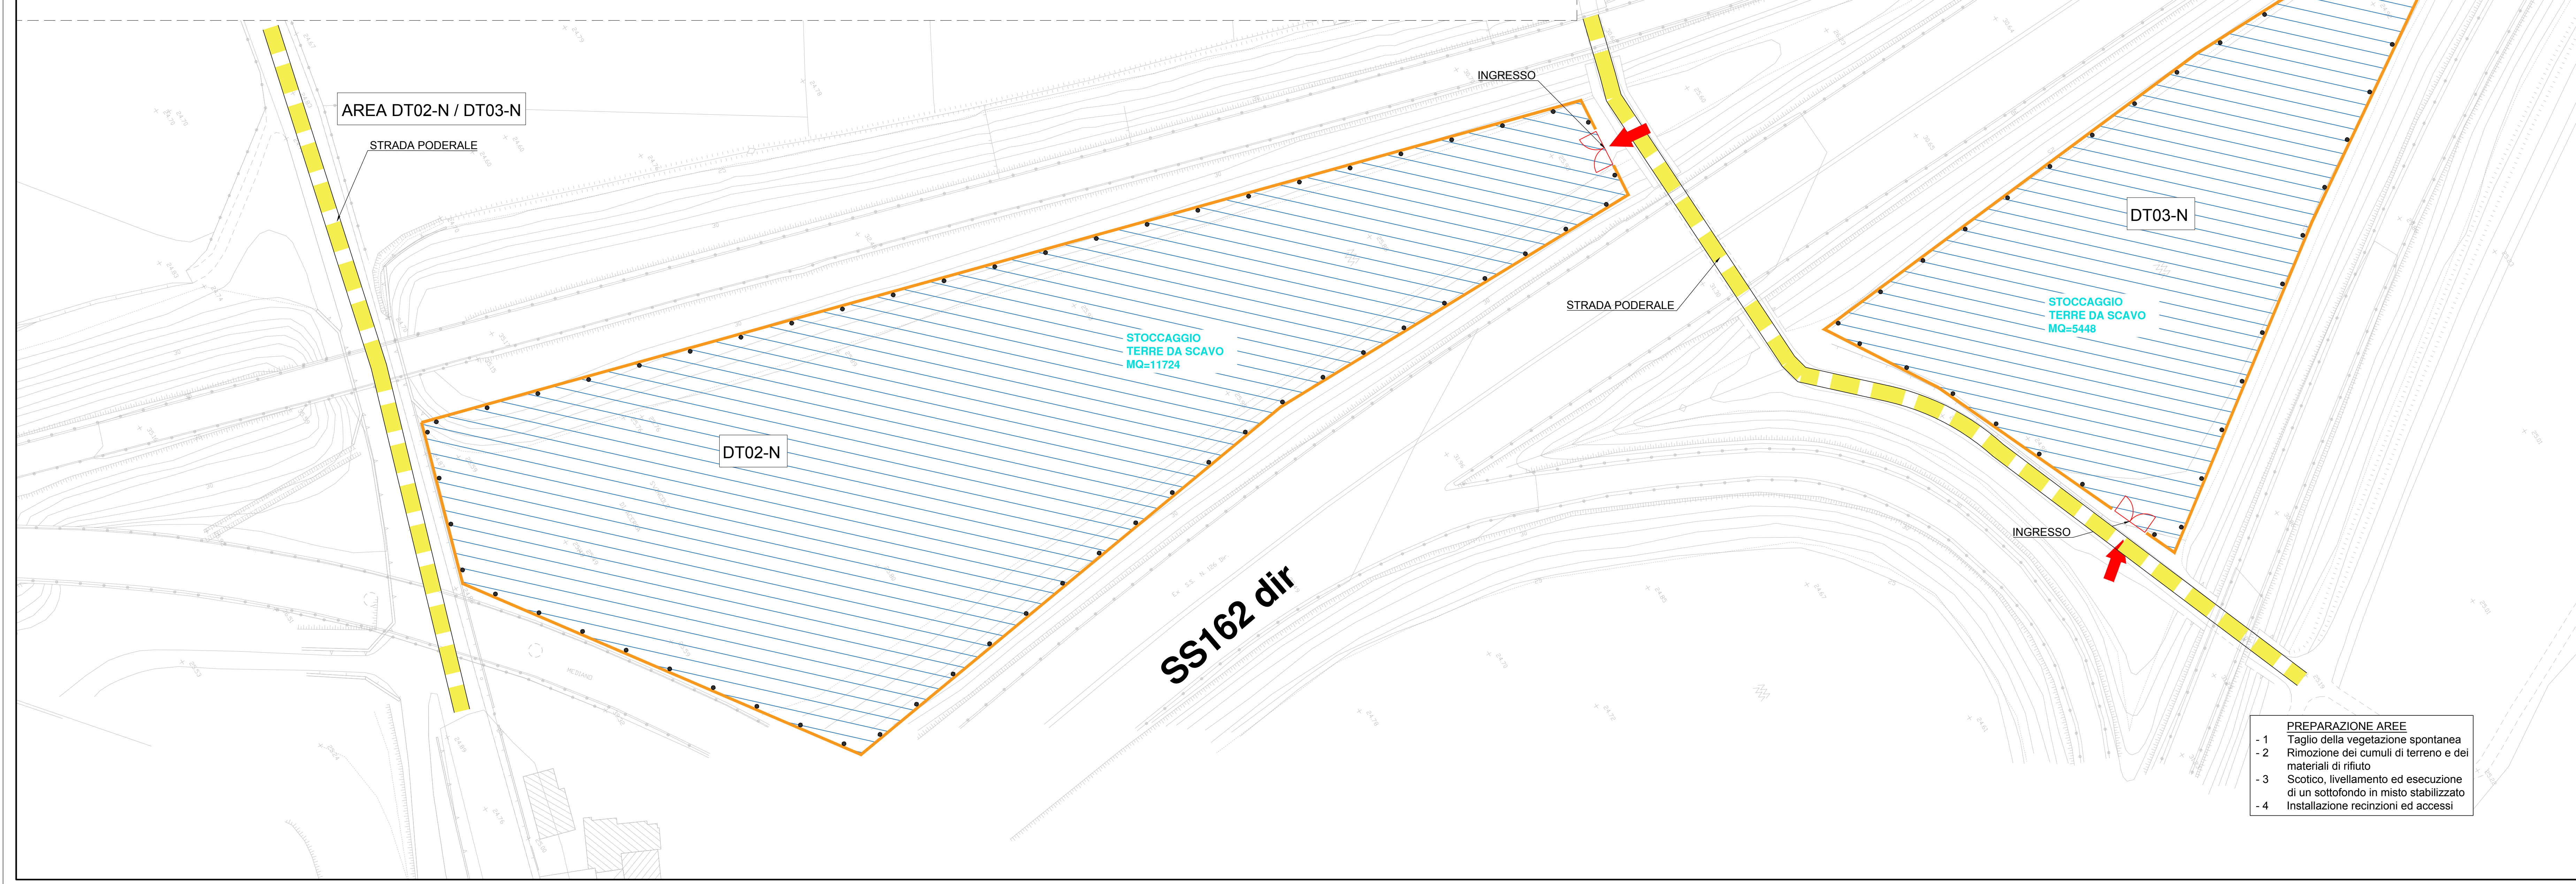


N.B. TUTTI I DISTRIBUTIVI RIPORTATI (ATTREZZATURE, RECINZIONI E PREFABBRICATI) NON SONO VINCOLANTI E L'IMPRESA POTRA' PREDISPORRE UN DIVERSO LAYOUT DEL CANTIERE IN FUNZIONE DELL'AVANZAMENTO DEI LAVORI

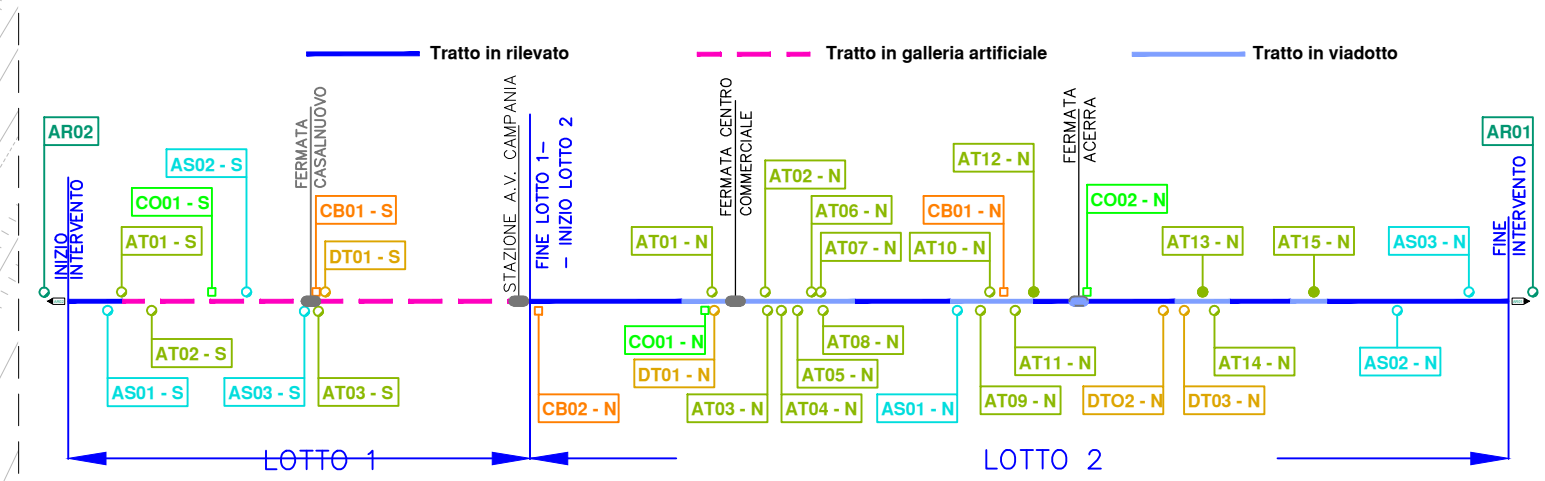

- PREPARAZIONE AREE**
- 1 Taglio della vegetazione spontanea
  - 2 Rimozione dei cumuli di terreno e dei materiali di rifiuto
  - 3 Scotico, livellamento ed esecuzione di un sottofondo in misto stabilizzato
  - 4 Installazione recinzioni ed accessi

COMMITTENTE: **RFI**  
RETE FERROVIARIA ITALIANA  
GRUPPO FERROVIE DELLO STATO ITALIANO

DIREZIONE LAVORI: **ITALFERR**  
GRUPPO FERROVIE DELLO STATO ITALIANO

APPALTATORE: **salini impregilo** / **ASTALDI**

PROGETTAZIONE: **SYSTRA** / **SOTECNI** / **ROK SOL**

PROGETTO ESECUTIVO  
**LINEA FERROVIARIA NAPOLI - BARI, TRATTA NAPOLI-CANCELLO, IN VARIANTE TRA LE PK 0+000 E PK 15+585, INCLUSE LE OPERE ACCESSORIE, NELL'AMBITO DEGLI INTERVENTI DI CUI AL D.L. 133/2014, CONVERTITO IN LEGGE 164 / 2014**

DISEGNO  
CA - CANTIERIZZAZIONE  
GENERALE  
PLANIMETRIE AREE DI CANTIERE - TAV. 8

APPALTATORE: DIRETTORE TECNICO Ing. M. PANISI	PROGETTAZIONE: DIRETTORE DELLA PROGETTAZIONE Ing. A. CHECCHI
---	--

COMMESSA	LOTTO	FASE	ENTE	TIPO DOC.	OPERAV/DISCIPLINA	PROGR.	REV.	SCALA:
IF1M	00	E	ZZ	P8	CA0000	008	B	1:500

Rev.	Descrizione	Redatto	Data	Verificato	Data	Approvato	Data	Autorizzato Data
A	EMISSIONE	TRAFANESI	14/05/18	MARTUSCELLI	15/05/18	PAZZA	15/05/18	MARTUSCELLI
B	INSERIMENTO ORDIN	TRAFANESI	22/10/18	MARTUSCELLI	23/10/18	PAZZA	23/10/18	MARTUSCELLI